GEO-EXPERTS

Pour CURTISS WRIGHT

CURTISS-WRIGHT

DEPARTEMENT DE VAUCLUSE
COMMUNE D'ORANGE

BASE AERIENNE 115

PLAN de DETECTION des RESEAUX SOUTERRAINS

Echelle 1/200

PLAN DE SITUATION

Fichier	Ind.	Date	Modification	Responsable	Vérificateur	Approbateur
C24-073-DET	A	16 & 17/12/2024	Levé initial	AB-JMP-SC	SM	DD
Présentation	A	13/01/2025	Plan initial	SM	GG	DD
Seuil 32						
Coordonnées WGF93 : CC44 (Précision +/-5cm)						
Altimétrie NGF : TERA (précision +/-5cm)						

SIEGE
28 Avenue Roi Arcoules
84300 CAVAILLON
Tél : 04 90 71 07 79
E-mail : contact@geo-experts.fr

AGENCES
BEAUCAIRE - TARASCON
Tél : 04 90 91 06 62
E-mail : accueil@geo-experts.fr

AVIGNON
Tél : 04 90 84 18 89
E-mail : accueil@geo-experts.fr

SALON DE PROVENCE
Tél : 04 90 56 11 47
E-mail : richard.sebi@geo-experts.fr

SARL au capital de 250 000€ - APE 7112A - RM. n°201562000001

SIRET n°838 527 588 00014 - RCS Avignon

LEGENDE

RESEAUX DETECTES

ELECTRICITE
- Coffret - affleu.
- Poteaux
- Réseau souterrain détecté (axe) Classe de précision A - ELEC / HTA / BT
- Réseau souterrain détecté (axe) Classe de précision B - ELEC / HTA / BT
- Réseau souterrain détecté (axe) Classe de précision C - ELEC / HTA / BT
- Réseau aérien

CONNEXION
- Feux signalisation
- Affleurants
- Réseau souterrain détecté (axe) Classe de précision A / B /C
- Réseau aérien

TELECOM
- Coffret - affleu.
- Poteaux
- Réseau souterrain détecté (axe) Classe de précision A / B /C
- Réseau aérien

PEBLE
- Coffret - affleu.
- Réseau souterrain détecté (axe) Classe de précision A / B /C

PETROLIDUC
- Affleu. / Façade / projecteur
- Candélabres
- Réseau souterrain détecté (axe) Classe de précision A / B /C
- Réseau aérien

EP
- Coffret - affleu.
- Réseau souterrain détecté (axe) Classe de précision A / B /C

AEP
- Coffret - affleu.
- Pot. - bouche inc.
- Réseau souterrain détecté (axe) Classe de précision A / B /C

ASSAINISSEMENT
- Puits / asperseur
- Réseau souterrain détecté (axe) Classe de précision A - IRR/ARR/AEB
- Réseau souterrain détecté (axe) Classe de précision B - IRR/ARR/AEB
- Réseau souterrain détecté (axe) Classe de précision C - IRR/ARR/AEB

ED
- Affleurants
- Réseau souterrain détecté (axe) Classe de précision A / B /C

EP
- Affleu. voirie
- Grille-regard-buse
- Classe de précision A / B /C
- Réseau souterrain détecté (axe)

INCONNU
- Coffret / affleurants
- Sondages
- Réseau souterrain détecté (axe) Classe de précision A / B /C

TOPOGRAPHIE

BATIMENT ET MURETS
- Bâtiment / Seuil
- Mur / Mur bahut
- Mur de soutènement
- Clôtures
- Portail / piliers
- Talus

BORDS
- Bord goudron
- Béton
- Caniveau
- Bordures
- Bord chemin
- Bande blanche
- Glissière
- Limite revêt.
- Enrochement

VEGETATION
- Arbres
- Haie / Haie vive
- Broussailles / Gazon
- Bois / Cultures
- Vignes / Plantations

CLASSE DE PRECISION

Classe A - Epaisseur de ligne 0.00
Précision détection 0.40m ouvrage rigide - 0.50m ouvrage souple

Classe B - Epaisseur de ligne 0.10
Précision détection supérieure à classe A et inférieure ou égale à 1.50m

Classe C - Epaisseur de ligne 0.15
Précision détection supérieure à 1.50m

NORME NF P 98-332

Nature des réseaux	Couleur des marquages peinture/craie ou cat	Réseaux sensibles
Electricité BT, HTA ou HTB, éclairage, Feux tricolores et Signalisation routière	rouge	oui
Gaz combustibles (transport ou distribution) et hydrocarbures	jaune	oui
Produits chimiques	orange	oui
Eau potable	bleu	oui
Assainissement et Pluvial	marron	oui
Chauffage et climatisation	violet	oui
Télécommunications, Feux tricolores et Signalisation routière TBT	vert	oui
Zone de travaux	blanc	Avant-trous ou sondages
Zone d'emprise multi réseaux	rose	oui

ANNOTATIONS

RAS => remontée aéro-souterraine
EC => en charge
DB => destruit
PC => perte de continuité
LD => arrêt en limite de la zone de détection

GS-0.10 Regard de visite (profondeur supérieure ou égale à 0.10m)

Ø xxx Diamètre (en mm).

NOTA : Les éléments figurants en gris sont issus du plan fourni le 13/12/2024, fichier "3_REF Synthese_CW_20241203.dwg".

Détection réalisée en fonction des techniques actuelles.
Les réseaux repérés sur ce plan ne sont pas exhaustifs et sont conformes à la nouvelle réglementation (Classe A).

L'altimétrie des fils d'eaux des réseaux est calculée à partir de la génératrice supérieure et du diamètre de la canalisation, soustraisent à l'altimétrie du tampon.

Lorsque les réseaux s'arrêtent brusquement, nous avons constaté une perte de continuité.

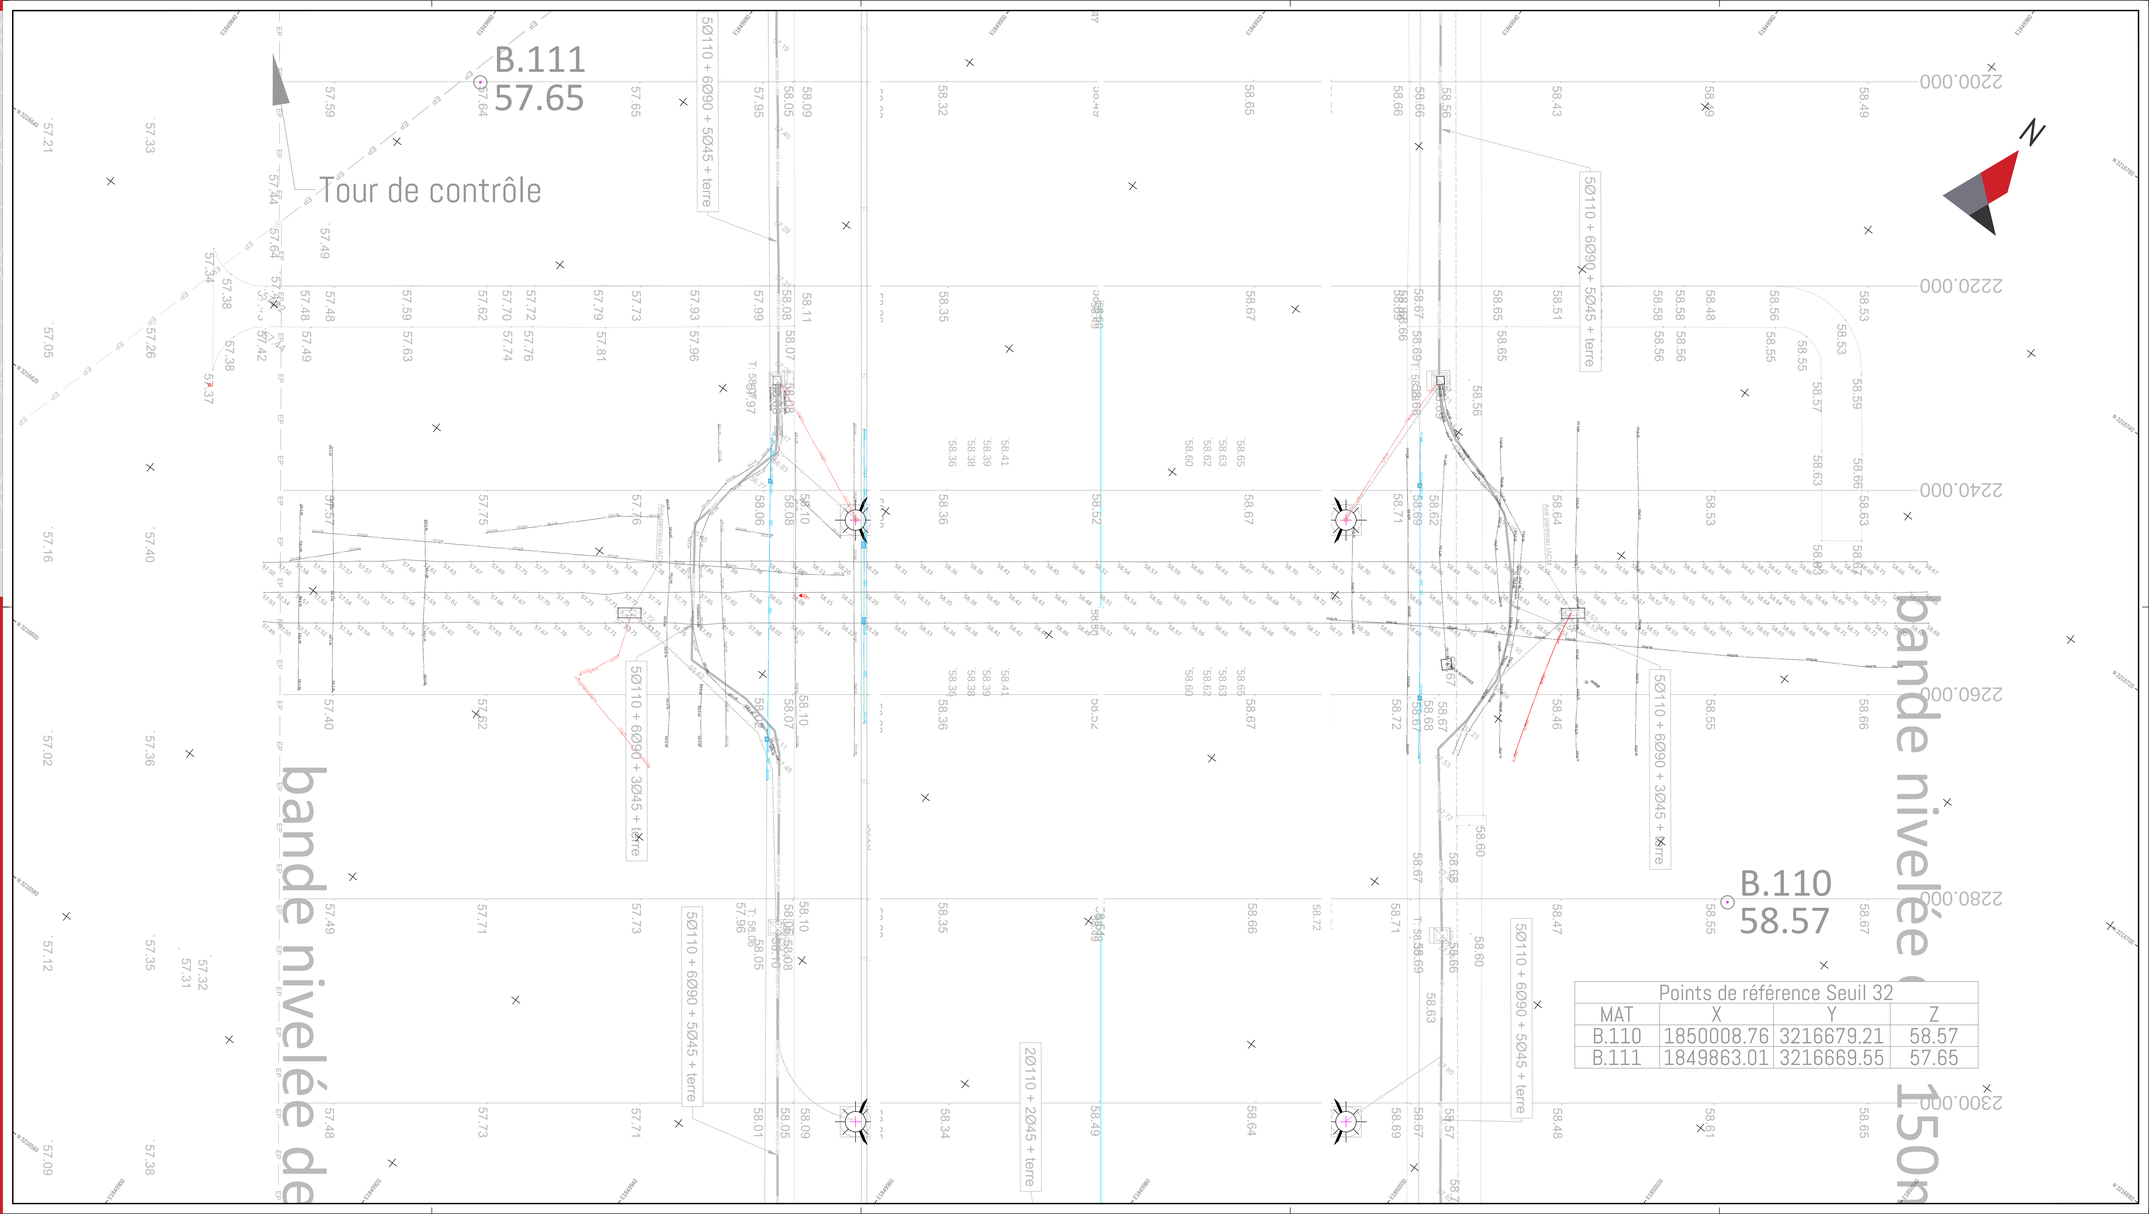

Points de référence Seuil 32			
MAT	X	Y	Z
B.110	1850008.76	3216679.21	58.57
B.111	1849863.01	3216669.55	57.65