






LEGENDE REVETEMENTS  
DE FAUX-PLAFOND

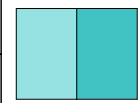


**P.01 - Plafond peint - > Classe 2**  
Marque: Seigneurie - Chromatics  
Teinte: à définir (Blanc)  
Finition: Mat  
**+ Baffles Acoustique PET (option)**

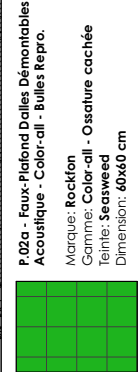


**P.02a - Faux-Plafond Dalles Démontables**  
Acoustique - Color-all - Bulles Respro.  
Marque: Rockfon  
Gamme: Color-all - Ossature cachée  
Teinte: Seaweed  
Dimension: 60x60 cm

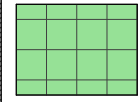

**P.02b - Faux-Plafond Dalles Démontables**  
Acoustique - Color-all - Bulles Entrelén  
Marque: Rockfon  
Gamme: Color-all - Ossature cachée  
Teinte: Mint  
Dimension: 60x60 cm

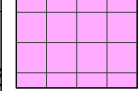

**P.03 - Faux-Plafond Dalles Démontables**  
Blanc à remplacer  
(Nature plafond visible sur photo)  
Marque: Rockfon  
Gamme: Clean Essential  
Teinte: Blanc  
Dimension: 60x60 cm

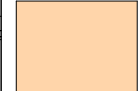

**P.04 - Plafond Hydratage - Classe 1**  
Sanitaires/Ménage  
(Nature plafond actuel à valider)  
Marque: Rockfon  
Gamme: Cleanspace Essential  
Teinte: Blanc  
Dimension: 60x60 cm

MAÎTRE D'OUVRAGE  
**DIRPJJ**

**Dossier PRO**

PLAN FAUX-PLAFOND  
NIVEAU RDC


DATE : 25 septembre 2025  
ECHELLE : 1/100  
IND. : E  
DOC. : PRO-00C PLAN FX-PLFD-NIV/RDC-E-250925

SIEGE DIRPJJ IDF OM  
Aménagement de Bureaux  
21, rue Miollis PARIS 75015

PLAN N°  
**01.C**

PARTIECOMMUNE.FR



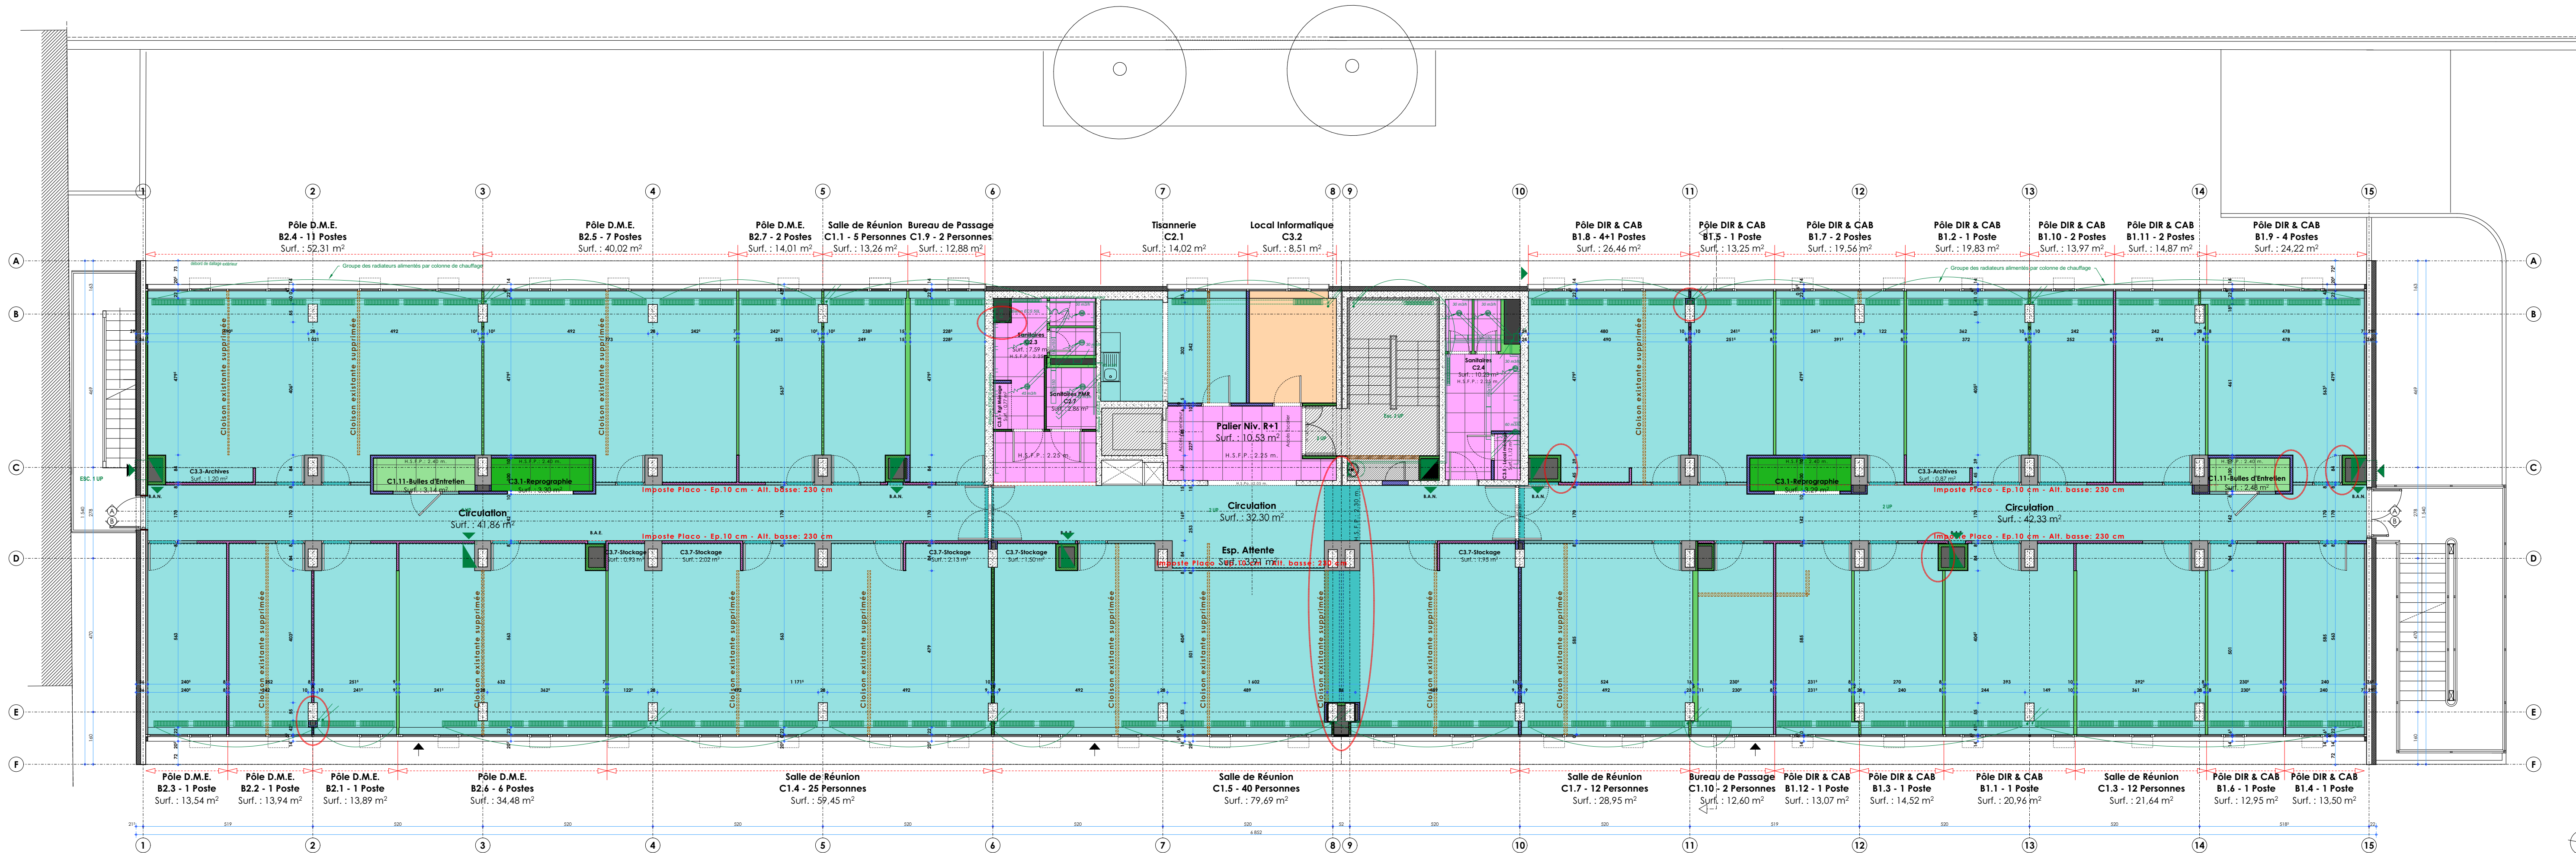

LEGÈNDE REVÈTEMENTS  
DE FAUX-PLAFOND

**P.01 - Plafond peint - Classe 2**  
Marque: Segreterie - Chromatics  
Teinte: o. élène (Blanc)  
Finition: Mat  
• **Boîte Acoustique PET (option)**

**P.02 - Faux-Plafond Dalles Démontables Acoustique - Colorail - Siles Rego.**  
Marque: Reclon  
Teinte: Gris  
Dimension: 60x60 cm

**P.03 - Faux-Plafond Dalles Démontables Acoustique - Colorail - Siles Entrelén**  
Marque: Reclon  
Teinte: Gris  
Dimension: 60x60 cm

**P.04 - Plafond Hydratage - Classe 1**  
Marque: Reclon  
Teinte: Blanc  
Dimension: 60x60 cm

MÂÎTRE D'OUVRAGE  
DIRPJ

DATE: 25 septembre 2025  
ÉCHELLE: 1/100  
DOC.: PRO-OIC PLAN FAUX-PLAFOND R+1 RHE-59325

**Dossier PRO**

SIÈGE DIRPJ IDF OM  
Aménagement de Bureaux  
21, rue Molière PARIS 75015

PLAN FAUX-PLAFOND  
NIVEAU R+1


PLAN N° 01.C

PARTIE COMMUNE

PARTIE COMMUNE FR





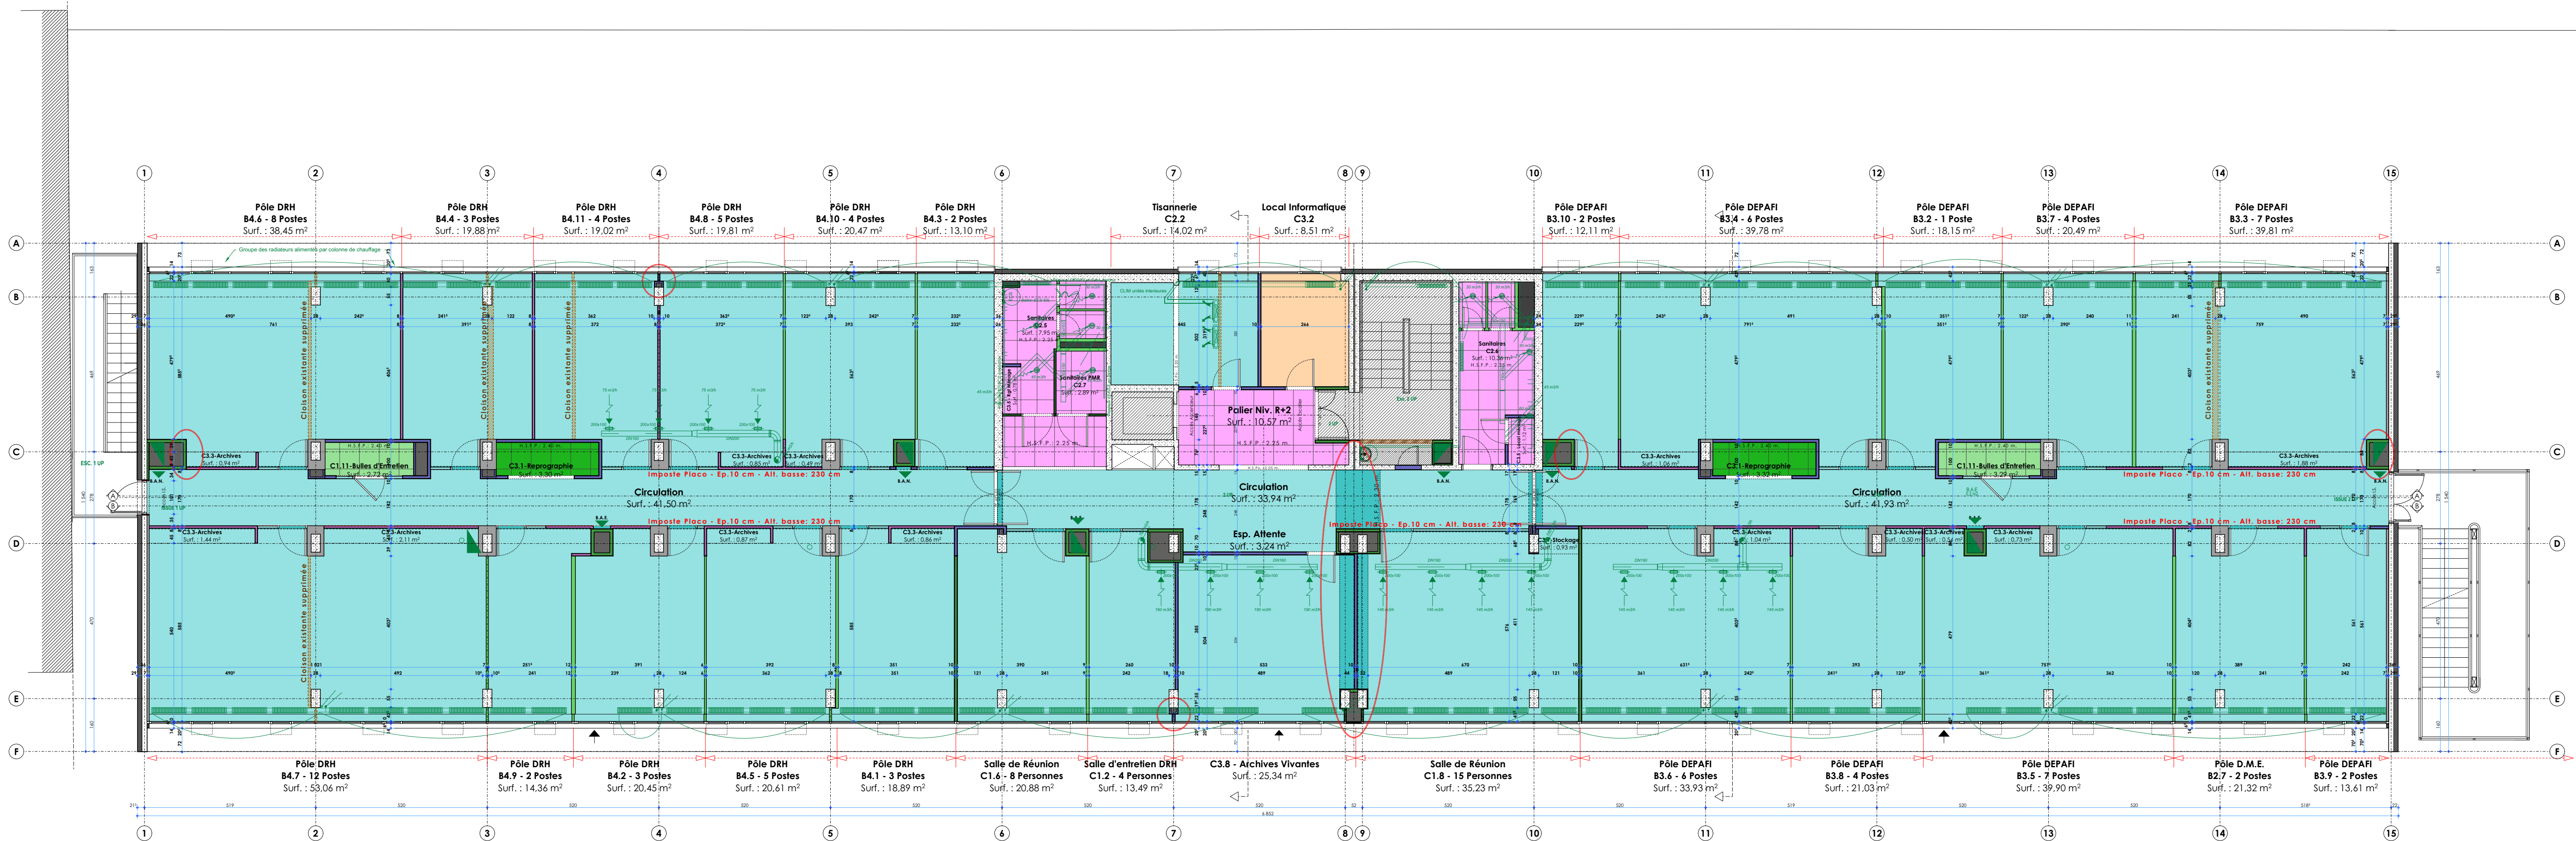

**LEGÈNDE REVÈTEMENTS DE FAUX-PLAFOND**

	F01 - Plafond peint - Classe 2 Marque: Segreterie - Chromatics Teinte: e déline (Blanc) Finition: Mat
	F02 - Faux-Plafond Dalles Démontables Acoustique - Color - Siles Rego. Marque: Reckson Teinte: Gris Finition: Mat
	F03 - Faux-Plafond Dalles Démontables Acoustique - Color - Siles Entrefen. Marque: Reckson Teinte: Gris Finition: Mat
	F04 - Plafond Hydratage - Classe 1 Marque: Reckson Teinte: Gris Finition: Mat

**PROJET**

MAÎTRE D'OUVRAGE  
DIRPJJ

DATE: 25 septembre 2025  
ÉCHELLE: 1/100  
IND.: E  
DOC.: PRO-02 PLAN FAUX-PLAFOND R+2-E-250925