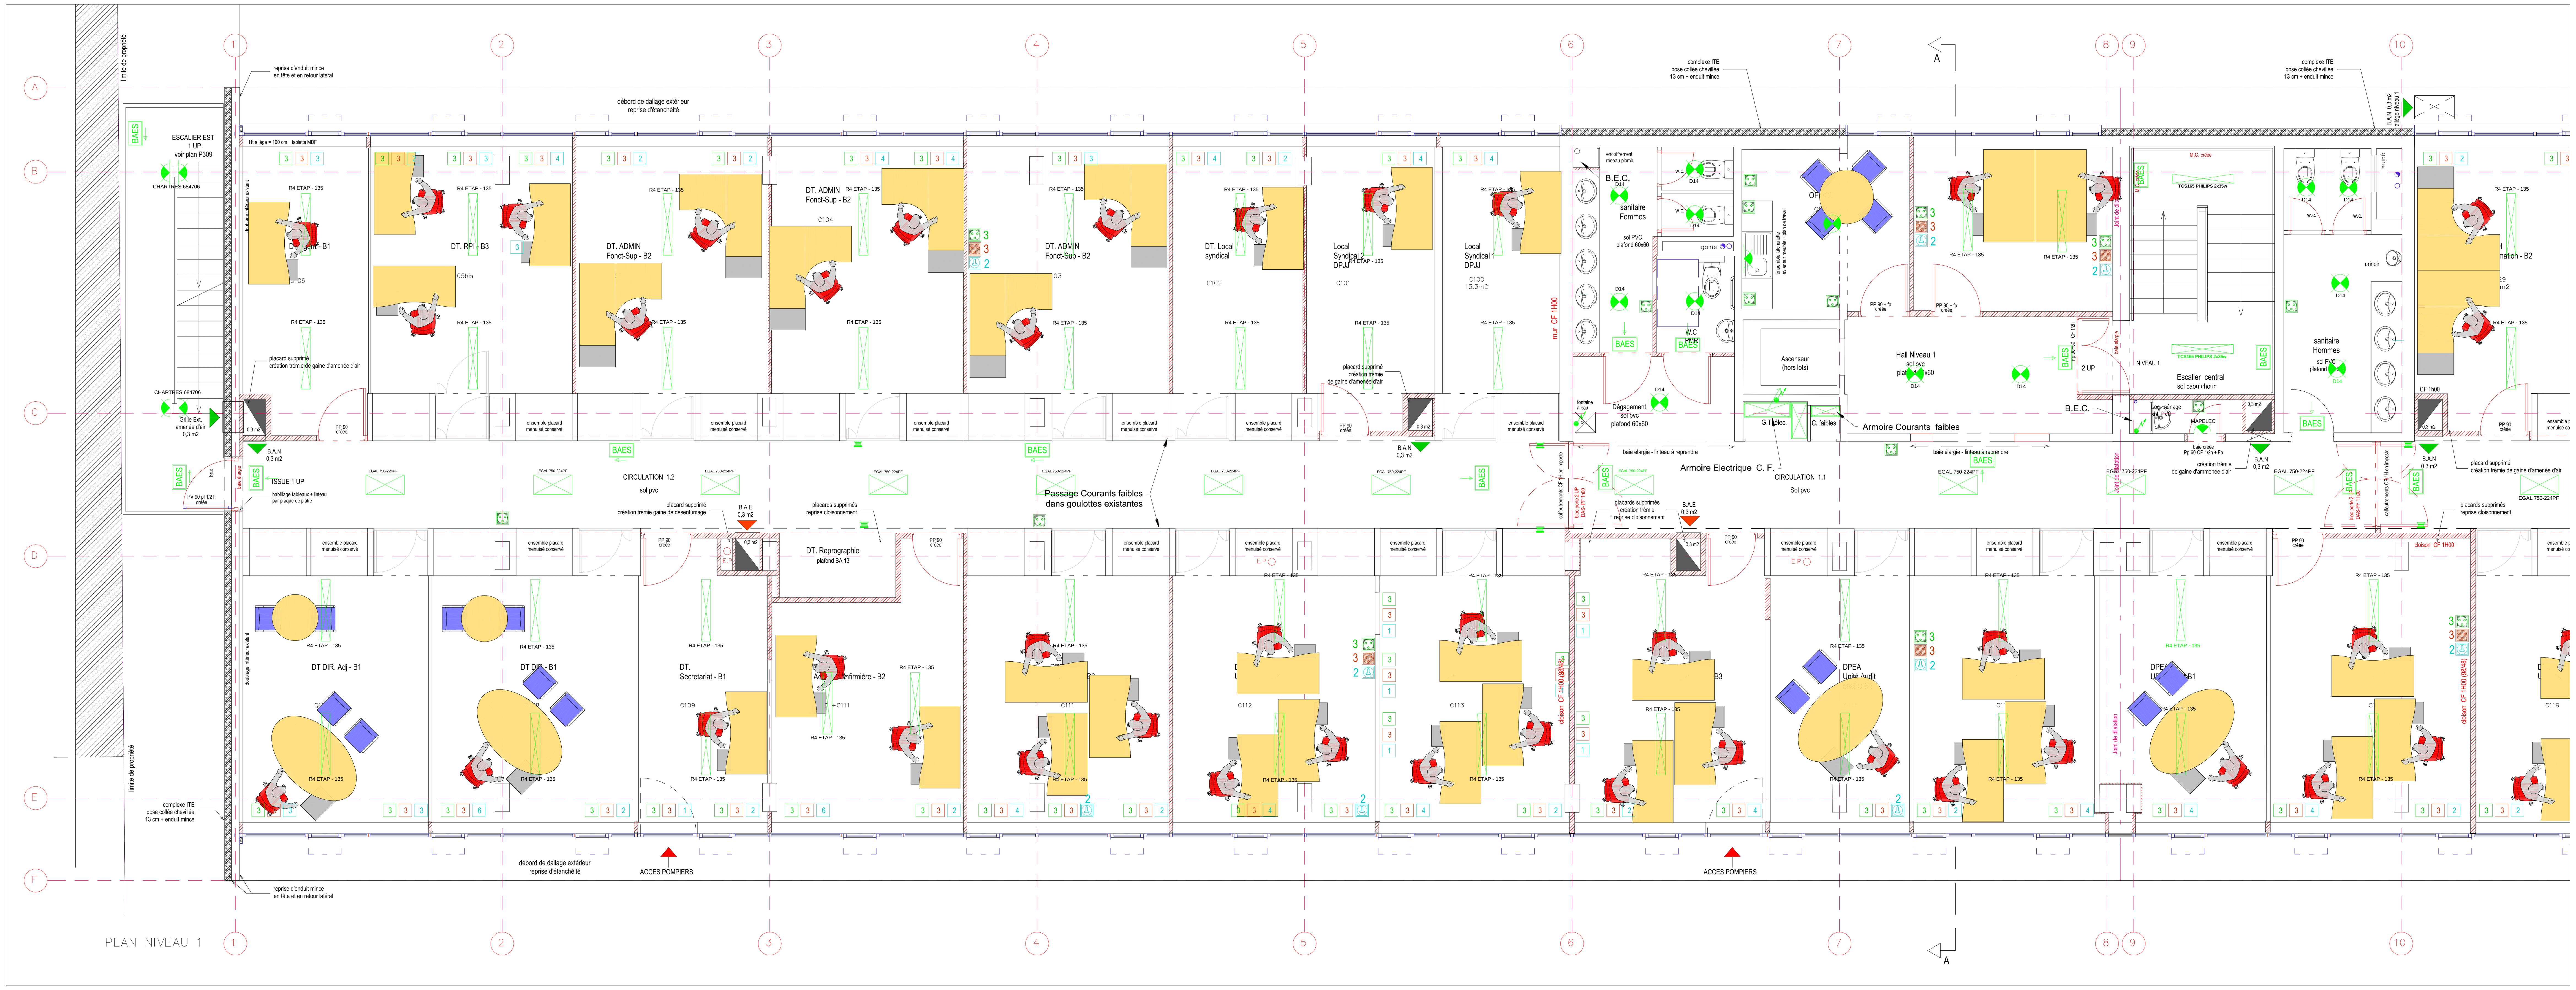

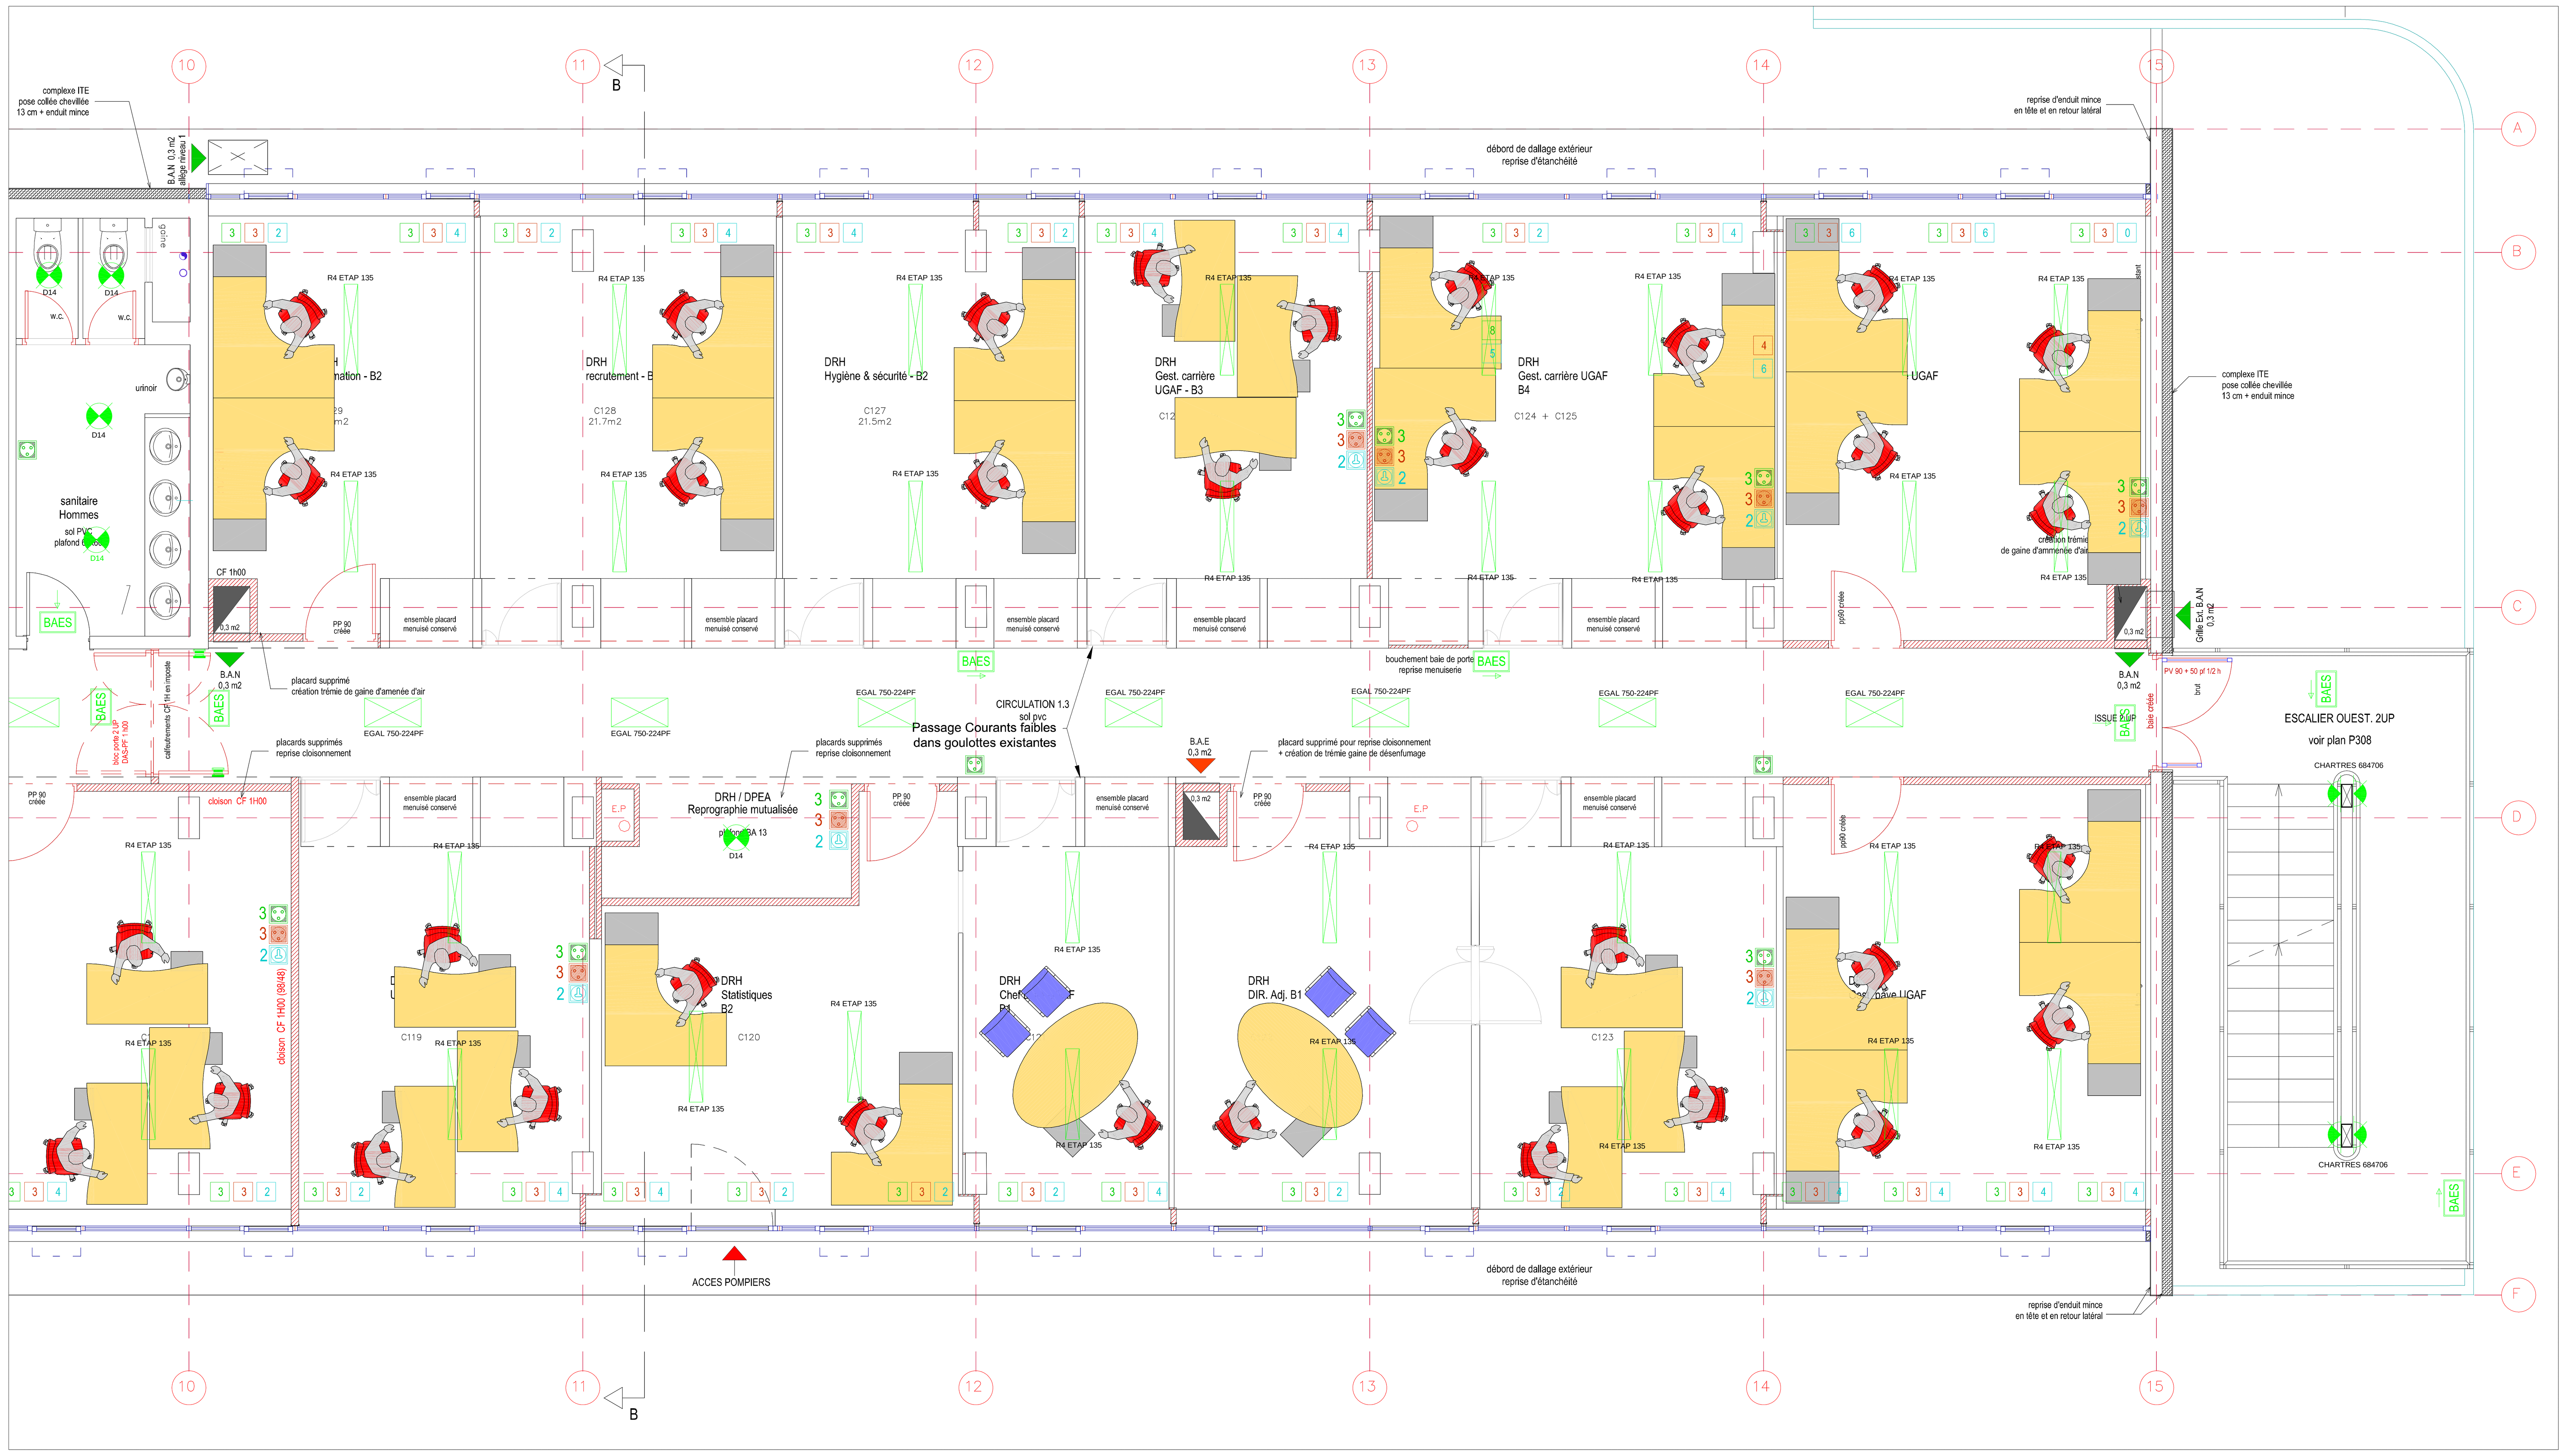

LEGENDE ELECTRICITE
COURANTS FORTS - COURANTS FAIBLES

ELECTRICITE RELEVE A VERIFIER	ELECTRICITE PROJETE
3 Prises de courant - nombre des socles	3 Nouvelles prises de courant 3 socles
3 Prises de courant secourue - nombre des socles	3 Nouvelles prises de courant secourue 3 socles
4 Plastrons dédoublables - nombre des prises RJ 45	2 Nouveaux plastrons RJ 45 2 socles
R4 ETAP - 135 Plaf. R4 ETAP - R4860/135FWX1	Spot D14 ETAP 1x18w
MAPELEC Hublot MAPELEC 400 SARLAM E27	Plaf. PHIPLIPS 165 - 235
HUBLOT CHARTRES 684706	PLAF. FLUO EGAL 750-224PF
	BAES BAES 62525 SATI LEGRAND
	Alimentation en électricité

DATE	INDICE	MODIFICATIONS
17.02.14	A	Modification implantation BAES et Eclairage escalier

MINISTERE DE L'ECOLOGIE DU DEVELOPPEMENT DURABLE DES TRANSPORTS ET DU LOGEMENT

PHASE	DOE	D.R.I.E.A. ILE-DE-FRANCE REHABILITATION DU BATIMENT C DU SITE MIOLLIS
PLAN N°	EL302	
ECHELLE	1 / 50 ème	
DATE	28/04/14	
INDICE	B	
EMETTEUR	HB	

AUCLAIR Père & Fils QUALIFELEC
ELECTRICITE GENERALE
INDUSTRIE TERTIAIRE BATIMENT PARTICULIER
29, rue de la Mare à Tissier ZAC de Villepecle 91280 ST PIERRE DU PERRAY
Tél. 01.60.75.50.90 - Fax 01.60.75.93.28
h.auclairperefils@orange.fr

PLAN Niveau R+1

RECOLLEMENT - ELECTRICITE

MAITRISE D'OUVRAGE		D.R.I.E.A / SBDEC 21-23 rue Miollis - 75732 PARIS cedex 15	T : 01 40 61 81 52
CONDUITE D'OPERATION		D.R.I.E.A / SBDEC / CPAN - Unité CP2 Tour Pascal B - 92055 LA DEFENSE	F : 01 40 61 80 00 T : 01 40 81 37 26
MAITRISE D'OEUVRE	ARCHITECTES	M. Thierry ALMERAS Architecte D.P.L.G. Mandataire 33 rue Croulebarbe - 75013 PARIS	T : 01 47 07 75 75 t.almerasarchi.@wanadoo.fr
		M. Dominique HENRIET Architecte D.P.L.G. 33 rue Croulebarbe - 75013 PARIS	T : 01 43 31 44 57 henriet.archi@wanadoo.fr
	BET ENERGIE	TCEP INGENIERIE 102 rue de PARIS - 77200 TORCY	T : 01 64 11 10 50 F : 01 64 11 10 59
	ECONOMIE STRUCTURE FLUIDES OPC	BET L'ARCHE 205 rue Pierre Brossolette - 93160 NOISY-LE-GRAND	T : 01 43 05 55 11 F : 01 43 04 48 85 T : 01 61 37 09 90
CONTROLE TECHNIQUE		ALPHA CONTROLE 46 Avenue des Frères Lumière - 78190 TRAPPES	F : 01 61 37 09 91 T : 01 47 07 06 05
CSPS		I.P.C.S 11 rue Stanislas - 75006 PARIS	F : 01 47 07 06 06
LOT : ELECTRICITE	**N°11**	**AUCLAIR Père & Fils** 29 rue de la Mare à Tissier - 91280 ST PIERRE du PERRAY	T : 01.60.75.50.90 F : 01.60.75.93.28.