


PLAN NIVEAU RDC

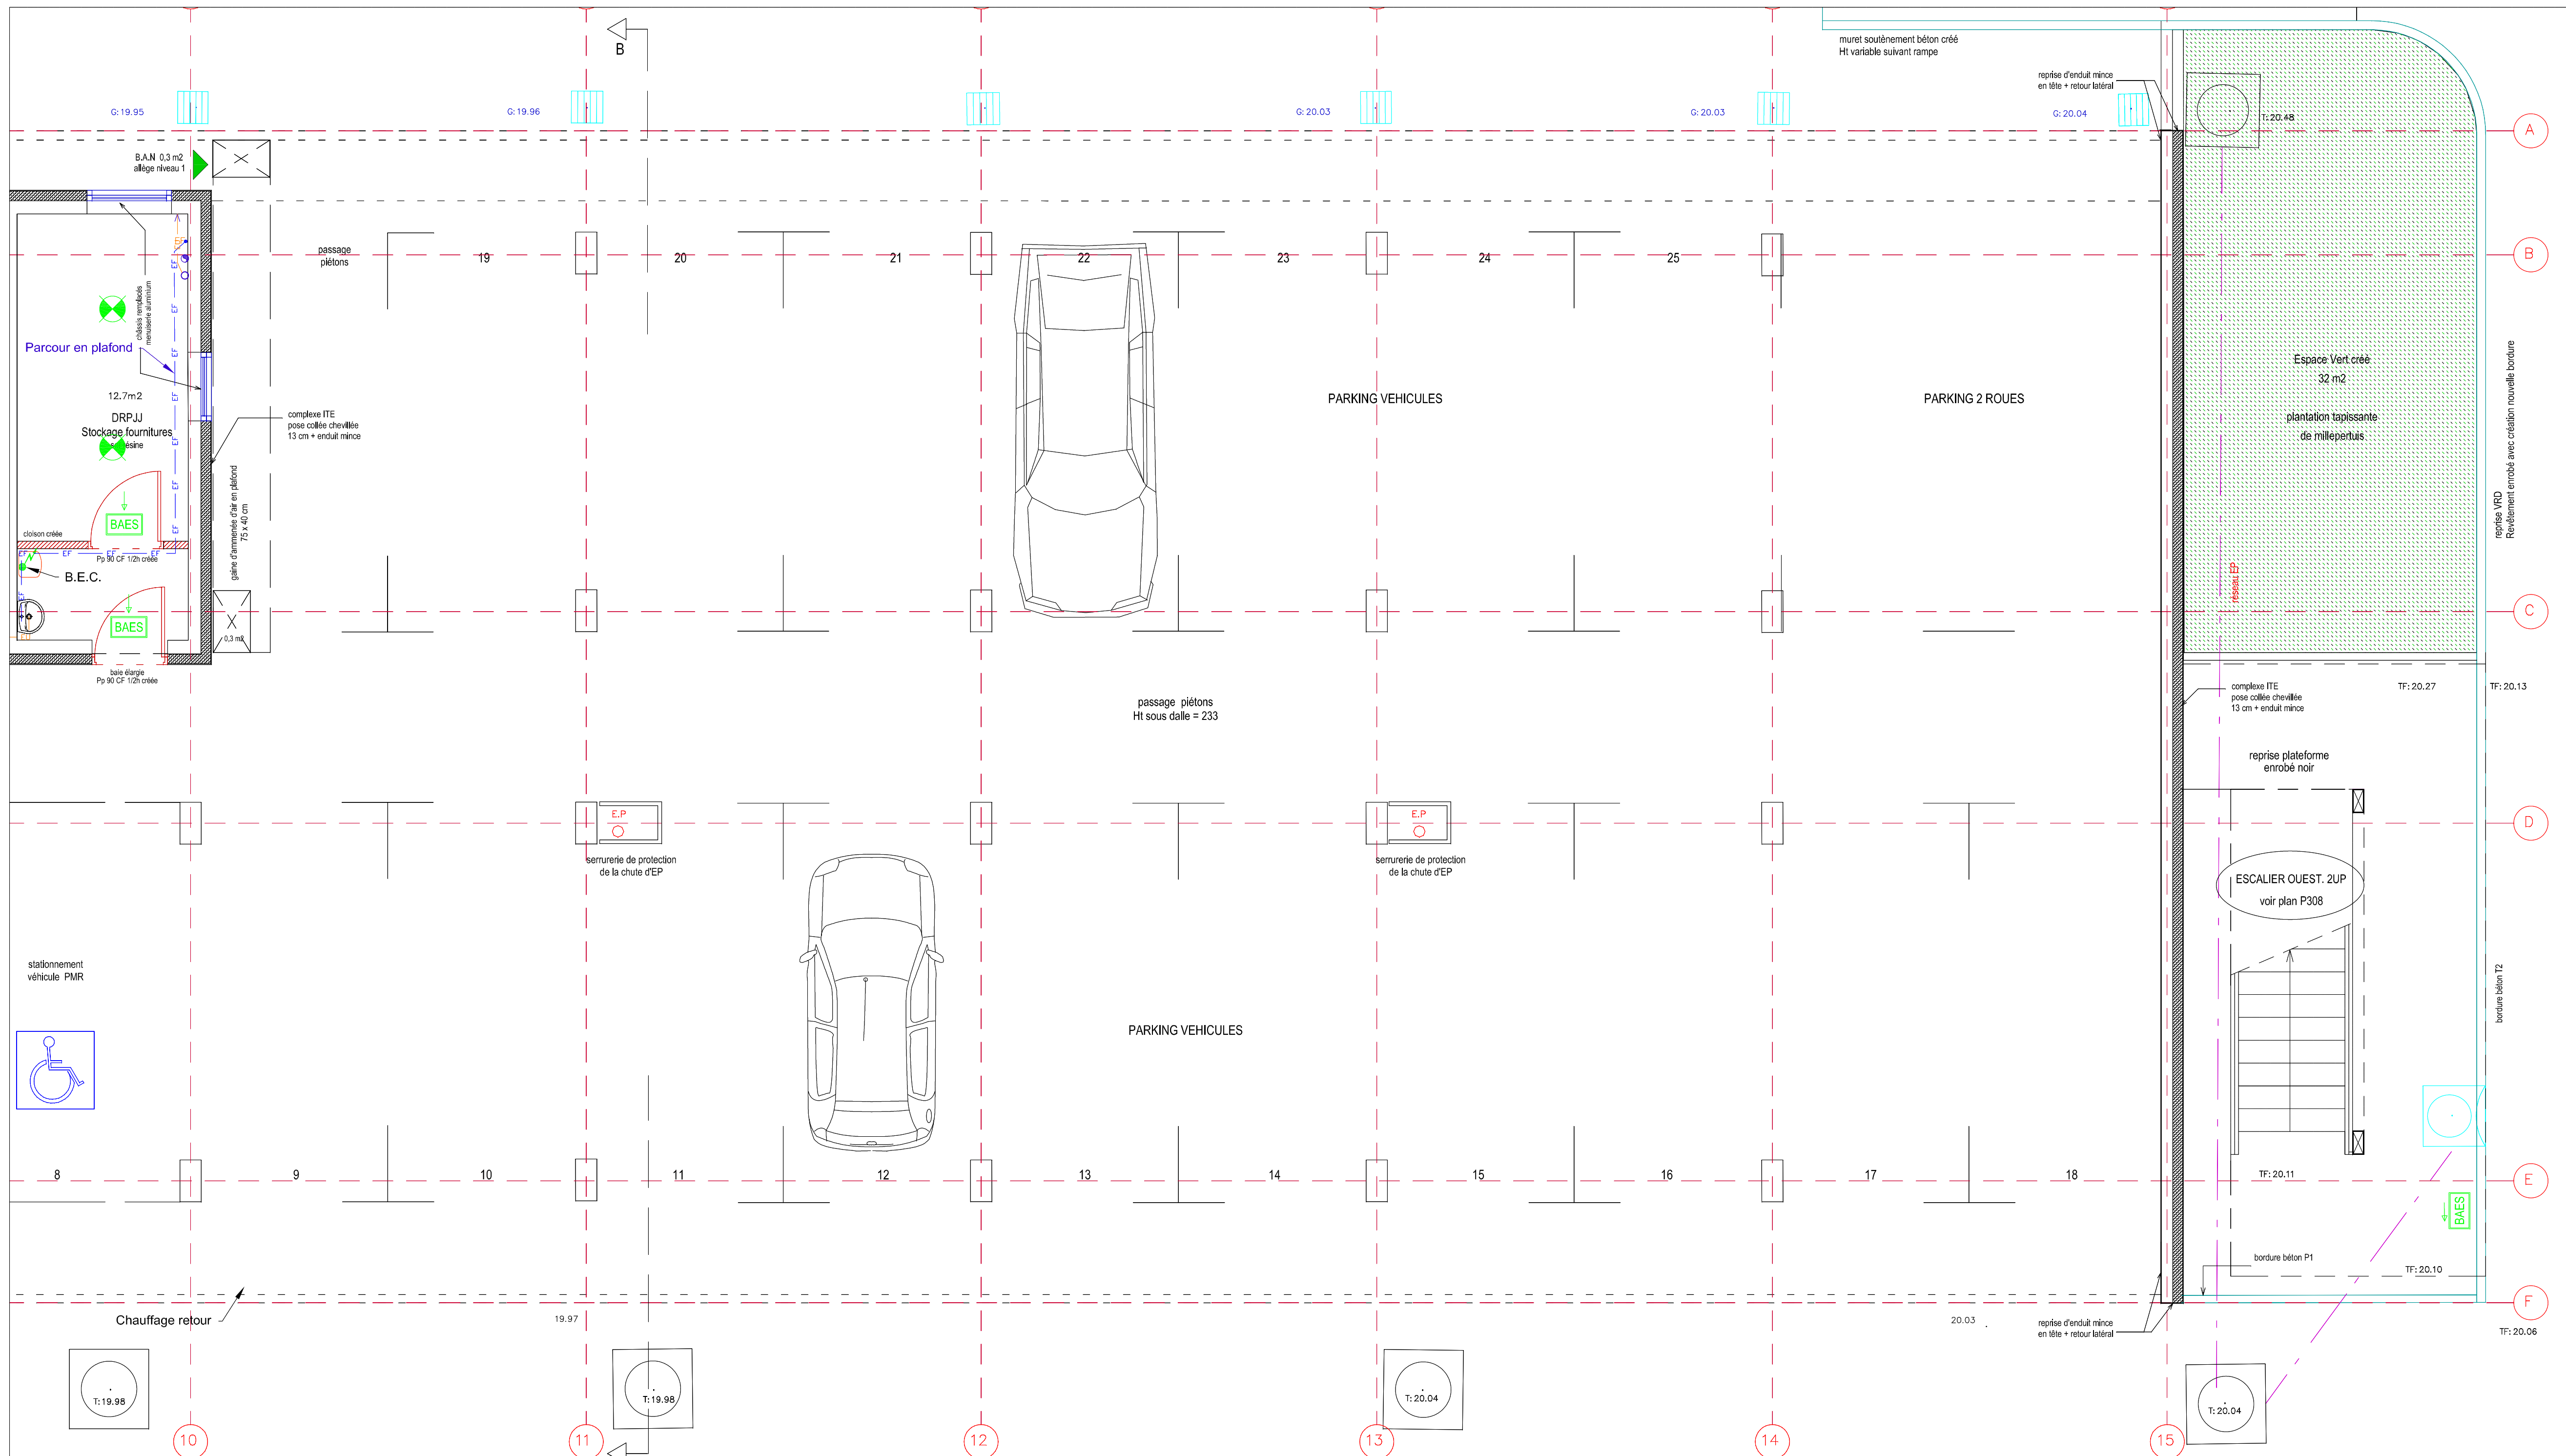

LEGENDE ELECTRIQUE	
COURANTS FORTS - COURANTS FAIBLES	
ELECTRICITE RELEVÉ A VERIFIER	
	Nouvelles phases de courant 3 sockets
	Nouvelles phases de courant (secours) 3 sockets
	Spots d'éclairage
	Plafond dédoublé - nombre des pannes RJ 45
	Plaf. FUSO EGAL 200-200W
	BAES EGES SATI LEOCARD
	Alimentation en électricité

DATE	INDICE	MODIFICATIONS
17.02.14	A	Modification implantation BAES et Eclairage escalier

MINISTÈRE DE L'ÉCOLOGIE, DU DÉVELOPPEMENT DURABLE DES TRANSPORTS ET DU LOGEMENT		
PHASE	DOE	D.R.I.E.A. ILE-DE-FRANCE REHABILITATION DU BATIMENT C DU SITE MOLLIS
PLAN N°	EL301	
ECHELLE	1 / 50 8me	
DATE	28/04/2014	
INDICE	B	
ÉMETTEUR	HB	

**PLAN Niveau REZ DE CHAUSSEE
RECOLLEMENT - ELECTRICITE**

MAÎTRISE D'OUVRAGE	D.R.I.E.A. / SBDEC 21-23 rue Mollis - 75732 PARIS cedex 15	T : 01 40 61 81 52
CONDUITE D'OPÉRATION	D.R.I.E.A. / SBDEC / CPAN - Unité CP2 Tour Pascal B - 92050 LA DEFENSE	F : 01 40 61 81 00
MAÎTRISE D'ŒUVRE	ARCHITECTES M. Thierry ALMERAS Architecte D.P.L.G. Mandataire 33 rue Croulebarbe - 75013 PARIS	T : 01 47 07 75 75 L'almersas@orange.fr
	M. Dominique HENRIET Architecte D.P.L.G. 33 rue Croulebarbe - 75013 PARIS	T : 01 43 31 44 57 henriet.arch@orange.fr
	BET ENERGIE TOEP INGENIERIE 102 rue de PARIS - 77200 TORCY	T : 01 64 11 10 50 F : 01 64 11 10 59
	ECONOMIE STRUCTURE FLUIDES OPC BET L'ARCHE 200 rue Pierre Brossette - 93160 NOISY-LE-GRAND	T : 01 43 25 55 11 F : 01 43 04 48 80
CONTROLE TECHNIQUE	ALPHA CONTROLE 46 Avenue des Frères Lumière - 78190 TRAPPES	F : 01 61 37 09 91
CSPS	I.P.C.S 11 rue Stanislas - 75006 PARIS	T : 01 47 07 06 05 F : 01 47 07 06 05
LOT - ELECTRICITE	N°11 AUCLAIR Pêre & Fils 29 rue de la Mare à Tostier - 91280 ST PIERRE du PERRY	T : 01 60 75 50 90 F : 01 60 75 93 28