


Coupe AA

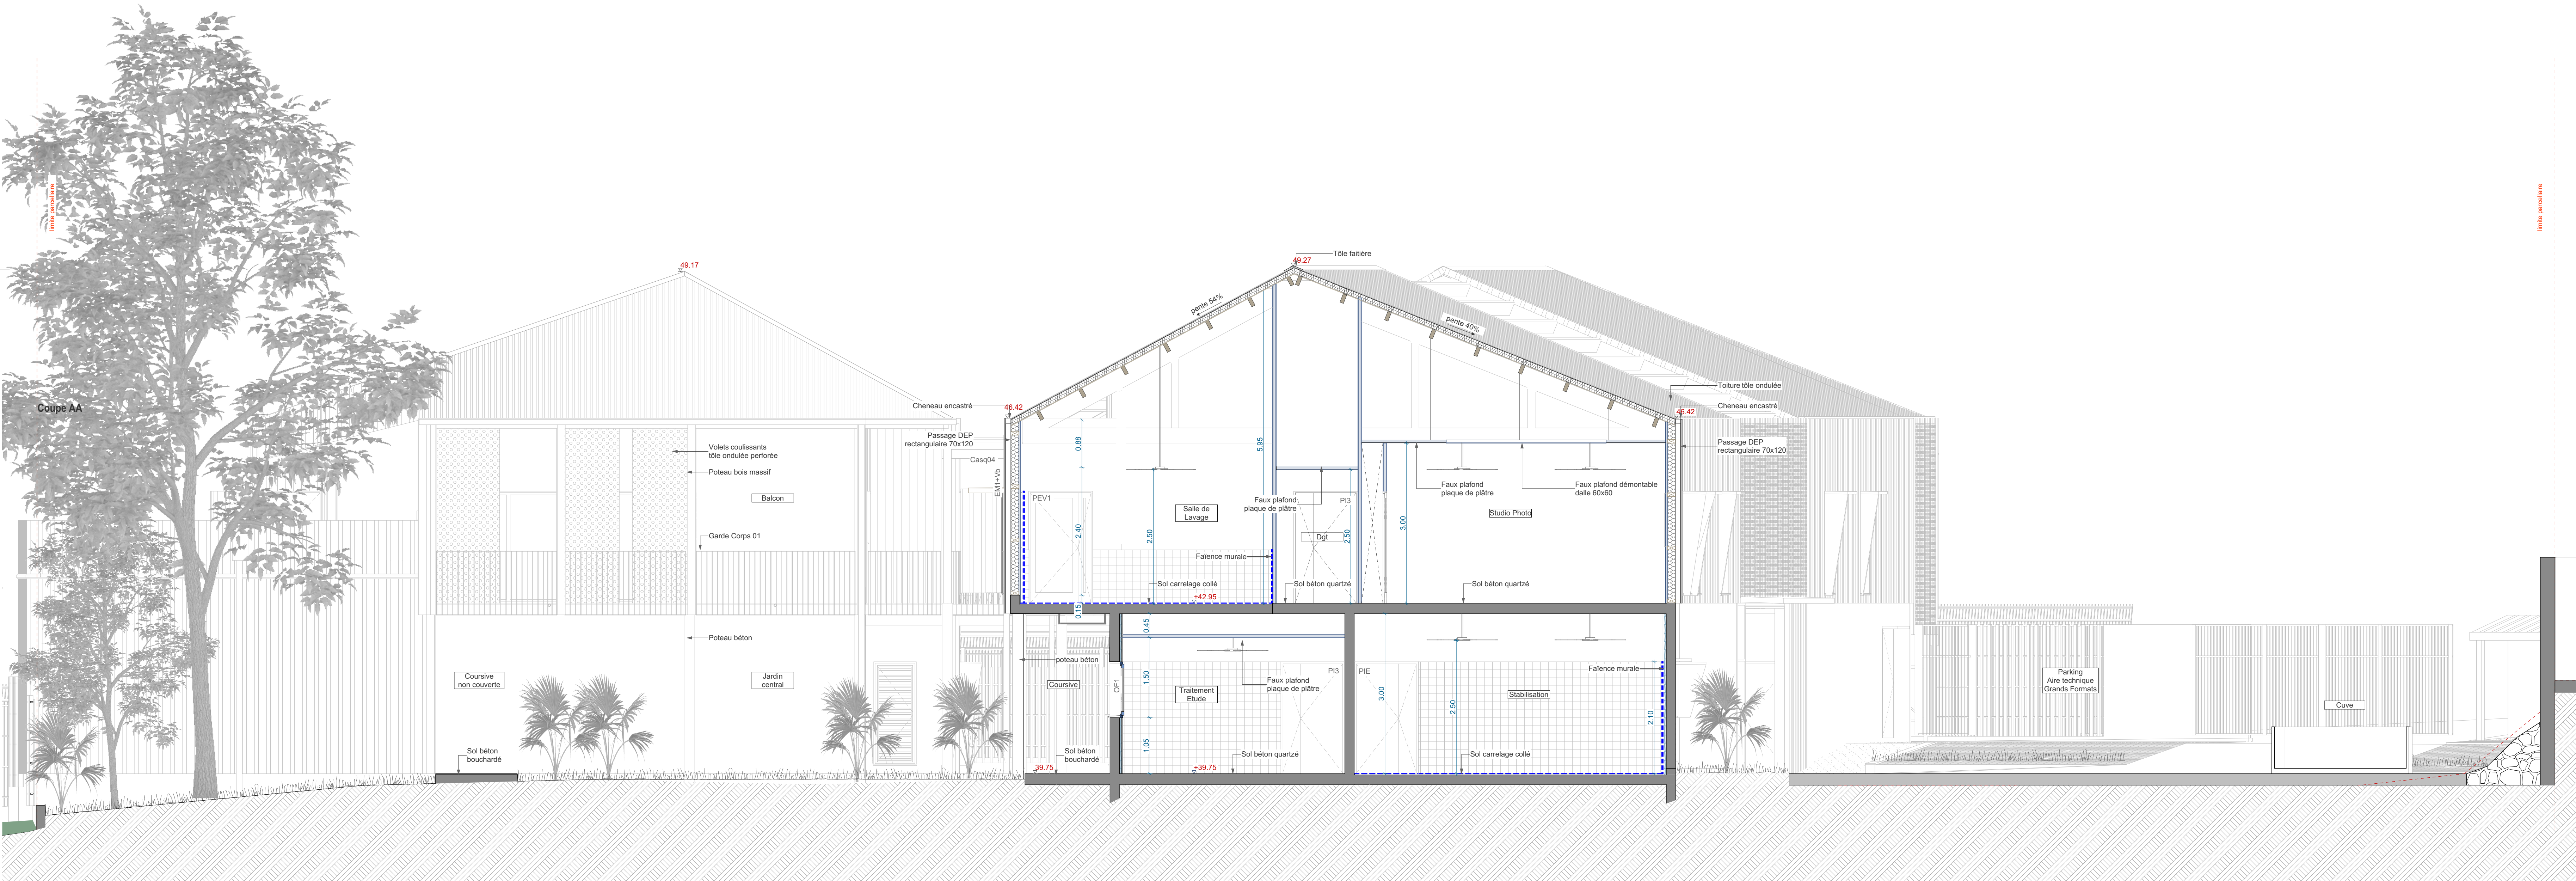

Coupe BB

DEPARTEMENT DE LA REUNION COMMUNE DE Saint Denis	
DESIGNATION DU PROJET	DESIGNATION DE LA PRESENTATION
CCE La Réunion Centre de Conservation et d'Etude	DCE
N°: 01.6	Plan: Coupes AA et BB
Echelle(s): 1:50	Ind4
N° affaire	Date: 2025-09-25
MAITRISE D'OUVRAGE Direction des Affaires Culturelles de La Réunion	23 rue Laboussière 97404 Saint-Denis T: 0262 41 99 49 virginie.morin@culture.gouv.fr
ARCHITECTE Neo Architectes	74 rue A. Rousselle de Trion 97404 La Réunion T: 0262 21 14 51 - F: 0262 21 14 53 vincent.demuthier@neo-arch.fr
BE FLUIDES / STRUCTURE VRD / GE Intégrale Ingénierie	485, rue Fond Gervaise - Village de l'Espace 97435 Saint-Claude Les Hauts T: 0262 24 59 83 info@integrale.fr