



Plan de charpente métallique

Echelle: 1:50

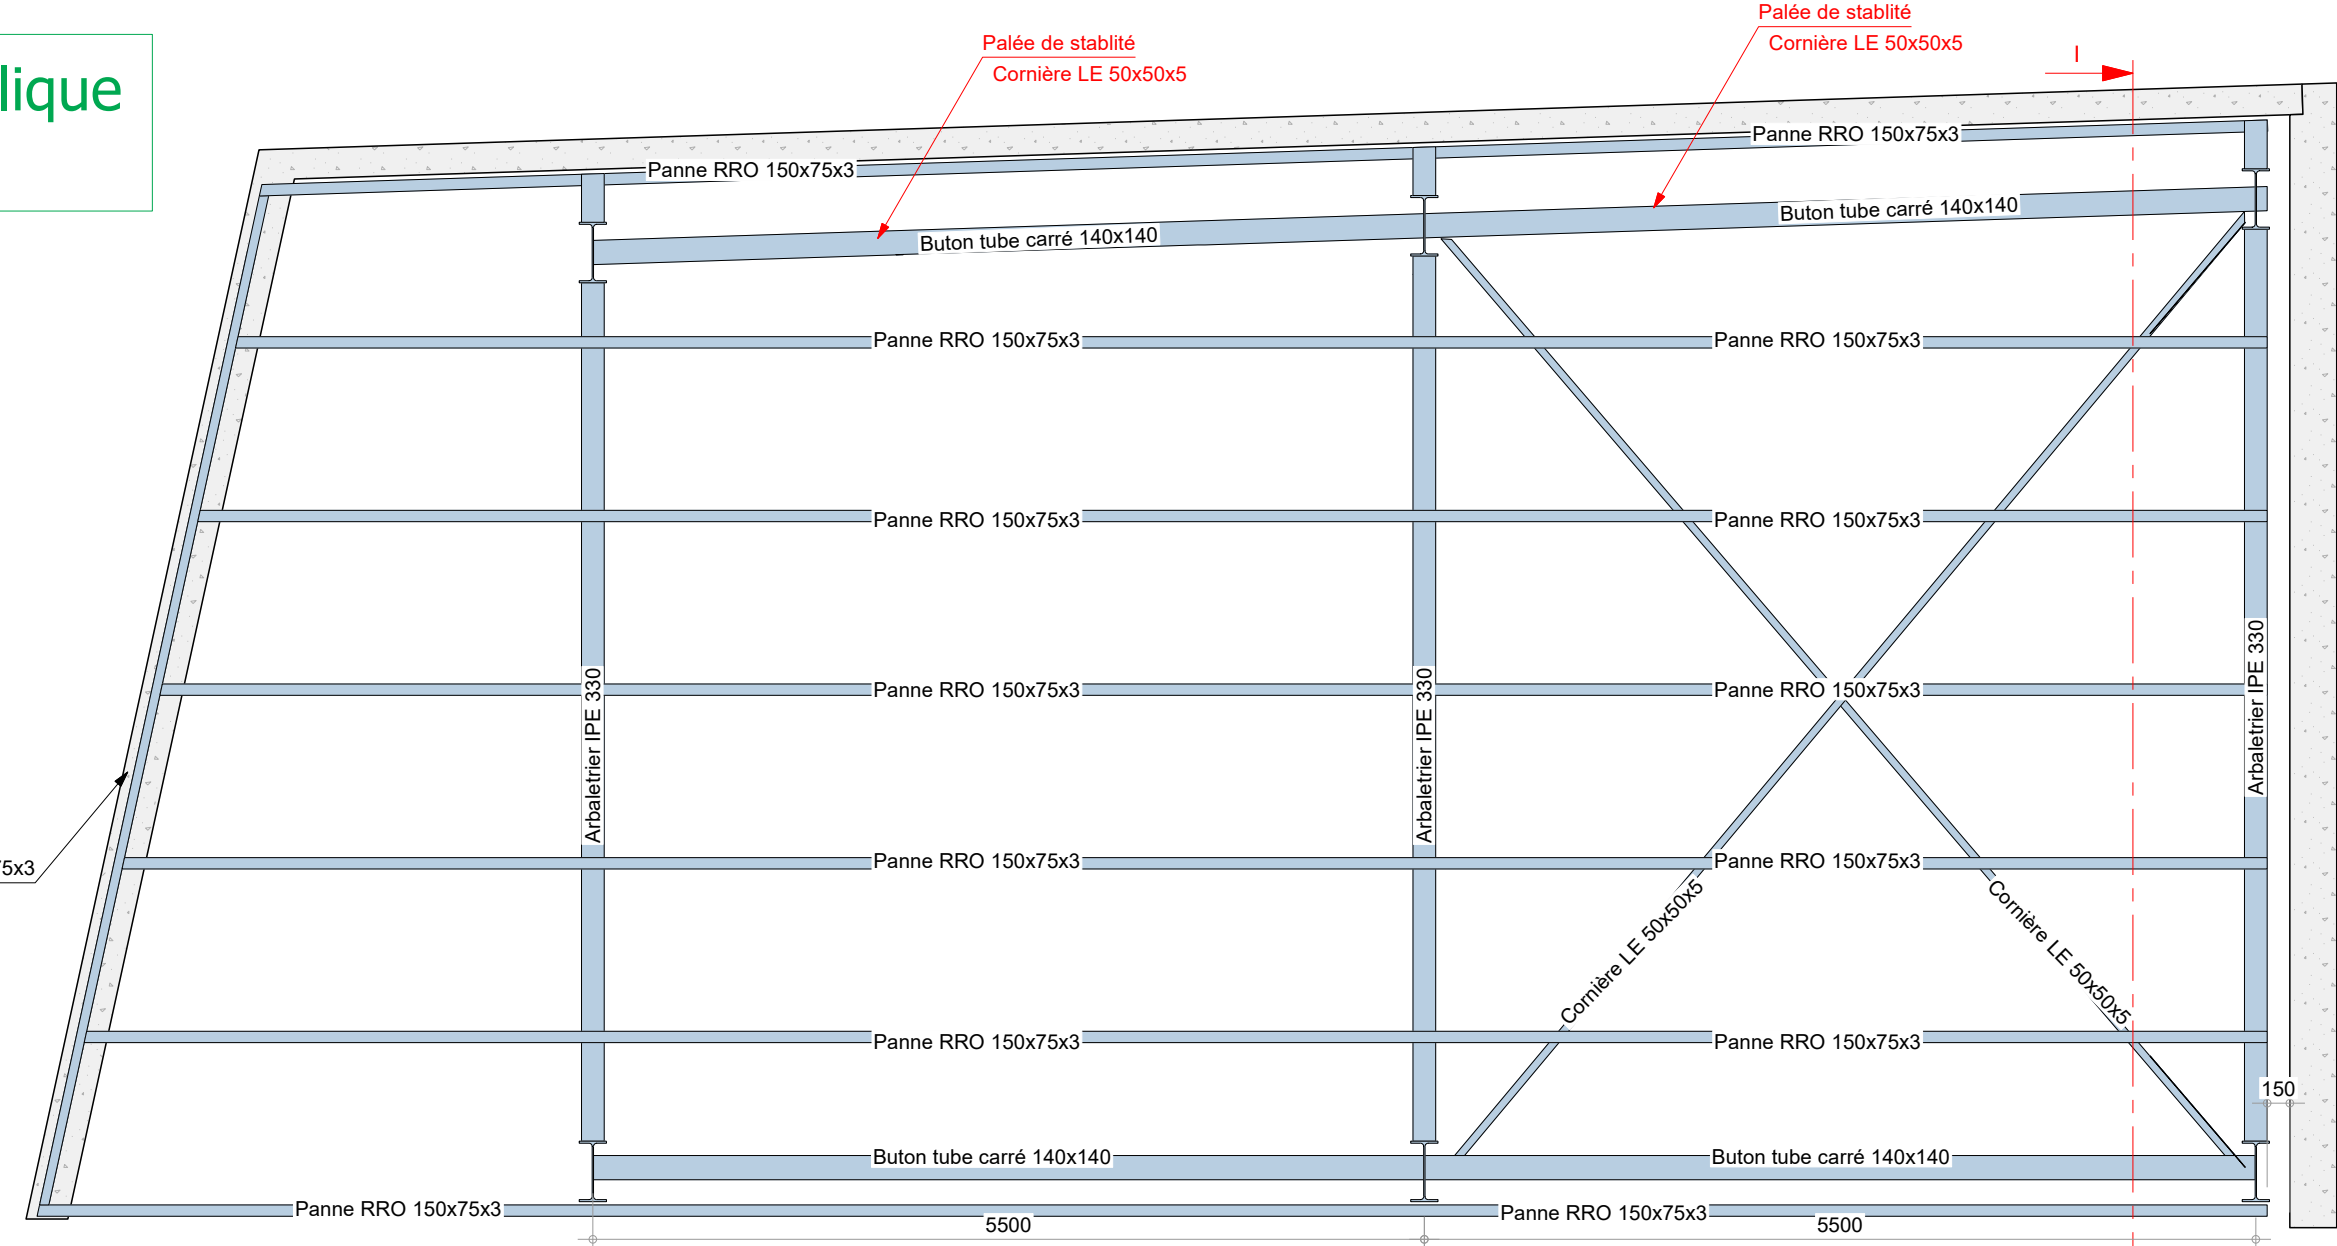


Coupe I-I

Echelle: 1:50

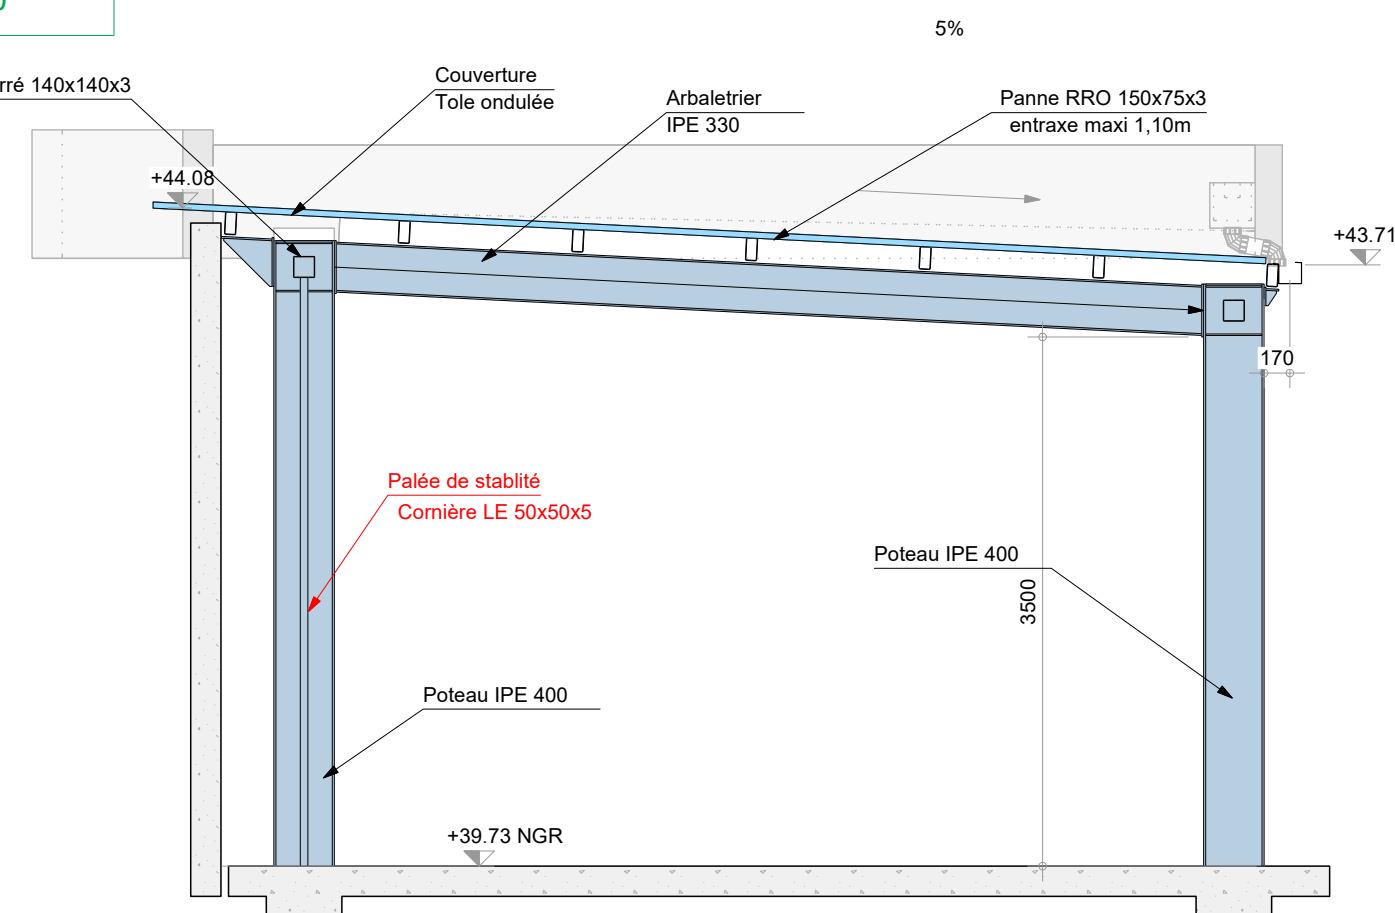


Détail G: Potelet sur Arbalétrier

Echelle: 1:10

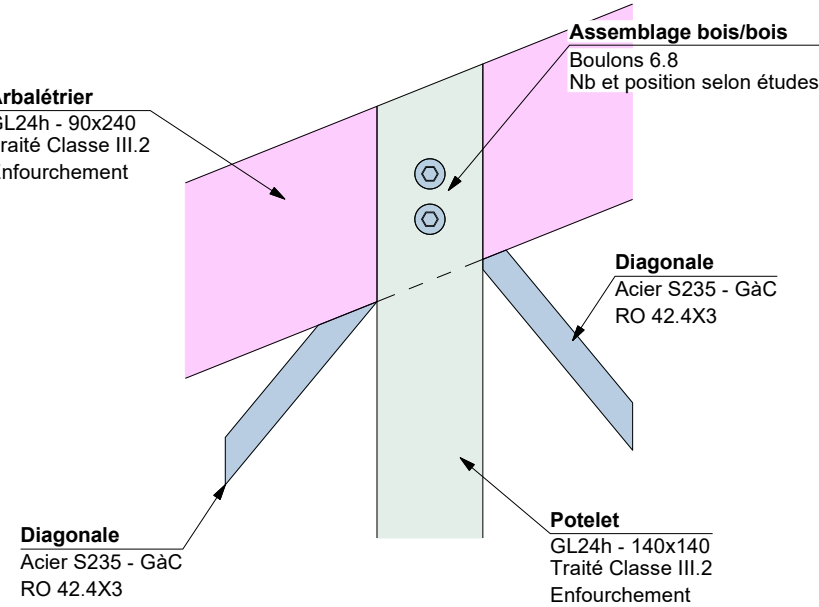


Détail H: Arbalétrier / Entrait moisé

Echelle: 1:10

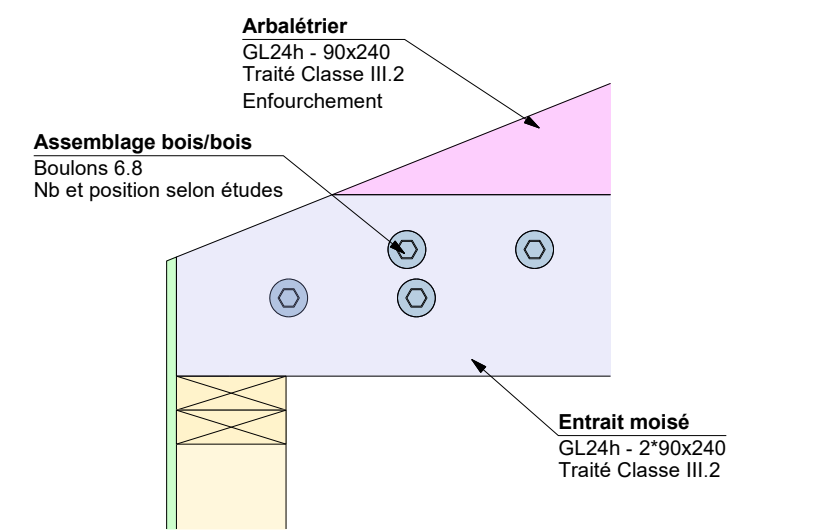


Détail I: Potelet / Entrait moisé

Echelle: 1:10

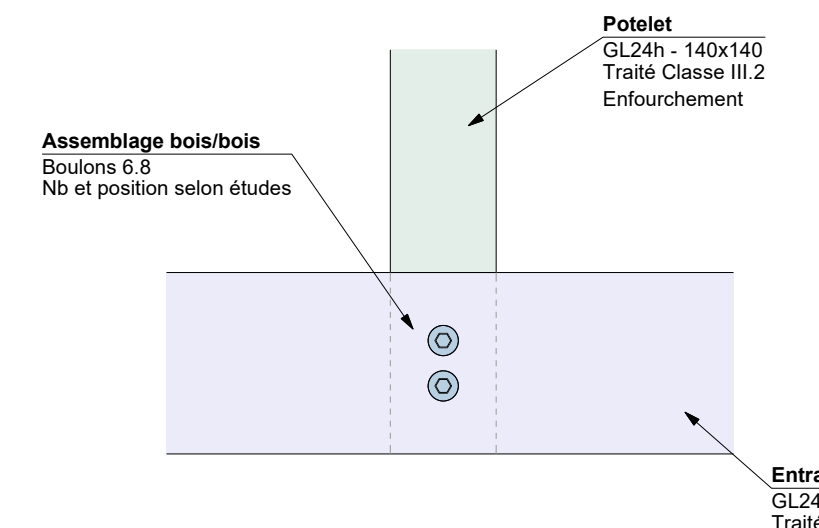


Détail J: Arbalétrier / Poteau coursive

Echelle: 1:10

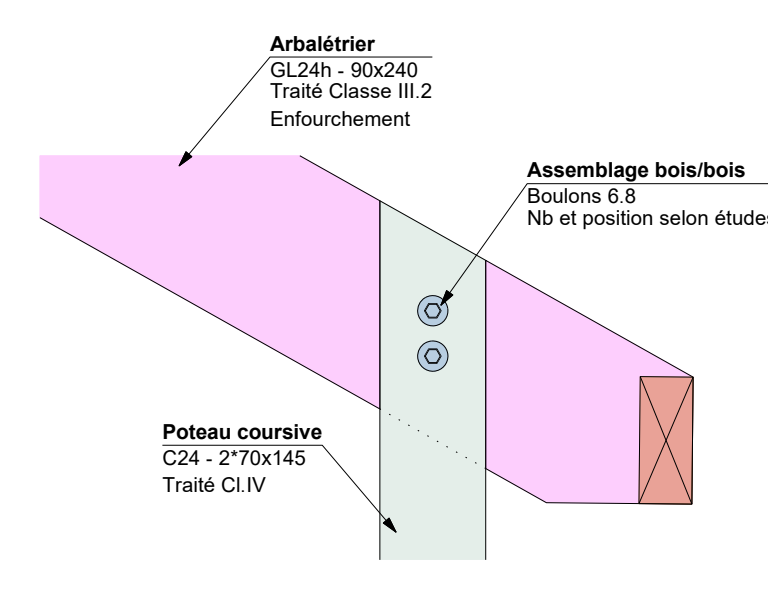

Détail K: Ancrage demi-ferme sur mur béton


Echelle: 1:10

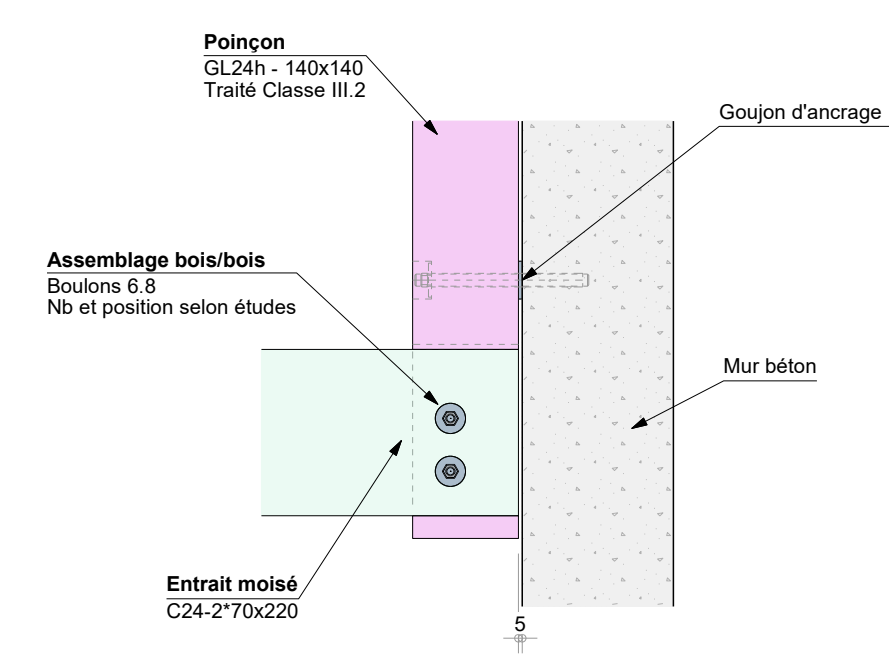

CENTRE DE CONSERVATION ET D'ÉTUDES  
Commune de SAINT-DENIS



DIRECTION DES AFFAIRES CULTURELLES DE LA RÉUNION  
NEO-ARCHITECTES

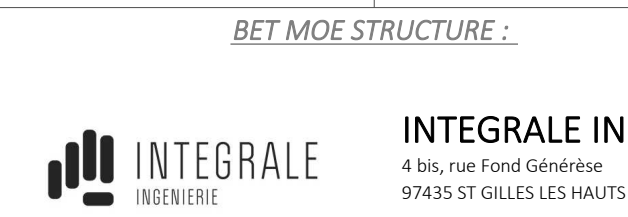

Plan des structure bois - Charpente

Affaire n° :	S23-53	Indice	0	Date	Octobre 2024	Objet de la modification	Emission initiale
Phase :	DCE	Indice	1	Date	Mai 2025	Objet de la modification	MAJ suite aux remarques MO
Plan n° :	DCE.CH-01	Indice	2	Date	Juillet 2025	Objet de la modification	MAJ suite aux remarques du bureau de contrôle
Etabli par :	LC	Validé par :	CF				
Ech :	voir planches						

Le plan est la propriété de SÈVE INGÉNIEUR, toute reproduction, même partielle est interdite sans autorisation préalable.