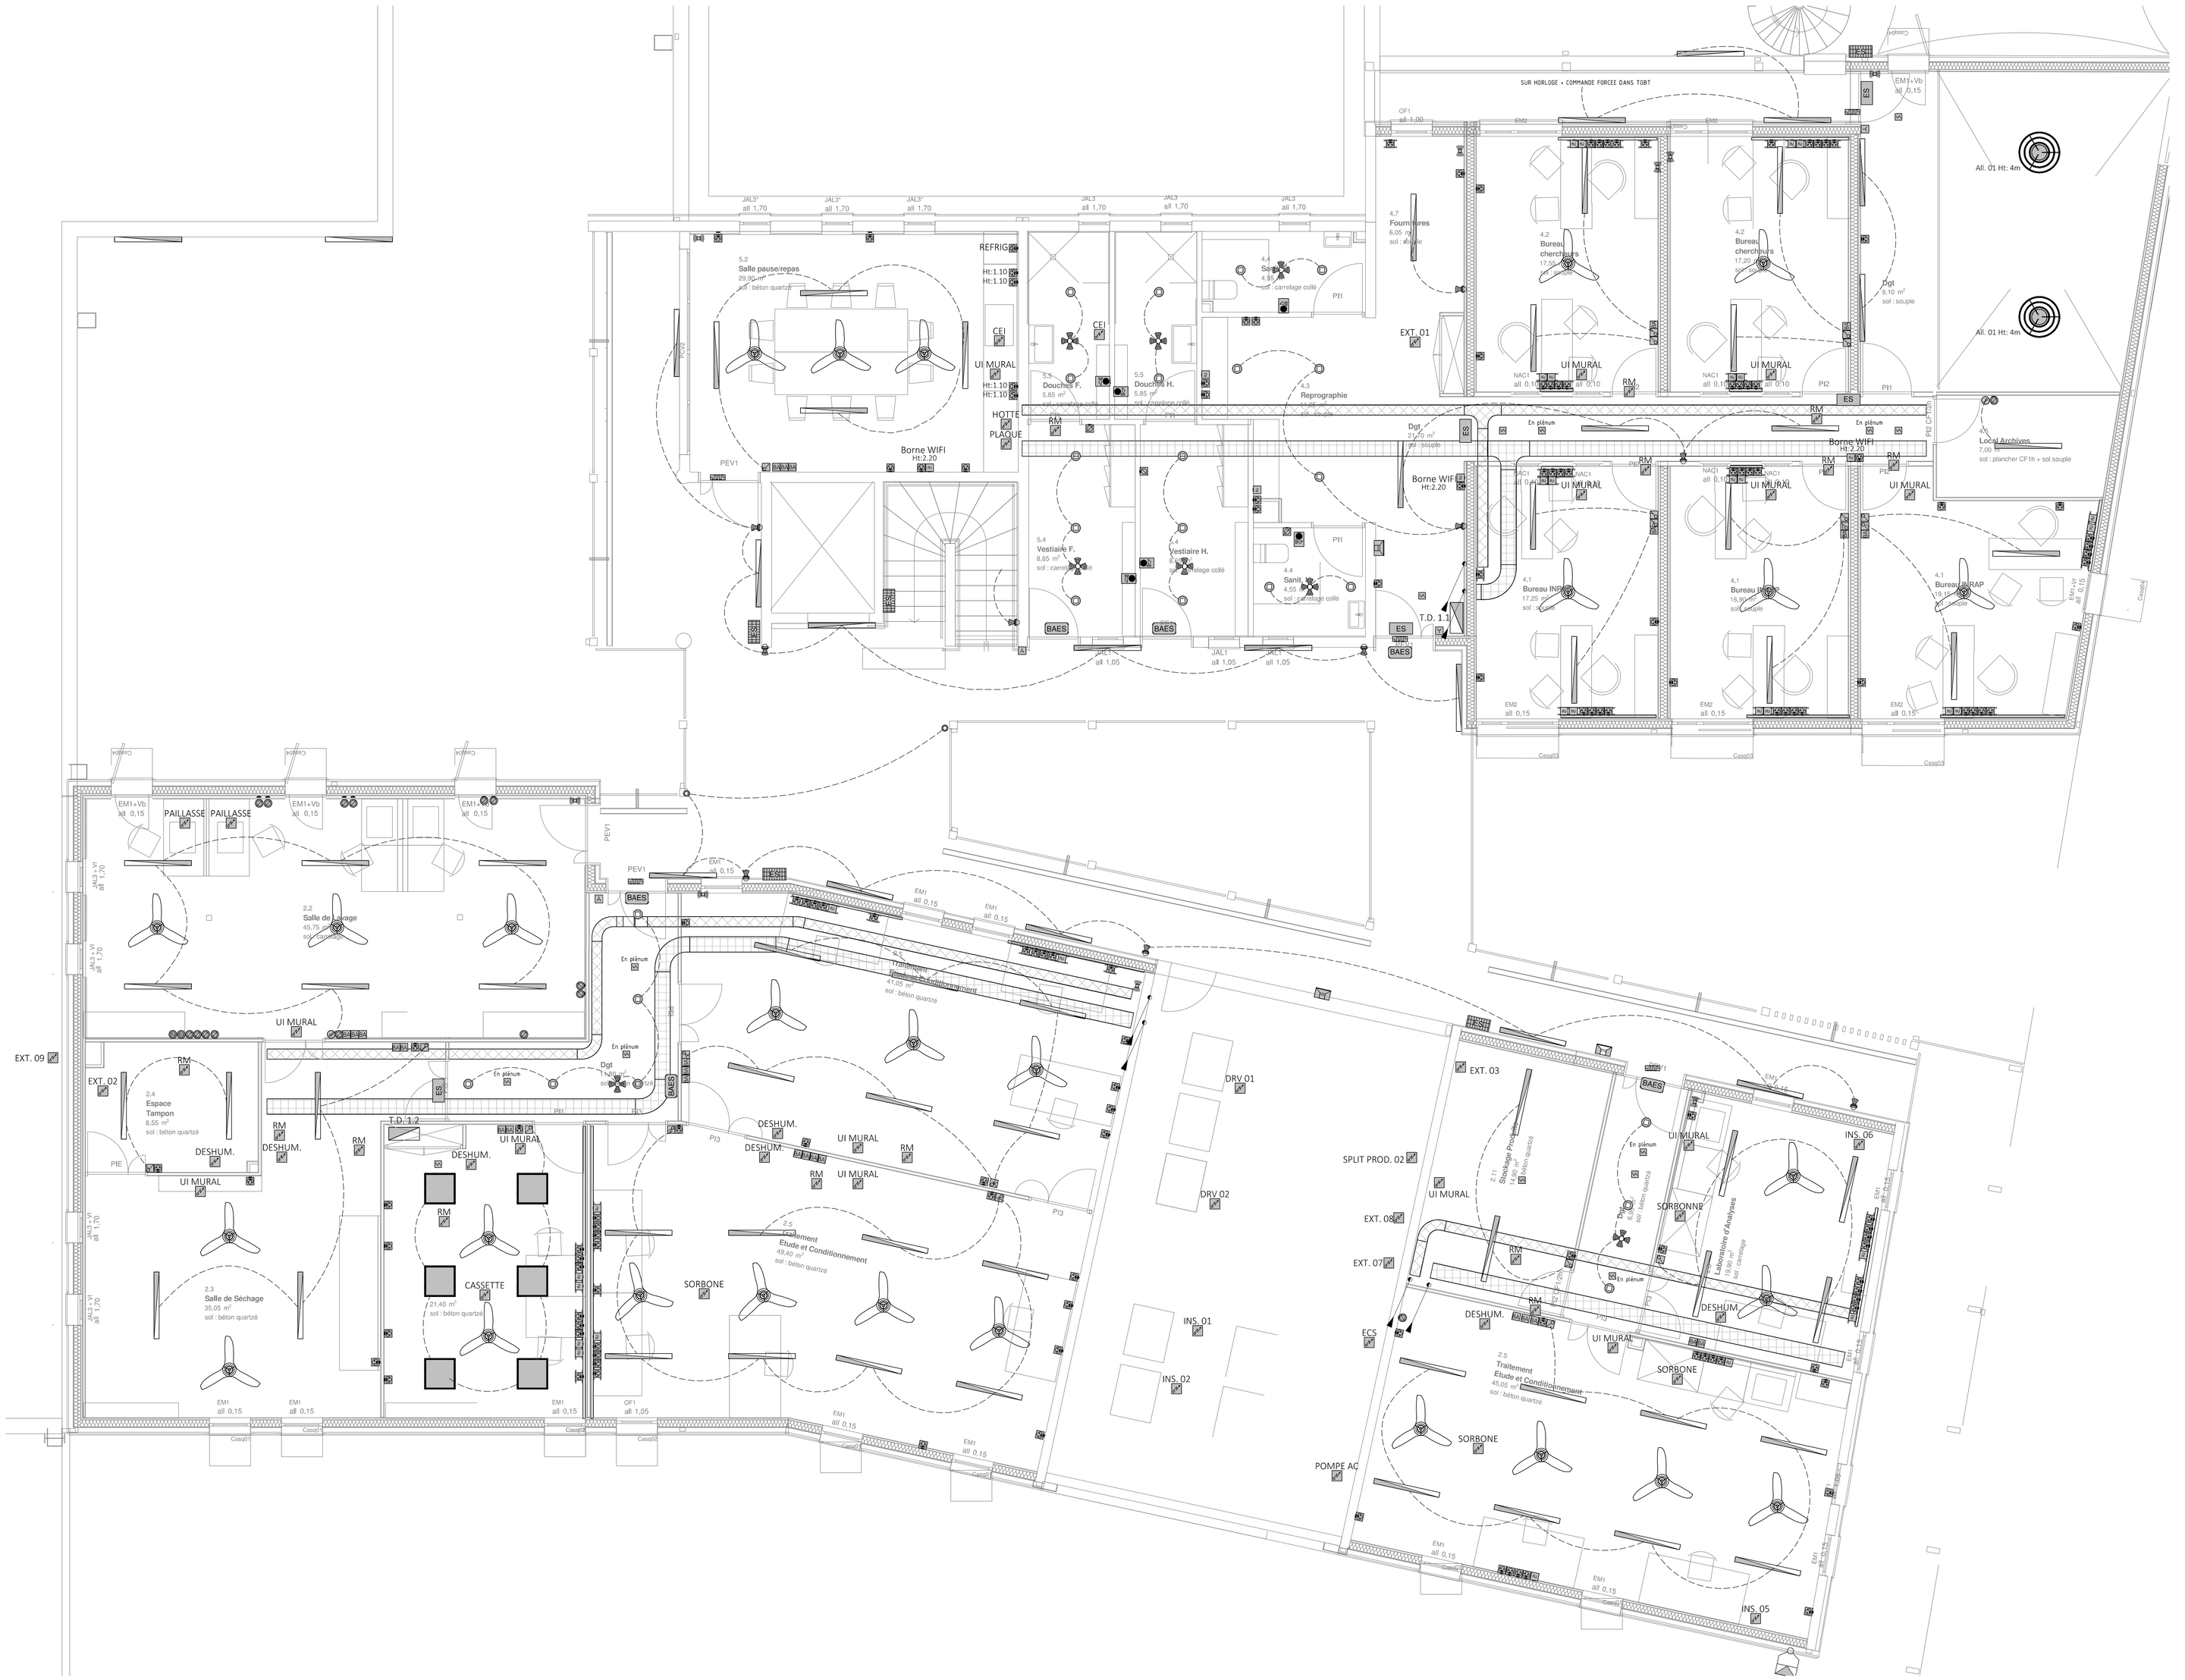

LEGENDE

Tableau et réseau

- Tableau électrique
- Baie de brassage
- Chemin de câbles CFO
- Chemin de câbles cfa
- Plinthe électrique
- Fourreau TPC

Eclairage

- A Réglette étanche (position horizontale / position verticale)
- B Dalle 600x600
- C Downlight LED
- D Suspension LED
- E Suspension grande taille
- F Projecteur en façade
- G Projecteur sur mât
- H Projecteur orientable
- I Projecteur de jardin

Appareillage

	IP55 IK08	IP44 IK04	IP21 IK04	IP20 IK04
Interrupteur simple allumage			✓	
Interrupteur va et vient			✓	
Commande brasseur d'air			⊟	
Détecteur de mouvement 180°				
Détecteur de mouvement 360°			✣	
PC 16A+N+T	✓	✓	✓	✓
PC triphasée	✓			
Prise RJ45				✓
Prise HDMI	✓			✓
Attente spécifique				✓

Sécurité Incendie

- CENTRALE SECURITE — Equipement d'Alarme
- Détecteur optique de fumée
- Déclencheur manuel
- Diffuseur sonore
- Flash

Vidéosurveillance

- Caméra dôme
- VIDEO ENREGIS — Ecran vidéosurveillance

Anti-Intrusion

- ANTI-INTR. CENTRALE — Centrale Anti-Intrusion
- Contact de feuillure
- Détecteur volumètrique
- Clavier codé
- Sirène AI extérieure
- Sirène AI intérieure

- ES — BAES type ES01
- BAES — BAES type ES02
- BAES type ES03
- BAPI
- Brasseur d'Air

MAITRE D'OUVRAGE

MINISTÈRE DE LA CULTURE
Liberté
Égalité
Fraternité

DIRECTION DES AFFAIRES CULTURELLES DE LA REUNION
23, rue Labourdonnais CS 71045 - 97404 Saint-Denis Cedex La Réunion
Tél: 0262 21 91 71

ARCHITECTE

NEO-ARCHITECTES
27, rue de l'Océan - la pointe des Chateaux
97436 Saint-Leu
Tél: 0262 71 14 51 - Fax: 0262 71 14 53

OPERATION

CONSTRUCTION D'UN CENTRE DE CONSERVATION ET D'ETUDES

ELECTRICITE CFO/cfa

Plan de principe - Aménagement du R+1

Date	Indice	Nature de la modification
Oct. 2024	00	Emission initiale
Nov. 2024	01	Mise à jours
Août 2025	02	Prise en compte remarques CT
....	....	.....

ESQ | PC | APS | APD | PRO | **DCE** | EXE | DOE

INTEGRALE INGENIERIE

BET Structure - Fluides - VRD - Qualité Environnementale - SSI
4 bis Rue Fond Générèse - Immeuble le Carat - Etage 2
Village de l'Eperon - 97435 Saint-Gilles Les Hauts
T : 02 62 24 59 63 - E-mail: bet@integrale.re

Plan n°	: EL03
Indice	: 02
Affaire n°	: 23-43
Date	: Août 2025
Etabli par	: G.T.
Validé par	: E.C.
Echelle	: 1/50

Ce plan est la propriété d'Intégrale Ingénierie, toute utilisation ou reproduction, même partielle est interdite sans approbation préalable.