


Coupe /Façade EE

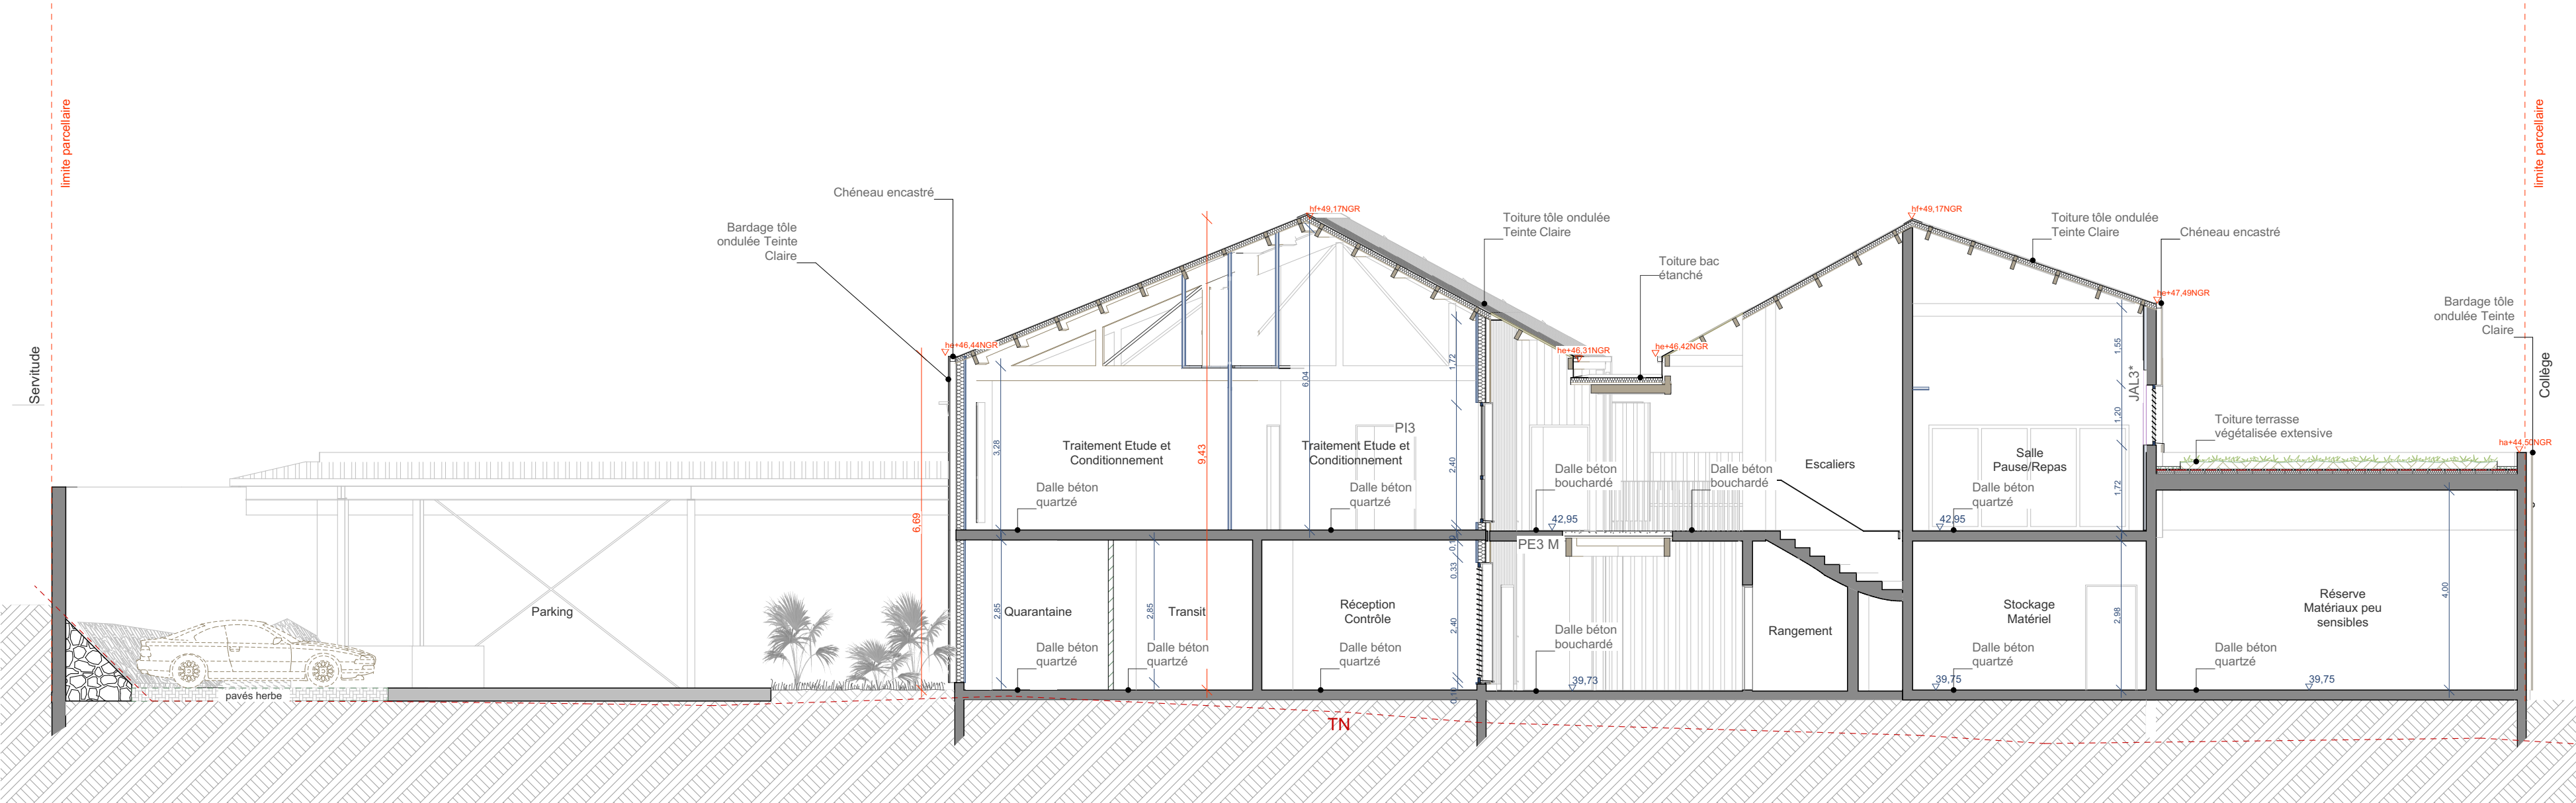

Coupe FF