
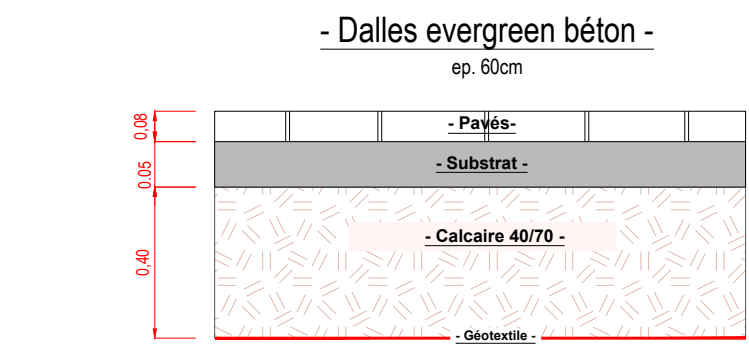
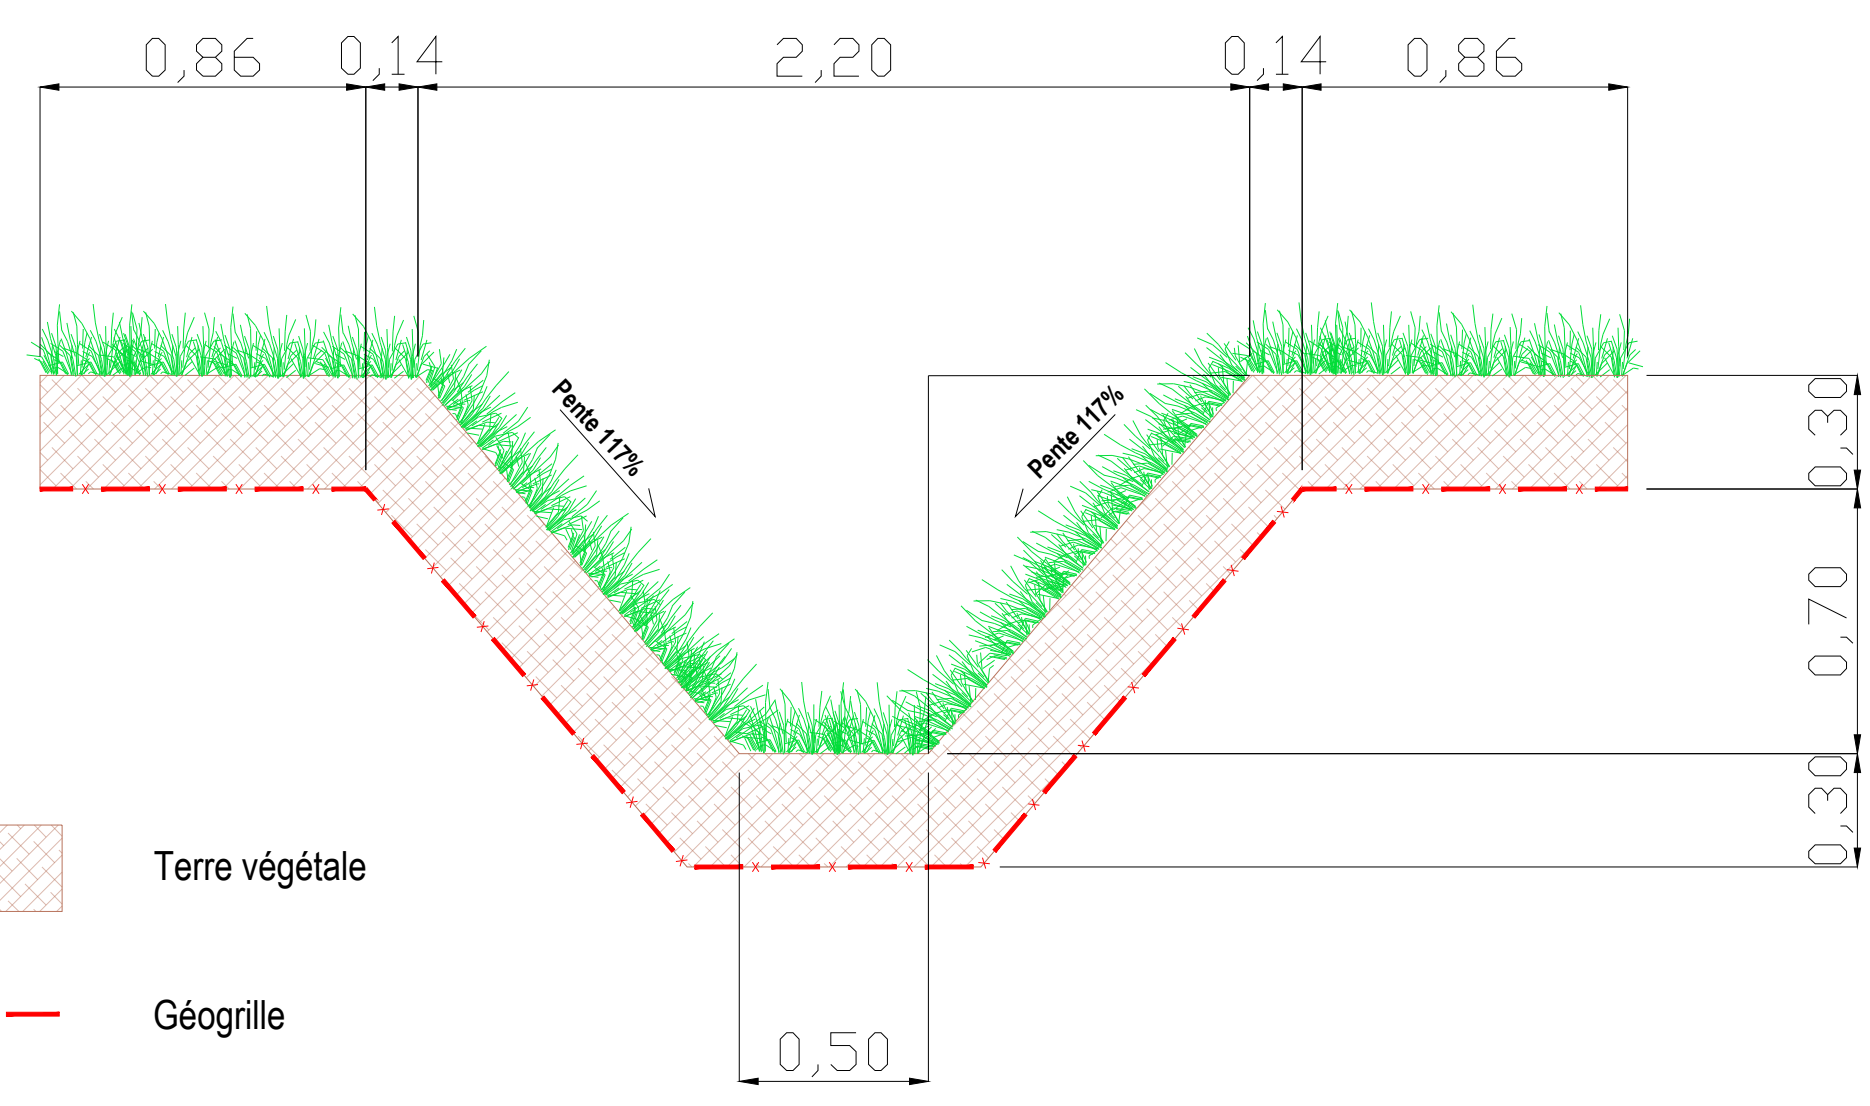


- COUPES TRANSVERSALES DE PRINCIPE
DES REVETEMENTS ET STRUCTURES (échelle 1/20) -

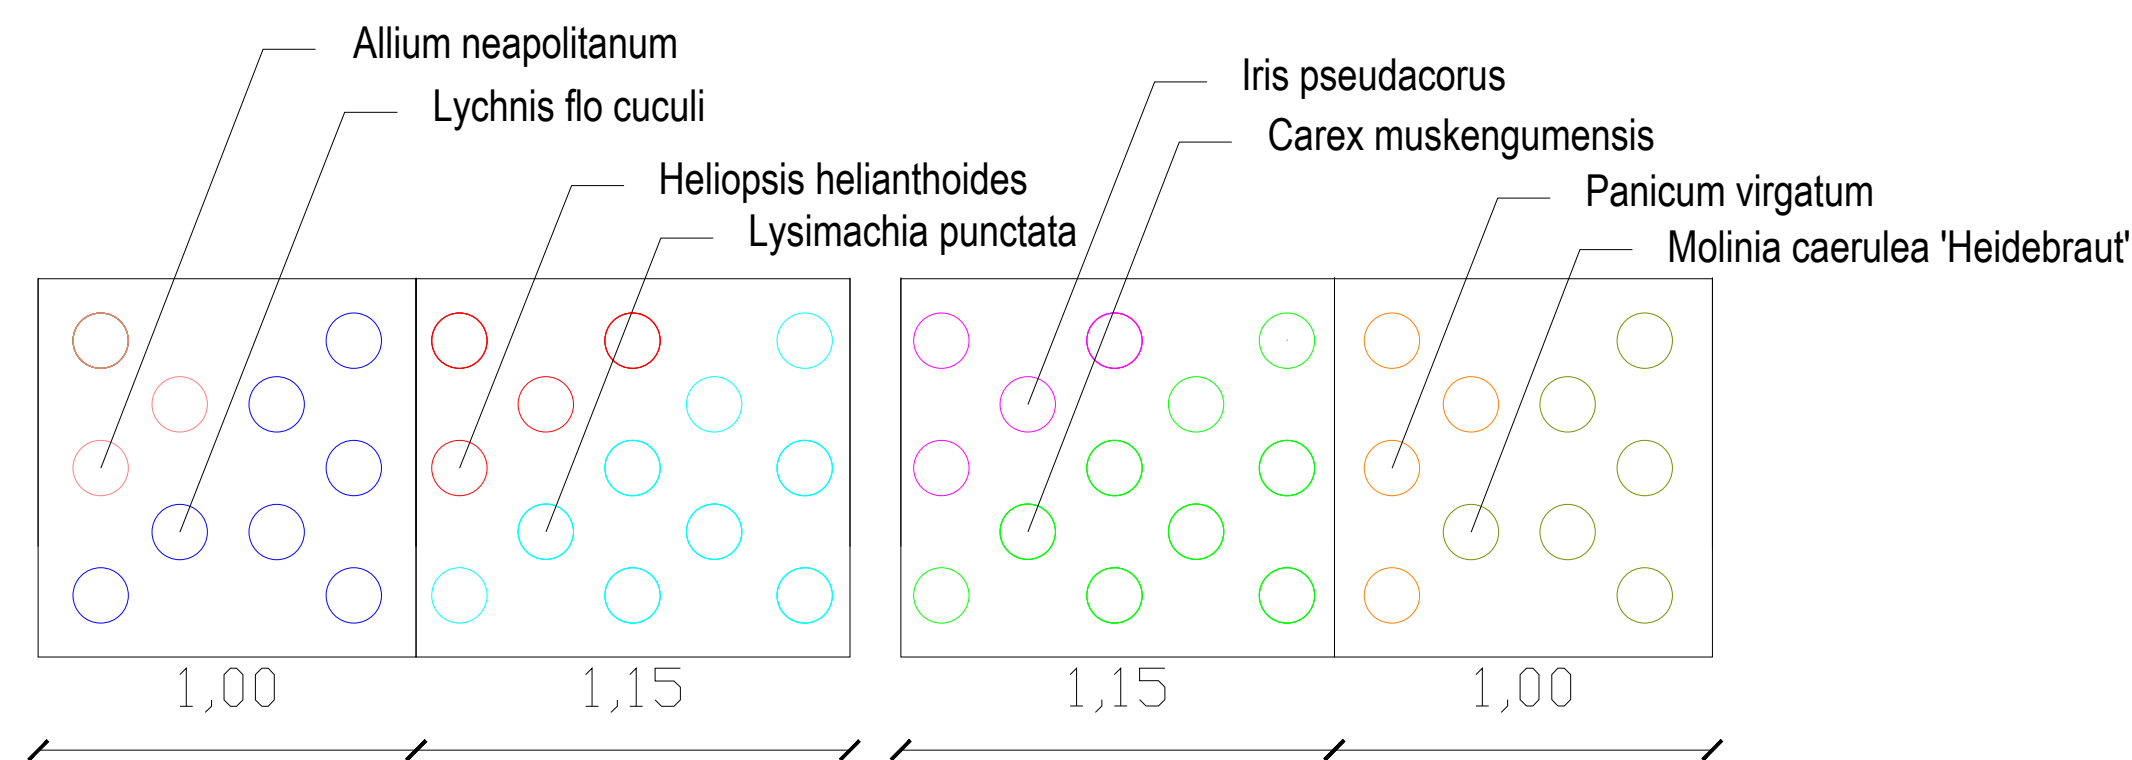

	Béton désactivé circulaire
	Evergreen béton
	Cheminement piéton enrobé
	Espace engazonné (20 cm de terre végétale)
	Espace planté (30 cm de terre végétale)
	<ul style="list-style-type: none"> - <i>Lupinus sativus</i> 400/1 - <i>Thymus vulgaris</i> 400/1
	Arbustes unisés 40/60
	Crataegus monogyna 40/60
	Prunus spinosa 40/60
	Nous paysagère anti-béliers
	Reprise carroufer en enrobés
	Réfection des tranchées sous trottoir
	Acer campestre 16/18
	Celtis australis 16/18
	Fosse d'arbre 1.5m 1.5m X 1.5m
	Plats forme gravillonnée pour bande stérile
	Empiement zone transformateur
	Portail coulissant (Parking personnel option)
	Portillon (Parking personnel option)
	Clôture grillagée rigide (Parking personnel option)
	Bordure type T2 classe T (avec ou sans vue)
	Bordure type P1 classe T (vue de 3cm)
	Bordure type P3 classe T (arabes) form de large
	Bordure type CC1 classe T
	Bordure type CR1 classe T (arabes)
	Bande de guidage
	Sciage enrobé côté trottoir et renforcement accolément
	Point de niveau projet
	Pente voirie
	Bande podotactile PMR
	Emprise talutage : 2/1 en déblai et 2/1 en remblai
	Bornes fosses/Bornes escamotables
	Arbre planté (PSE)
	Point bas
	Chambre
	Arceau vélo
	Décapage béton désactivé
	Luminaire

[illegible]