Le réseau
de transport
d'électricité

RESEAU PUBLIC DE TRANSPORT

DEPARTEMENT DE LA GIRONDE (33)

COMMUNE DE PESSAC

Rue Docteur Schweitzer-Avenue Jean Babin

Ligne électrique souterraine à 63 kV PAILLERES - PESSAC 1

Plan Statistique - Planche 11 / 12

Plan CAE

Echelle : 1/200

0 2 4 6 8 10 m

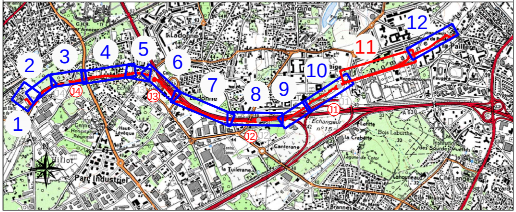

1
2
3
4
5
6
7
8
9
10
11
12
J1
J2
J3
J4
N
C.H.R.
Ladonne
Sardine
Stadium
Roquencourt
Echangeur n°15
Lafitte
la Crabette
Bois Laburthe
Institution des Sourds-Muets
Canterane
la Tuilerie
Parc Industriel
Hillot
Centre Hospitalier Régional
Haut Lévêque
Cité Lange
A 630

GMR GASCOGNE
12 Rue Aristide Bergès
33270 FLOIRAC
Tél. : +33 (0)5 56 33 99 00

G.I.E. SOBECA BIR CTP
13 - 15 Boulevard des Roses
69808 SAINT PRIEST CEDEX
Tél. : 04.72.31.04.44

Plan n° :T-TG-PAILLL31PESSA-LSPS-$-11-B	Date : 22/11/2021	Surface : 0.297 x 4.62 = 1.37 m²

Nom du Fichier : T-TG-PAILLL31PESSA-LSPS-PAILLERES-PESSAC-B.DWGT-TG-PAILLL32PESSA-LSPS-PAILLERES-PESSAC-B.dwg

Planimétrie rattachée au système de coordonnées RGF 93 Projection LAMBERT 93

C:\Users\HOLOTA~1\AppData\Local\Temp\MicrosoftEdgeDownloads\aee9b990-7ff8-401a-ae81-c2b6f832bbf5\T-TG-PAILLL

Date	Indice	Observations / Modifications	Mise à jour réalisée par		
			Entreprise	Dessinateur	Vérificateur
29/05/2019	A	Création du plan	OMEXOM ATLANTIQUE	OMEXOM ATLANTIQUE	OMEXOM ATLANTIQUE
22/11/2021	B	Plan Conforme A Exécution	SOBECA	STM	CP

63 kV PAILLERES - PESSAC 1	
Point de nivellement	Classe de précision
423 à 493	A

63 kV PAILLERES - PESSAC 2	
Point de nivellement	Classe de précision
419 à 490	A

Tableau de georéférencement - Liaison Paillères Pessac 1

PN	X Lambert 93	Y Lambert 93	Classe Planimétrie	Z Terrain naturel NGF-IGN 69 m	C Hauteur de Charge m	Classe Altimétrie	PFF Profondeur fond de fouille m	Longueur cumulée horizontale de l'ouvrage de puissance m	Longueur cumulée de FO m	**Z' Altimétrie de la partie supérieure de l'ouvrage NGF-IGN 69 m**	**Commentaires**
423	413493,73	6416835,63	A	34,59	1,58	A	2,12	3688,95	3815,58	33,01	
424	413503,53	6416837,63	A	34,57	1,65	A	2,19	3698,95	3825,58	32,92	
425	413513,29	6416839,79	A	34,38	1,48	A	2,02	3708,95	3835,58	32,90	
426	413522,81	6416842,84	A	34,31	1,08	A	1,62	3718,95	3845,58	33,23	
427	413532,30	6416845,98	A	34,16	0,92	A	1,46	3728,95	3855,58	33,24	
428	413541,82	6416849,05	A	34,08	1,10	A	1,64	3738,95	3865,58	32,98	
429	413551,34	6416852,10	A	34,08	1,05	A	1,59	3748,95	3875,58	33,03	
430	413560,84	6416855,23	A	34,02	0,92	A	1,46	3758,95	3885,58	33,10	
431	413570,34	6416858,37	A	33,96	1,10	A	1,64	3768,95	3895,58	32,86	
432	413579,84	6416861,49	A	33,84	0,93	A	1,47	3778,95	3905,58	32,91	
433	413589,34	6416864,62	A	33,69	0,90	A	1,44	3788,95	3915,58	32,79	
434	413598,86	6416867,67	A	33,57	0,90	A	1,44	3798,95	3925,58	32,67	
435	413608,35	6416870,82	A	33,56	1,66	A	2,20	3808,95	3935,58	31,90	
436	413617,72	6416874,30	A	33,43	1,78	A	2,32	3818,95	3945,58	31,65	
437	413627,20	6416877,48	A	33,32	1,40	A	1,94	3828,95	3955,58	31,92	
438	413636,75	6416880,45	A	33,33	1,15	A	1,69	3838,95	3965,58	32,18	
439	413646,25	6416883,56	A	33,38	0,94	A	1,48	3848,95	3975,58	32,44	
440	413655,75	6416886,69	A	33,47	0,99	A	1,53	3858,95	3985,58	32,48	
441	413665,24	6416889,83	A	33,58	0,96	A	1,50	3868,95	3995,58	32,62	
442	413674,77	6416892,87	A	33,78	1,02	A	1,56	3878,95	4005,58	32,76	
443	413684,28	6416895,95	A	33,88	0,96	A	1,50	3888,95	4015,58	32,92	
444	413693,79	6416899,05	A	33,73	0,90	A	1,44	3898,95	4025,58	32,83	
445	413703,28	6416902,20	A	33,76	0,99	A	1,53	3908,95	4035,58	32,77	
446	413712,78	6416905,33	A	33,94	0,93	A	1,47	3918,95	4045,58	33,01	
447	413722,30	6416908,39	A	33,96	0,97	A	1,51	3928,95	4055,58	32,99	
448	413731,83	6416911,42	A	34,05	1,46	A	2,00	3938,95	4065,58	32,59	
449	413741,62	6416912,07	A	34,19	1,92	A	2,46	3948,95	4075,58	32,27	
450	413751,28	6416913,86	A	34,33	1,04	A	1,58	3958,95	4085,58	33,29	
451	413760,76	6416917,03	A	34,39	0,94	A	1,48	3968,95	4095,58	33,45	
452	413770,29	6416920,05	A	34,50	1,07	A	1,61	3978,95	4105,58	33,43	
453	413779,80	6416923,15	A	34,57	0,94	A	1,48	3988,95	4115,58	33,63	
454	413789,33	6416926,18	A	34,59	1,25	A	1,79	3998,95	4125,58	33,34	
455	413798,85	6416929,25	A	34,62	1,00	A	1,54	4008,95	4135,58	33,62	
456	413808,36	6416932,33	A	34,70	0,95	A	1,49	4018,95	4145,58	33,75	
457	413817,87	6416935,43	A	34,77	1,09	A	1,63	4028,95	4155,58	33,68	
458	413827,38	6416938,52	A	34,84	1,00	A	1,54	4038,95	4165,58	33,84	
459	413836,88	6416941,62	A	34,92	1,00	A	1,54	4048,95	4175,58	33,92	
460	413846,38	6416944,75	A	34,97	1,00	A	1,54	4058,95	4185,58	33,97	
461	413855,90	6416947,83	A	35,03	1,00	A	1,54	4068,95	4195,58	34,03	
462	413865,41	6416950,91	A	35,12	0,95	A	1,49	4078,95	4205,58	34,17	
463	413874,92	6416954,01	A	35,20	0,98	A	1,52	4088,95	4215,58	34,22	
464	413884,40	6416957,19	A	35,33	0,95	A	1,49	4098,95	4225,58	34,38	
465	413893,89	6416960,33	A	35,38	0,92	A	1,46	4108,95	4235,58	34,46	
466	413903,42	6416963,37	A	35,47	0,95	A	1,49	4118,95	4245,58	34,52	
467	413912,92	6416966,47	A	35,51	0,92	A	1,46	4128,95	4255,58	34,59	
468	413922,44	6416969,56	A	35,49	0,90	A	1,44	4138,95	4265,58	34,59	
469	413931,95	6416972,63	A	35,48	2,10	A	2,64	4148,95	4275,58	33,38	
470	413941,45	6416975,75	A	35,49	0,98	A	1,52	4158,95	4285,58	34,51	
471	413950,96	6416978,85	A	35,41	0,91	A	1,45	4168,95	4295,58	34,50	
472	413960,46	6416981,96	A	35,35	0,90	A	1,44	4178,95	4305,58	34,45	
473	413969,95	6416985,11	A	35,37	1,13	A	1,67	4188,95	4315,58	34,24	
474	413979,49	6416988,11	A	35,30	0,90	A	1,44	4198,95	4325,58	34,40	
475	413989,01	6416991,18	A	35,24	0,95	A	1,49	4208,95	4335,58	34,29	
476	413998,51	6416994,29	A	35,16	0,94	A	1,48	4218,95	4345,58	34,22	
477	414007,99	6416997,49	A	35,13	0,93	A	1,47	4228,95	4355,58	34,20	
478	414017,30	6417001,14	A	35,06	0,91	A	1,45	4238,95	4365,58	34,15	
479	414026,54	6417004,95	A	35,03	1,00	A	1,54	4248,95	4375,58	34,03	
480	414035,71	6417008,95	A	34,99	1,00	A	1,54	4258,95	4385,58	33,99	
481	414044,70	6417013,32	A	34,87	0,98	A	1,52	4268,95	4395,58	33,89	
482	414053,54	6417017,99	A	34,84	0,98	A	1,52	4278,95	4405,58	33,86	
483	414062,29	6417022,83	A	34,82	1,04	A	1,58	4288,95	4415,58	33,78	
484	414070,91	6417027,91	A	34,70	0,95	A	1,49	4298,95	4425,58	33,75	
485	414079,38	6417033,21	A	34,66	1,01	A	1,55	4308,95	4435,58	33,65	
486	414087,62	6417038,88	A	34,59	0,99	A	1,53	4318,95	4445,58	33,60	
487	414095,79	6417044,64	A	34,53	1,33	A	1,87	4328,95	4455,58	33,20	
488	414103,72	6417050,72	A	34,52	1,43	A	1,97	4338,95	4465,58	33,09	
489	414111,49	6417057,03	A	34,48	1,38	A	1,92	4348,95	4475,58	33,10	
490	414119,12	6417063,49	A	34,43	0,91	A	1,45	4358,95	4485,58	33,52	
491	414126,55	6417070,17	A	34,44	0,95	A	1,49	4368,95	4495,58	33,49	
492	414133,55	6417077,27	A	34,52	0,98	A	1,52	4378,95	4505,58	33,54	
493	414135,93	6417086,93	A	34,63	1,11	A	1,65	4388,95	4515,58	33,52	

Légende

≥ 200 mm	Réseaux souterrains	< 200 mm
═	Chauffage urbain	— - - — - -
═	Gaz	— - - — - -
═	Télécommunications	— - - — - -
═	Eau potable	— - - — - -
═	Eaux pluviales	— - - — - -
═	Eaux usées	— - - — - -
═	Electricité BT	— - - — - -
═	Electricité HTA	— - - — - -

Les types de réseaux non mentionnés dans cette légende sont identifiés dans le corps du plan par une désignation spécifique.
Les réseaux souterrains sont représentés à titre indicatif. L'exactitude de leur localisation n'est aucunement garantie.

Réseaux aériens

—< >—< >—	TCM
—>—>—	BT
—>>—>>—	HTA
— >>> —	HTB RTE

Limites administratives

—+—+—+—	Limite de commune
52	Limite et n° de parcelle
N° x	Numéro de rue

Données topographiques

Fe : 98.00	Z du fil d'eau
Rad 97.35	Z du radier
103.98	Z du terrain naturel

Ouvrages HTB

Modes de pose

- Ouvrage fourreaux PVC enrobés de béton
- Ouvrage fourreaux PEHD
- Ouvrage fourreaux PEHD enrobés de béton
- Ouvrage caniveaux
- Ouvrage semi-renforcé
- Ouvrage renforcé
- Passage en sous-oeuvre
- Câble en galerie

Ouvrages ponctuels

J.4	**Chambre de jonctions**
MALT	Puits de terre
PP	Puits de permutation
TCM	Chambre de télécommunications
OR	Ouvrage de raccordement

Repérages ponctuels

39 ● (ch 0.90)	Point de nivellement *(Hauteur de Charge)*
X= 929 966.93 Y= 6 314 619.66 Z'= 104.12	X, Y : coordonnées planimétriques (Lambert 93) Z' : altimétrie de la partie supérieure de l'ouvrage (NGF-IGN 69)

Signalisation

- Borne
- Borne surélevée
- RTE Borne hélico
- Plaque murale

Les modes de pose et ouvrages ponctuels non mentionnés dans cette légende sont identifiés dans le corps du plan par un commentaire.

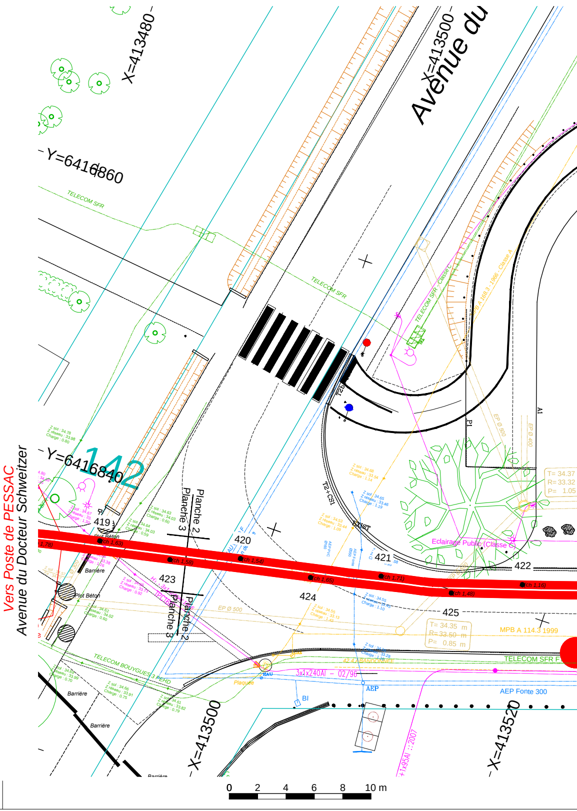
Vers Poste de PESSAC
Avenue du Docteur Schweitzer
Avenue du
X=413480
X=413500
X=413500
X=413520
Y=6416860
Y=6416840
142
TELECOM SFR
TELECOM SFR
TELECOM BOUYGUES
TELECOM SFR F
Planche 2
Planche 3
Planche 3
Planche 2
419
420
421
422
423
424
425
ch 1,63
ch 1,58
ch 1,54
ch 1,65
ch 1,71
ch 1,48
ch 1,16
Plot Béton
Barrière
Eclairage Public (Classe C)
EP Ø 500
MPB A 114.3 1999
AEP Fonte 300
AEP
BI
Plaque
3x1x240Al - 02/96
T= 34.37
R= 33.32
P= 1.05
T= 34.35 m
R= 33.50 m
P= 0.85 m
0
2
4
6
8
10 m

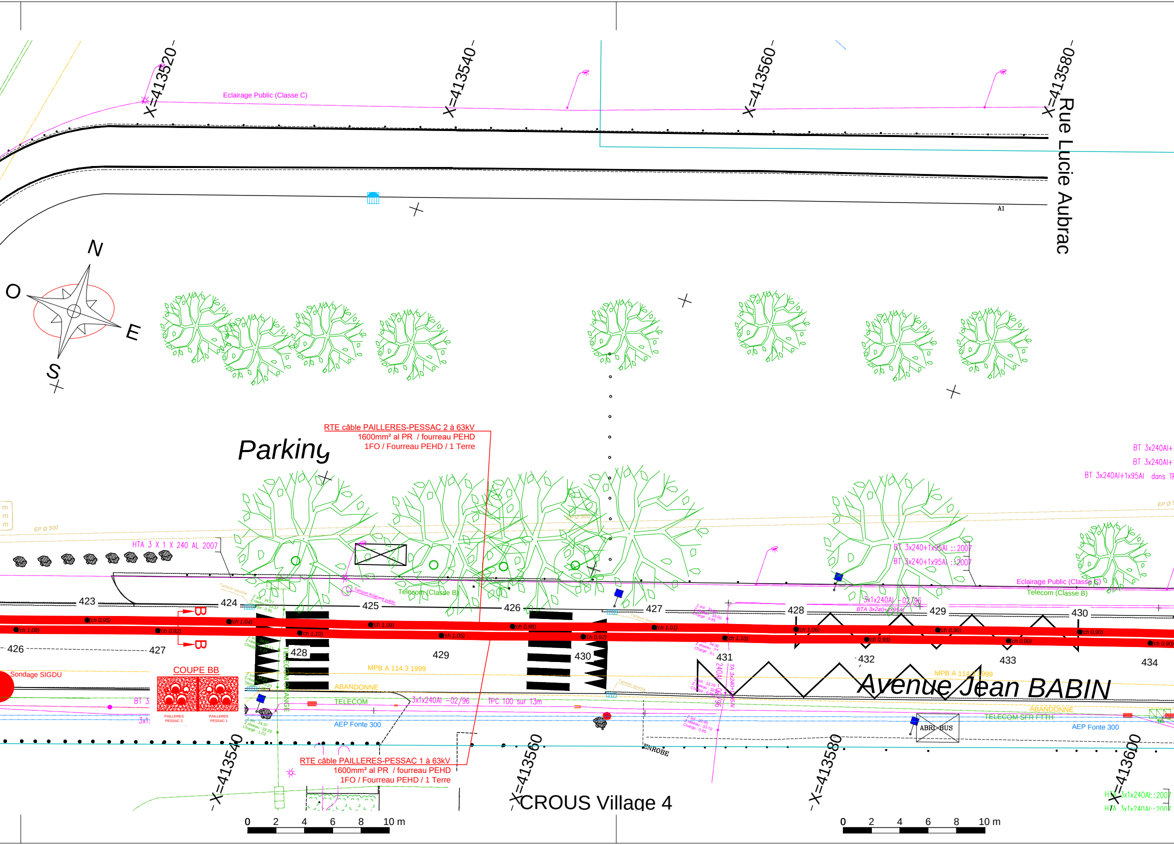
X=413520
X=413540
X=413560
X=413580
Rue Lucie Aubrac
Eclairage Public (Classe C)
A1
N
O
E
S
Parking
RTE câble PAILLERES-PESSAC 2 à 63kV
1600mm² al PR / fourreau PEHD
1FO / Fourreau PEHD / 1 Terre
BT 3x240Al+
BT 3x240Al+
BT 3x240Al+1x95Al dans TF
EP Ø 500
HTA 3 X 1 X 240 AL 2007
Tampon bouché
Tampon éclairage public
Telecom (Classe B)
Z sol : 34.27
Z réseau : 33.37
Charge : 0.90
BT 3x240+1x95Al ::2007
BT 3x240+1x95Al ::2007
Eclairage Public (Classe C)
Telecom (Classe B)
3x1x240Al -02/96
BTA 3x240+1x95Al
423
424
425
426
427
428
429
430
B
B
(ch 0,95)
(ch 1,08)
(ch 0,92)
(ch 1,04)
(ch 1,10)
(ch 1,09)
(ch 1,05)
(ch 0,98)
(ch 0,92)
(ch 1,01)
(ch 1,10)
(ch 1,06)
(ch 0,93)
(ch 0,90)
(ch 0,90)
(ch 0,90)
(ch 0,90)
(ch 0,90)
426
427
428
429
430
431
432
433
434
Z sol : 34.50
Z réseau : 33.13
Charge : 1.17
Z sol : 34.23
Z réseau : 33.23
Charge : 1.00
Z sol : 34.37
Z réseau : 33.35
Charge : 1.02
Z sol : 32.95
Z réseau : 33.00
Charge : 0.95
Z sol : 34.00
Charge : 0.
Z sol : 33.79
Z réseau : 32.
Charge : 0.8
Z sol : 33.95
Z réseau : 33.10
Charge : 0.85
TELECOM ORANGE
TA 3x240+1x95Al
3x1x240Al -02/96
Sondage SIGDU
COUPE BB
PAILLERES PESSAC 2
PAILLERES PESSAC 1
BT 3
3x1
MPB A 114.3 1999
ABANDONNE
TELECOM
3x1x240Al -02/96
TPC 100 sur 13m
AEP Fonte 300
Avenue Jean BABIN
MPB A 114.3 1999
ABANDONNE
TELECOM SFR FTTH
AEP Fonte 300
ABRI BUS
ENROBE
RTE câble PAILLERES-PESSAC 1 à 63kV
1600mm² al PR / fourreau PEHD
1FO / Fourreau PEHD / 1 Terre
X=413540
X=413560
X=413580
X=413600
CROUS Village 4
HTA 3x1x240Al::2007
HTA 3x1x240Al::2007
0
2
4
6
8
10 m
0
2
4
6
8
10 m

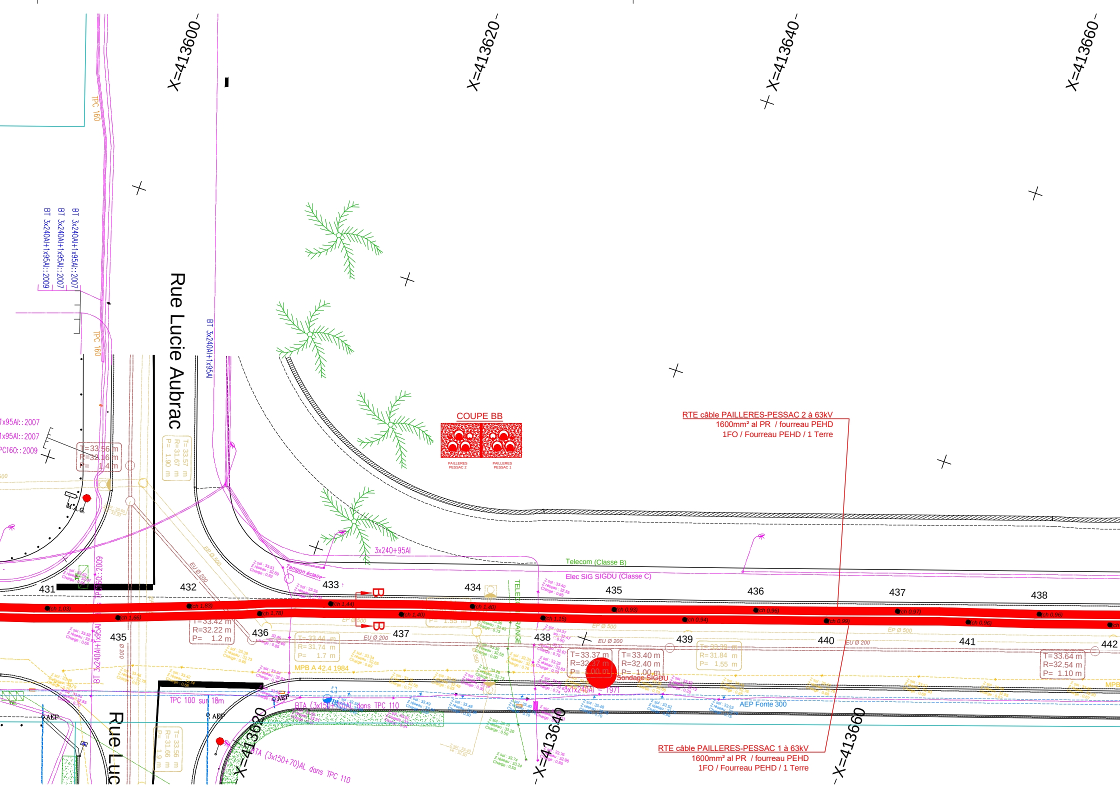

X=413600
X=413620
X=413640
X=413660
TPC 160
BT 3x240Al+1x95Al::2009
BT 3x240Al+1x95Al::2007
BT 3x240Al+1x95Al::2007
BT 3x240Al+1x95Al
Rue Lucie Aubrac
COUPE BB
PAILLERES PESSAC 2
PAILLERES PESSAC 1
RTE câble PAILLERES-PESSAC 2 à 63kV
1600mm² al PR / fourreau PEHD
1FO / Fourreau PEHD / 1 Terre
1x95Al::2007
1x95Al::2007
PC160::2009
T=33.56 m
R=32.16 m
P= 1.4 m
T= 33.57 m
R= 31.67 m
P= 1.90 m
M.A.C.
3x240+95Al
Telecom (Classe B)
Elec SIG SIGDU (Classe C)
Tampon éclairage
EP Ø 500
EU Ø 200
431
432
433
434
435
436
437
438
B
B
(ch 1,03)
(ch 1,83)
(ch 1,44)
(ch 1,40)
(ch 0,93)
(ch 0,96)
(ch 0,97)
(ch 0,96)
(ch 1,66)
(ch 1,78)
(ch 1,40)
(ch 1,15)
(ch 0,94)
(ch 0,99)
(ch 0,96)
TELECOM ORANGE
435
436
437
438
439
440
441
442
T=33.42 m
R=32.22 m
P= 1.2 m
T=33.44 m
R=31.74 m
P= 1.7 m
T=33.37 m
R=32.37 m
P= 1.00 m
T=33.40 m
R=32.40 m
P= 1.00 m
T=33.39 m
R=31.84 m
P= 1.55 m
T=33.64 m
R=32.54 m
P= 1.10 m
Sondage SIGDU
MPB A 42.4 1984
3x1x240Al - 1971
AEP Fonte 300
MPB
TPC 100 sur 18m
BTA (3x150+70)AL dans TPC 110
BTA (3x150+70)AL dans TPC 110
AEP
AEP
AEP
BT 3x240Al+1x95Al
TPC160::2009
Ø 200
T= 33.56 m
R= 31.66 m
P= 1.9 m
Rue Luc
X=413620
X=413640
X=413660
RTE câble PAILLERES-PESSAC 1 à 63kV
1600mm² al PR / fourreau PEHD
1FO / Fourreau PEHD / 1 Terre
Z sol : 33.40
Z réseau : 32.55
Charge : 0.85
Z sol : 33.51
Z réseau : 32.69
Charge : 0.82
Z sol : 33.37
Z réseau : 32.47
Charge : 0.90
Z sol : 33.37
Z réseau : 32.67
Charge : 0.70
Z sol : 33.33
Z réseau : 32.63
Charge : 0.70
0 2 4 6 8 10 m
0 2 4 6 8 10 m

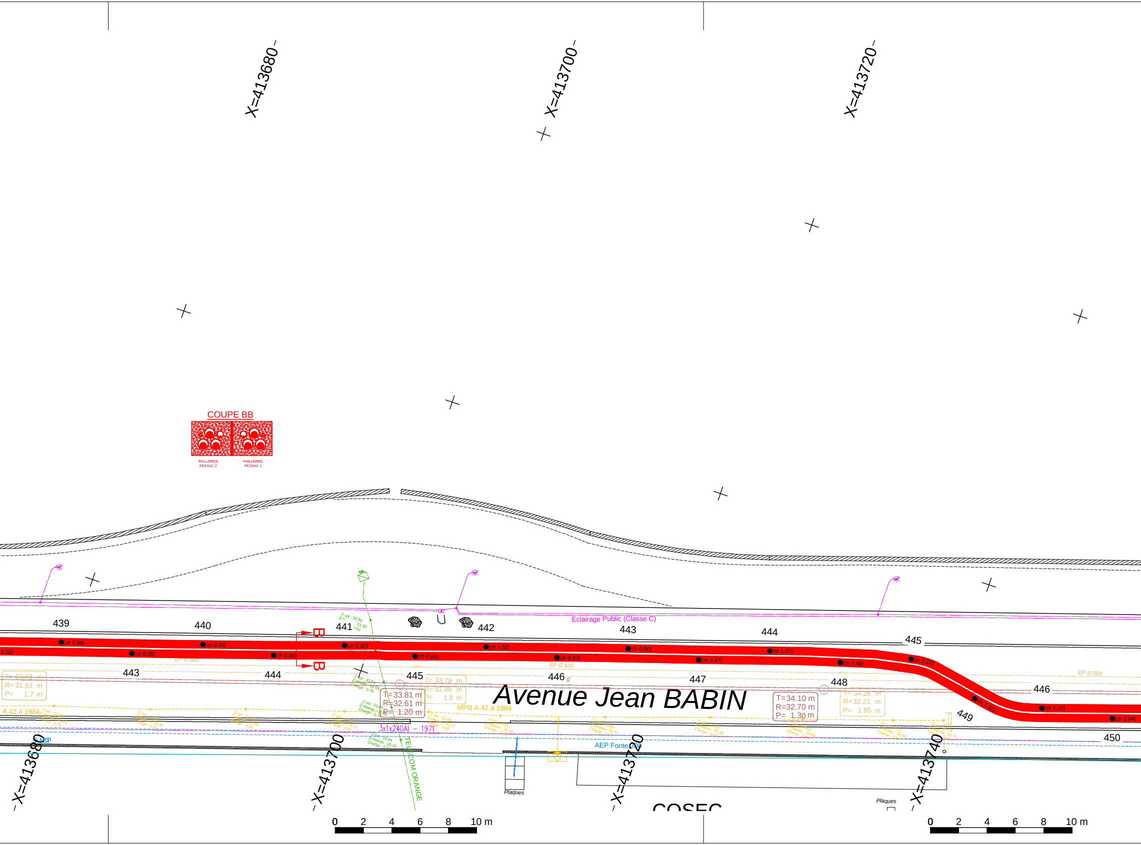
X=413680
X=413700
X=413720
X=413740
COUPE BB
PAILLERES PESSAC 2
PAILLERES PESSAC 1
Eclairage Public (Classe C)
439
440
441
442
443
444
445
446
447
448
449
450
B
B
(ch 0,90)
(ch 0,96)
(ch 0,90)
(ch 0,90)
(ch 0,92)
(ch 0,99)
(ch 1,02)
(ch 0,93)
(ch 0,90)
(ch 0,97)
(ch 1,02)
(ch 1,46)
(ch 2,22)
(ch 1,92)
(ch 1,32)
(ch 1,04)
(ch 1,02)
EP Ø 500
T= 33.63 m
R= 31.93 m
P= 1.7 m
T=33.81 m
R=32.61 m
P= 1.20 m
T= 33.78 m
R= 31.98 m
P= 1.8 m
T=34.10 m
R=32.70 m
P= 1.30 m
T= 34.16 m
R=32.21 m
P= 1.95 m
Avenue Jean BABIN
A 42.4 1984
MPB A 42.4 1984
3x1x240Al - 1971
TELECOM ORANGE
AEP
AEP Fonte 300
Z sol : 33.84
Z réseau : 33.08
Charge : 0.76
Z sol : 33.94
Z réseau : 33.37
Plaques
Plaques
COSEC
0
2
4
6
8
10 m

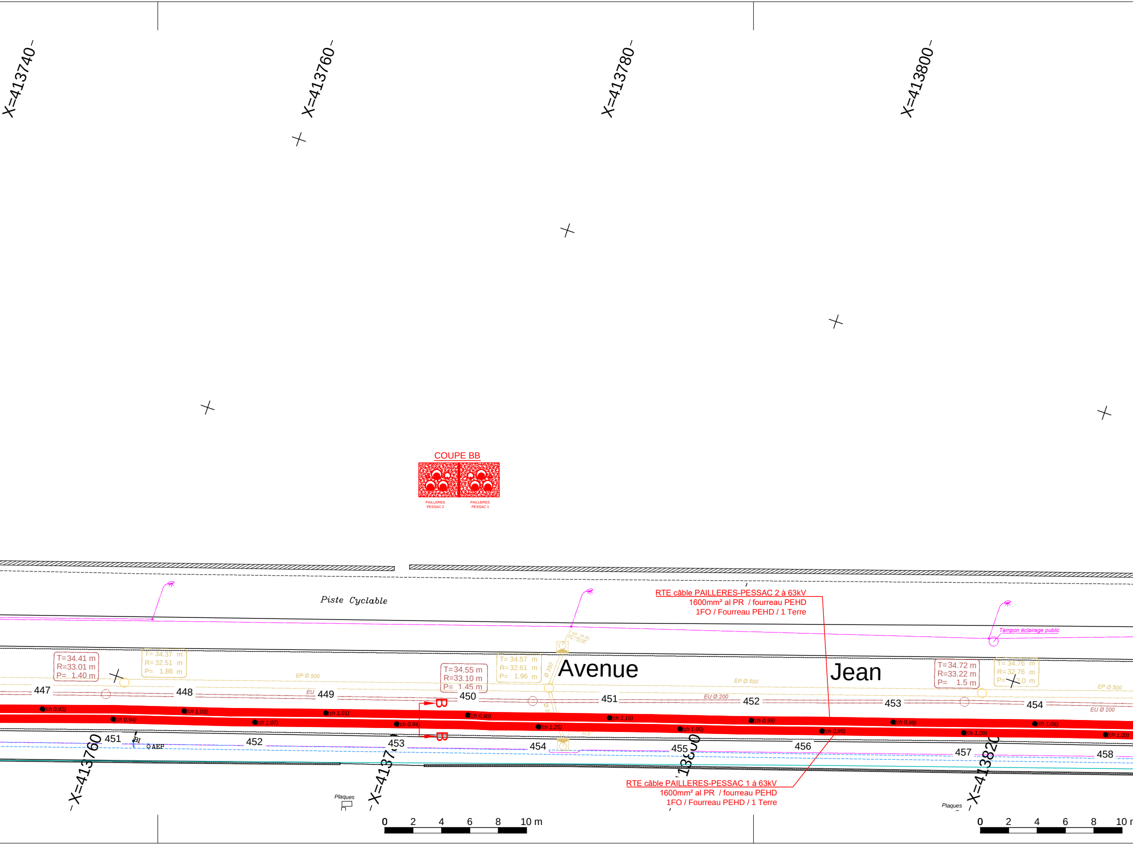
X=413740
X=413760
X=413780
X=413800
COUPE BB
PAILLERES PESSAC 2
PAILLERES PESSAC 1
Piste Cyclable
RTE câble PAILLERES-PESSAC 2 à 63kV
1600mm² al PR / fourreau PEHD
1FO / Fourreau PEHD / 1 Terre
Tampon éclairage public
Z sol : 34.60
Fe : 33.80
Avenue
Jean
Ø 350
T=34.41 m
R=33.01 m
P= 1.40 m
T= 34.37 m
R= 32.51 m
P= 1.86 m
T=34.55 m
R=33.10 m
P= 1.45 m
T= 34.57 m
R= 32.61 m
P= 1.96 m
T=34.72 m
R=33.22 m
P= 1.5 m
T= 34.76 m
R= 32.76 m
P= 2.0 m
EP Ø 500
EU
EU Ø 200
447
448
449
450
451
452
453
454
B
B
(ch 0,93)
(ch 0,94)
(ch 1,03)
(ch 1,07)
(ch 1,01)
(ch 0,94)
(ch 0,90)
(ch 1,25)
(ch 1,15)
(ch 1,00)
(ch 0,99)
(ch 0,95)
(ch 0,99)
(ch 1,09)
(ch 1,06)
(ch 1,00)
451
BI
AEP
452
453
454
455
456
457
458
X=413760
X=4137
13800
X=41382
RTE câble PAILLERES-PESSAC 1 à 63kV
1600mm² al PR / fourreau PEHD
1FO / Fourreau PEHD / 1 Terre
Plaques
Plaques
0 2 4 6 8 10 m
0 2 4 6 8 10 m

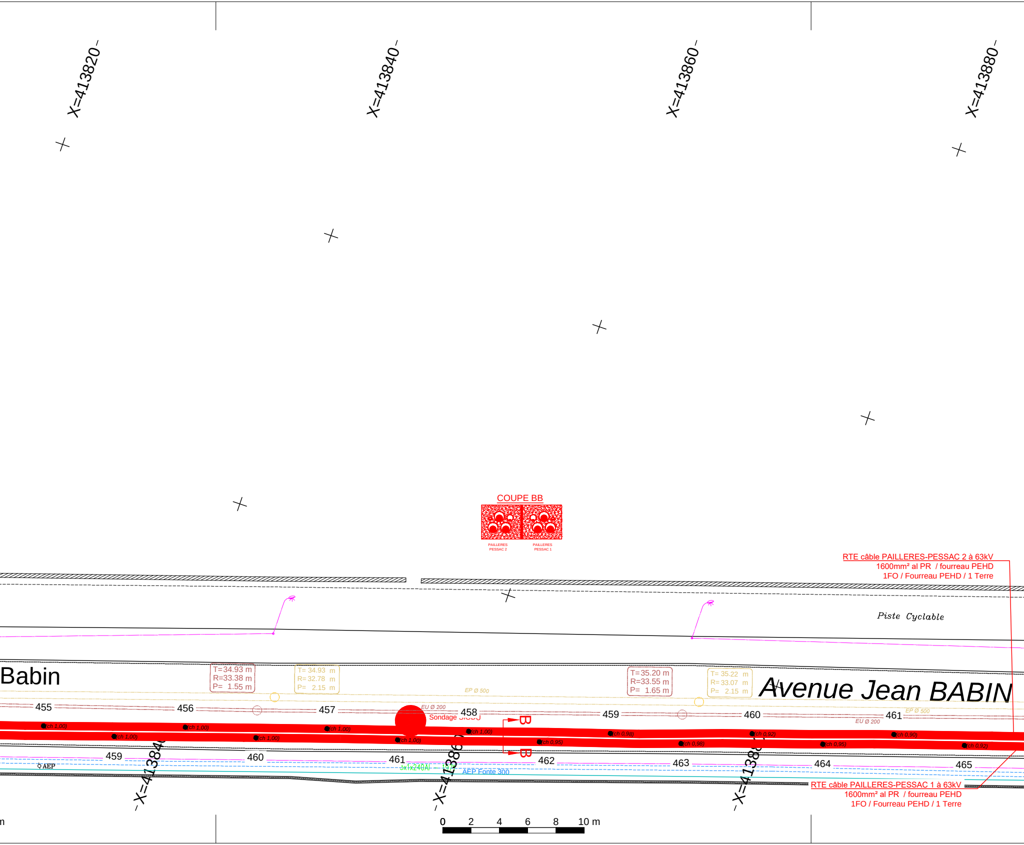
X=413820
X=413840
X=413860
X=413880
COUPE BB
PAILLERES PESSAC 2
PAILLERES PESSAC 1
RTE câble PAILLERES-PESSAC 2 à 63kV
1600mm² al PR / fourreau PEHD
1FO / Fourreau PEHD / 1 Terre
Piste Cyclable
Babin
T=34.93 m
R=33.38 m
P= 1.55 m
T= 34.93 m
R= 32.78 m
P= 2.15 m
T=35.20 m
R=33.55 m
P= 1.65 m
T= 35.22 m
R= 33.07 m
P= 2.15 m
Avenue Jean BABIN
EP Ø 500
EU Ø 200
455
456
457
458
459
460
461
Sondage SIGDU
B
B
(ch 1,00)
(ch 1,00)
(ch 1,00)
(ch 1,00)
(ch 1,00)
(ch 1,00)
(ch 1,00)
(ch 0,95)
(ch 0,98)
(ch 0,98)
(ch 0,92)
(ch 0,95)
(ch 0,90)
(ch 0,92)
459
460
461
462
463
464
465
AEP
3x1x240Al – 1971
AEP Fonte 300
X=413840
X=413860
X=413880
RTE câble PAILLERES-PESSAC 1 à 63kV
1600mm² al PR / fourreau PEHD
1FO / Fourreau PEHD / 1 Terre
0 2 4 6 8 10 m
m

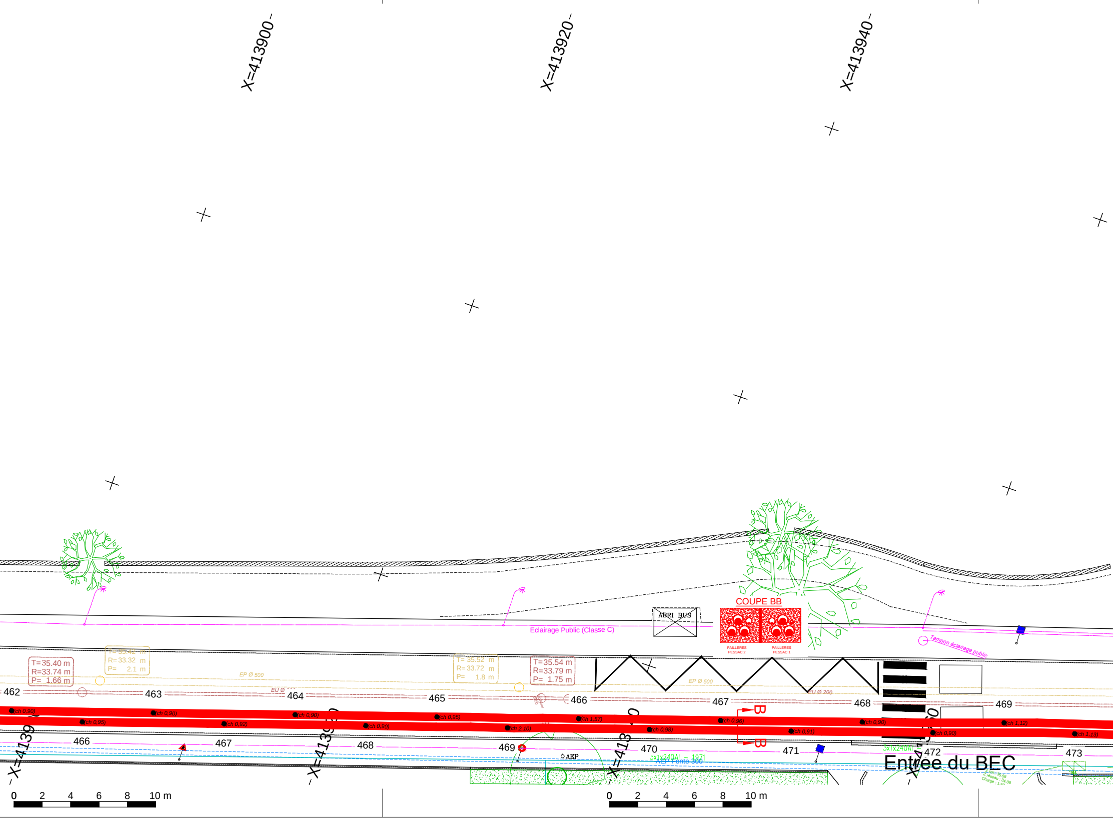
X=413900
X=413920
X=413940
Eclairage Public (Classe C)
ABRI BUS
COUPE BB
PAILLERES PESSAC 2
PAILLERES PESSAC 1
Tampon éclairage public
T=35.40 m
R=33.74 m
P= 1.66 m
T= 35.42 m
R= 33.32 m
P= 2.1 m
T= 35.52 m
R= 33.72 m
P= 1.8 m
T=35.54 m
R=33.79 m
P= 1.75 m
EP Ø 500
EU Ø
EU Ø 200
462
463
464
465
466
467
468
469
(ch 0,90)
(ch 0,95)
(ch 0,90)
(ch 0,92)
(ch 0,90)
(ch 0,90)
(ch 0,95)
(ch 2,10)
(ch 1,57)
(ch 0,98)
(ch 0,96)
(ch 0,91)
(ch 0,90)
(ch 0,90)
(ch 1,12)
(ch 1,13)
B
B
466
467
468
469
470
471
472
473
AEP
3x1x240Al – 1971
AEP Fonte 300
3x1x240Al
Entrée du BEC
Z sol : 35.58
Z réseau : 34.08
Charge : 1.50
0
2
4
6
8
10 m
0
2
4
6
8
10 m

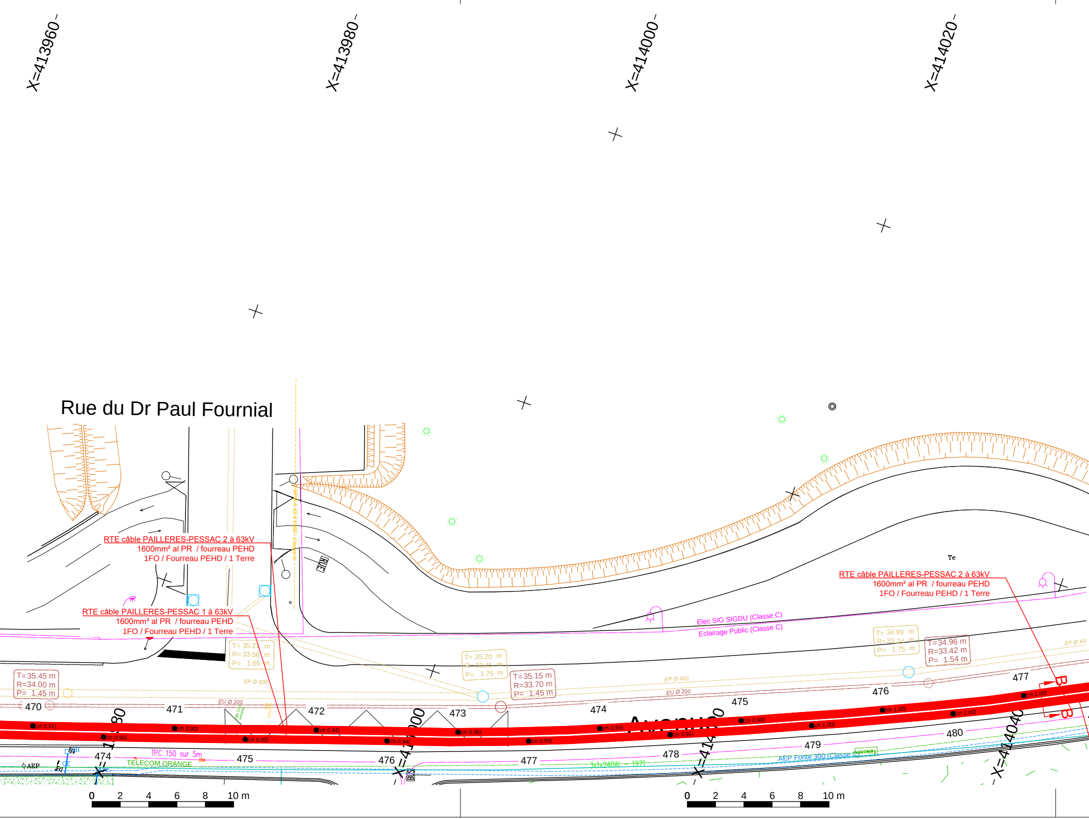
X=413960
X=413980
X=414000
X=414020
Rue du Dr Paul Fournial
RUE
RTE câble PAILLERES-PESSAC 2 à 63kV
1600mm² al PR / fourreau PEHD
1FO / Fourreau PEHD / 1 Terre
RTE câble PAILLERES-PESSAC 1 à 63kV
1600mm² al PR / fourreau PEHD
1FO / Fourreau PEHD / 1 Terre
RTE câble PAILLERES-PESSAC 2 à 63kV
1600mm² al PR / fourreau PEHD
1FO / Fourreau PEHD / 1 Terre
Te
Elec SIG SIGDU (Classe C)
Eclairage Public (Classe C)
T= 35.45 m
R=34.00 m
P= 1.45 m
T= 35.21 m
R= 33.56 m
P= 1.65 m
T= 35.20 m
R= 33.45 m
P= 1.75 m
T= 35.15 m
R= 33.70 m
P= 1.45 m
T= 34.99 m
R= 33.24 m
P= 1.75 m
T= 34.96 m
R= 33.42 m
P= 1.54 m
EP Ø 500
EP Ø 400
EP Ø 400
EU Ø 200
EU Ø 200
470
471
472
473
474
475
476
477
474
475
476
477
478
479
480
(ch 0,91)
(ch 0,90)
(ch 0,90)
(ch 0,95)
(ch 0,94)
(ch 0,94)
(ch 0,95)
(ch 0,93)
(ch 0,93)
(ch 0,91)
(ch 0,90)
(ch 1,00)
(ch 1,00)
(ch 1,00)
(ch 1,00)
B
B
TPC 150 sur 5m
TELECOM ORANGE
3x1x240Al — 1971
AEP Fonte 300 (Classe C)
Telecom
AEP
BI
BI
CE
BUS
0 2 4 6 8 10 m
0 2 4 6 8 10 m

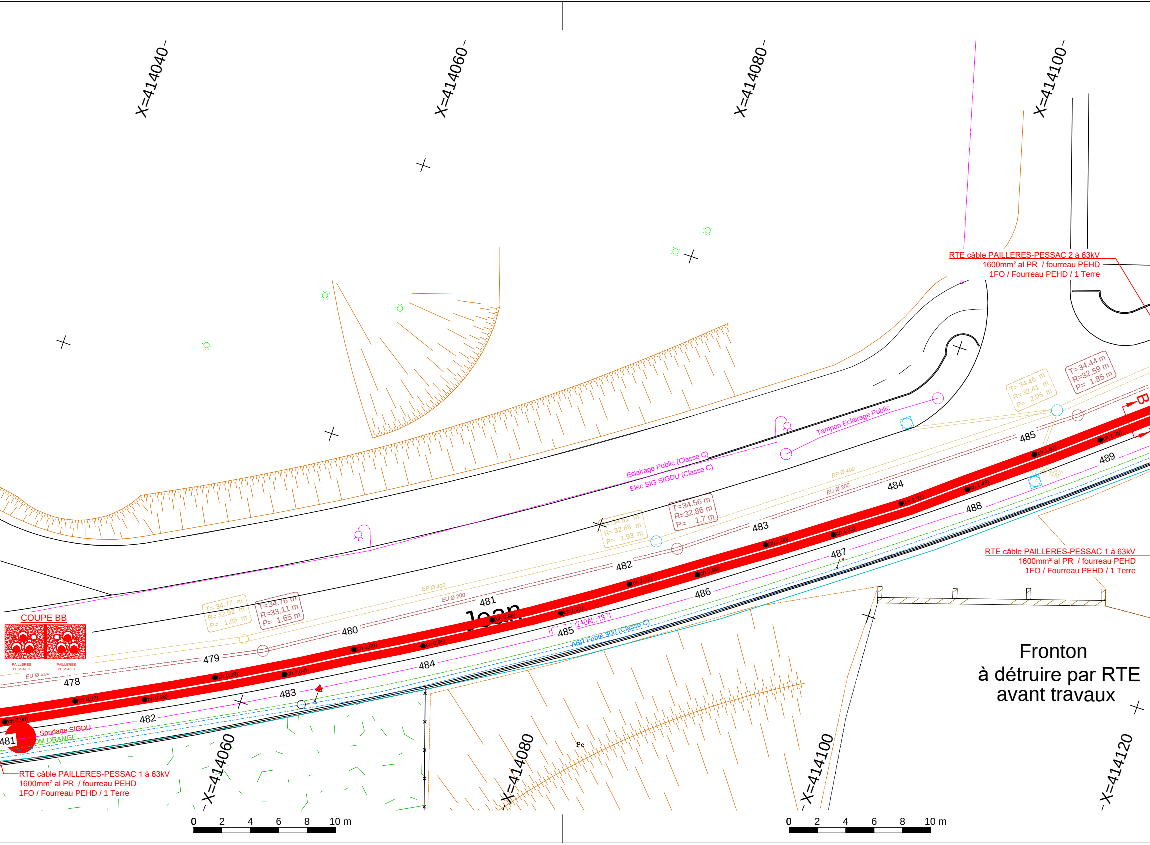

X=414040
X=414060
X=414080
X=414100
X=414060
X=414080
X=414100
X=414120
COUPE BB
PAILLERES PESSAC 2
PAILLERES PESSAC 1
EU Ø 200
EP Ø 400
EU Ø 200
EP Ø 400
EU Ø 200
T= 34.77 m
R= 32.92 m
P= 1.85 m
T=34.76 m
R=33.11 m
P= 1.65 m
T= 34.61 m
R= 32.68 m
P= 1.93 m
T=34.56 m
R=32.86 m
P= 1.7 m
T= 34.46 m
R= 32.41 m
P= 2.05 m
T=34.44 m
R=32.59 m
P= 1.85 m
478
479
480
481
482
483
484
485
486
487
488
489
481
482
483
484
485
(ch 0,98)
(ch 0,97)
(ch 0,98)
(ch 0,99)
(ch 1,04)
(ch 1,00)
(ch 0,95)
(ch 0,98)
(ch 1,01)
(ch 1,01)
(ch 0,99)
(ch 1,00)
(ch 1,33)
(ch 1,31)
(ch 1,43)
(ch 1,52)
(ch 1,38)
Eclairage Public (Classe C)
Elec SIG SIGDU (Classe C)
Tampon Eclairage Public
AEP Fonte 300 (Classe C)
240Al::1971
Sondage SIGDU
OM ORANGE
Jean
Pe
B
0
2
4
6
8
10 m
0
2
4
6
8
10 m

RTE câble PAILLERES-PESSAC 2 à 63kV
1600mm² al PR / fourreau PEHD
1FO / Fourreau PEHD / 1 Terre

RTE câble PAILLERES-PESSAC 1 à 63kV
1600mm² al PR / fourreau PEHD
1FO / Fourreau PEHD / 1 Terre

RTE câble PAILLERES-PESSAC 1 à 63kV
1600mm² al PR / fourreau PEHD
1FO / Fourreau PEHD / 1 Terre

Fronton
à détruire par RTE
avant travaux

Vers Poste de PAILLERES
Avenue Jean Babin

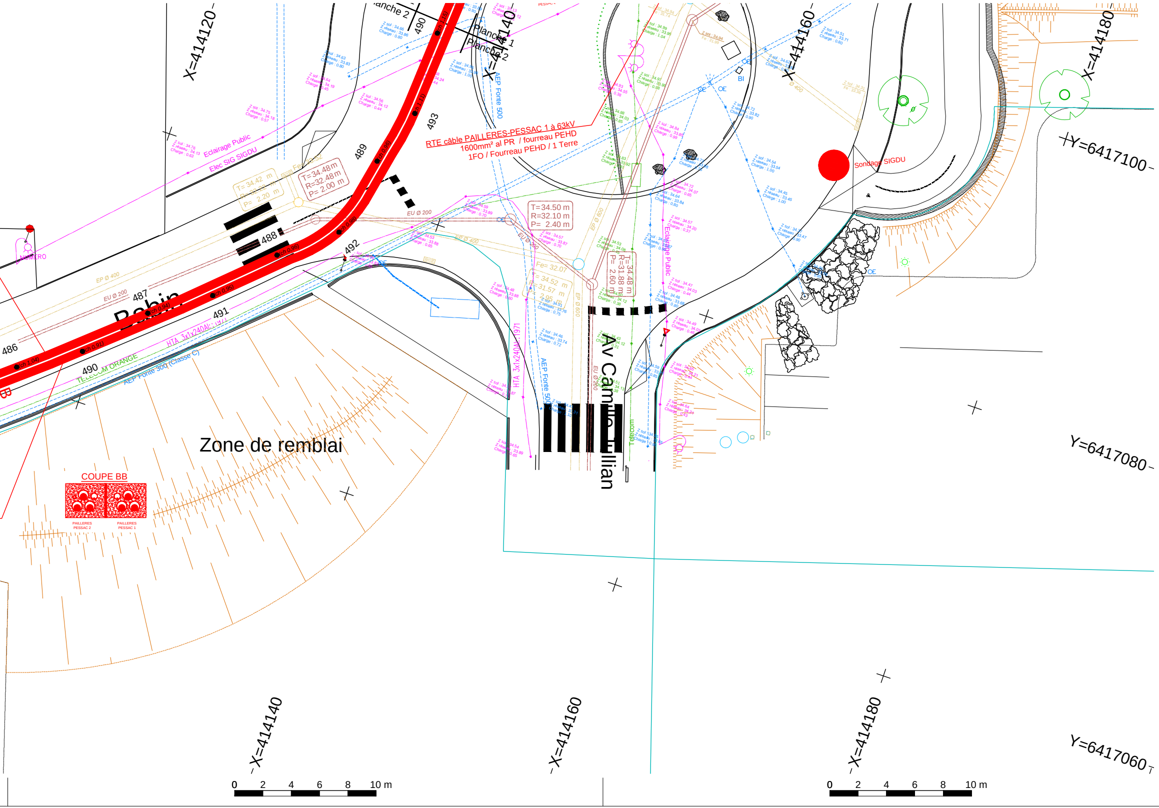
X=414120
X=414140
X=414160
X=414180
Y=6417100
Y=6417080
Y=6417060
Planche 1
Planche 2
RTE câble PAILLERES-PESSAC 1 à 63kV
1600mm² al PR / fourreau PEHD
1FO / Fourreau PEHD / 1 Terre
T=34.48m
R=32.48m
P= 2.00 m
T= 34.42 m
P= 2.20 m
T=34.50 m
R=32.10 m
P= 2.40 m
T=34.48 m
R=31.88 m
P= 2.60 m
Fe= 32.07
T= 34.52 m
R=31.57 m
P= 2.95 m
Eclairage Public
Elec SIG SIGDU
AEP Fonte 500
AEP Fonte 300 (Classe C)
HTA 3x1x240Al
TELECOM ORANGE
EP Ø 400
EU Ø 200
EP Ø 600
Sondage SIGDU
Av Camille Jullian
Babin
486
487
488
489
490
491
492
493
Zone de remblai
COUPE BB
PAILLERES PESSAC 2
PAILLERES PESSAC 1
NUMERO
BI
0 2 4 6 8 10 m