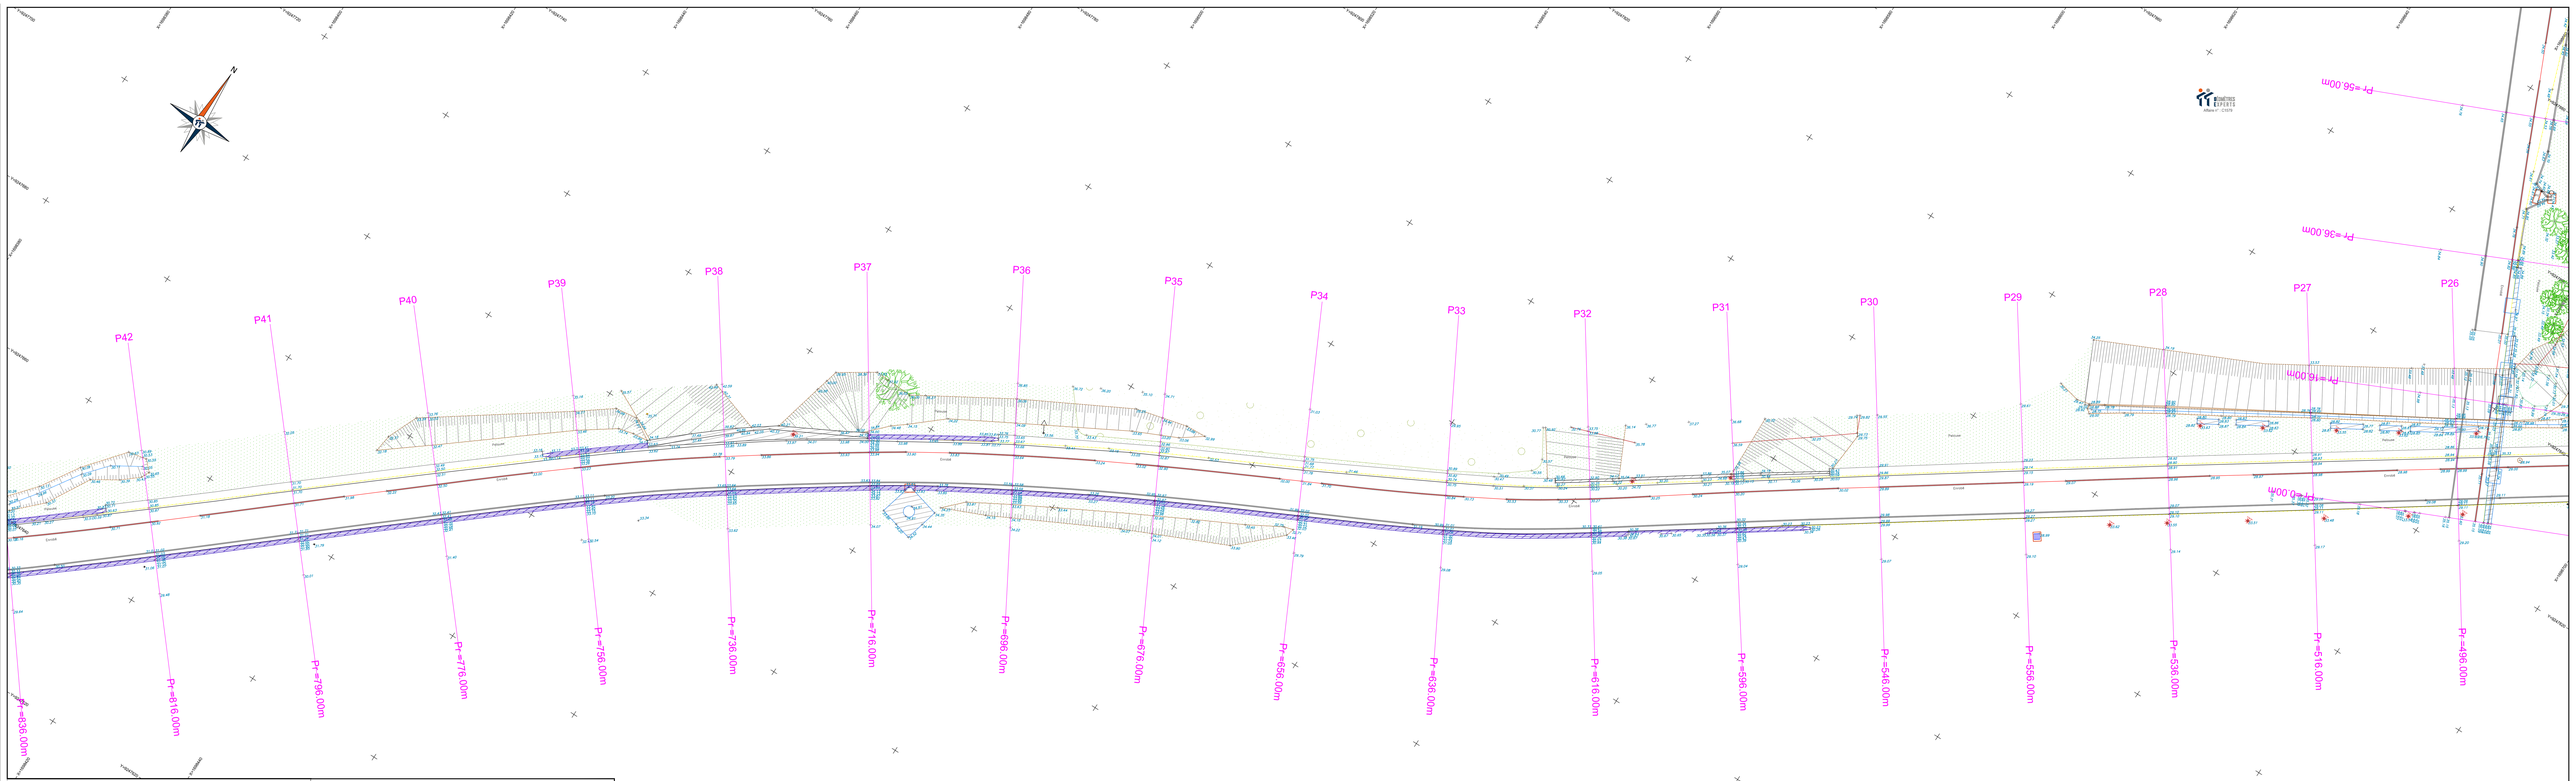

Agence CHAUMONT
10, rue de la Maladière
52000 CHAUMONT
Tél. 03 25 01 38 94
Fax. 03 25 01 38 95
chaumont@ar-arbonne@tga.fr
RESPONSABLE : SYLVAIN MONTARON
INSCRIPTION A L'ORDRE SOUS LE N°34704

CLIENT
DIR NORD
Mme Marie CALLO
59fr Ouest
Immeuble Métroport – Bât 1
10, Place Salvador Allende – CS 40624
59684 VILLENEUVE-D'ASCQ

AFFAIRE C1579

Commune de DOURGES (62)
Autoroute A1
Echangeur 91
Bretelle 5

PLAN TOPOGRAPHIQUE

PLANCHE 2/3

Echelle : 1/200

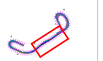

C1579-Autoroute A1 – Echangeur N° – Bretelle 5_1/2013.dwg

INDICE	DATE	MODIFICATIONS	DESSINE PAR	VERIFIE PAR
1	13/06/2023	Première Emission	MF	SM

OBSERVATIONS & NOTA

Système de coordonnées planimétriques : RGF93-CC50.
Système de coordonnée altimétrique : NGF-IGN69 (altitudes normales)

SIEGE SOCIAL : 10, rue Mercoeur - 75011 Paris - TEL : 01 42 06 03 85 - FAX : 01 42 06 88 30 - www.tga.fr
S.C.O.P S.A. - TECHNIQUES TOPO - RCS PARIS 642 019 038 - SIRET 642 019 038 - APE 7112 A / N° TVA Intracommunautaire FR 03 64 20 19 038
TT EXPERT – 17 PLANS – 17 SITP – 17 PROJET – 17 DTJ & BIM – SOCIÉTÉ DE GÉOMÈTRES-EXPERTS INSCRIPTION A L'ORDRE N°1992 O 10000

LEGENDE :

Bâtiment
Bât. Ind. Bât. Agri. Superstr. sur bât. Ruine Serre

Murs
Mur plein Mur talus Grille sur plein Plein sur Plein nue

Clôtures
Clôture Clôture bâtie

Ouvrages d'art
Ouvrage Ouvrage Couvert Arbre Couvert

Voiries
Bordure Bord. de trottoir Bateau Caniveau Grille Fossé Fossé Couvert Caniveau Caniveau avec grille

Talus
Talus de déblai Talus de remblai Talus Talus Mur Talus Talus Talus