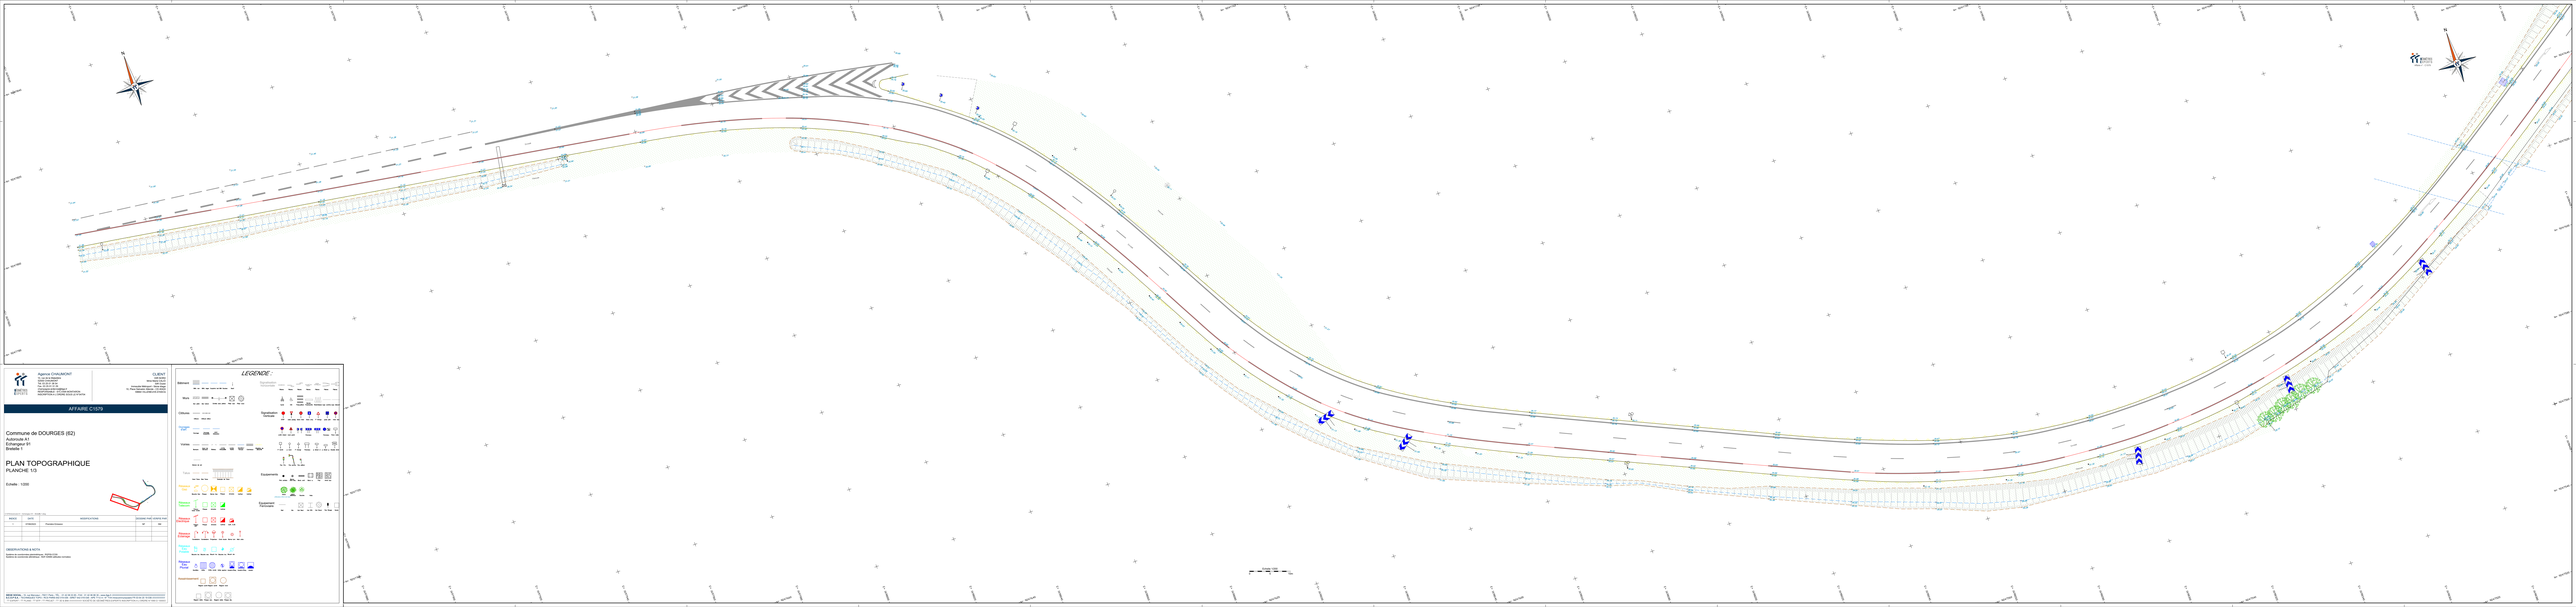

Agence CHAUMONT
Agence de Chaumont
Parc d'activités
52 000 CHAUMONT
Tél. 03 25 03 38 38
www.egis-group.com
Egis France SAS - Société par actions simplifiée
au capital de 1 000 000 euros - RCS CHAUMONT B 421 105 171 - Code APE 7112B - TVA FR 61 421 105 171

CLIENT
CLIENT
Rte Nationale
Rte Nationale
Avenue de Paris
51 000 CHALONS EN CHAMPAGNE
Tél. 03 26 69 26 69 - Fax 03 26 69 26 70

AFFAIRE C1579

Commune de DOURGES (62)
Autoroute A1
Echangeur A1
Bretelle 1

PLAN TOPOGRAPHIQUE

PLANCHE 1/3

Echelle : 1/200

INDICE	DATE	NOTES/OBSERVATIONS	DESSINE PAR	VERIFIE PAR
		Premiers Envois		

OBSERVATIONS & NOTA

Dessin à consulter sur écran ou à imprimer en A1 - ECHELLE 1/200
Dessin à consulter également sur l'ESPACE PARTAGE SYNAPSE

DROIT D'AUTEUR : Ce plan demeure notre propriété et ne peut être communiqué ou reproduit sans notre autorisation écrite préalable. Il ne peut être utilisé pour un usage autre que celui pour lequel il a été remis.