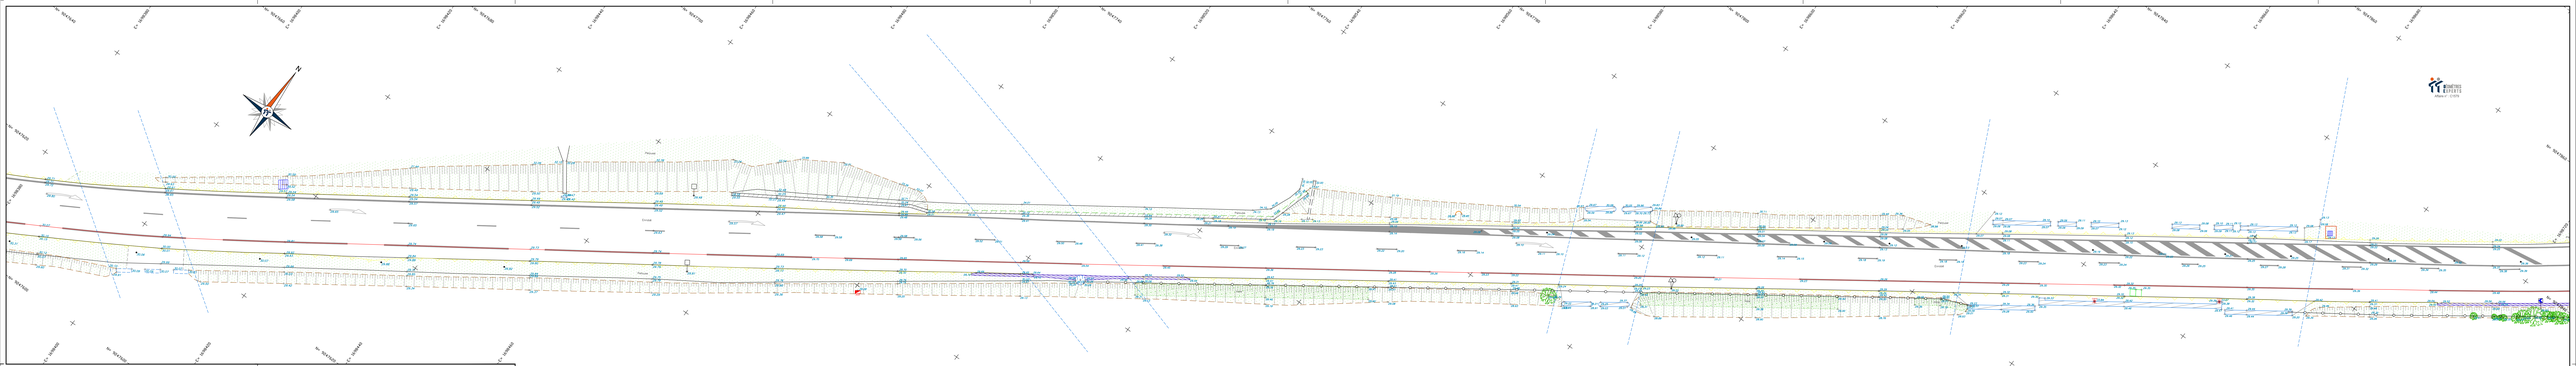


Agence CHAUMONT
Mme Laure ROYER
52000 CHAUMONT
Tél. 03 25 01 06 20
Fax 03 25 01 06 29
chaumont@geometres-experts.com

CLIENT
DIRECTION DES INFRASTRUCTURES
INGENIERIE & NEGOCIATION
15, Place Edmond Alander - CS 40029
59494 VILLENEUVE-D'ASCQ

GEOMETRES EXPERTS


AFFAIRE C1579

Commune de DOURGES (62)
Autoroute A1
Echangeur 91
Bretelle 1

# PLAN TOPOGRAPHIQUE
## PLANCHE 2/3

Echelle : 1/200

| INDICE | DATE | MODIFICATIONS | DESSINE PAR | VERIFIE PAR |
|---|---|---|---|---|
| 1 | 07/08/2023 | Premiere Emission | NP | SM |
| | | | | |
| | | | | |
| | | | | |

OBSERVATIONS & NOTA

Système de coordonnées planimétriques : RGF93-CC50
Système de coordonnées altimétriques : IGN1 (ONM0 (altitudes normales)


SIEGE SOCIAL : 15, rue Mercoeur - 75011 Paris - TEL : 01 44 64 05 00 - FAX : 01 42 38 46 30 - www.fage.fr
S.A.S.U.P.A.A. - TECHNOLES EXPC - RCS PARIS 692 070 536 - SIRET 692 070 536 00016 - APE 7112 B - N° TVA Intracommunautaire FR 05 692 070 536
C.T. EXPERT - TT PLANS - T ETP - T PROJET - TT 3D & BIM
SOCIETE DE GEOMETRES-EXPERTS INSCRIPTION A L'ORDRE N°1940 D 159003


## LEGENDE :

Bâtiment
Murs
Clôtures
Ouvrages d'art
Voiries
Talus
Réseaux Gaz
Réseaux Télécom
Réseaux Electrique
Réseaux Eclairage
Réseaux Eau Potable
Réseaux Pluvial
Assainissement
Signalisation Horizontale
Signalisation Verticale
Equipements
Equipement Ferroviaire

Echelle 1/200
0 5 10m