Agence CHAUMONT
11, rue du Bâtonnier
Parc du Cap Horn
52000 CHAUMONT
Tél. 03 25 01 40 44
Fax. 03 25 01 31 20

CLIENT

AFFAIRE C1579

Commune de DOURGES (62)
Autoroute A1
Échangeur 91
Bretelle 1

PLAN TOPOGRAPHIQUE
PLANCHE 3/3

Echelle : 1/200

INDICE	DATE	MODIFICATIONS	DESSINE PAR	VERIFIE PAR
1	07/09/2020	Première Émission	NF	SM

OBSERVATIONS & NOTA
Système de coordonnées planimétrique : RGF93/CC50
Système de coordonnées altimétrique : NGF IGN69 (altitudes normales)


LEGENDE :
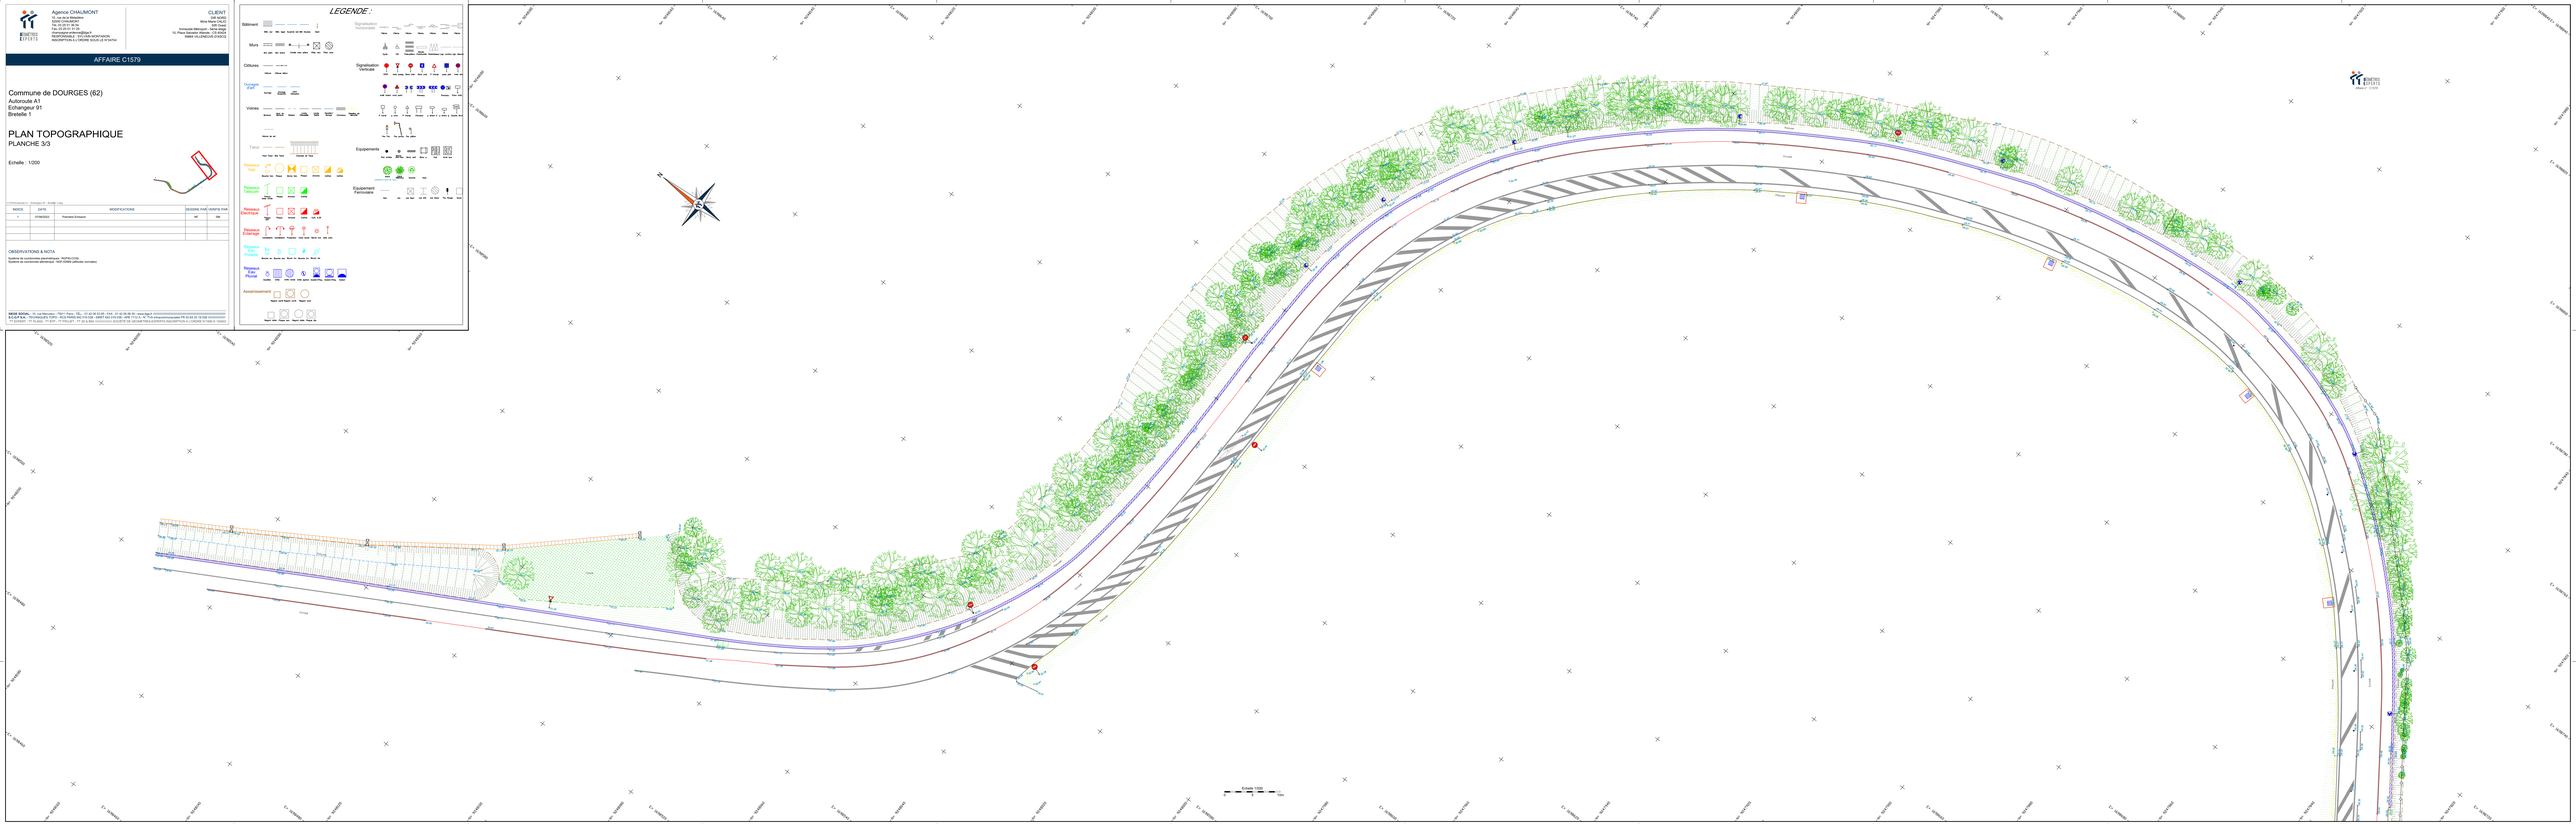
Bâtiment
Murs
Clôtures
Ouvrages d'art
Voiries
Talus
Réseaux Gaz
Réseaux Télécom
Réseaux Electrique
Réseaux d'éclairage
Réseaux d'Alimentation
Réseaux Eau Pluviale
Assainissement
Végétation Horizontale
Signalisation Verticale
Equipements
Equipement Ferroviaire