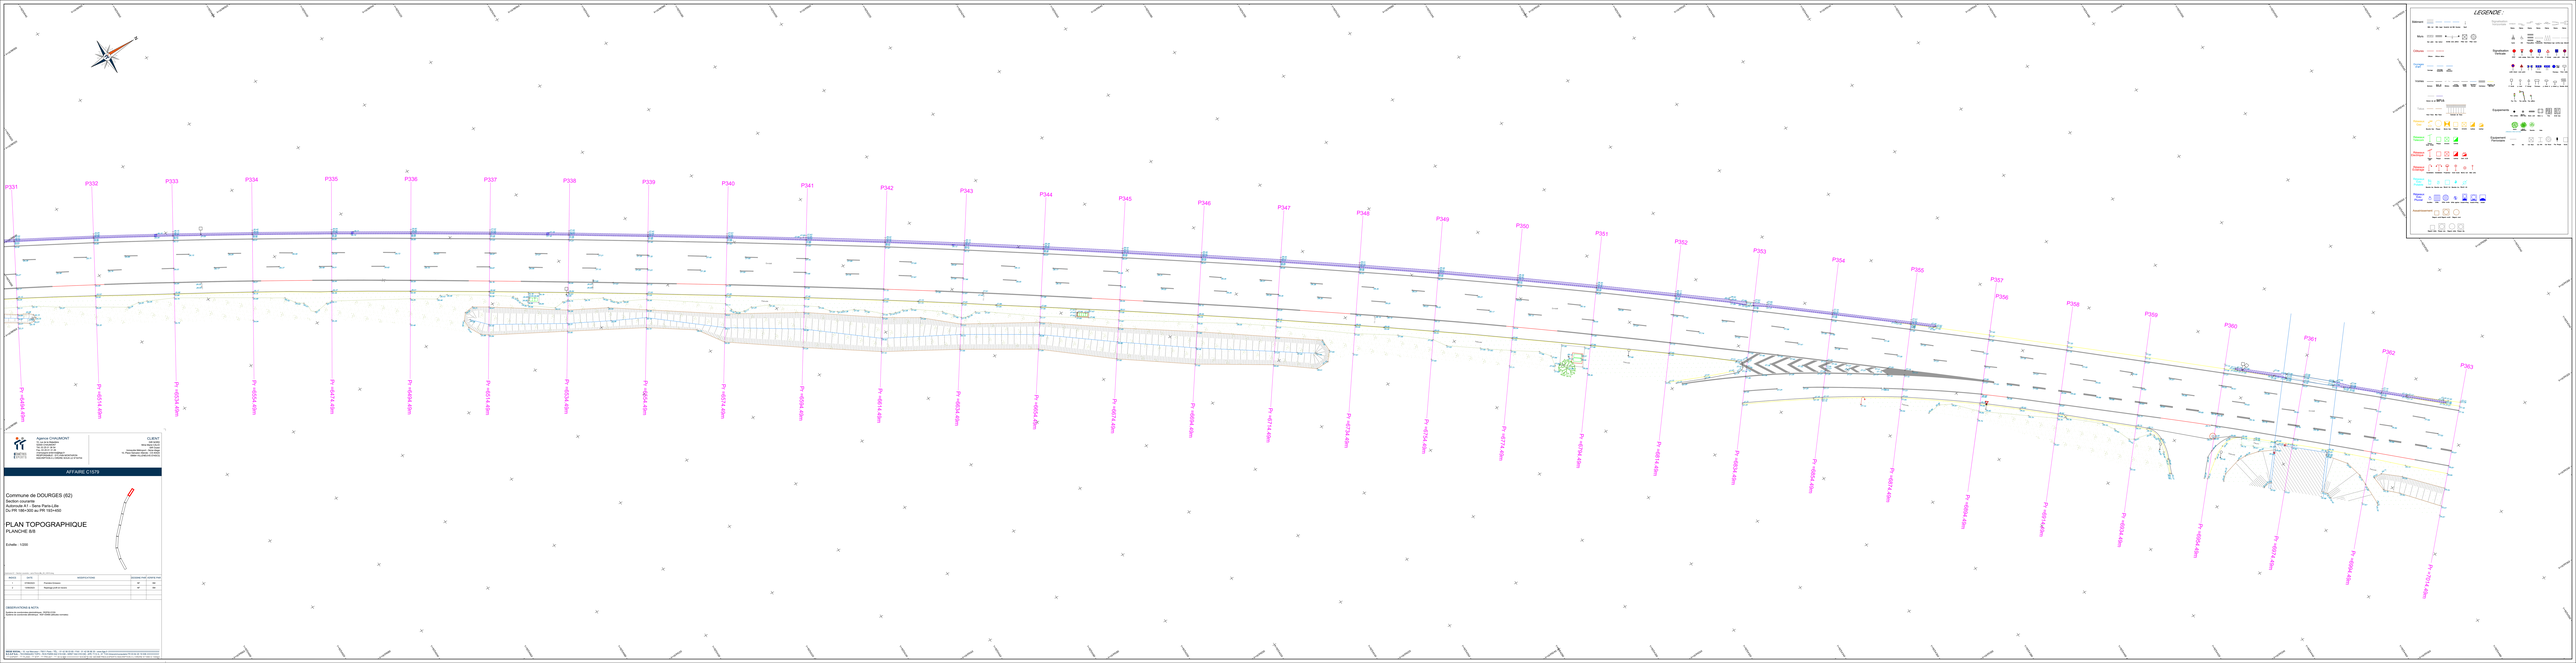

Agence CHALMONT
Rue de la Fontaine
ZA du Bois Blanc
60 240 CHAUVINCOURT
Tél. 02 32 61 31 00
Mail : contact@egis.fr
Interlocuteur : Antoine PAGNIEZ

CLIENT
Vinci Autoroutes
Direction Régionale - Nord Picardie
Tél. : 03 22 66 66 66 - Fax : 03 22 66 66 66
Adresse : 1 rue Jacques Monod 80 000 AMIENS

AFFAIRE C1575

Commune de DOURGES (62)
Section courante
Autoroute A1 - Sens Paris-Lille
Du PR 186+700 au PR 193+600

PLAN TOPOGRAPHIQUE

PLANCHE 6/6

Echelle : 1/200

INDICE	DATE	OBSERVATIONS	DESSINE PAR	VERIFIE PAR
0	07/04/2021	Première Diffusion	AH	AH
1	23/04/2021	Plantage suite à Visite	AH	AH

OBSERVATIONS & NOTA :
Système de coordonnées géométriques : RGF93 CC52
Système de coordonnées altimétriques : NGF IGN69 altitudes normales

DROIT D'AUTEUR : Tous droits réservés. Ce plan ne peut être copié, reproduit, modifié, publié, transmis, transféré, vendu ou exploité commercialement sous quelque forme que ce soit, sans l'autorisation préalable et écrite de EGIS FRANCE SA. Toute reproduction ou représentation intégrale ou partielle de ce plan par quelque procédé que ce soit, sans le consentement préalable et écrit de EGIS FRANCE SA est interdite et constitue une contrefaçon sanctionnée par les articles L.335-2 et suivants du Code de la Propriété Intellectuelle.

LEGENDE