


# Pignon Sud / Ouest - Projet

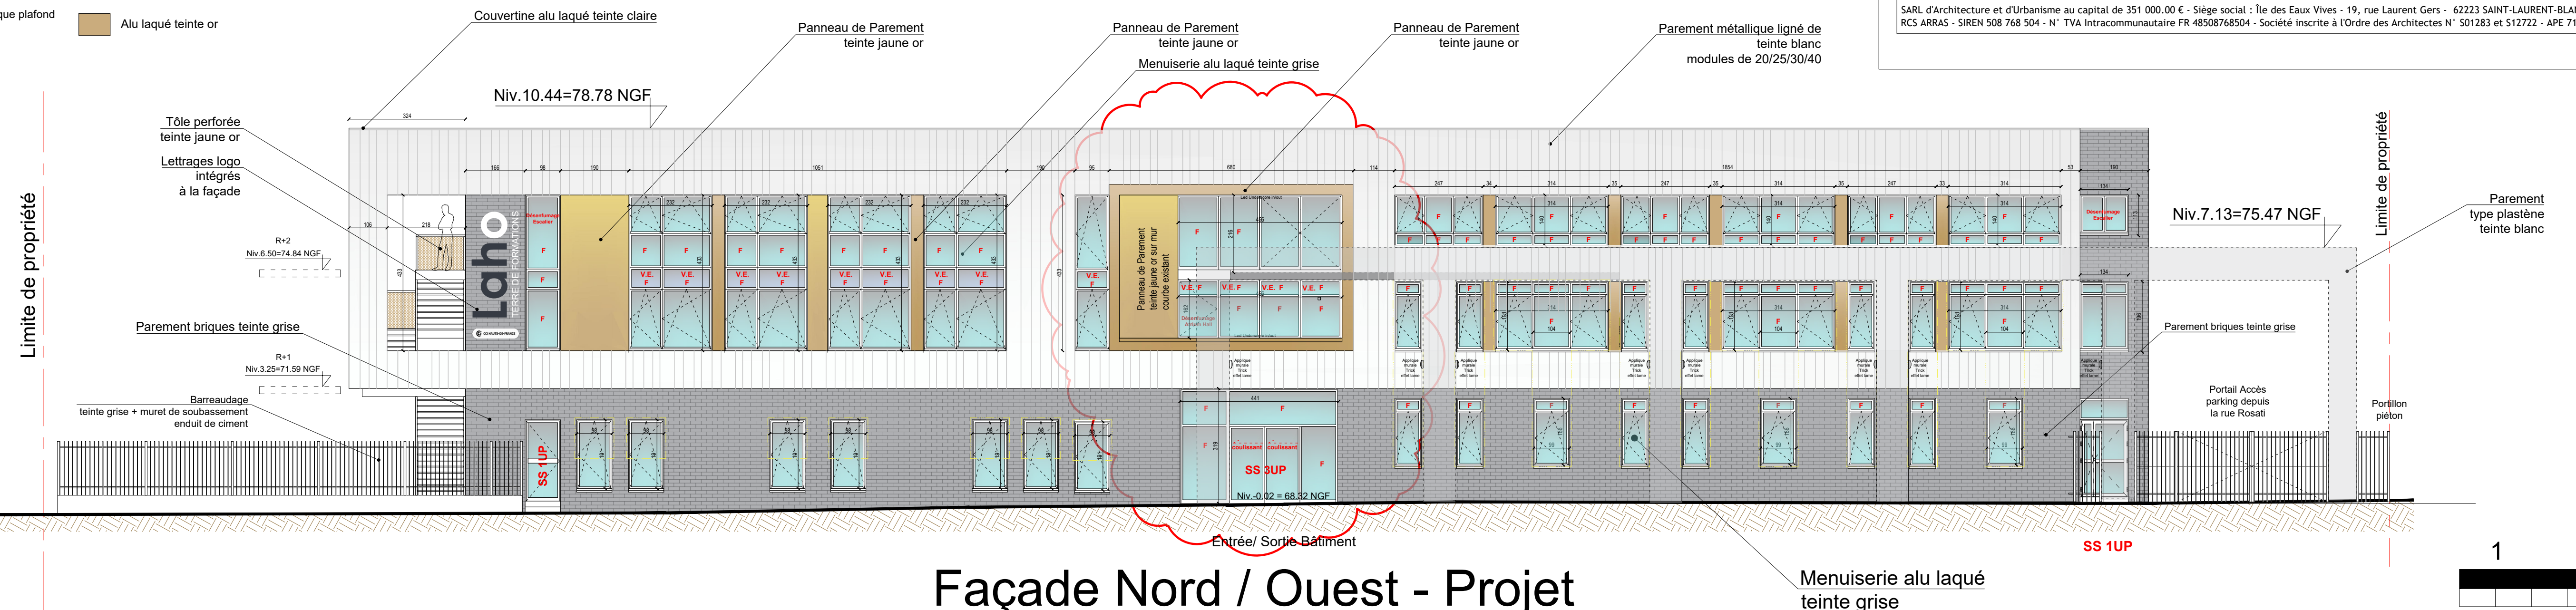

# Façade Nord / Ouest - Projet

SARL d'Architecture et d'Urbanisme au capital de 351 000.00 € - Siège social : Île des Eaux Vives - 19, rue Laurent Gers - 62223 SAINT-LAURENT-BLANCY  
RCS ARRAS - SIREN 508 768 504 - N° TVA Intracommunautaire FR 48508768504 - Société inscrite à l'Ordre des Architectes N° S01283 et S12722 - APE 7111Z

1