



## Etage 02 - projet Plateaux libres

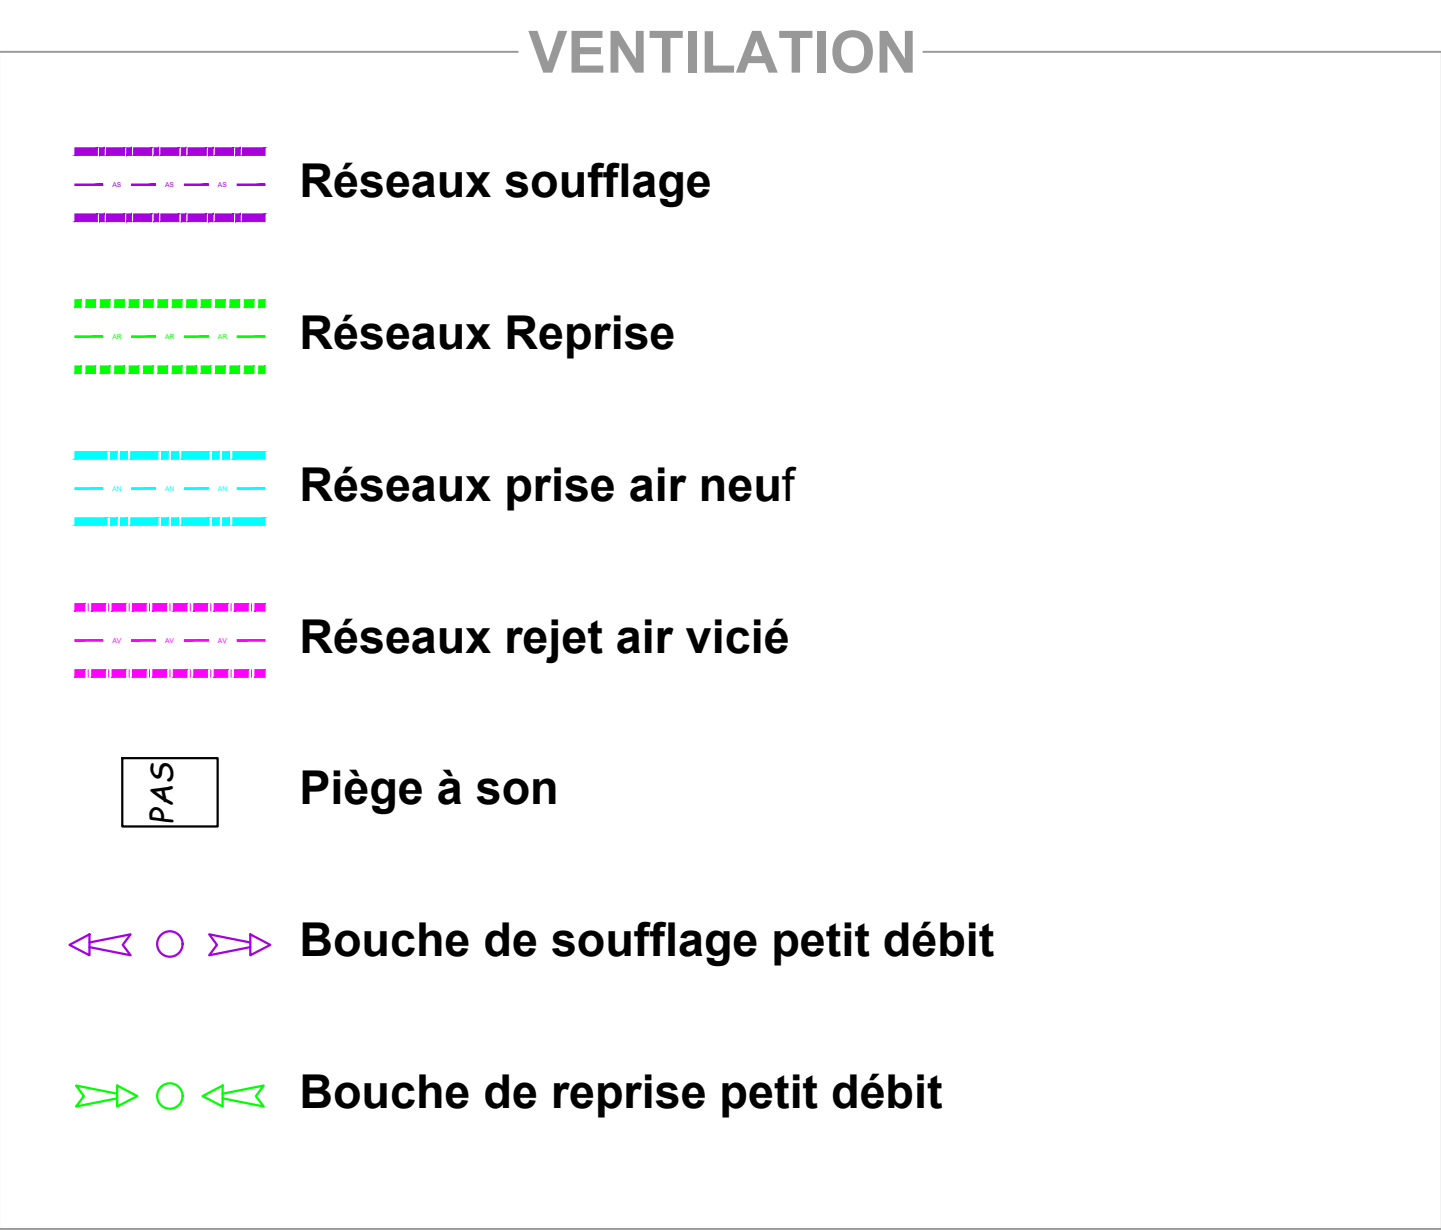


A	06/2024	Première diffusion
Ind	02/2024	Première diffusion
Date		MODIFICATIONS

Ce plan guide :

- est la propriété intellectuelle de B.A. BAT et ne peut être utilisé ou reproduit sans son accord,
- n'est valide que pour les éléments techniques du lot concerné,
- facilite la compréhension du C.C.T.P., mais ne constitue pas un plan d'exécution qui reste à établir par l'entrepreneur,
- en cas de discordance avec les plans Architecte les plus récents, ces derniers sont à prendre en considération et les plans techniques sont à modifier en conséquence.

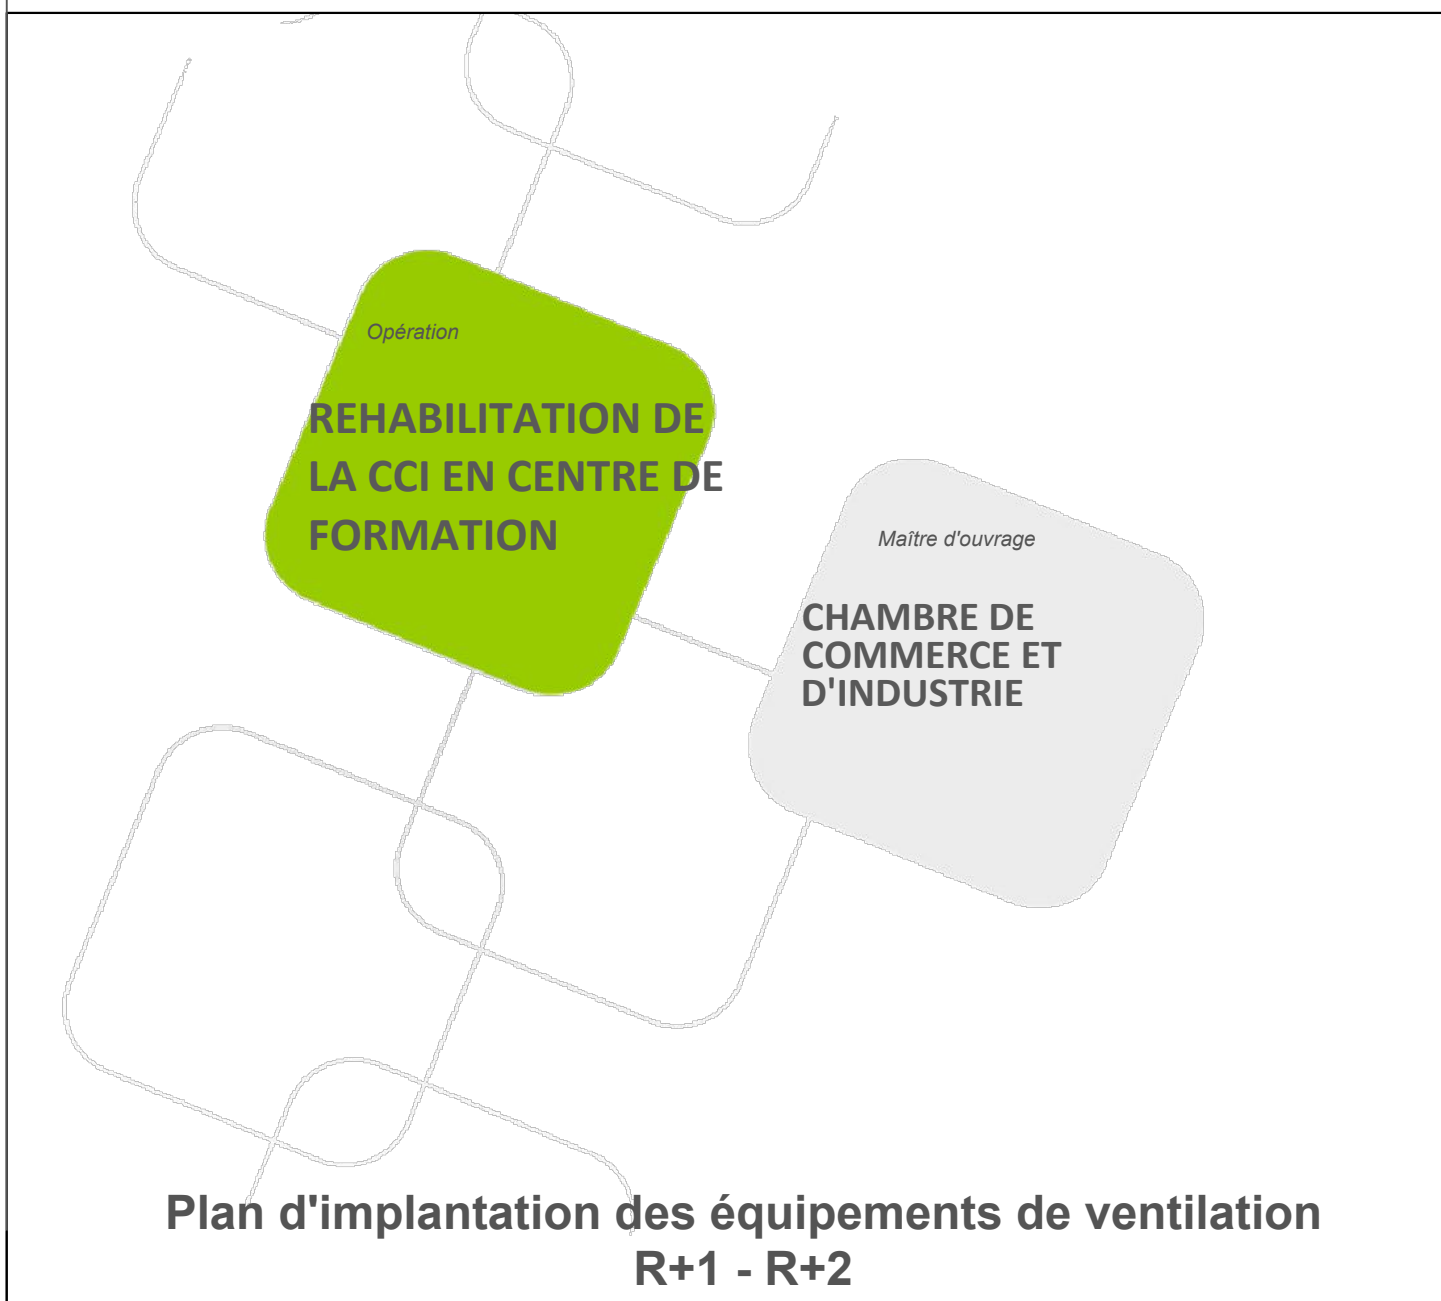

BUREAU D'ETUDES <b>B.A. bat</b> 980, Avenue Charles Pecqueur 62020 RUITZ Tél : 03 21 53 59 28 e-mail : yannick.decampi@ba-bat.com		ARCHITECTE <b>SARL Scenarior - ara</b> architectes 19 rue Laurent GERS 62223 SAINT LAURENT BLANGY Tél : 03 21 51 10 00 etude@scenarior-ara.com	
Dessin	Benoit Caspers	Responsable	Sebastien WATEL
Responsable	Alexis Thirion	Date	Mai 2024
Etude			
DOSSIER N° 23-3611		VE - 02	ECHELLE 1/50e

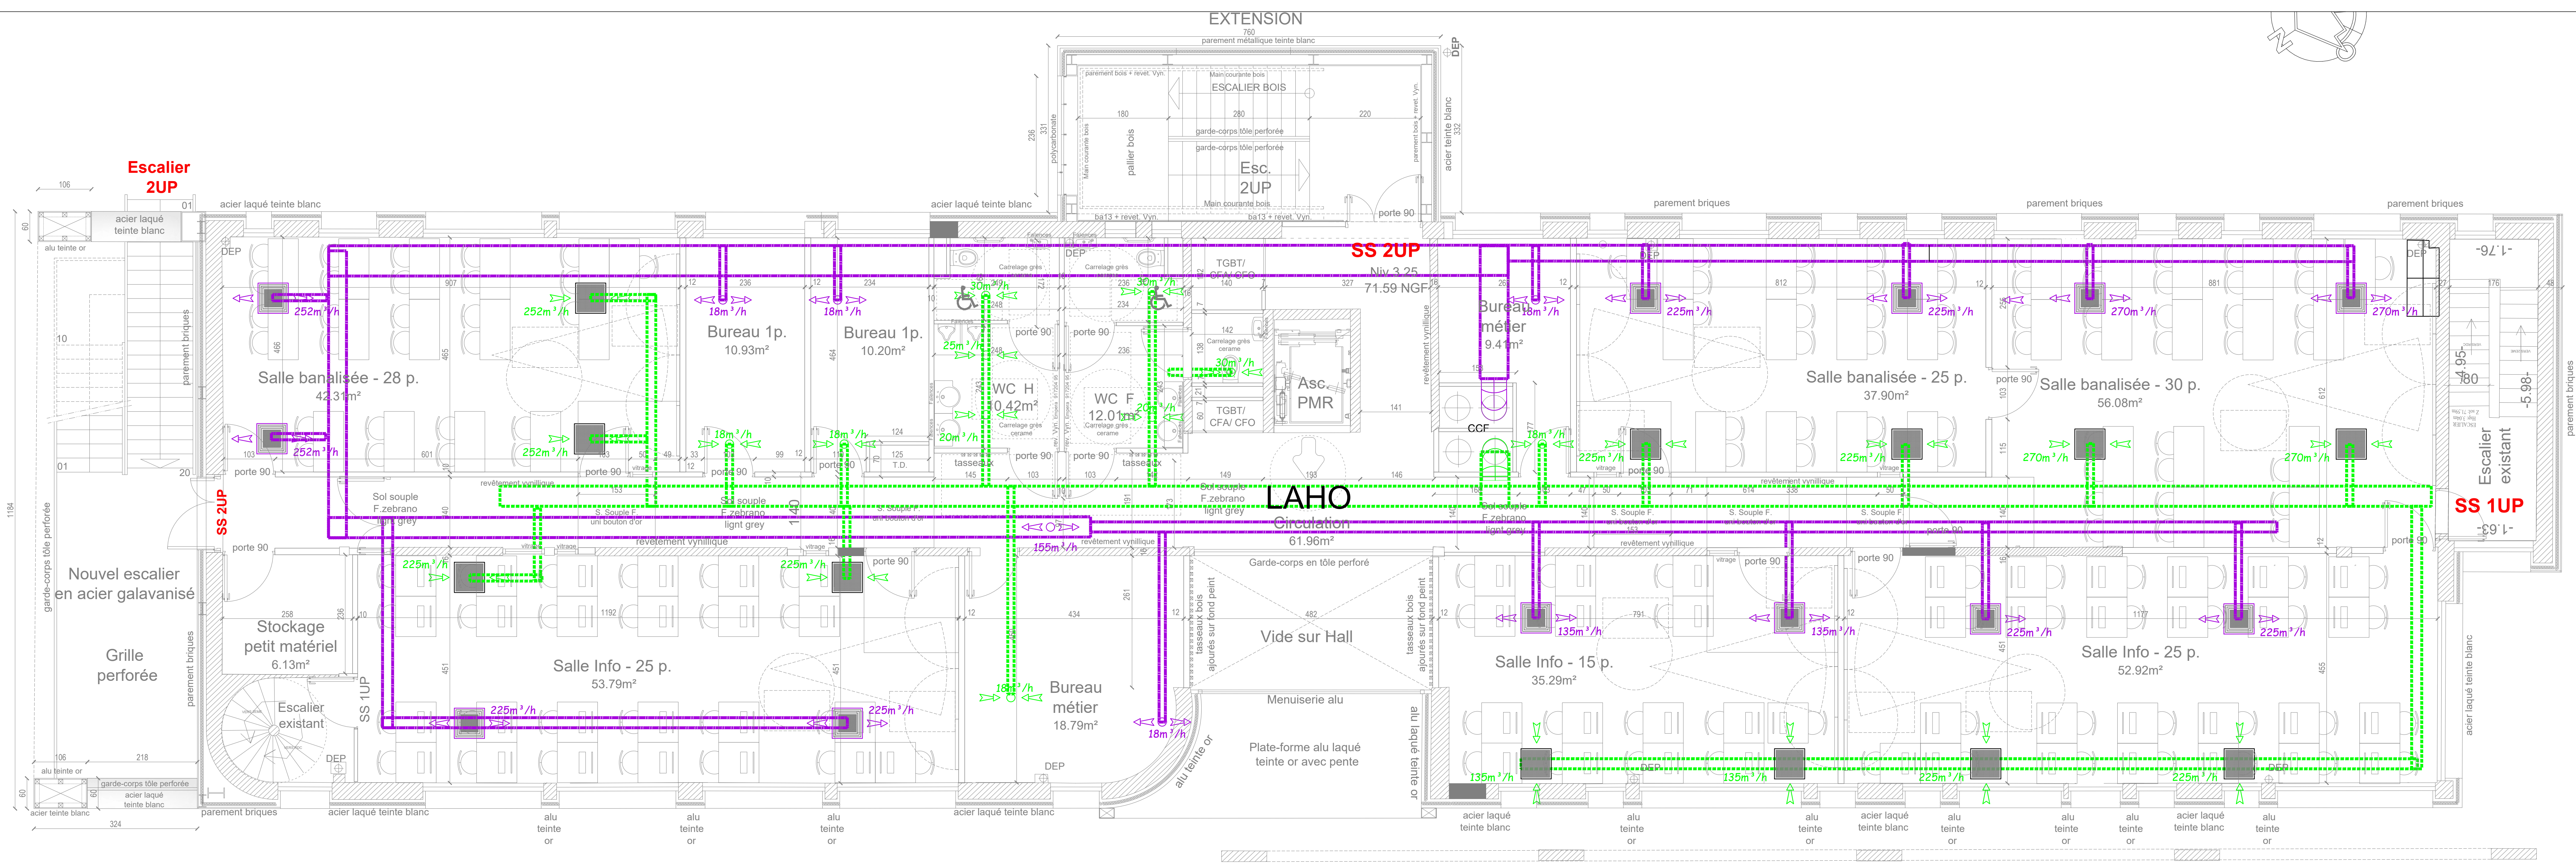

## Etage 01 - projet