



1 COUPE C1
Ech : 1 : 50

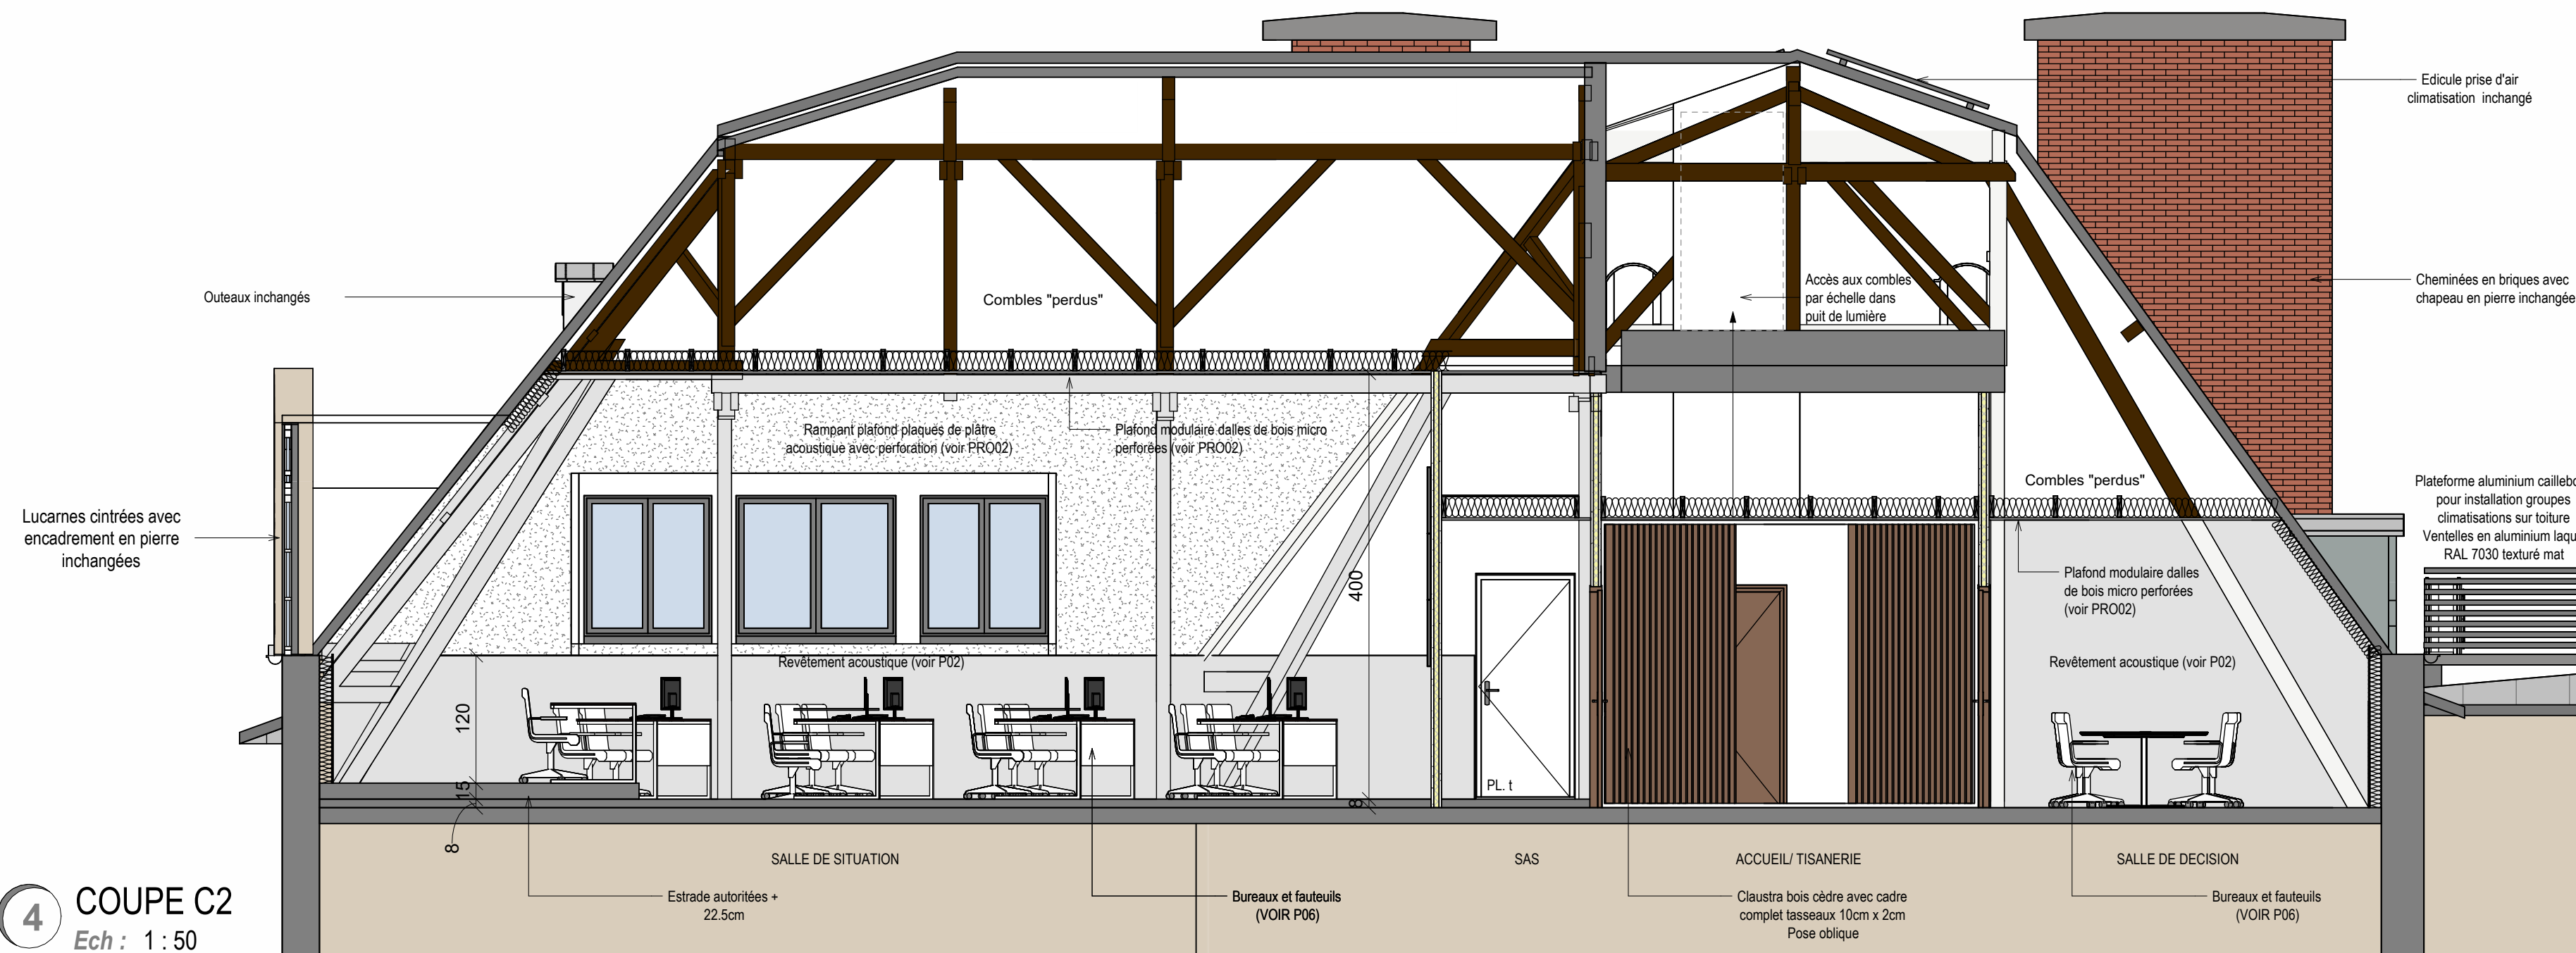


4 COUPE C2
Ech : 1 : 50

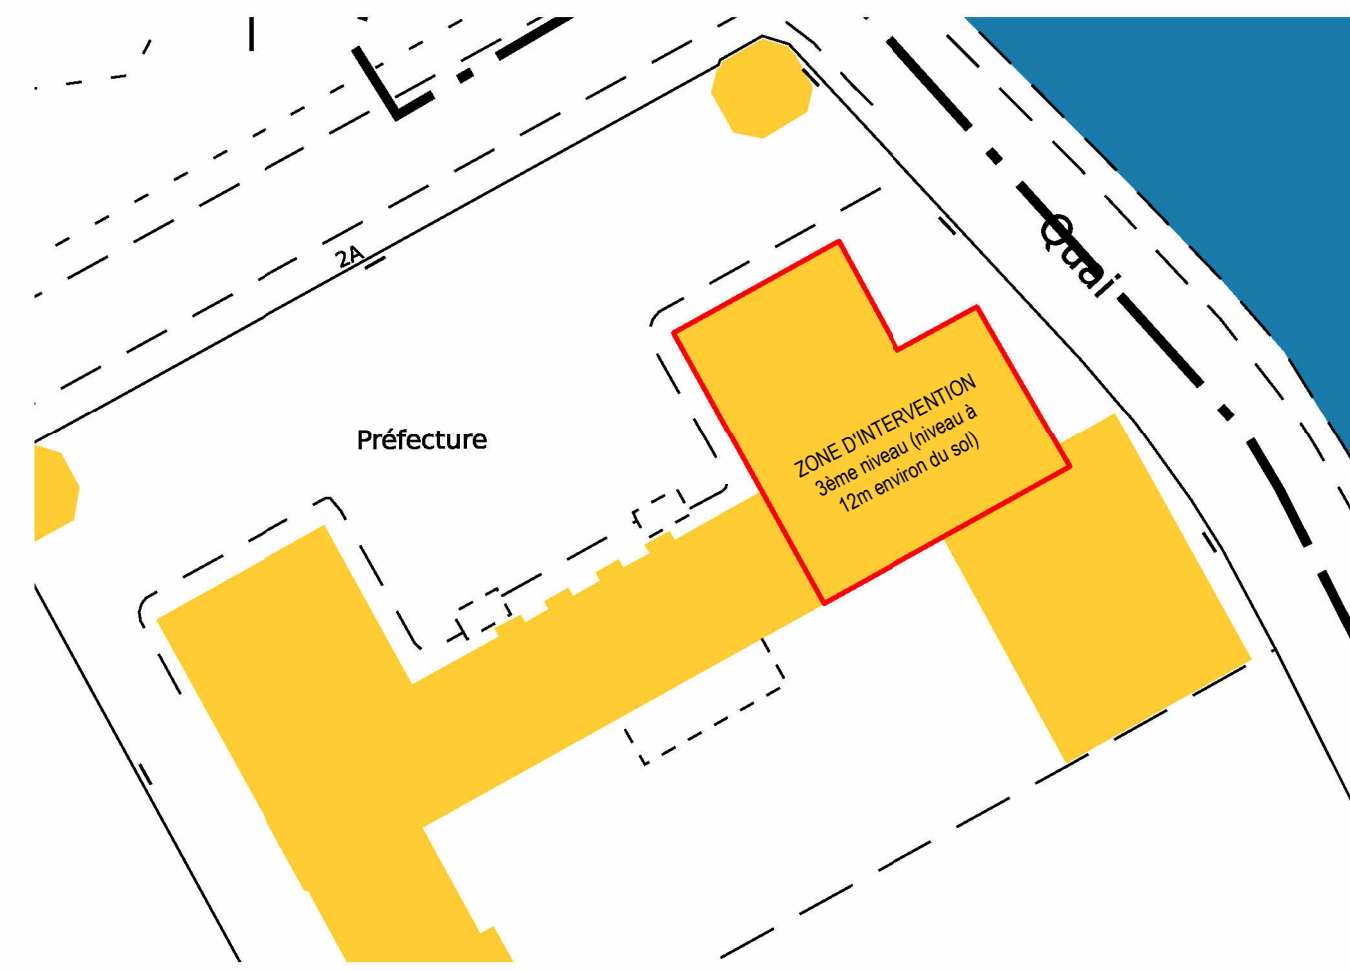

3 CADASTRE"
Ech : 1 : 500



RESTRUCTURATION DU CENTRE OPERATIONNEL DEPARTEMENTAL (COD) DE LA PREFECTURE DE L'AUBE

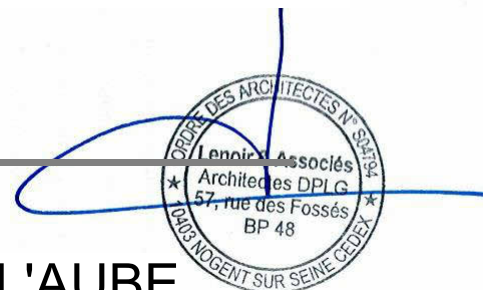

PREFECTURE DE L'AUBE

2 rue Pierre Labonde 10000 TROYES

ESQ	APS	APD	PRO	ACT	VISA	DET	AOR		DCE
Description									Echelle
PRO 03									Comme indiqué
COUPES									
COUPE C1, COUPE C2 ET PLAN CADASTRAL									

DATE PLAN : le 24/10/2025
DATES : MODIFICATIONS
DESSIN : AM

AFFAIRE N° 2505



Lenoir & Associés
Architectes D.P.L.G.

57, Rue des Fossés B.P. 48
10403 Nogent sur Seine Cedex
E-mail : contact @ lenoir-associes.com
Tél : 03.25.39.99.14 Fax : 03.25.39.80.95
Site internet : www.lenoir-associes.com



**PRÉFET
DE L'AUBE**
*Liberté
Égalité
Fraternité*