


PATIO K

toiture terrasse
sur rez bas

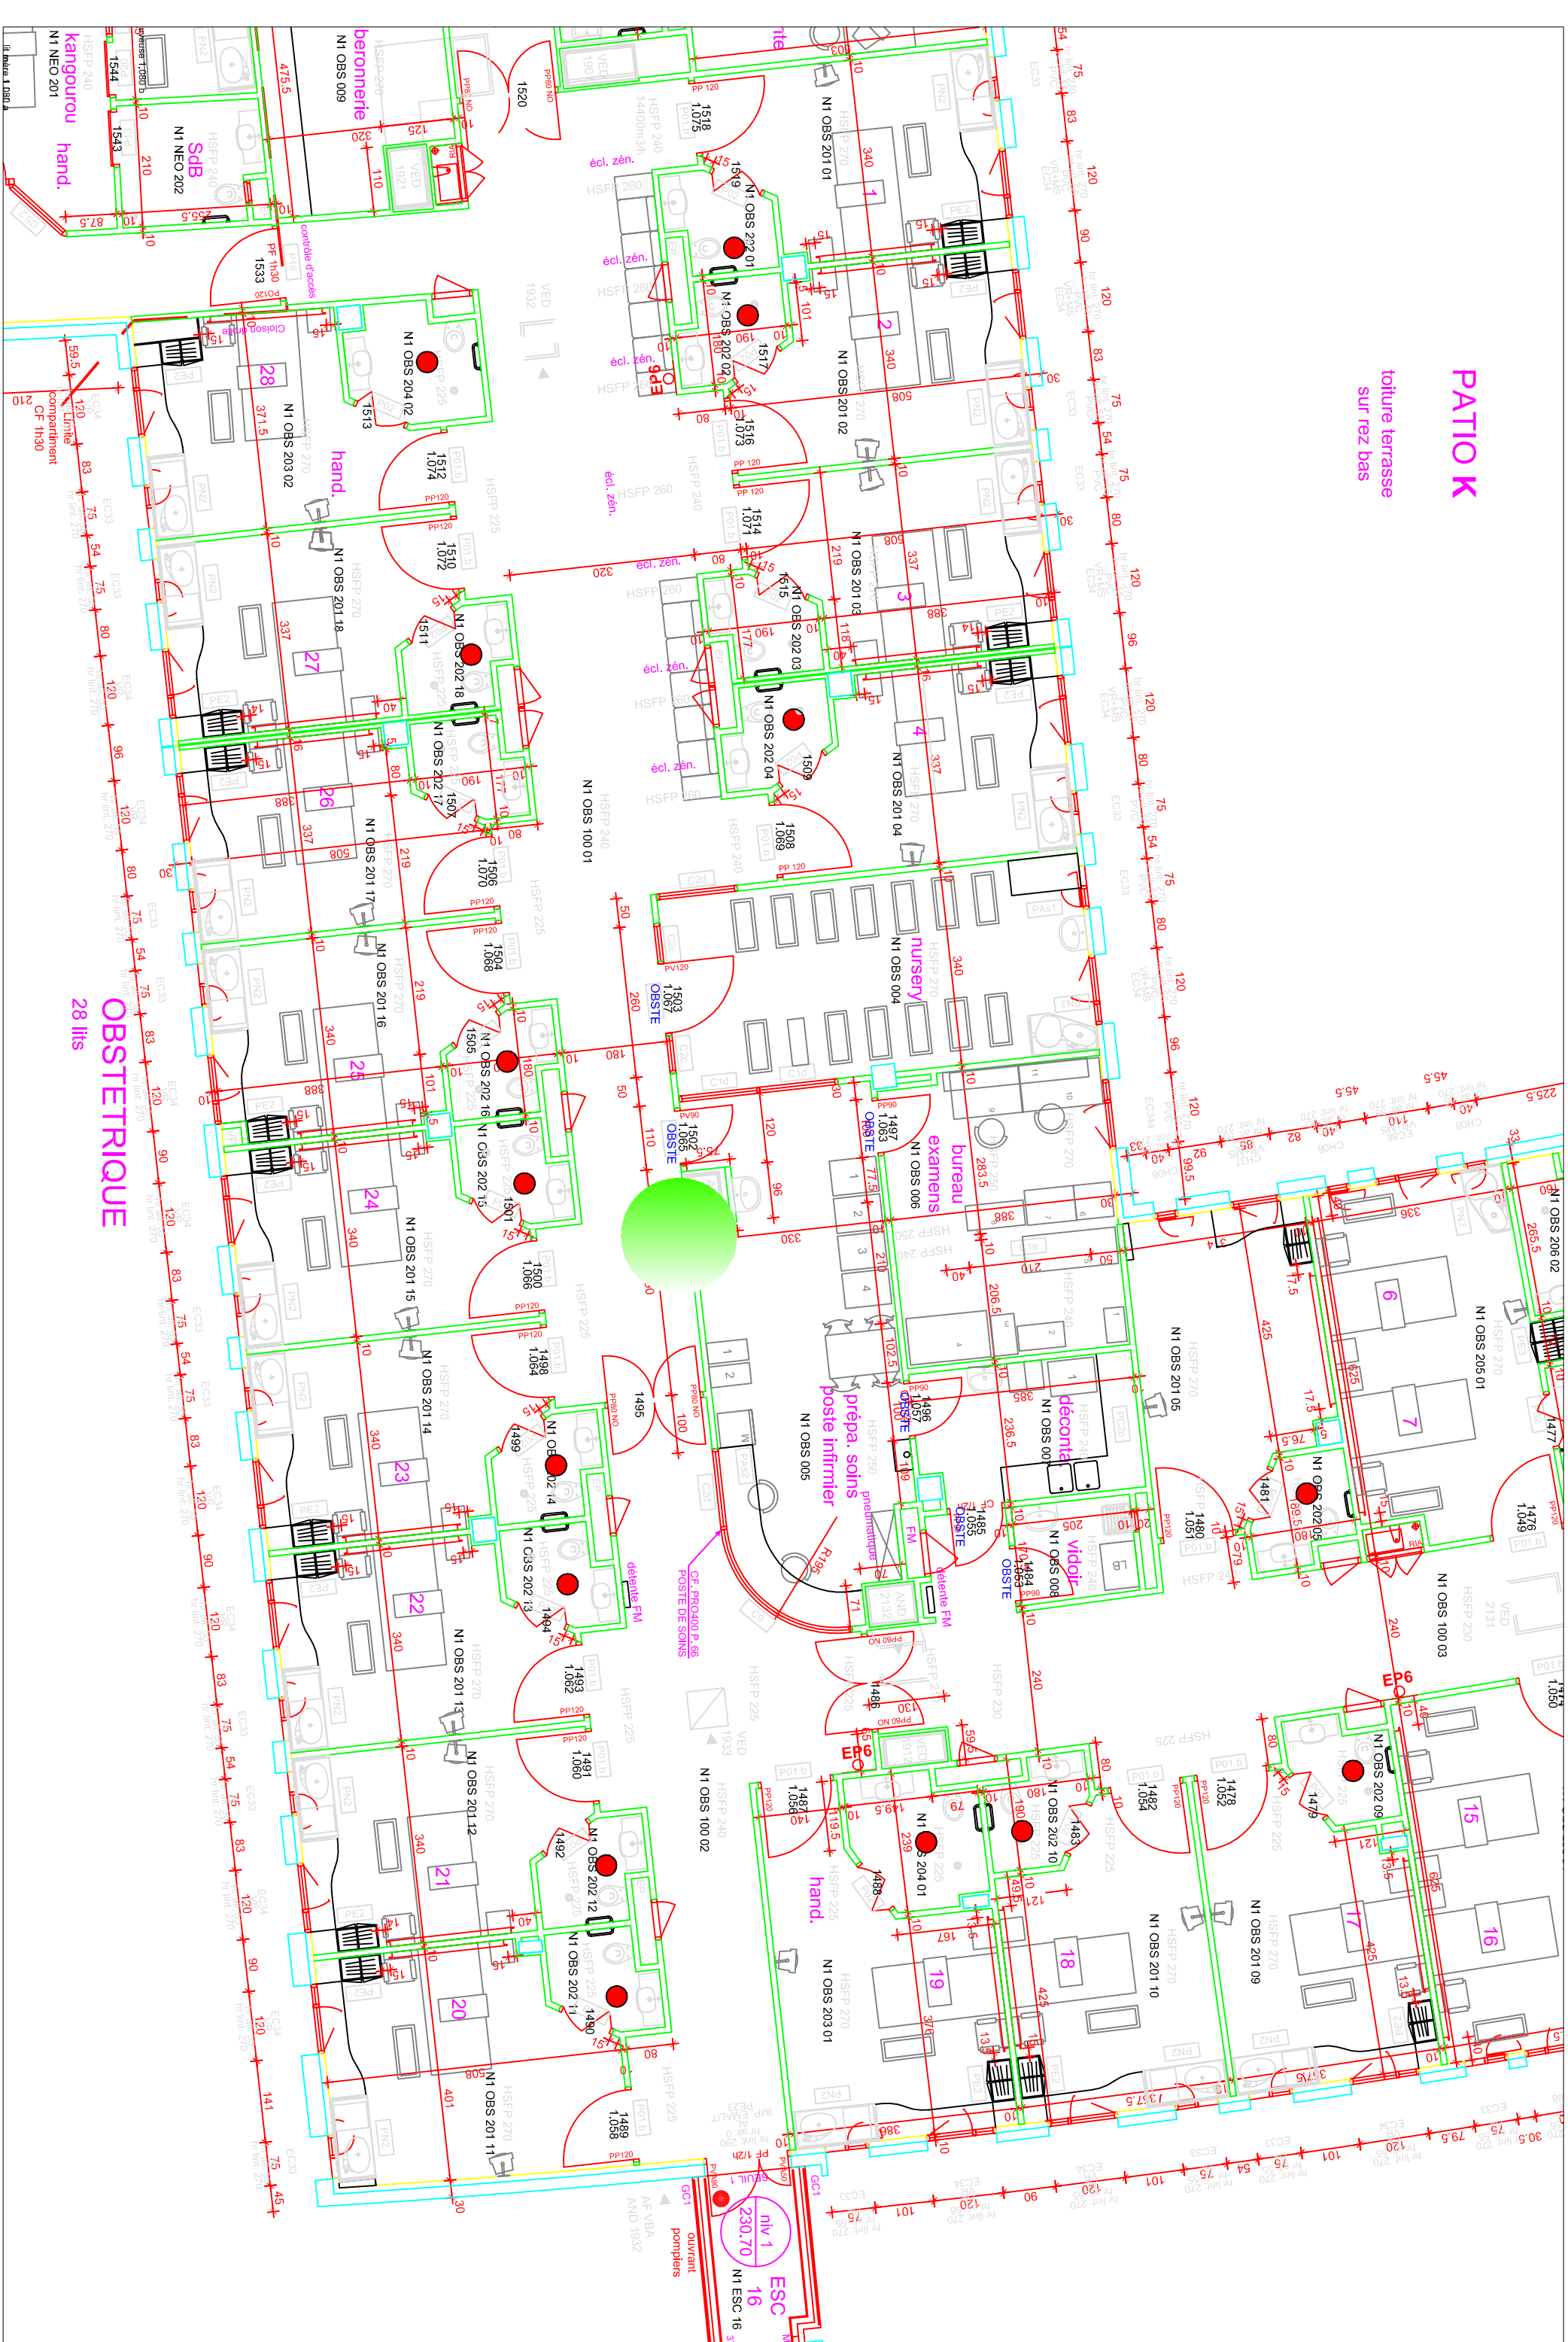

Nom :

is

Désignation du plan :

VESOUL N1 Maternité

Ech :	
-------	--

Date : indice A
du 30/06/2025