GROUPE EOLE

Réhabilitation du Centre d'Entretien et d'Intervention de Comboire

Direction Interdépartementale des Routes Centre-Est

23047

TX.1

Version 1 Indice b du 24/04/2025

Plan d'installation de chantier - DCE

Ech : 1:350

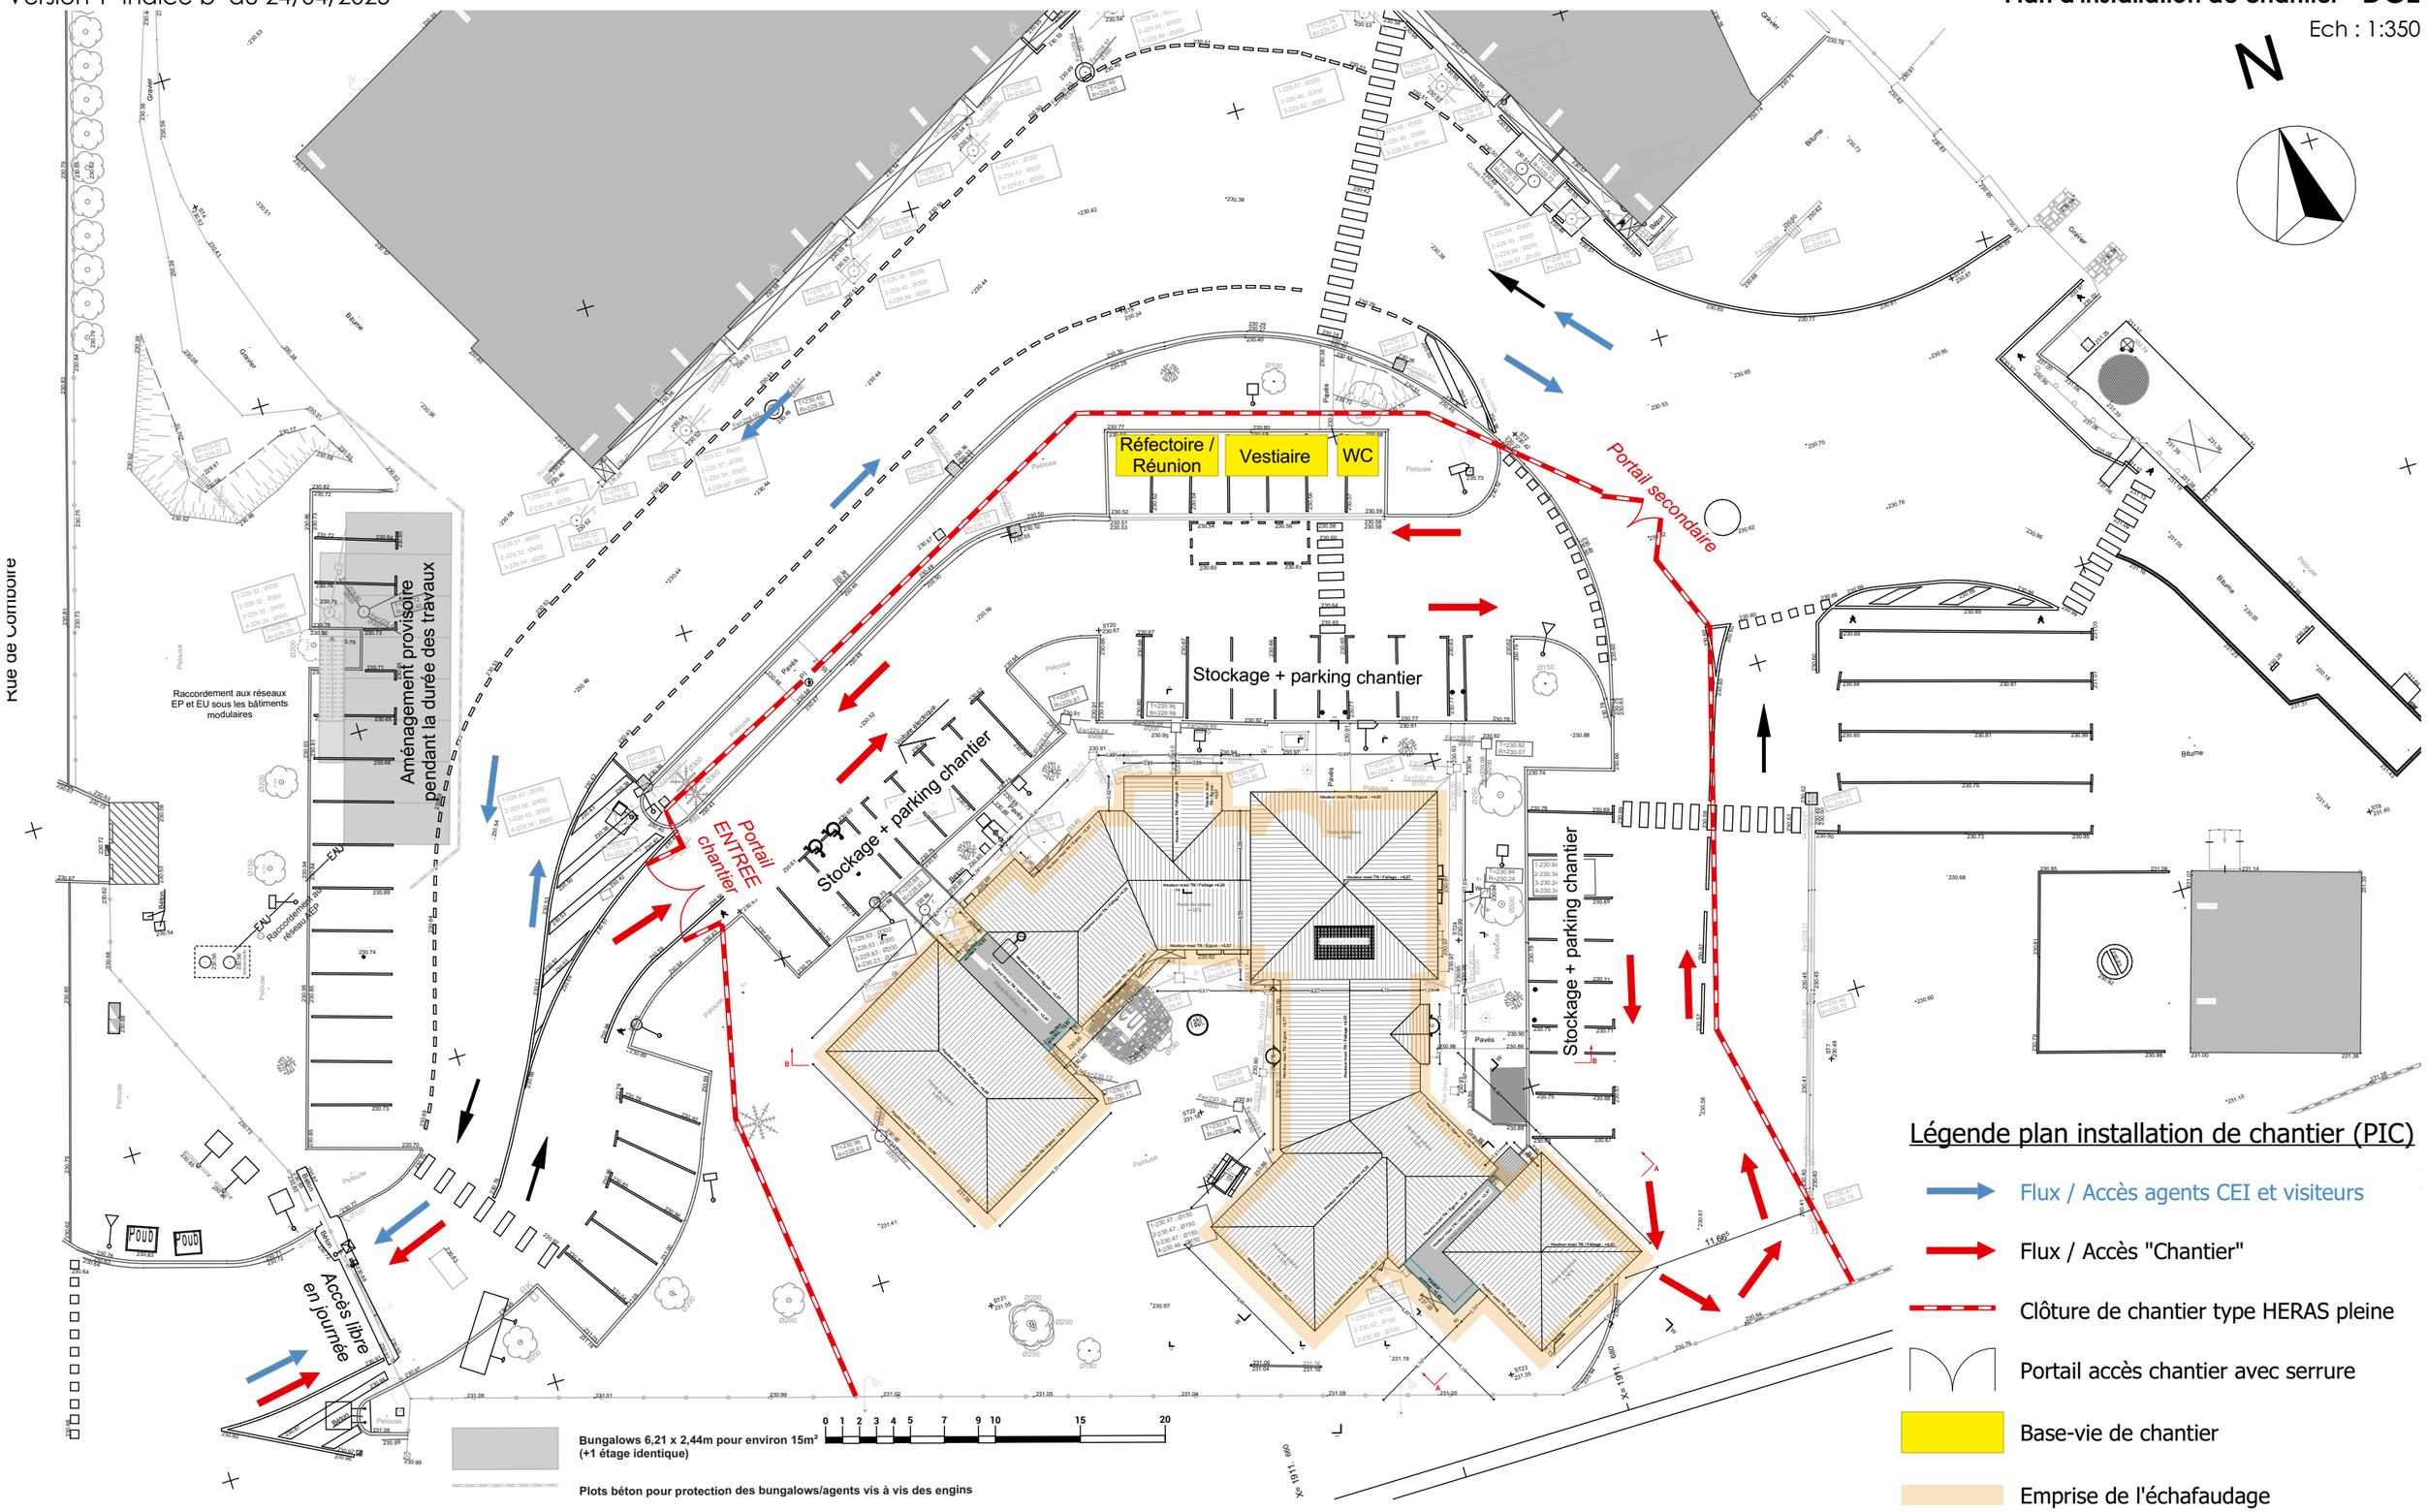

Légende plan installation de chantier (PIC)

- Flux / Accès agents CEI et visiteurs
- Flux / Accès "Chantier"
- Clôture de chantier type HERAS pleine
- Portail accès chantier avec serrure
- Base-vie de chantier
- Emprise de l'échafaudage