


Côté Parking

Rue du Général Watrin

Boulevard Saint Jean

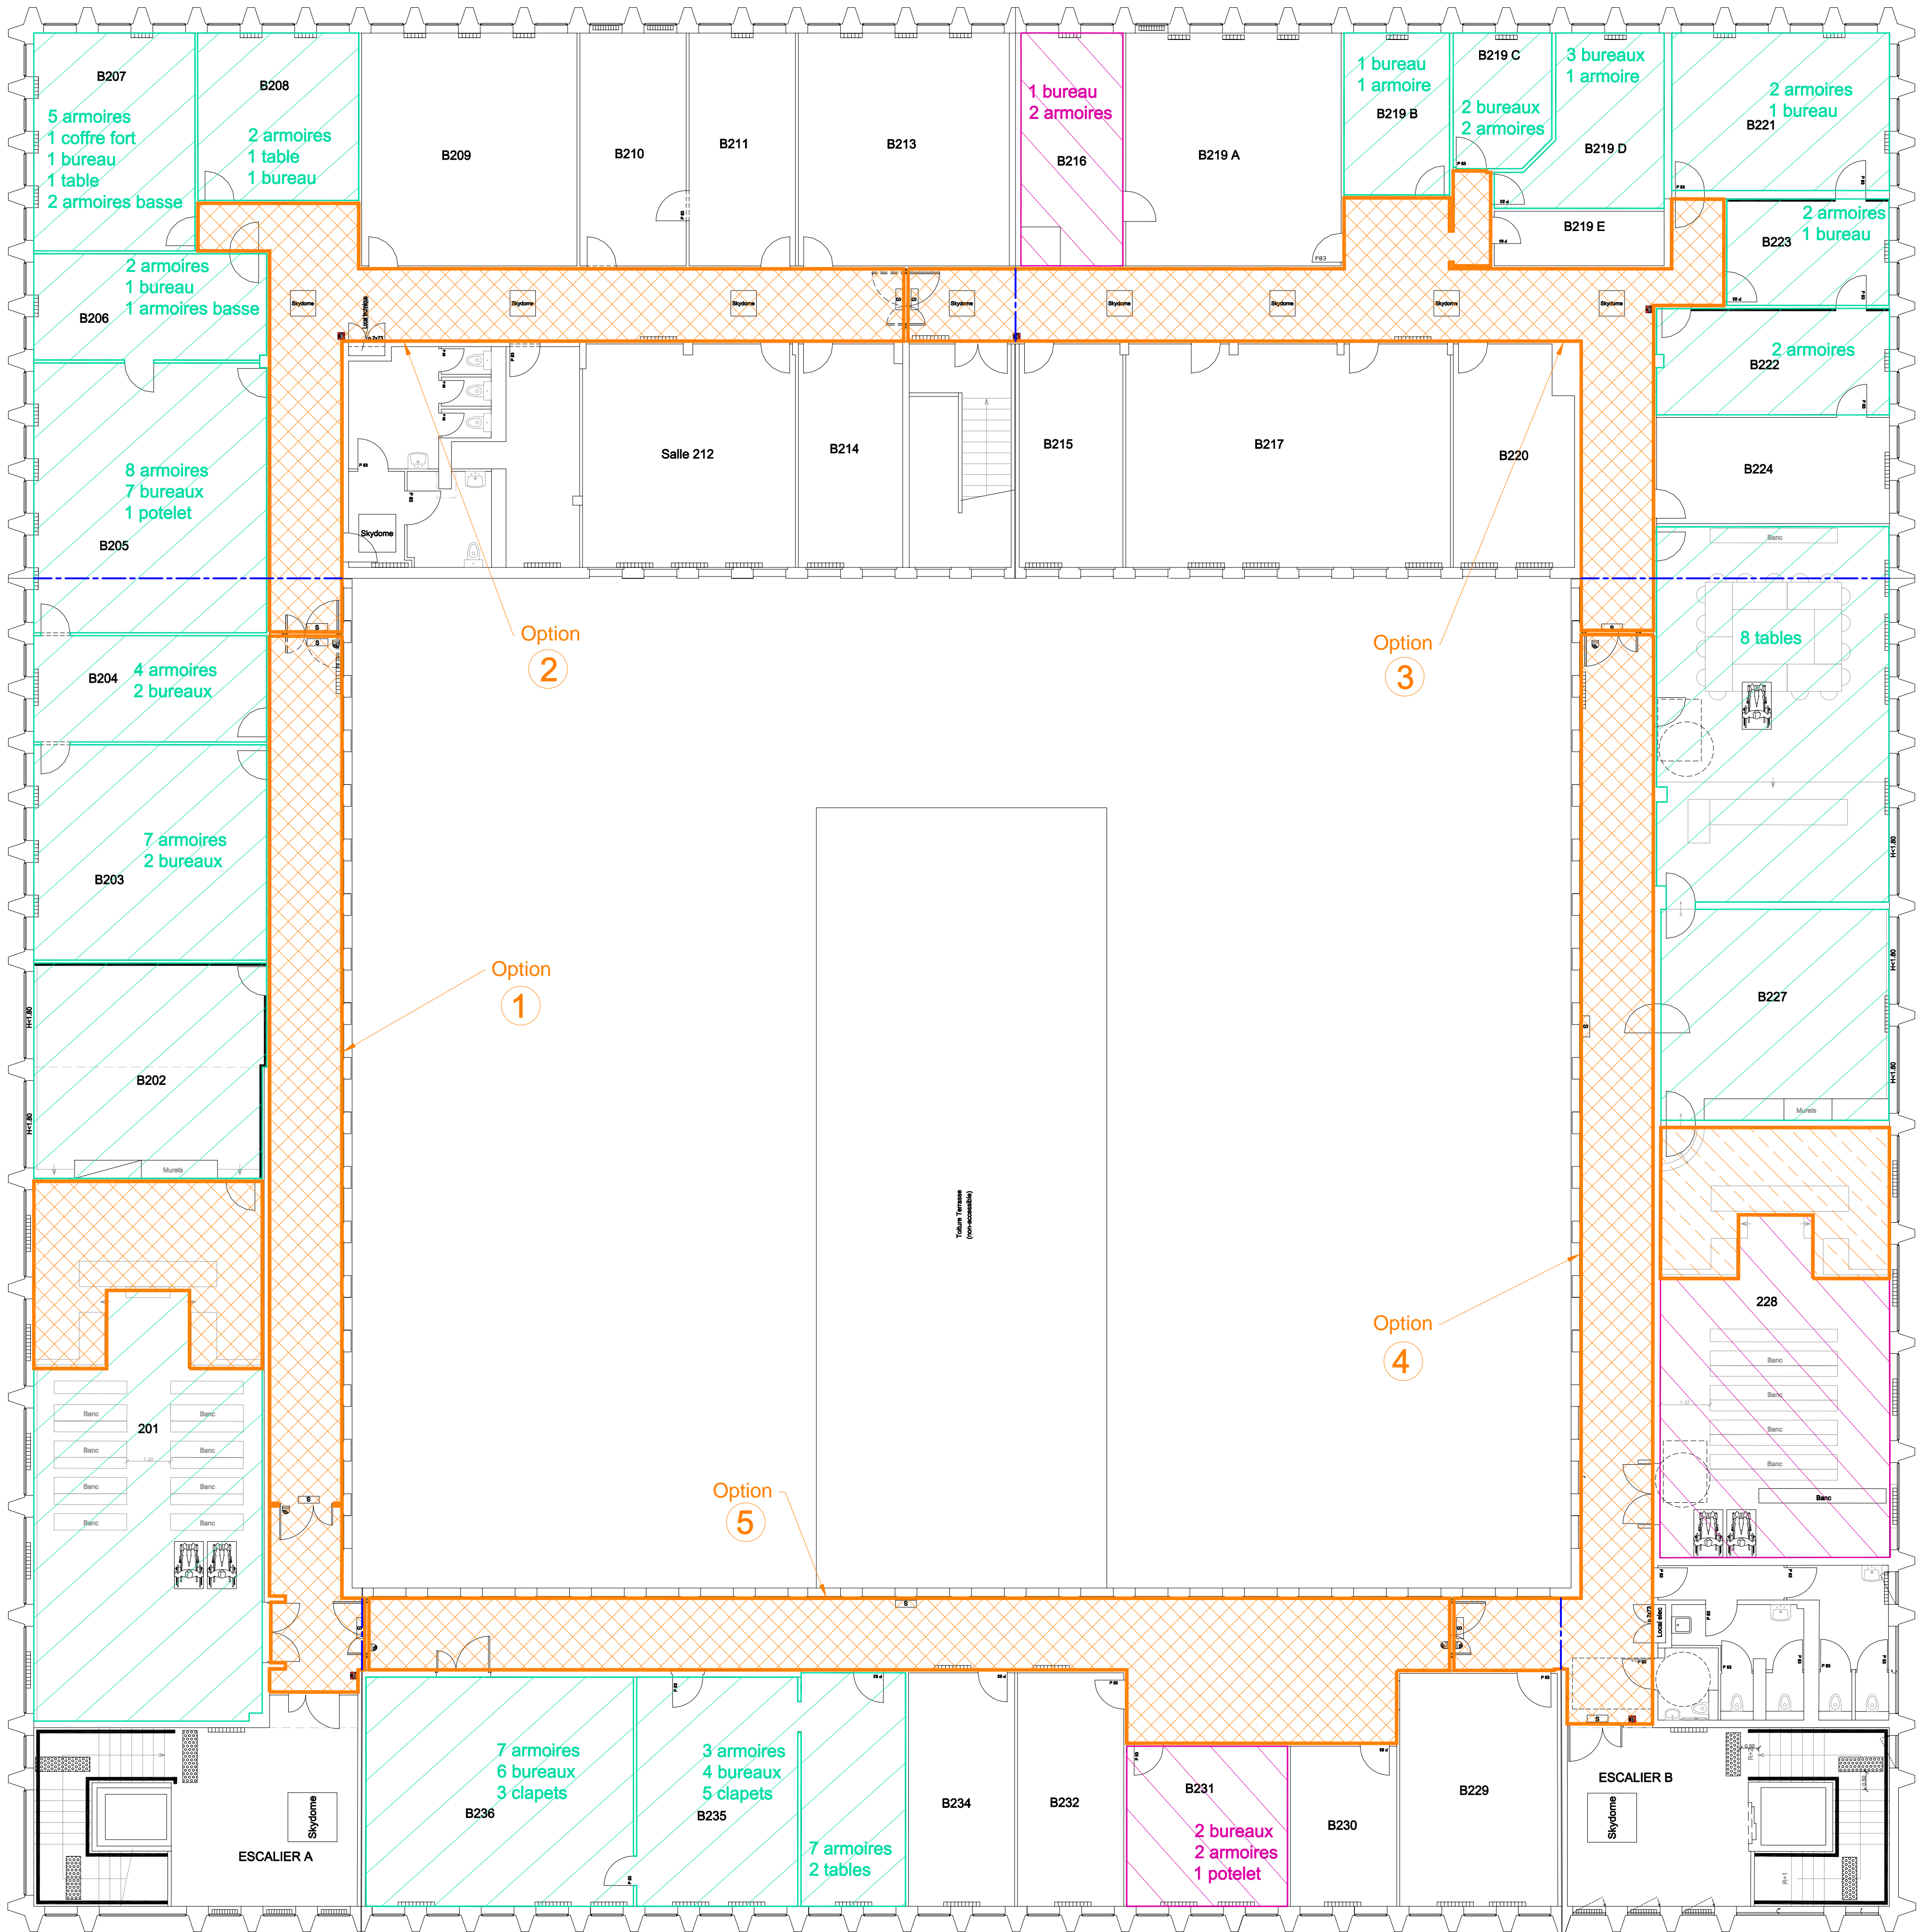

Légende :

- Revêtement de sol à recouvrir
- Revêtement de sol moquette à remplacer
- Revêtement à recouvrir en option
- Revêtement à remplacer en option
- Joint de dilatation



Ministère de la Justice
Secrétariat Général
Délégation interrégionale Grand Nord
/ département immobilier
32 boulevard Carnot CS 70031
59043 LILLE Cedex

Palais de Justice de BEAUVAIS
TRAVAUX DE RENOVATION ET
D'ENCAPSULAGE DES REVETEMENTS DE SOL

TITRE
DOSSIER DE CONSULTATION DES ENTREPRISES
Lot Unique : Revêtement de sol
2EME ETAGE - PROJET

Indice	Date	Désignation	Auteur
0	09/10/25	Dossier de Consultation des Entreprises - DCE	SP
A			
B			
C			
D			
E			



Maitre d'Ouvrage :
Ministère de la justice
Secrétariat Général
Délégation interrégionale Grand Nord
département immobilier
32 boulevard Carnot CS 70031
59043 LILLE Cedex

Bureau de Contrôle :

Coordonnateur SPS :
.
.
.

Divers :
PALAIS DE JUSTICE
20 Bd St Jean
60000 BEAUVAIS
Tél : 03 44 79 60 60

☐ ESQ ☐ APS ☐ APD ☒ PRO/DOE ☐ EXE ☐ DOE

Echelle : 1/100

SOL

PLAN

2 0

4

0

8907

Le loi du 11 Mars 1957 protège les droits intellectuels de l'auteur. Les propriétés de ce document ne peuvent être copiées, exploitées, modifiées, utilisées sans l'accord exprès du présent concepteur.