ECLUSE DE RACCORDEMENT DE COLMAR NEUF BRISACH

COUPE LONGITUDINALE

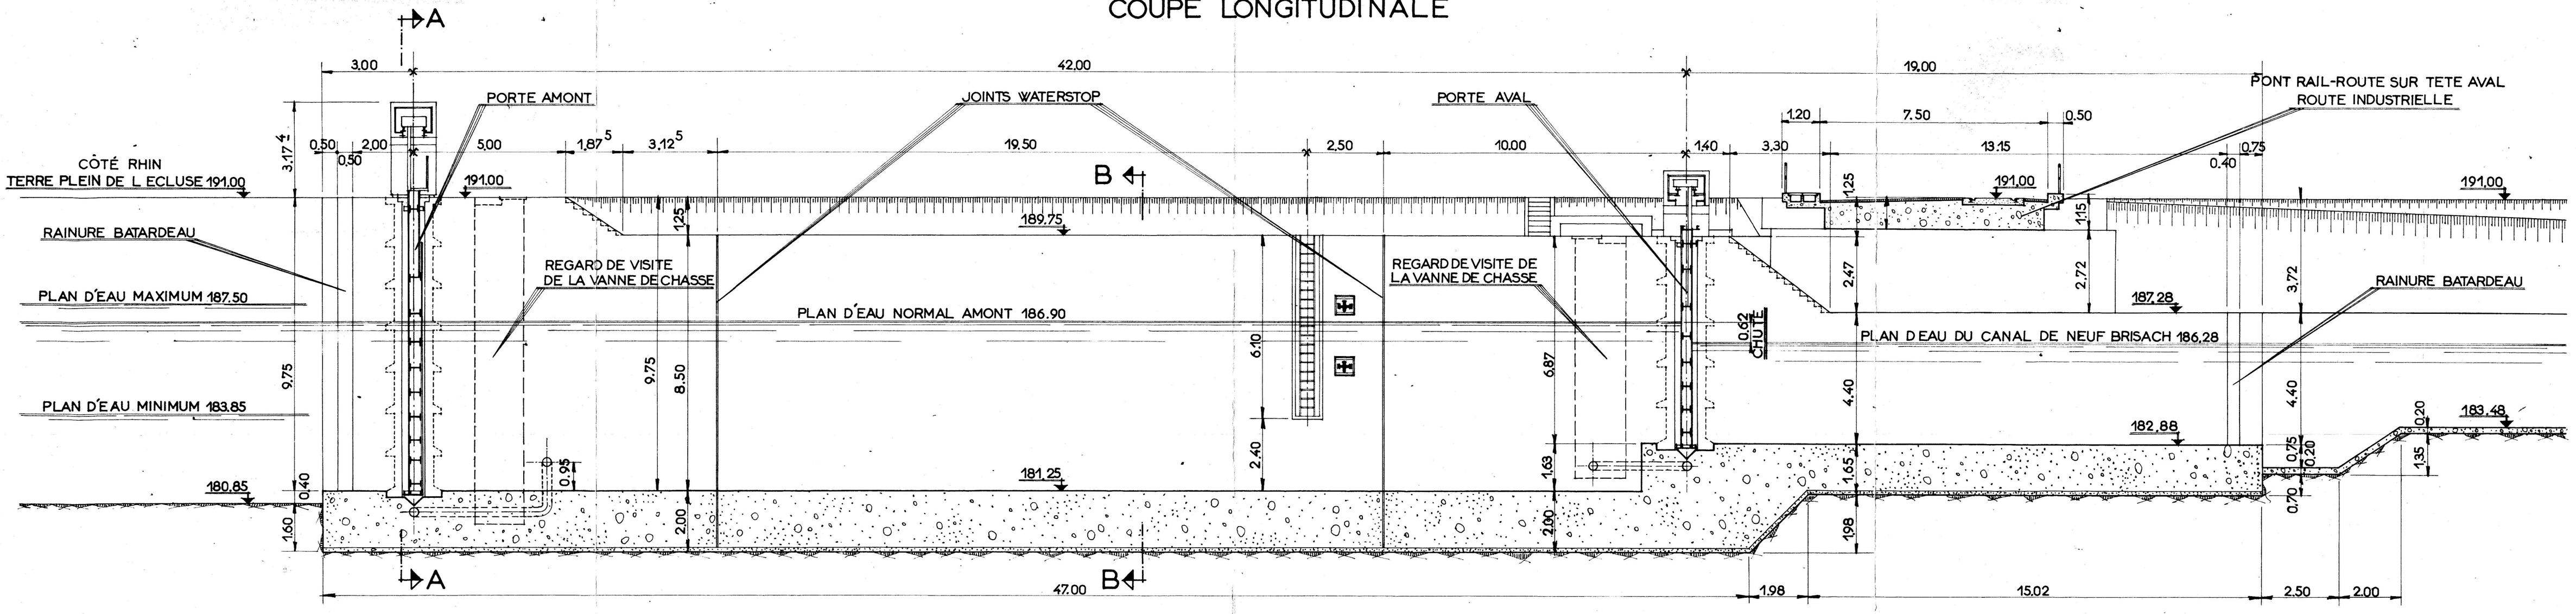

COUPE A-A

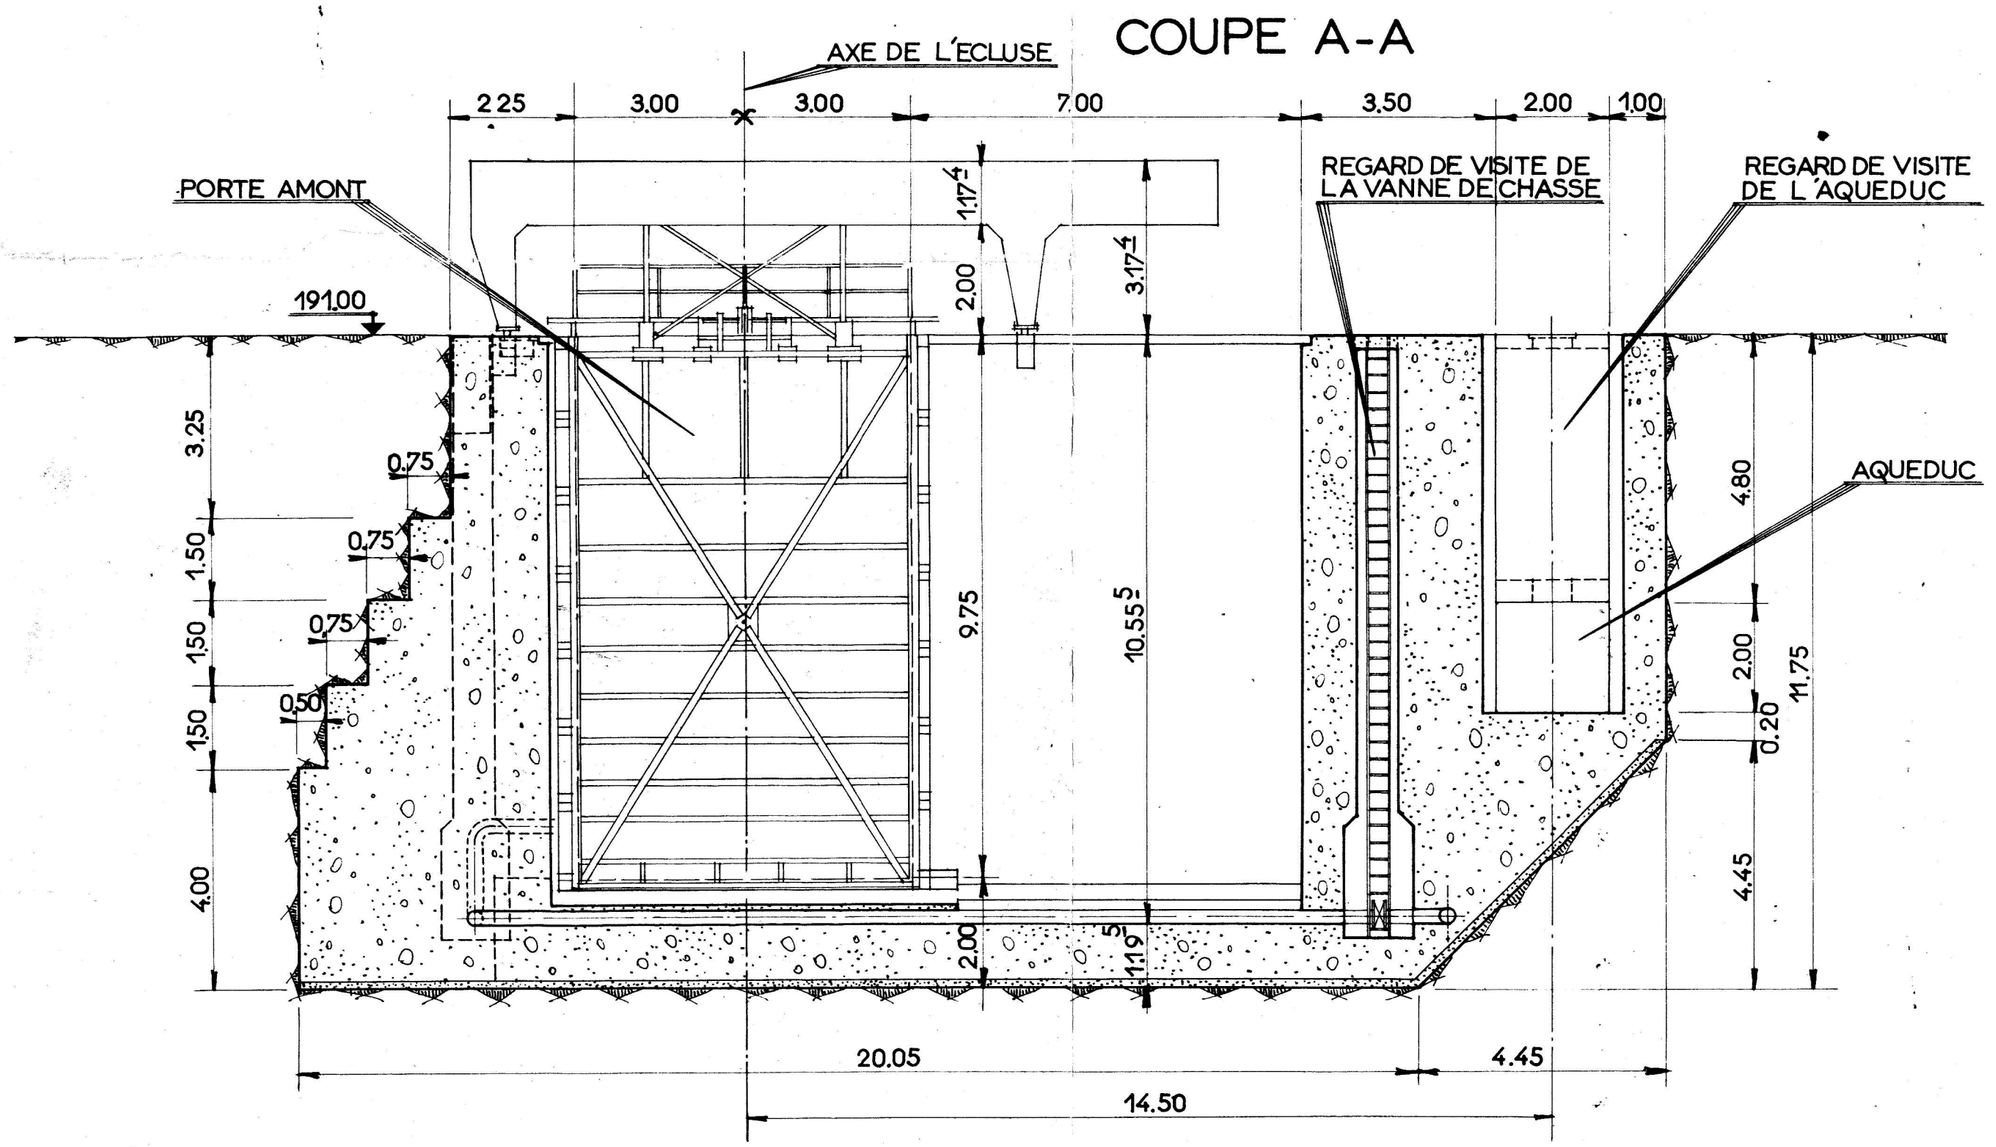

DETAIL JOINT WATERSTOP

Les cotes sont en mm.

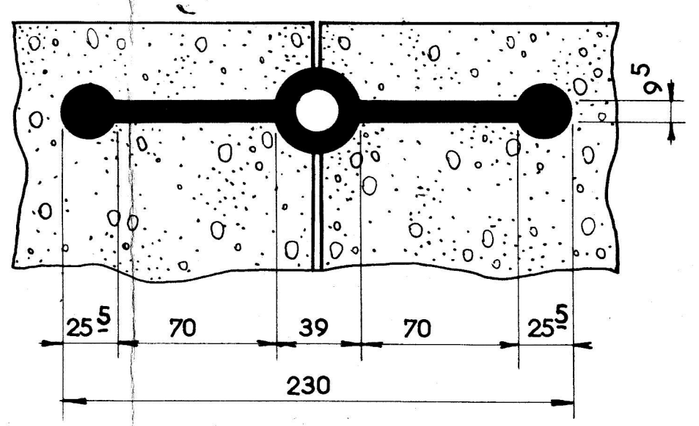
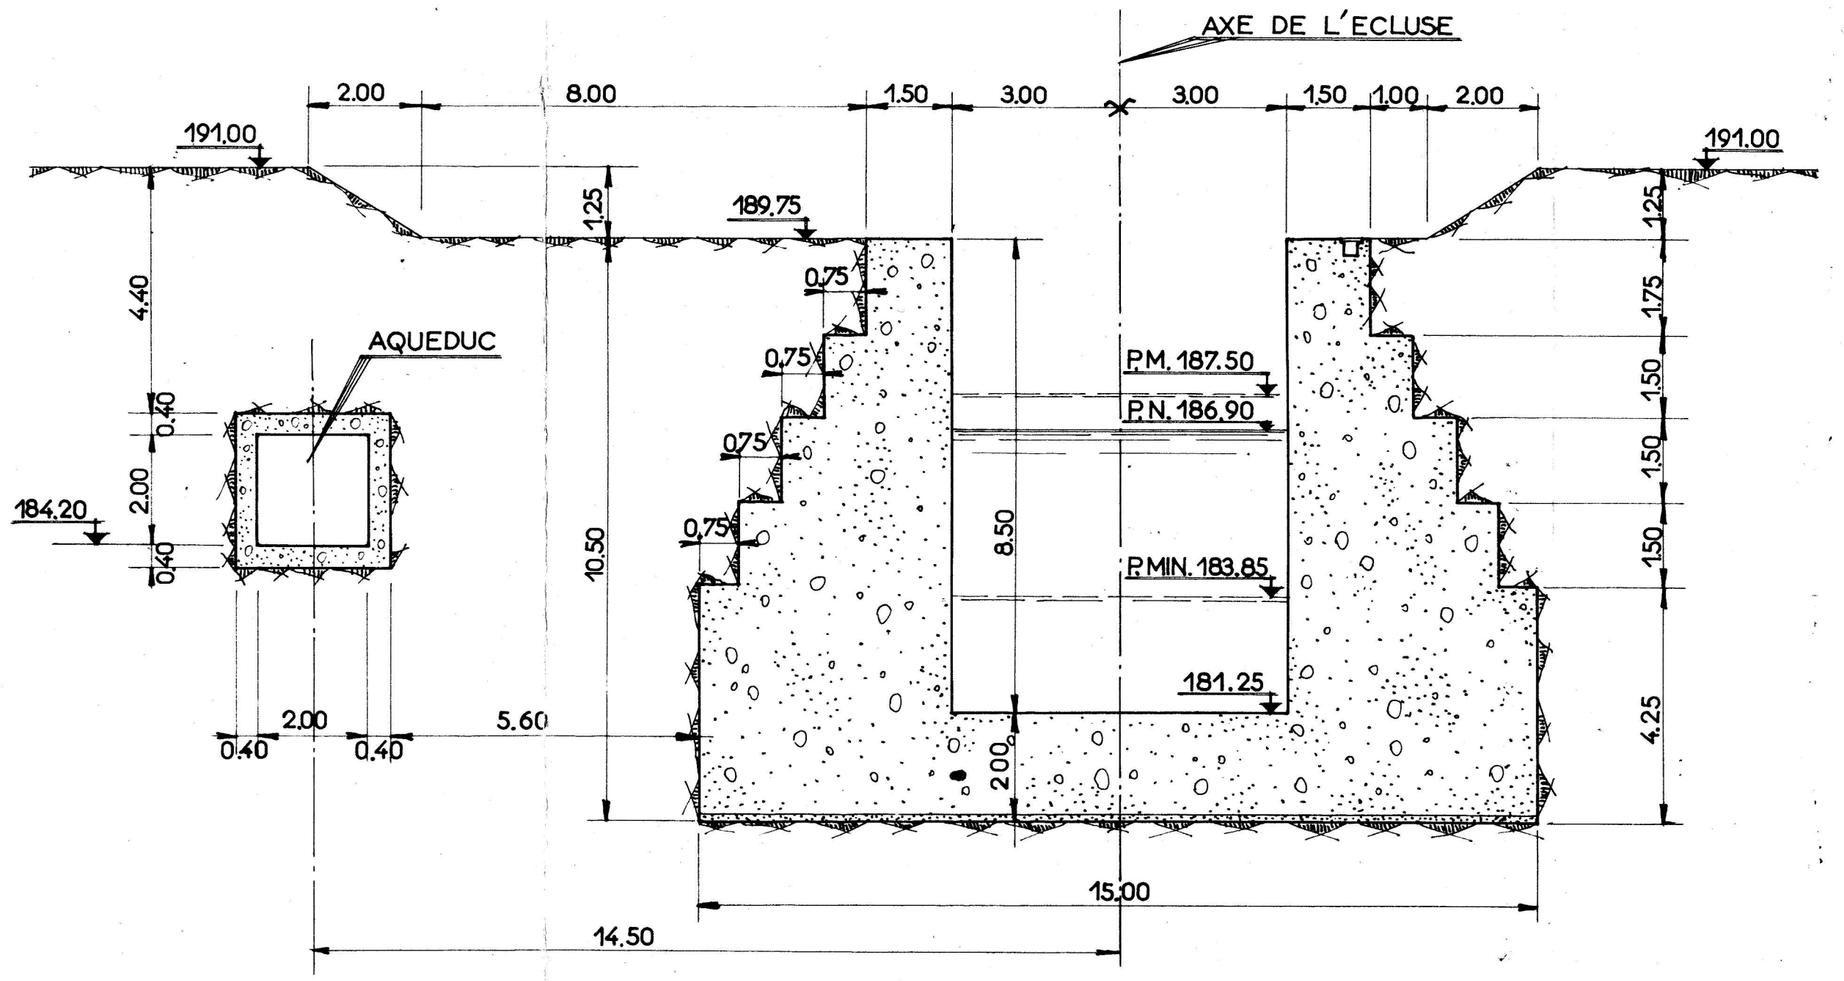
COUPE B-B