



REGIME DE NEUTRE : IT  
IK3: 12 KA  
IK1: 6 KA  
FILIAISON : OUI  
ARRIVEE PAR : PAR LE HAUT  
COFFRET TYPE :  
PORTE :  
RESERVE : 30%  
BORNIER : HAUT

[illegible]

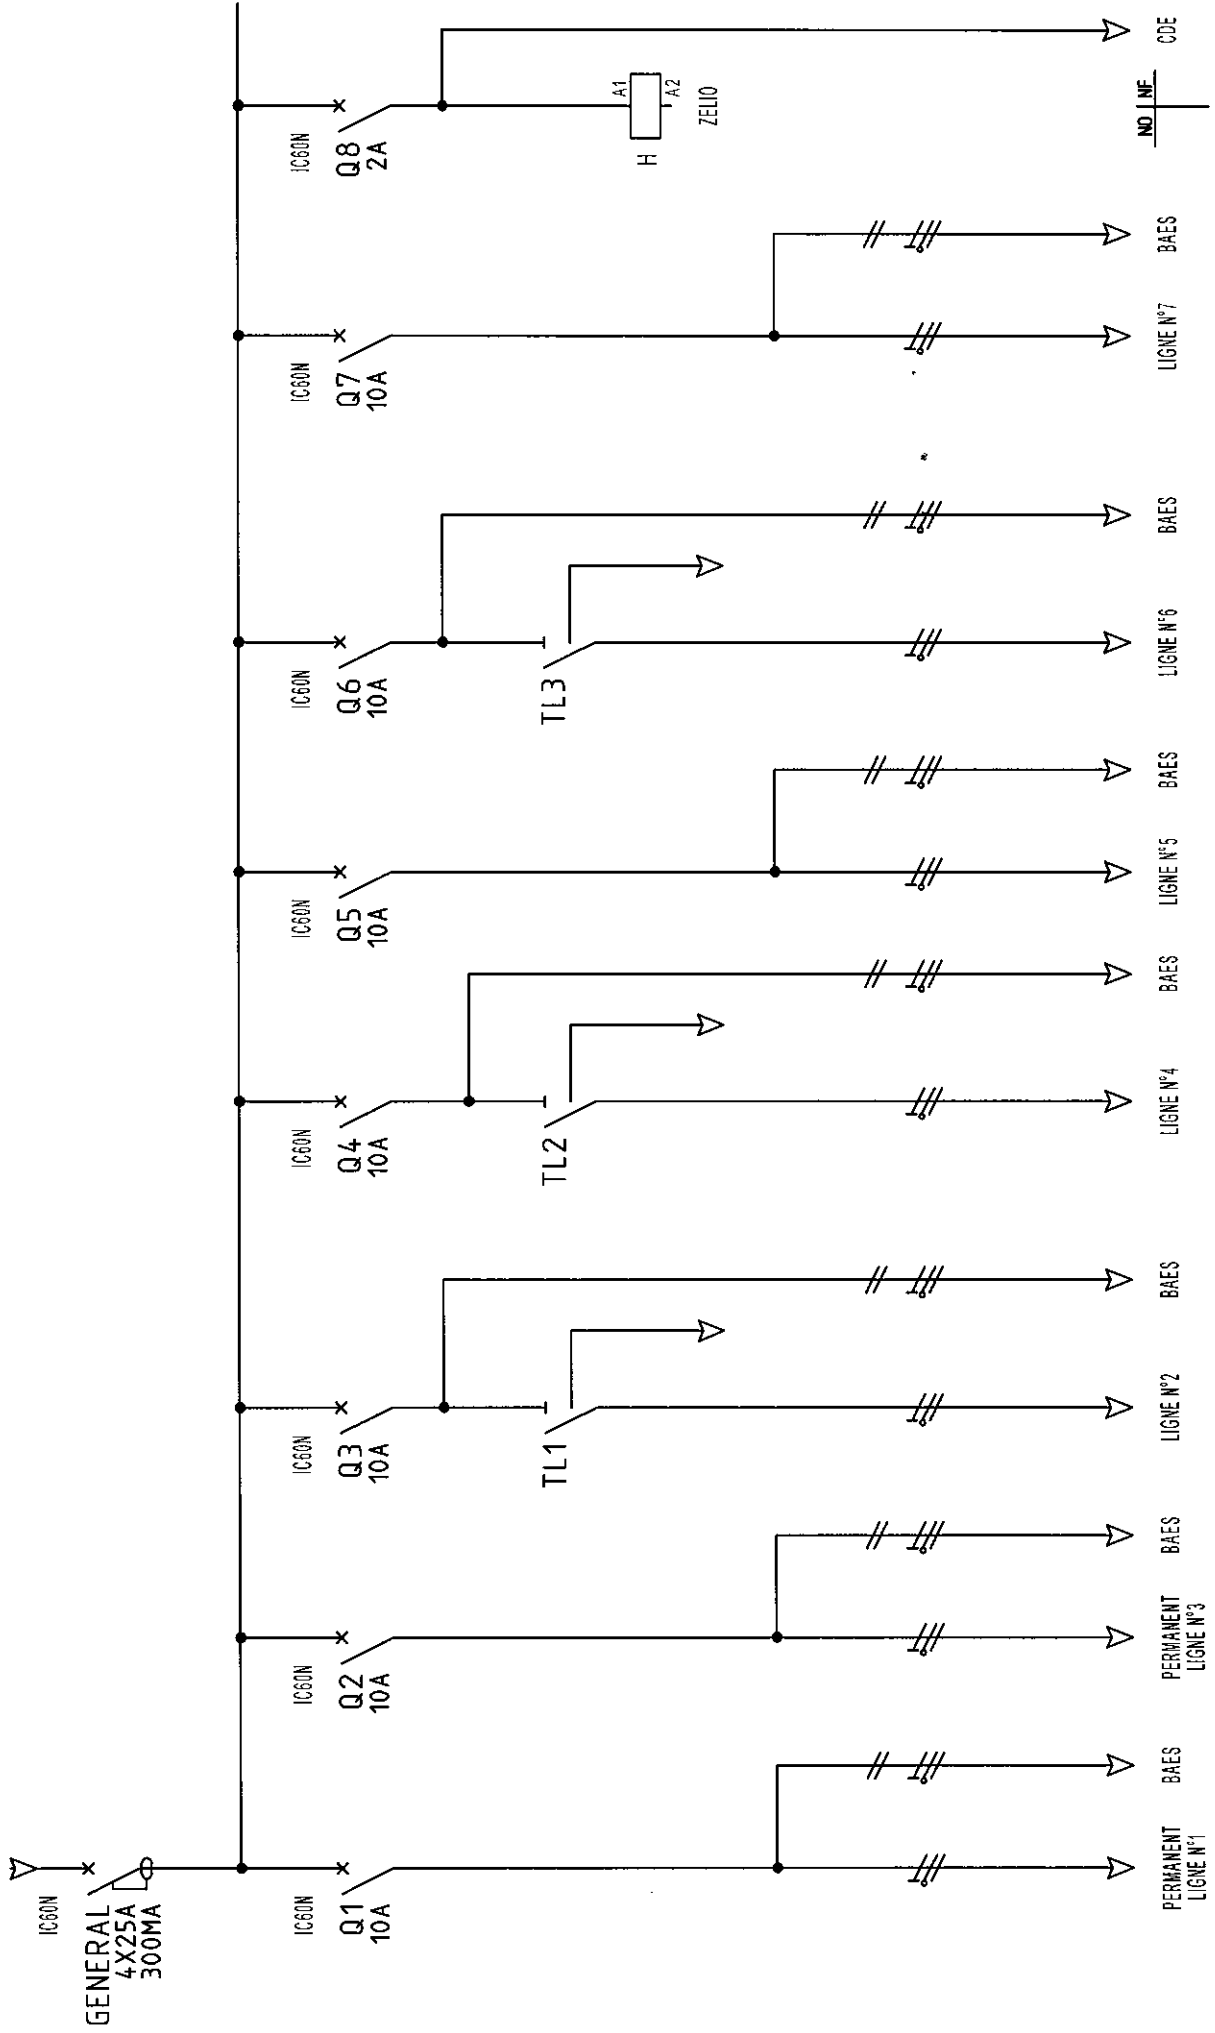


ALIMENTATION




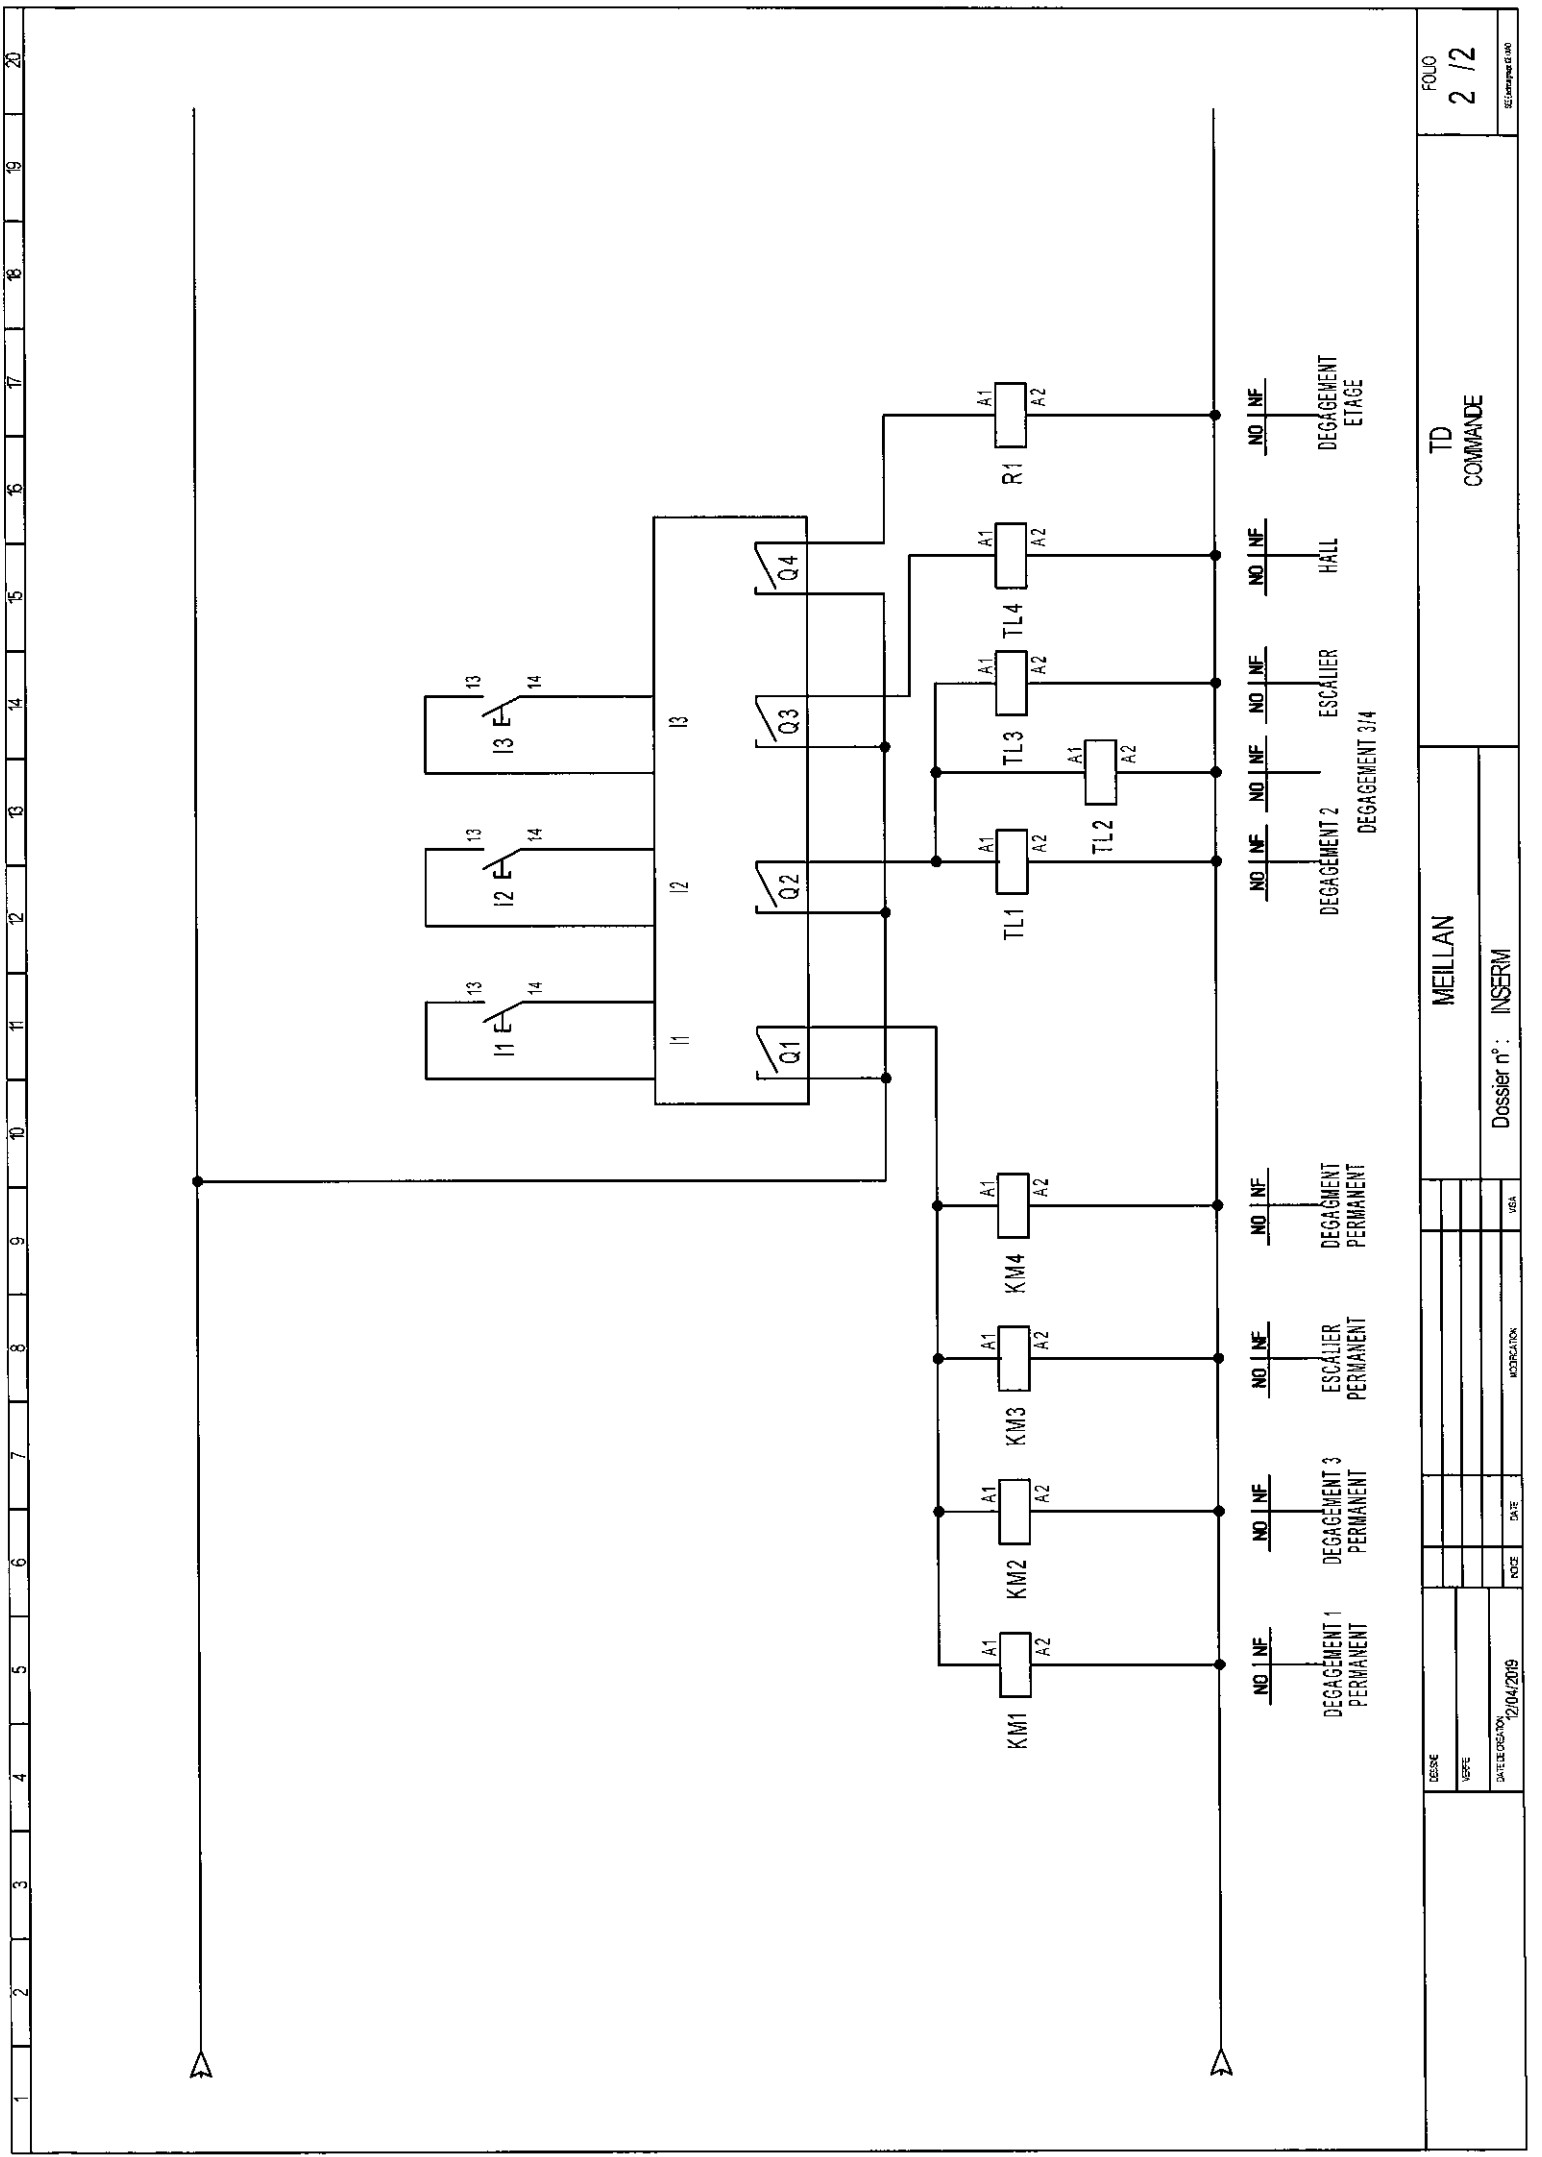

	</	
--	--	----	--

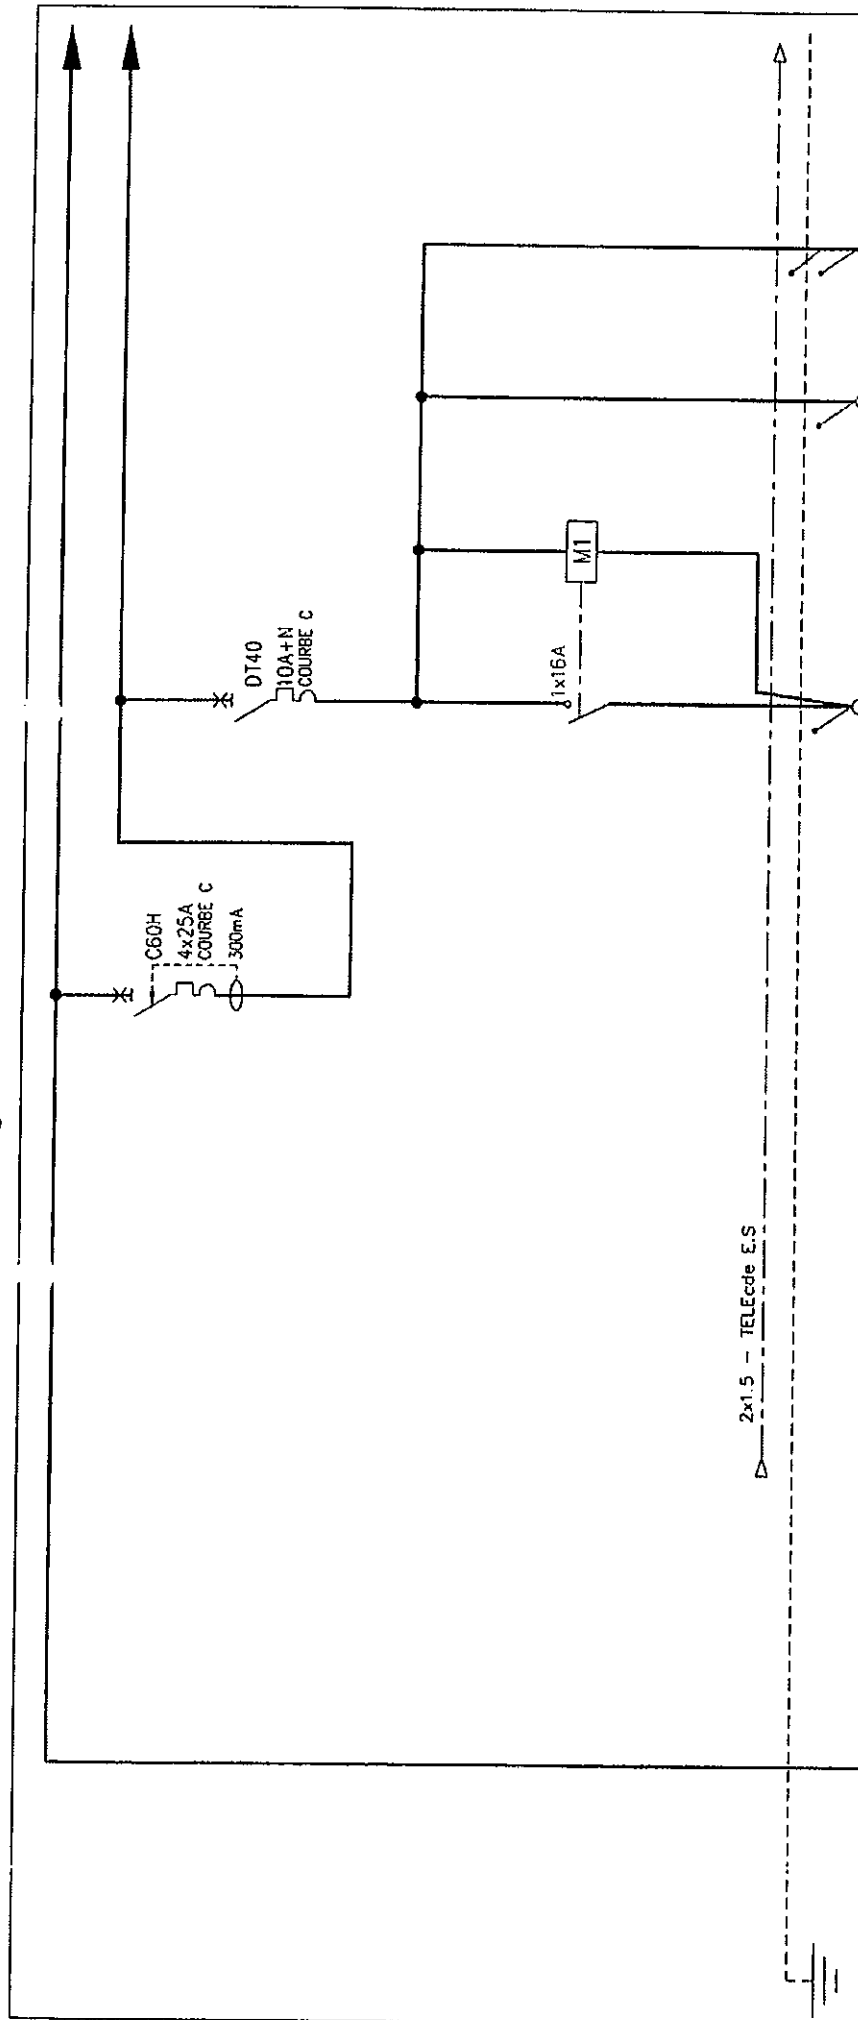


N°	BT BAES	DG1	1A	1B	1S
Type	RO2V		RO2V	RO2V	RO2V
Lg. (m)	50		20	20	20
S (mm²)	2x1.5		5G1.5	3G1.5	5G1.5
P KVA		3.3	0.2	0.7	
LIBELLES	ARRIVEE DEPUIS TGBT EXISTANT IN630A - 4x630A	DISJONCTEUR GENERAL ECLAIRAGE 1	ECLAIRAGE+BP DEGAGEMENT 2	2 LUMINAIRES ENCAST. MINDTERIE	ECLAIRAGE ENTREE Z3-2 LOCAL SERVEUR 2 (2x36W) + 5 (4x18W)

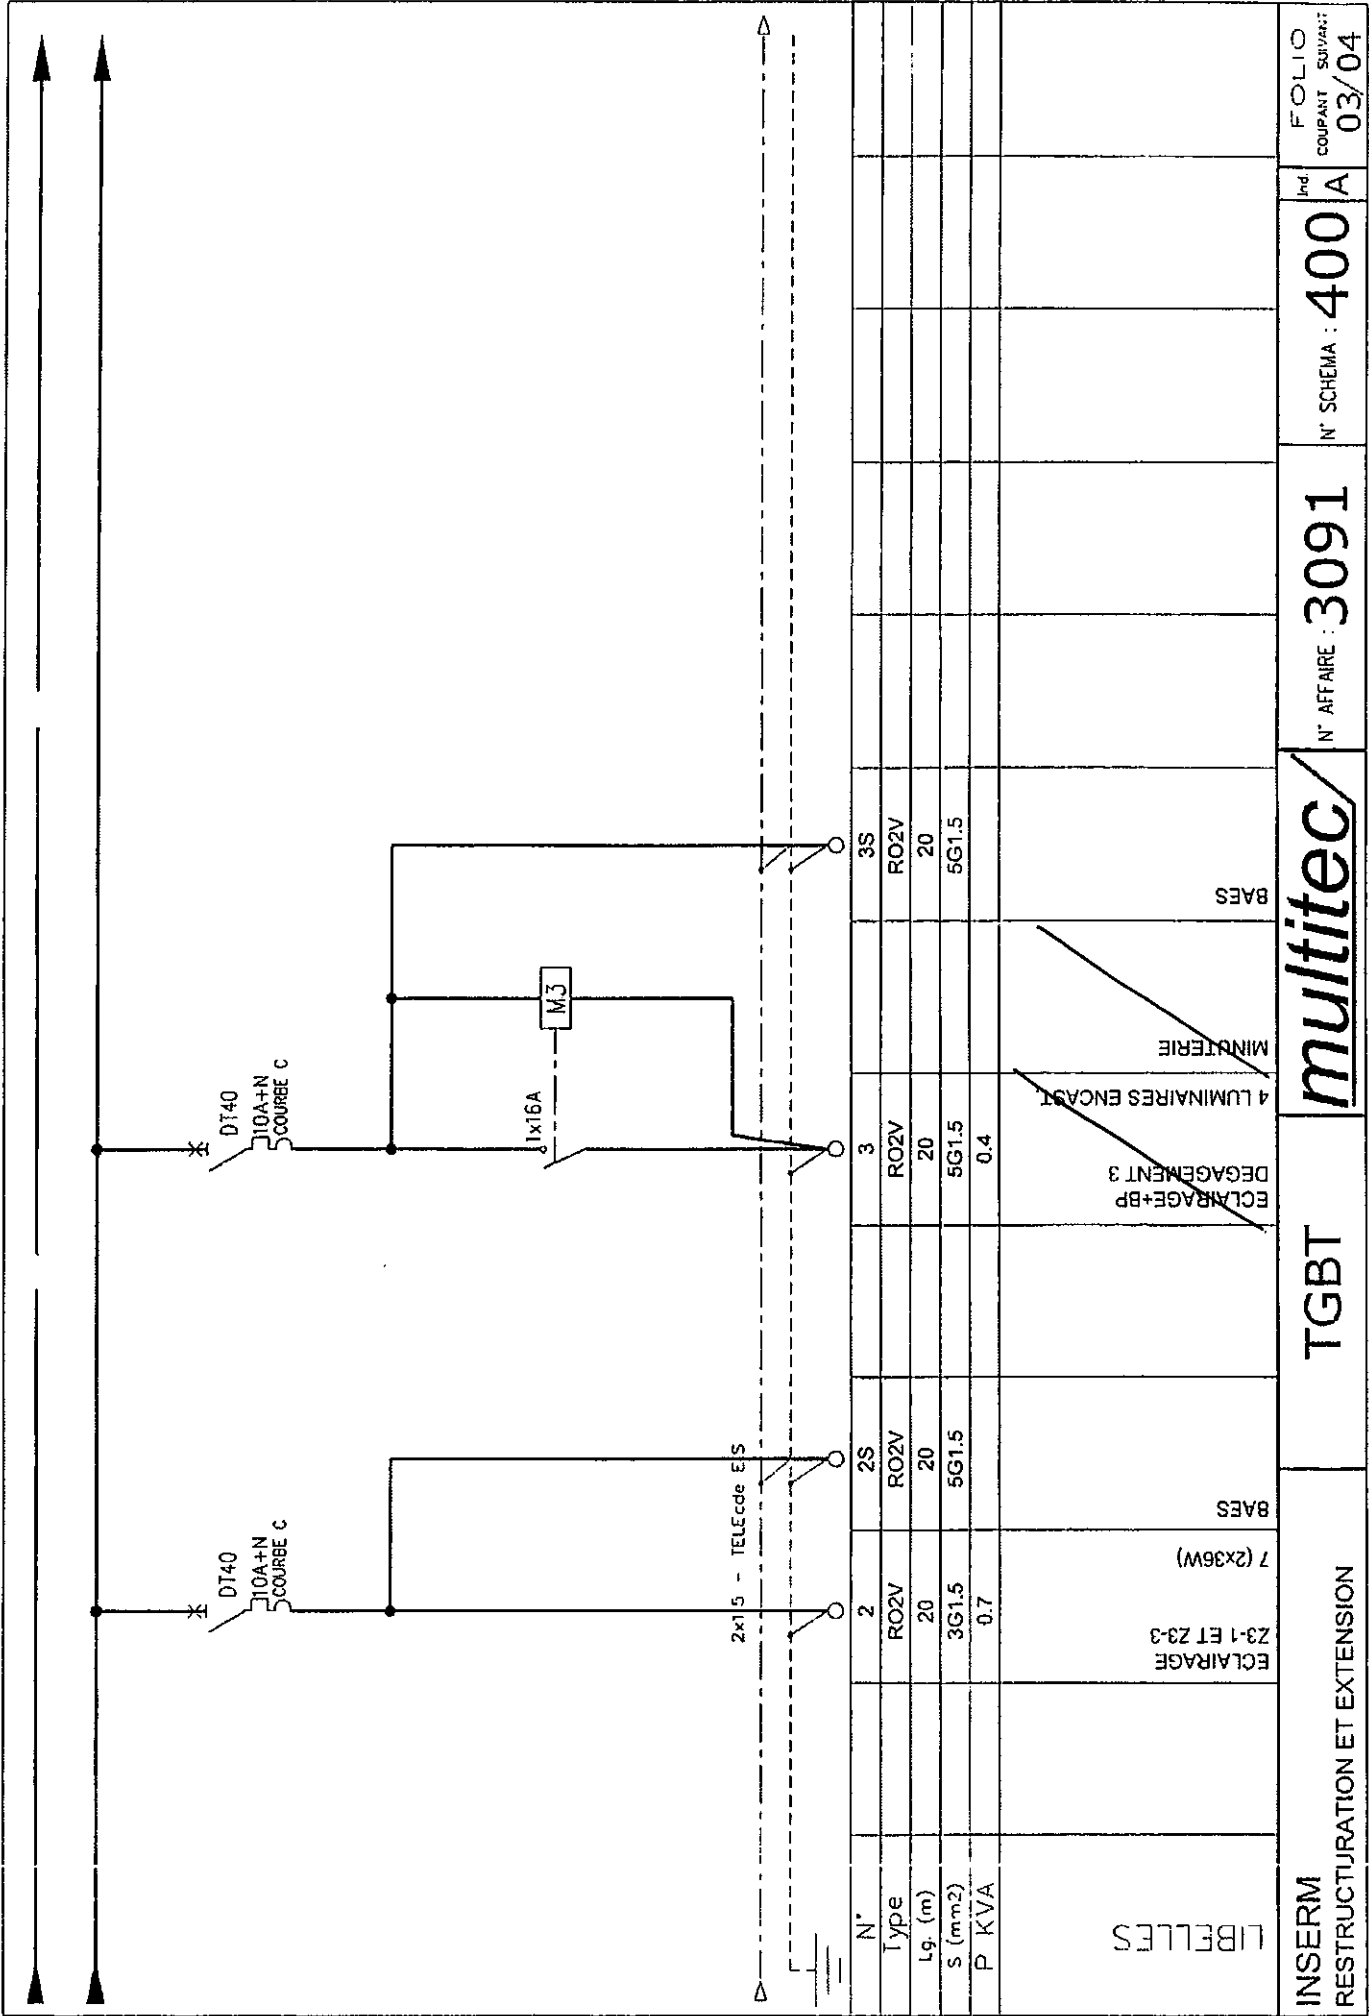


INSM RESTRUCTURATION ET EXTENSION		TGBT	<i>multitec</i>	N° AFFAIRE : 3091	N° SCHEMA : 400	Ind. A	FOLIO COUPANT SUIVANT 03/04
--------------------------------------	--	------	-----------------	-------------------	-----------------	--------	-----------------------------------



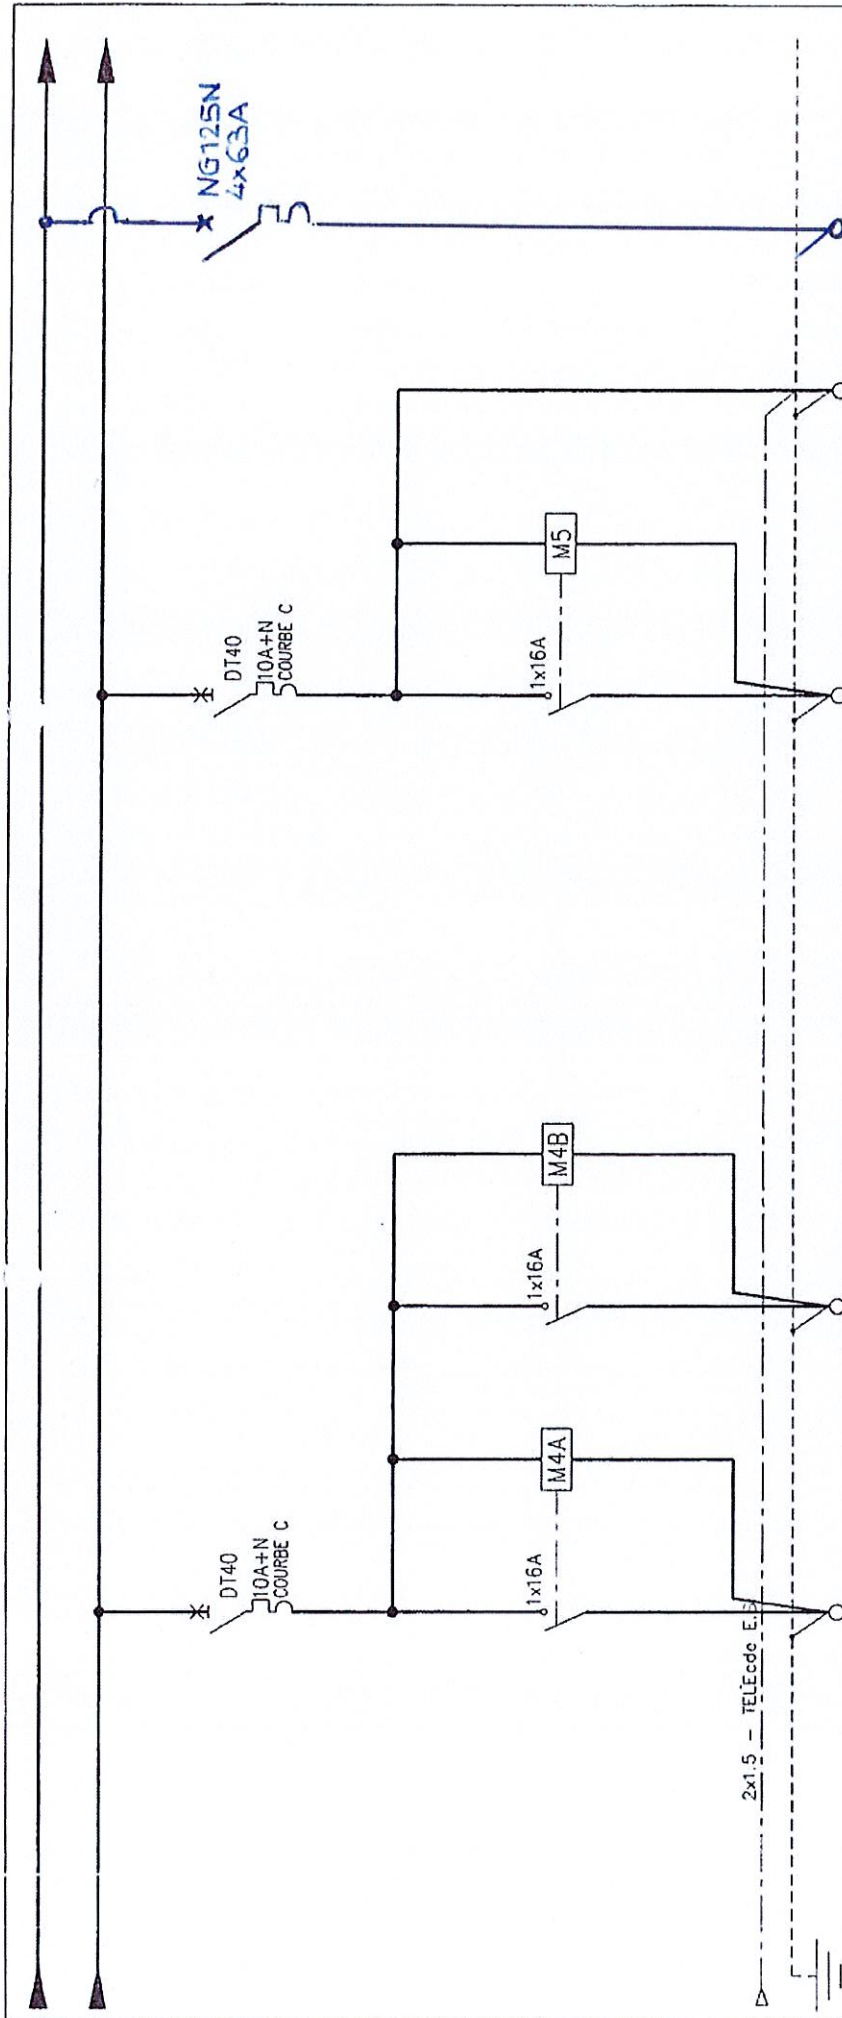


N°	4A	4B	5	5S	MICROSC
Type	RO2V	RO2V	RO2V	RO2V	R2V
Lg. (m)	20	20	20	20	
S (mm²)	5G1.5	5G1.5	5G1.5	5G1.5	5G16
P KVA	0.2	0.2	0.2		
LIBELLES	ECLAIRAGE DEGAGEMENT CIRCUIT 1 2 LUMINAIRES	ECLAIRAGE DEGAGEMENT CIRCUIT 2 2 LUMINAIRES	ECLAIRAGE+BP ESCALIER 2 LUMINAIRES ENCAST. MINUTERIE	BAES	MICROSCOPIC TDZ3.4

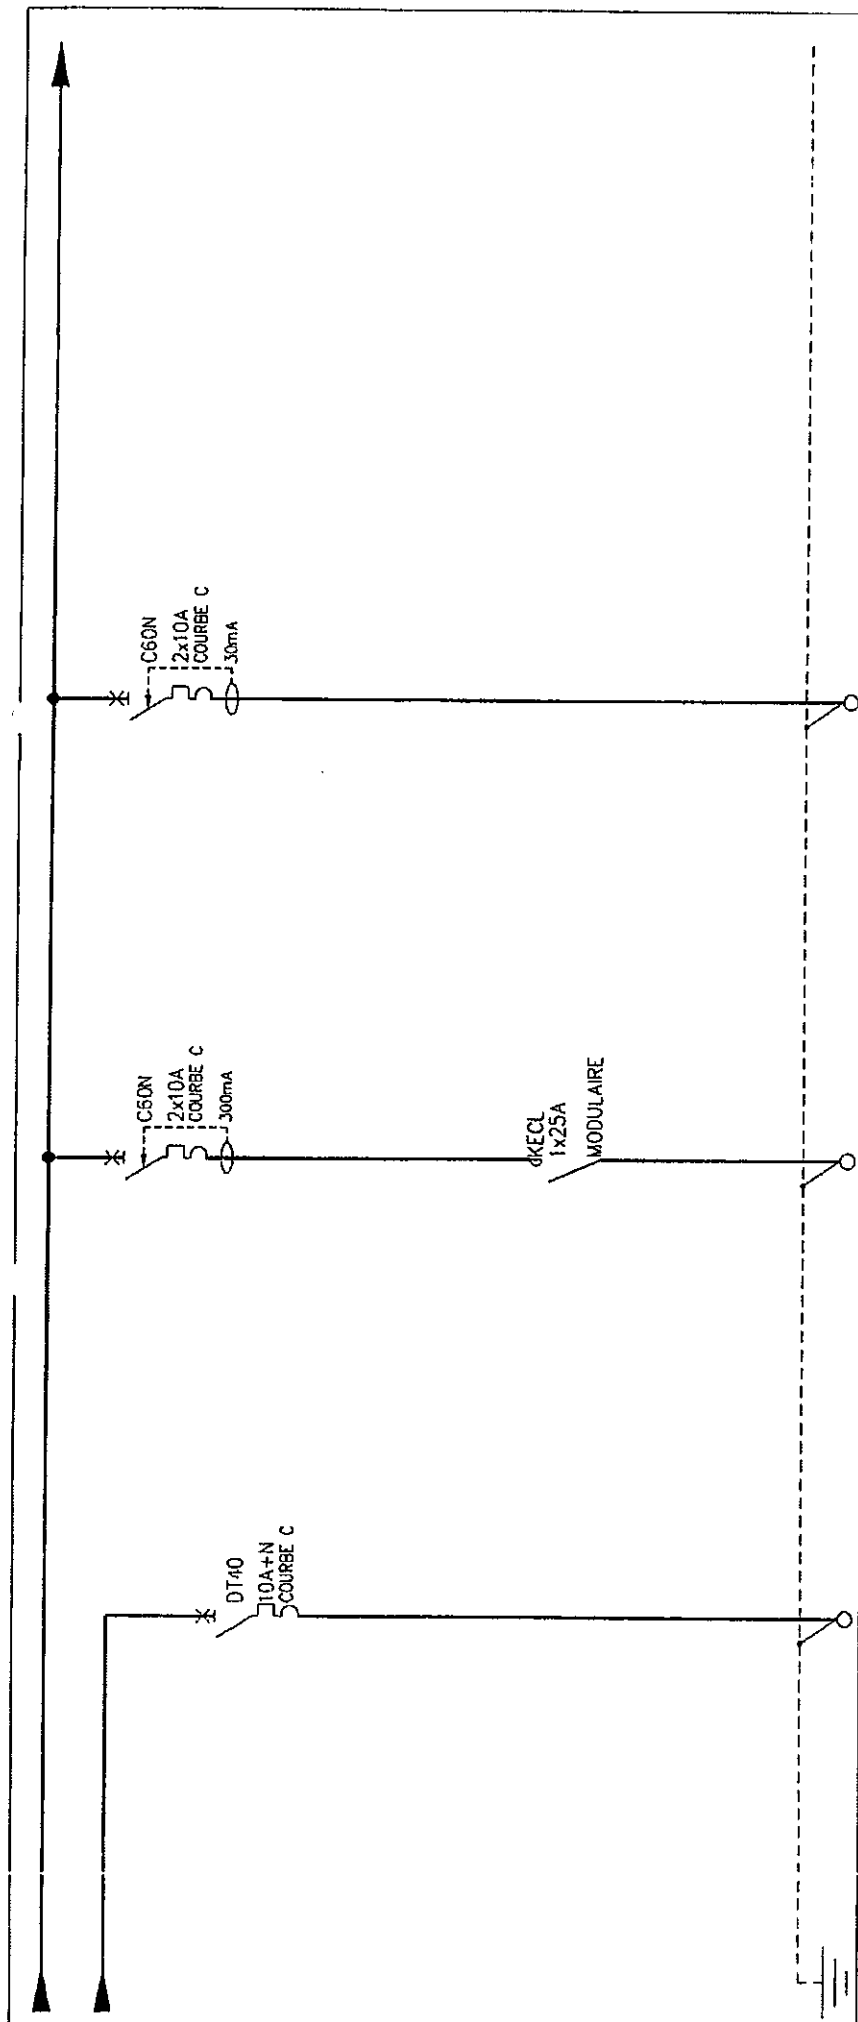

N°	6	7	10
Type	RO2V	RO2V	RO2V
Lq. (m)	20	20	20
S (mm²)	3G1.5	3G1.5	3G1.5
P KVA	0.4	0.7	0.4
LIBELLES	ECLAIRAGE LOCAUX DECHETS + ECLAIRAGE EXT. 5 LUMINAIRES	ECLAIRAGE CIRCULATIONS DEGAGEMENTS SUR HORLOGE 7 LUMINAIRES	ECLAIRAGE VESTIAIRES AVEC DOUCHE 4 LUMINAIRES



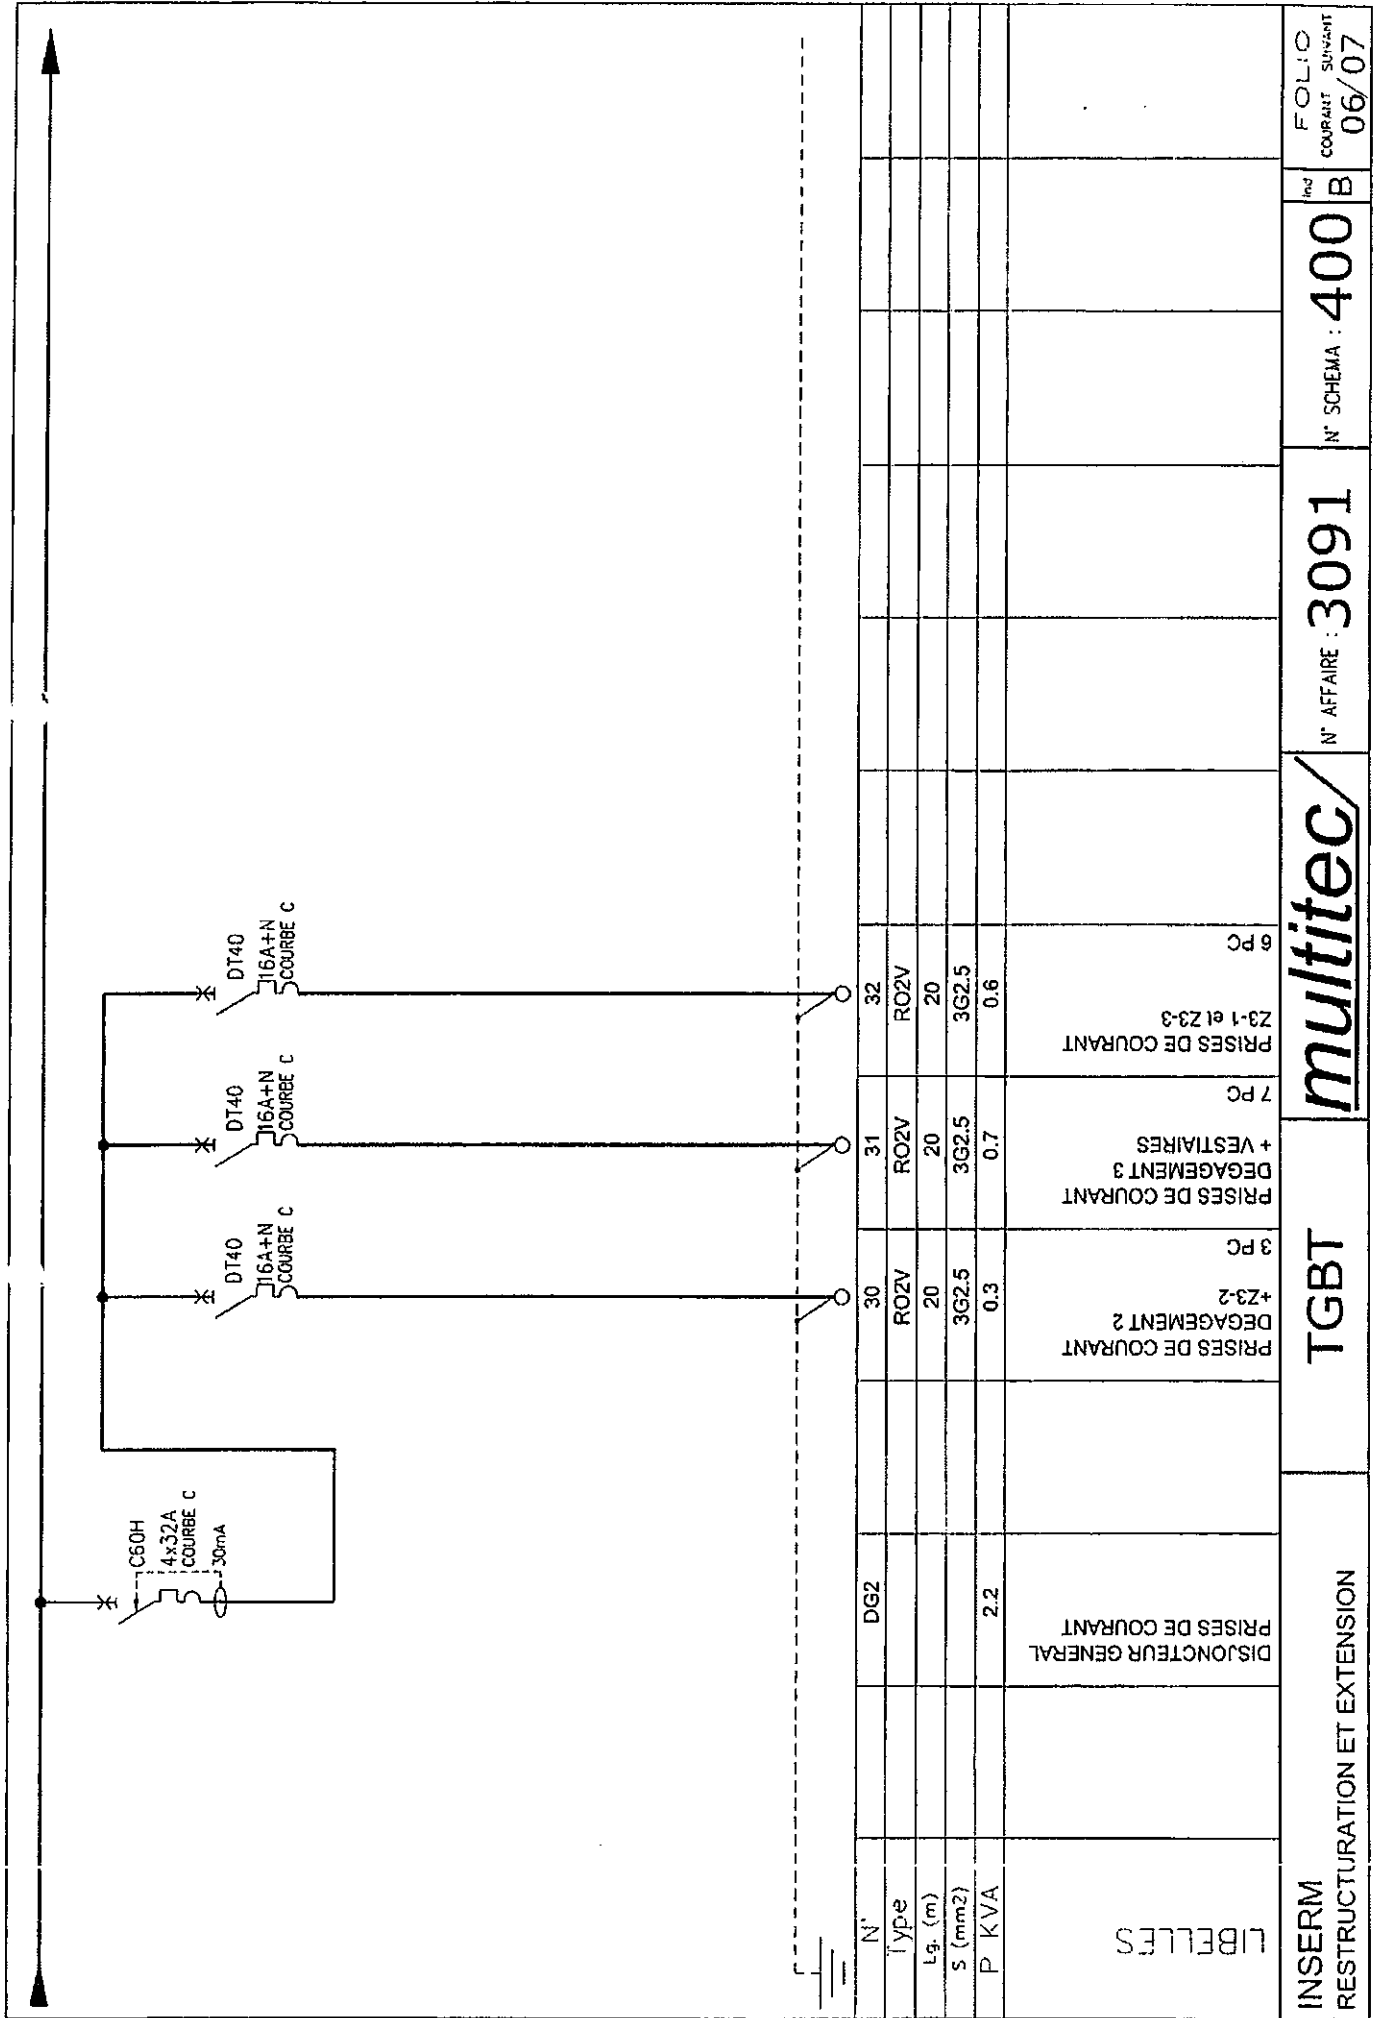

INSERM  
RESTRUCTURATION ET EXTENSION


TGBT

**multitec**


N° AFFAIRE : 3091

N° SCHEMA : 400 B

FOLIO  
COURANT SUIVANT  
06/07

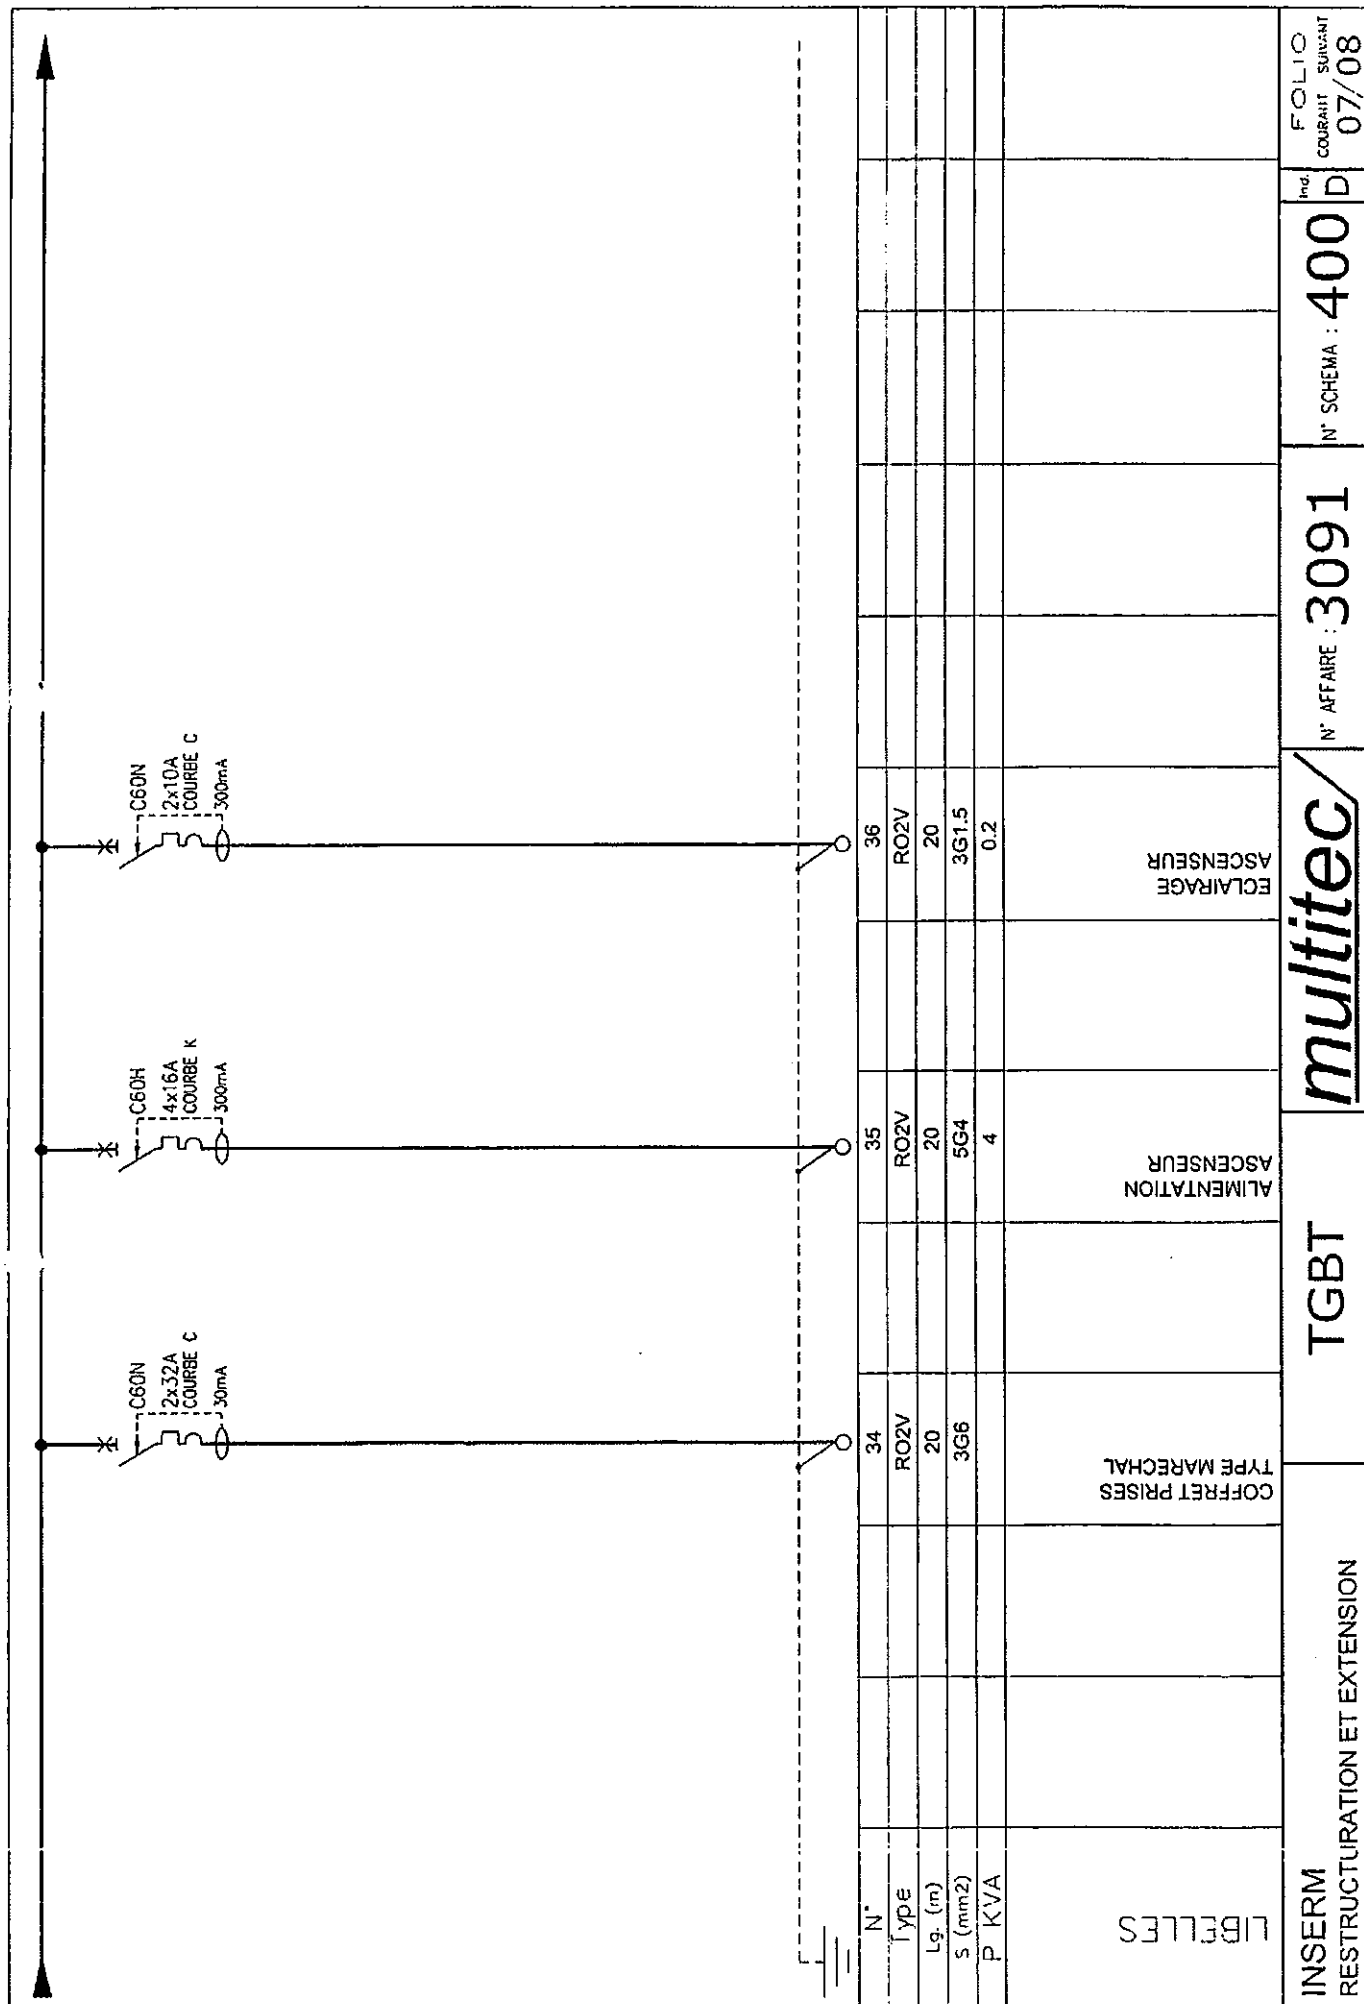




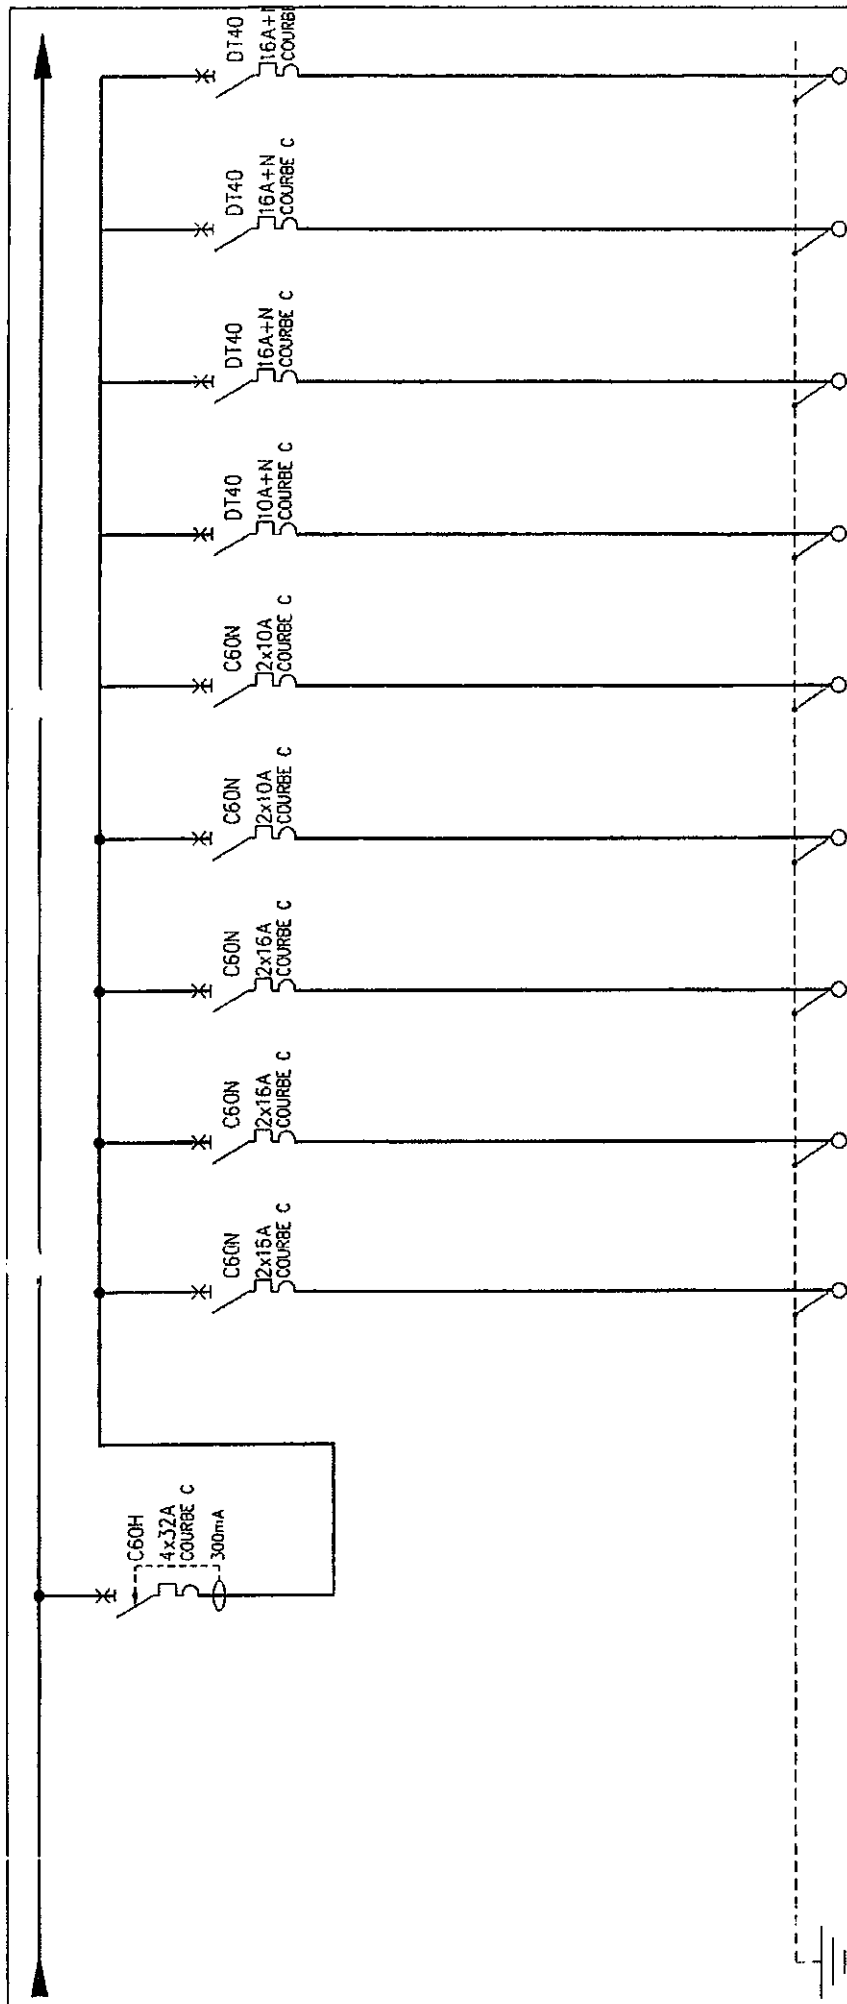

INSERM RESTRUCTURATION ET EXTENSION										TGBT		<i>multitec</i>		N° AFFAIRE : 3091		N° SCHEMA : 400		Ind 0		FOLIO COURANT SUIVANT 09/10	
L.BELLES		DISJONCTEUR GENERAL COMPRESSEUR		COMPRESSEUR CHAMBRE FROIDE		COMPRESSEUR CHAMBRE FROIDE		COMPRESSEUR CHAMBRE FROIDE ZZ.10		COMPRESSEUR EXISTANT LT CLIM 3		COMPRESSEUR NEUF LT CLIM 3		ECLAIRAGE CH. FR. BIO2		CH. FR. BIO2 PC1		CH. FR. BIO2 PC2		CH. FR. DEG12 PC	
				2		2		2		3G2.5		3G1.5		3G1.5		3G2.5		3G2.5		3G2.5	
P KVA		9																			
Type		DG5				53		54		55		56		57		RO2V		RO2V		RO2V	
Lg. (m)						20		20		20		20		20		20		20		20	
S (mm2)						3G2.5		3G2.5		3G2.5		3G1.5		3G1.5		3G1.5		3G2.5		3G2.5	




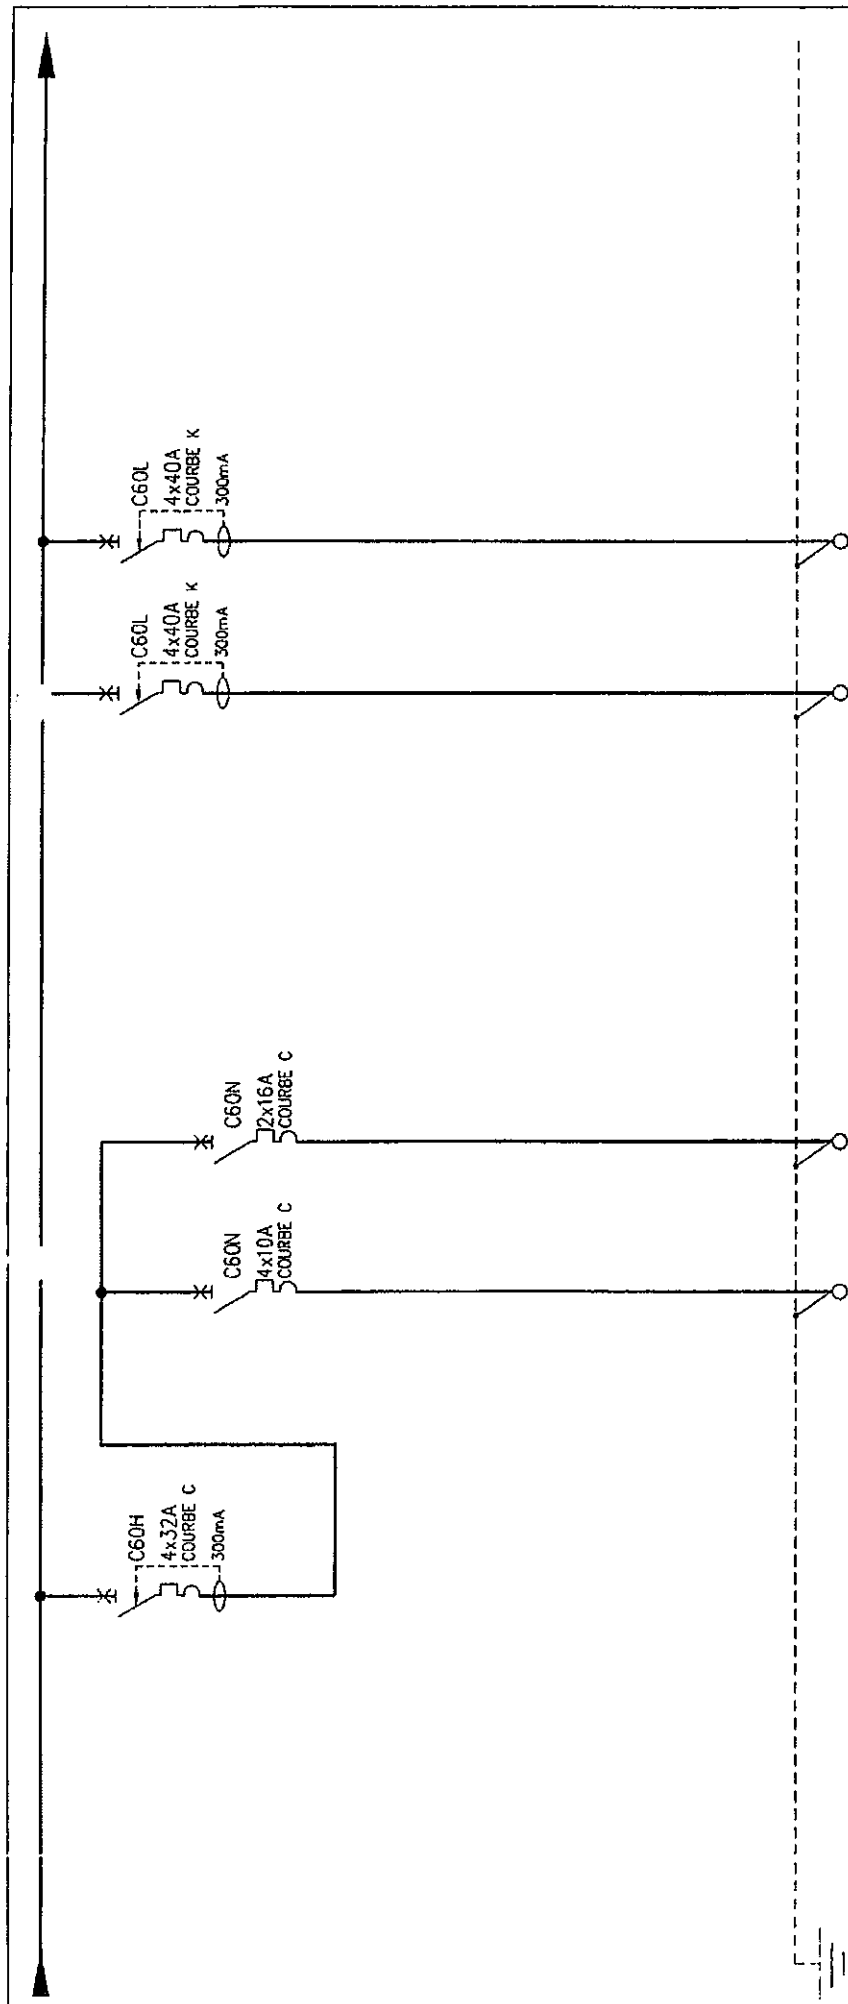

INFORMATIONS		TGBT		multitec		N° AFFAIRE : 3091		N° SCHEMA : 400		FOLIO COURANT SUIVANT 11/12	
LIBELLES											
N°	DG6	70	71	80	81						
Type		RO2V	RO2V	RO2V	RO2V						
Lg. (m)		20	20	20	20						
S (mm²)		5G2.5	3G2.5	5G6	5G6						
P KVA	6.3	1.5	4.8	25	25						
	DISJONCTEUR GENERAL EN TOITURE	ALIMENTATION RDC EXTRACTEUR EN TOITURE	ALIMENTATION ETAGE EXTRACTEUR EN TOITURE	ALIMENTATION VRV COMPRESSEUR CLIMATISATION EN TOITURE	ALIMENTATION VRV COMPRESSEUR CLIMATISATION EN TOITURE						




INSERM RESTRUCTURATION ET EXTENSION										TGBT		multitec		N° AFFAIRE : 3091		N° SCHÉMA : 400		Ind 0		FOLIO COURANT SUIVANT 12/13	
LIBELLES		ALIMENTATION TD AFM 2		ALIMENTATION TD RMN 1 et 2		ALIMENTATION TD ANNEXE		ALIMENTATION TD AFM 1		ALIMENTATION TD ANNEXE AFM		ALIMENTATION TD MICROSC ELEC									
		90		91		92		93		94		95									
		RO2V		RO2V		RO2V		RO2V		RO2V		RO2V									
		16		13		15		18		17		20									
S (mm2)		5G6		5G6		5G6		5G6		5G6		5G35									
P KVA		1.9		23.6		0.7		1.7		0.8		14									

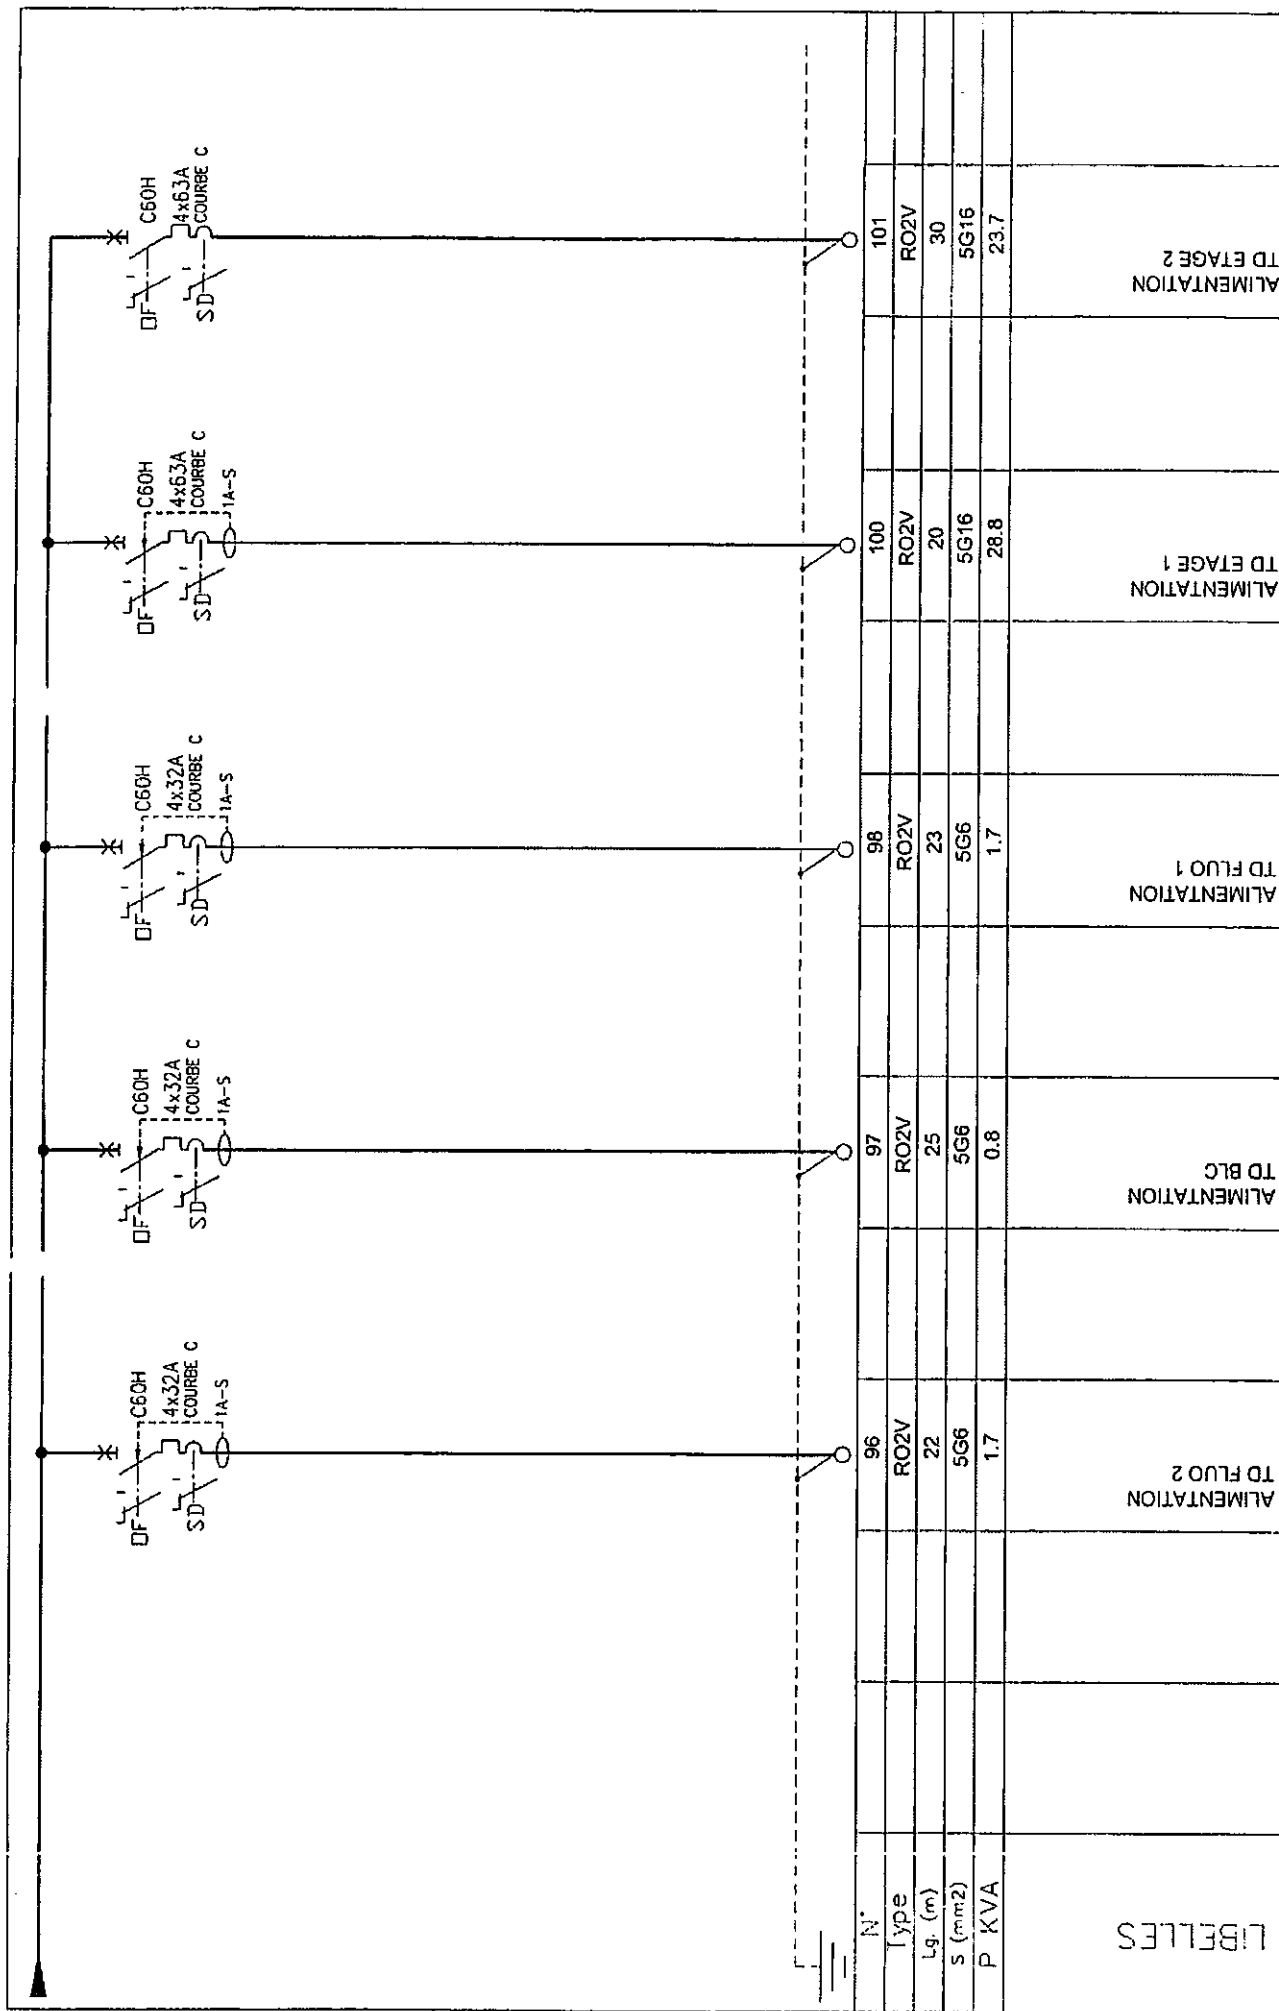


INSERM RESTRUCTURATION ET EXTENSION	TGBT	<u>multitec</u>	N° AFFAIRE : 3091	N° SCHEMA : 400 A	FOLIO COMPTANT SUIVANT 13/14
--	------	-----------------	-------------------	-------------------	---------------------------------------

depuis p 13

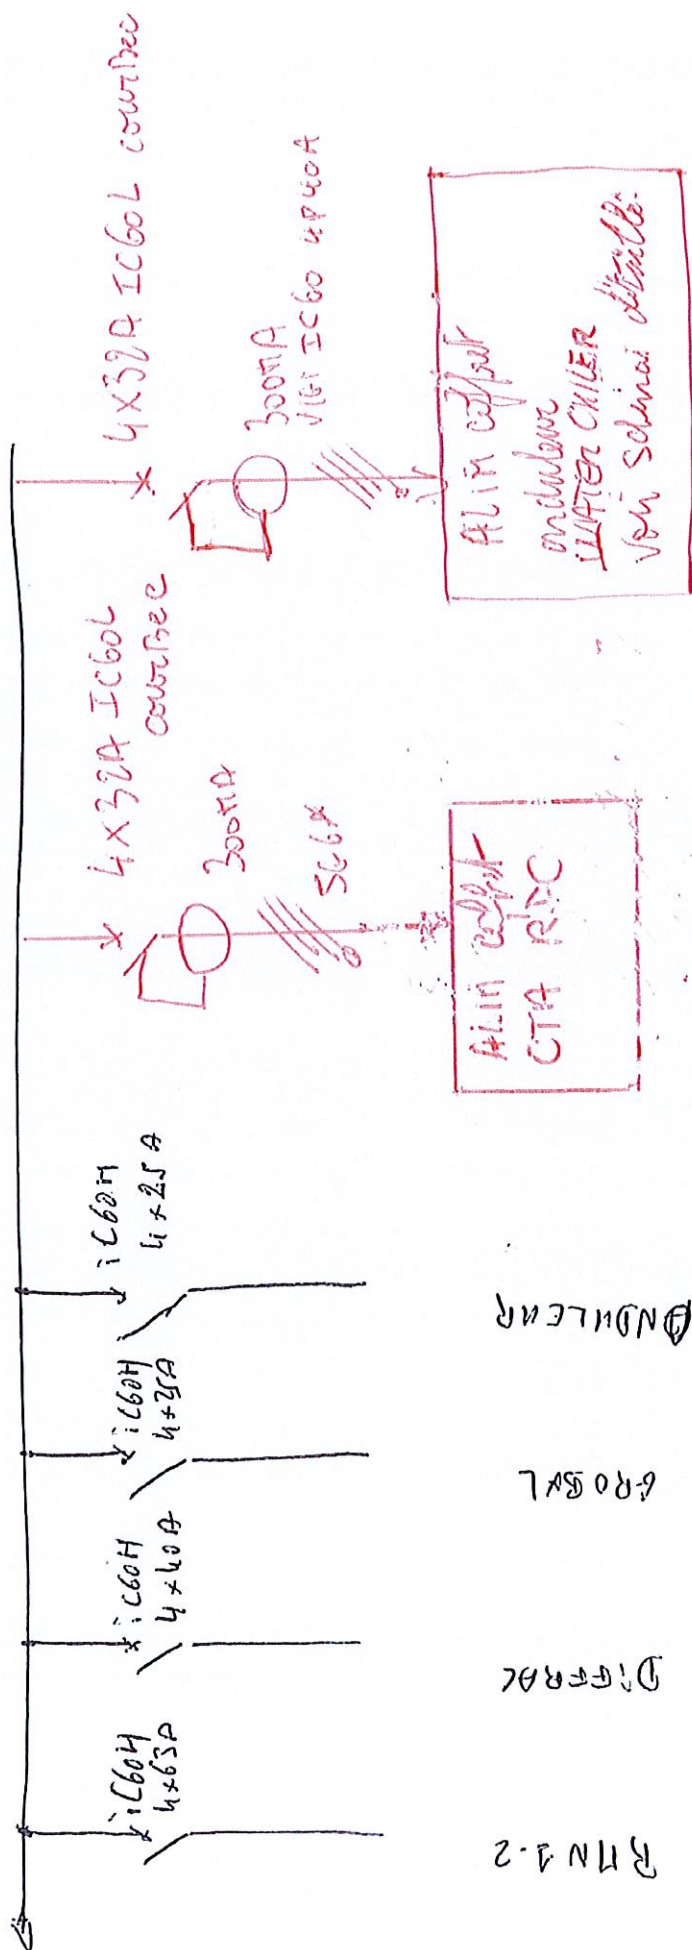


DTT : l'inversion sur les departs RMN n'est pas represente



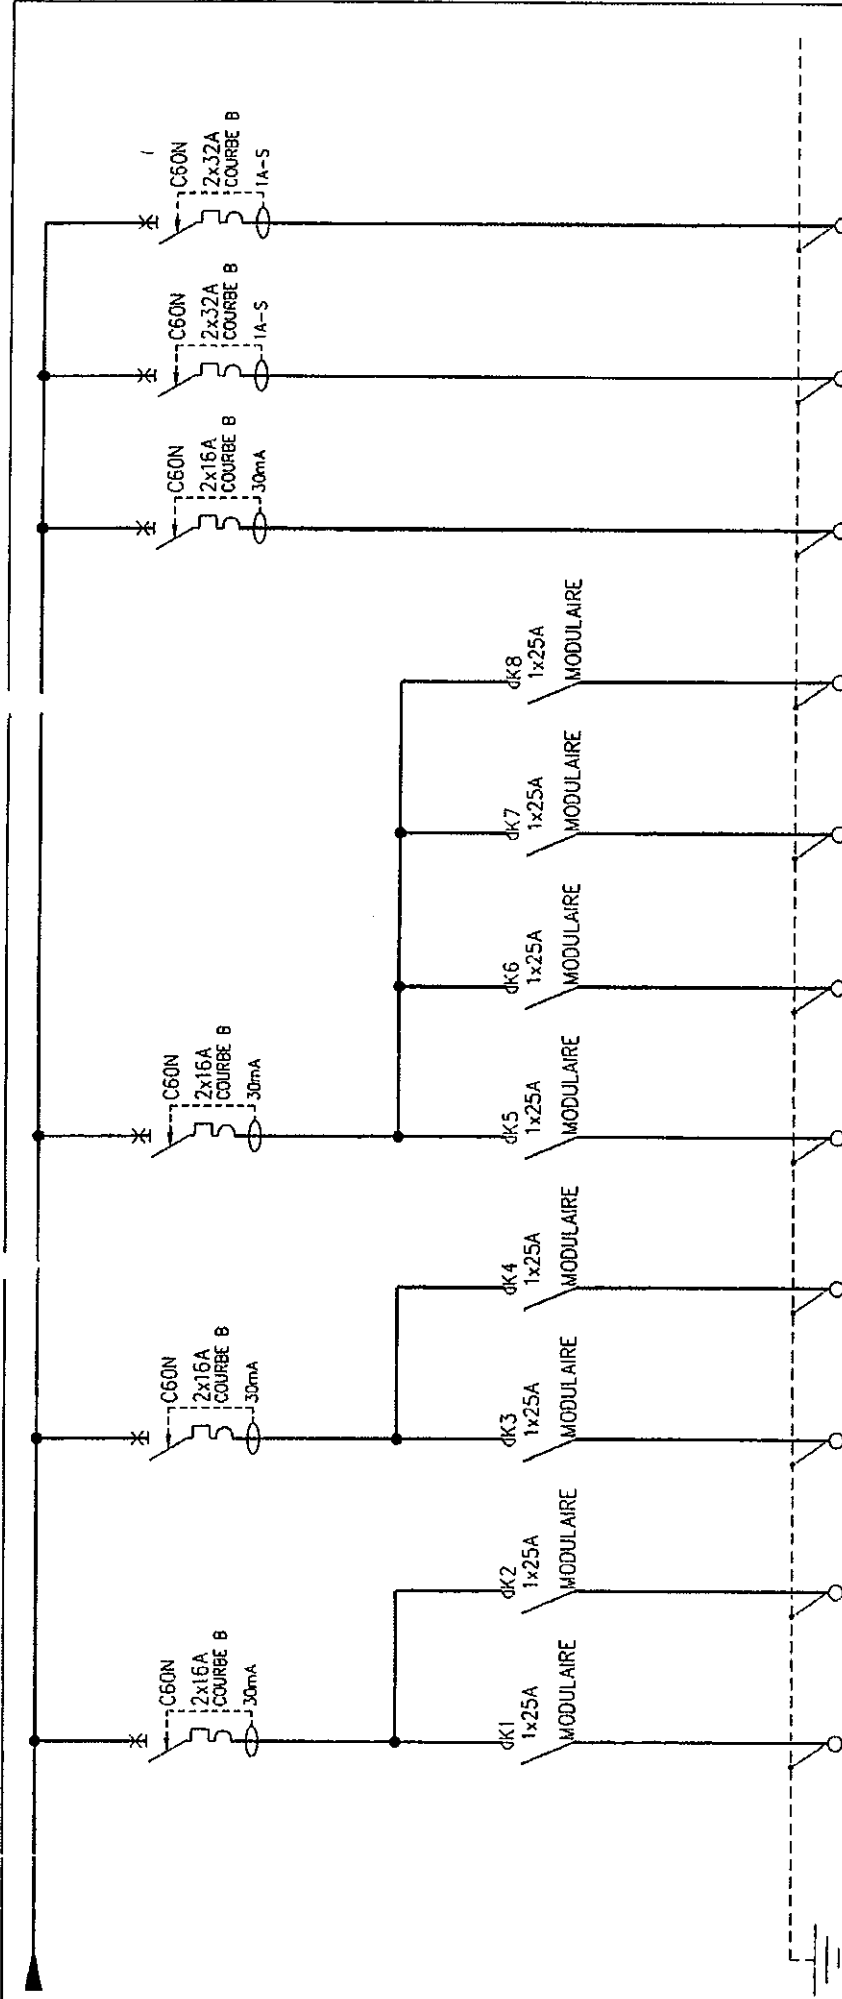


LIBELLES	N°	200A	200B	201A	201B	202A	202B	202C	202D	203	204	205	
	Type	RO2V	RO2V	RO2V	RO2V	RO2V	RO2V	RO2V	RO2V	RO2V	RO2V	RO2V	
	Lg. (m)	20	20	20	20	20	20	20	20	20	30	16	
	S (mm²)	3G2.5	3G2.5	3G2.5	3G2.5	3G2.5	3G2.5	3G2.5	3G2.5	3G2.5	3G6	3G6	
	P KVA	0.5	0.3	0.5	0.2	0.2	0.2	0.1	0.2	0.4	1	1	
	PRISES DE COURANT	5 PC	3 PC	5 PC	2 PC	2 PC	2 PC	1 PC	2 PC	PRISES DE COURANT	PRISES DE COURANT	PRISES DE COURANT	
	ONDULEES	AFM 2	ANNEXE	ONDULEES	ANNEXE AFM	MICROSC ELEC	ONDULEES	ONDULEES	ONDULEES	ONDULEES	ONDULEES	ONDULEES	
	ETAGE							BLC	FLUO 1	PRISES DE COURANT	ETAGE 1	ETAGE	
	SALE INFO												
	IND												
N° AFFAIRE : 3091										N° SCHEMA : 400 C			
multitec										FOLIO 15/16			
TGBT										COUFRANT SUIVANT			
RESTRUCTURATION ET EXTENSION													
INSERM													

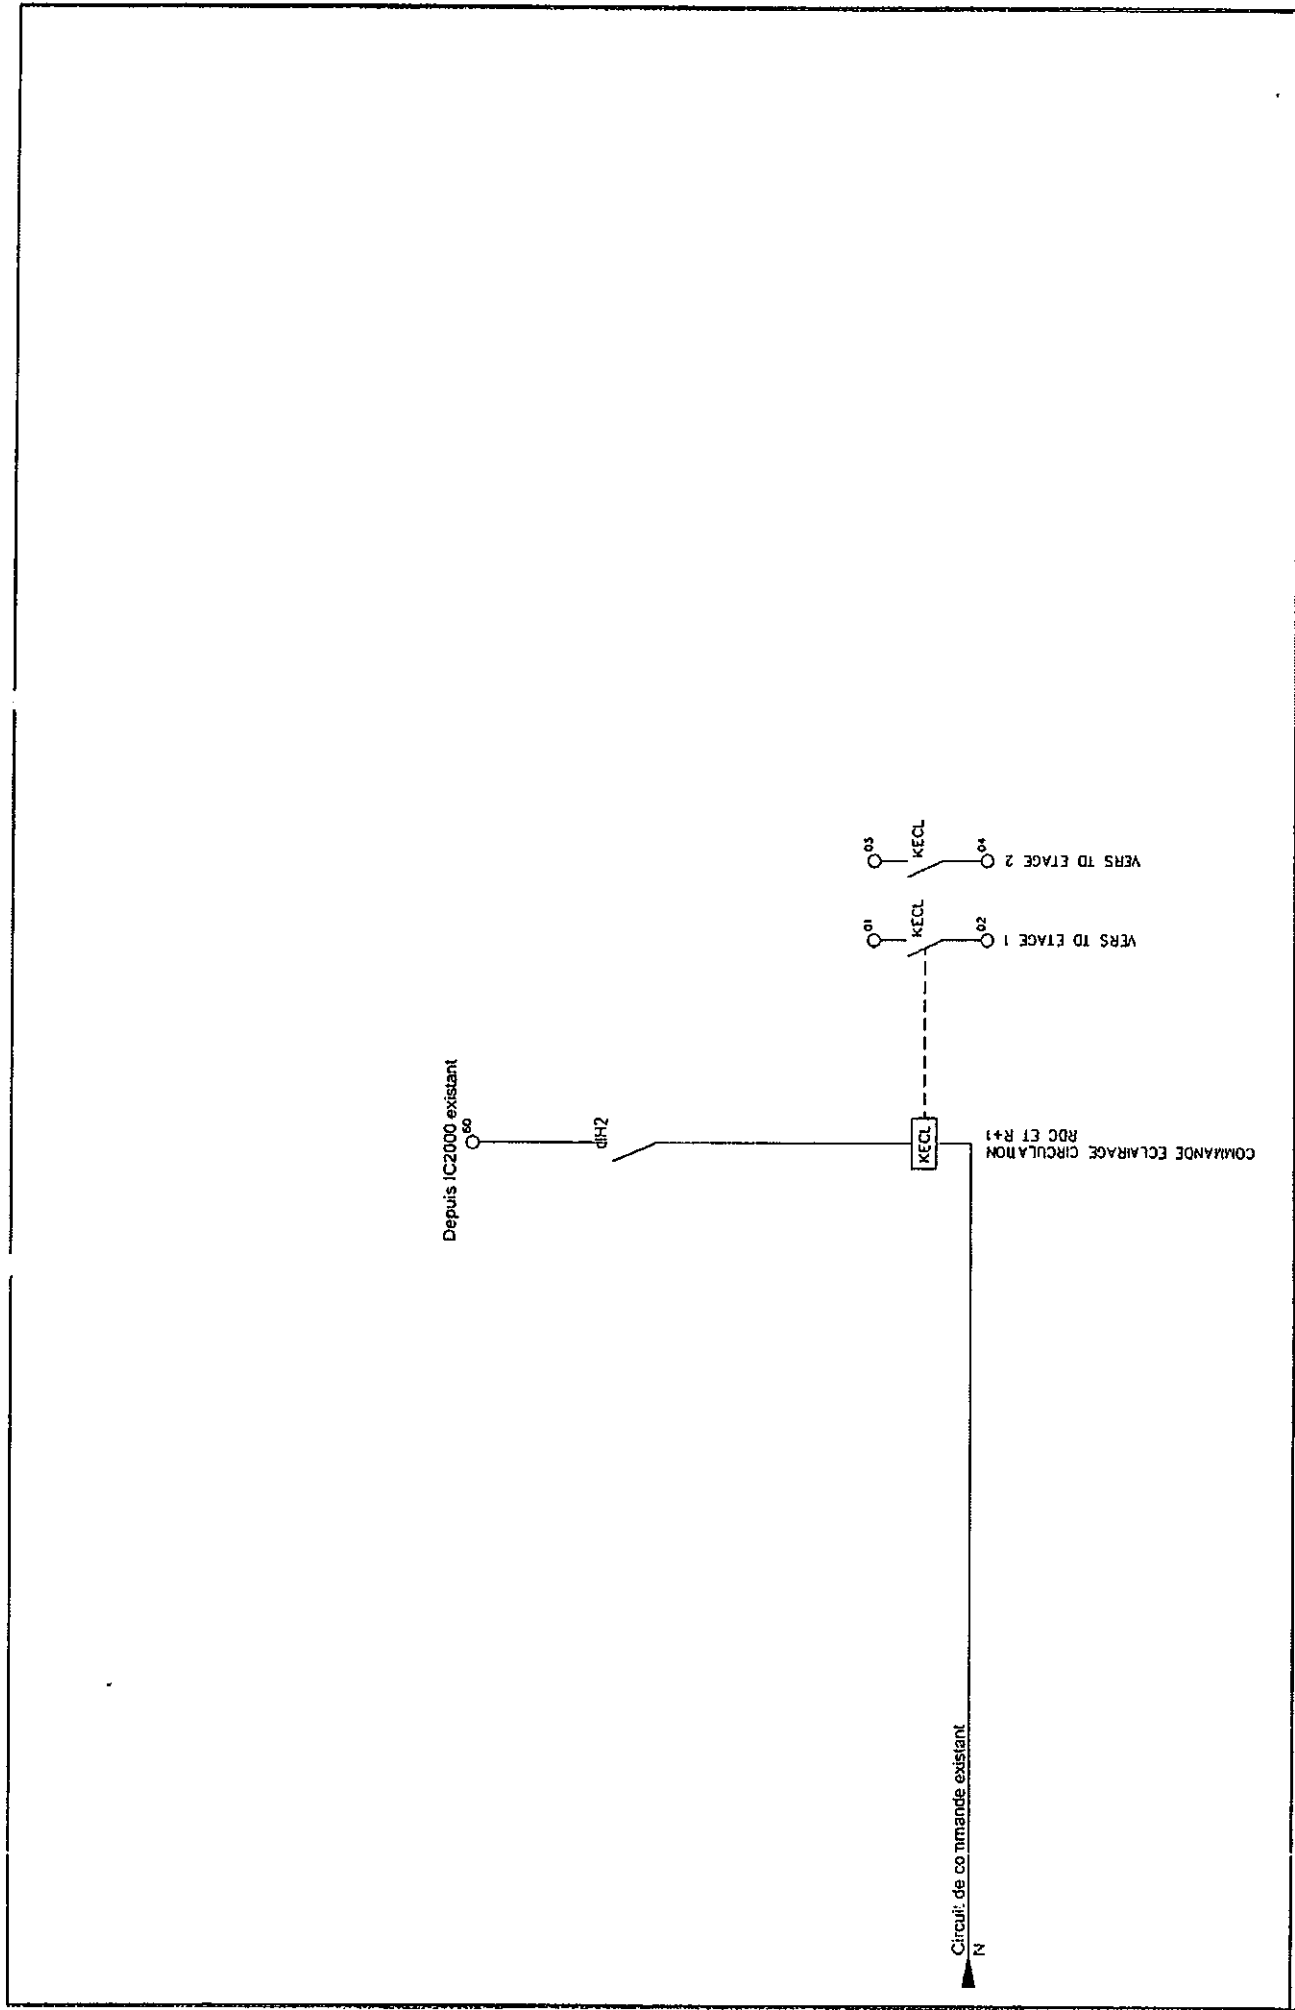

INSERM RESTRUCTURATION ET EXTENSION	TGBT	<i>multitec</i>	N° AFFAIRE : 3091	N° SCHEMA : 400	Ind D	FOLIO ORDRE 16/17
--	------	-----------------	-------------------	-----------------	-------	-------------------------



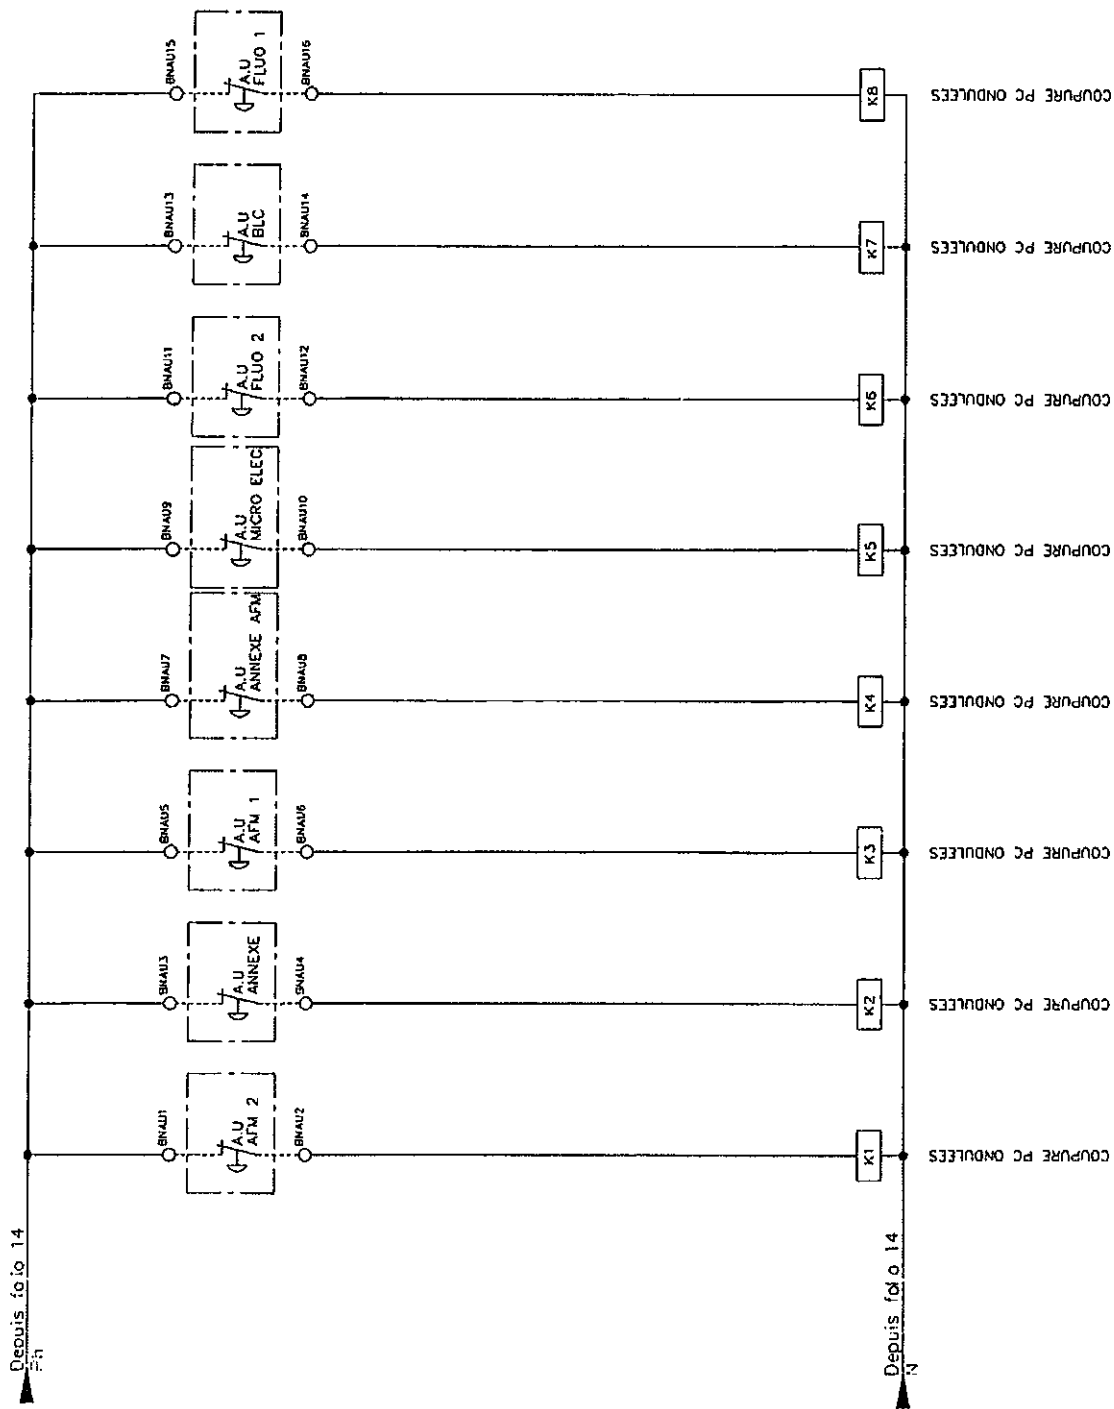

INSERM  
RESTRUCTURATION ET EXTENSION

TGBT

*multitec*

N° AFFAIRE : 3091

N° SCHEMA : 400

FOLIO  
COURANT : 0  
DEBUT : 17/17