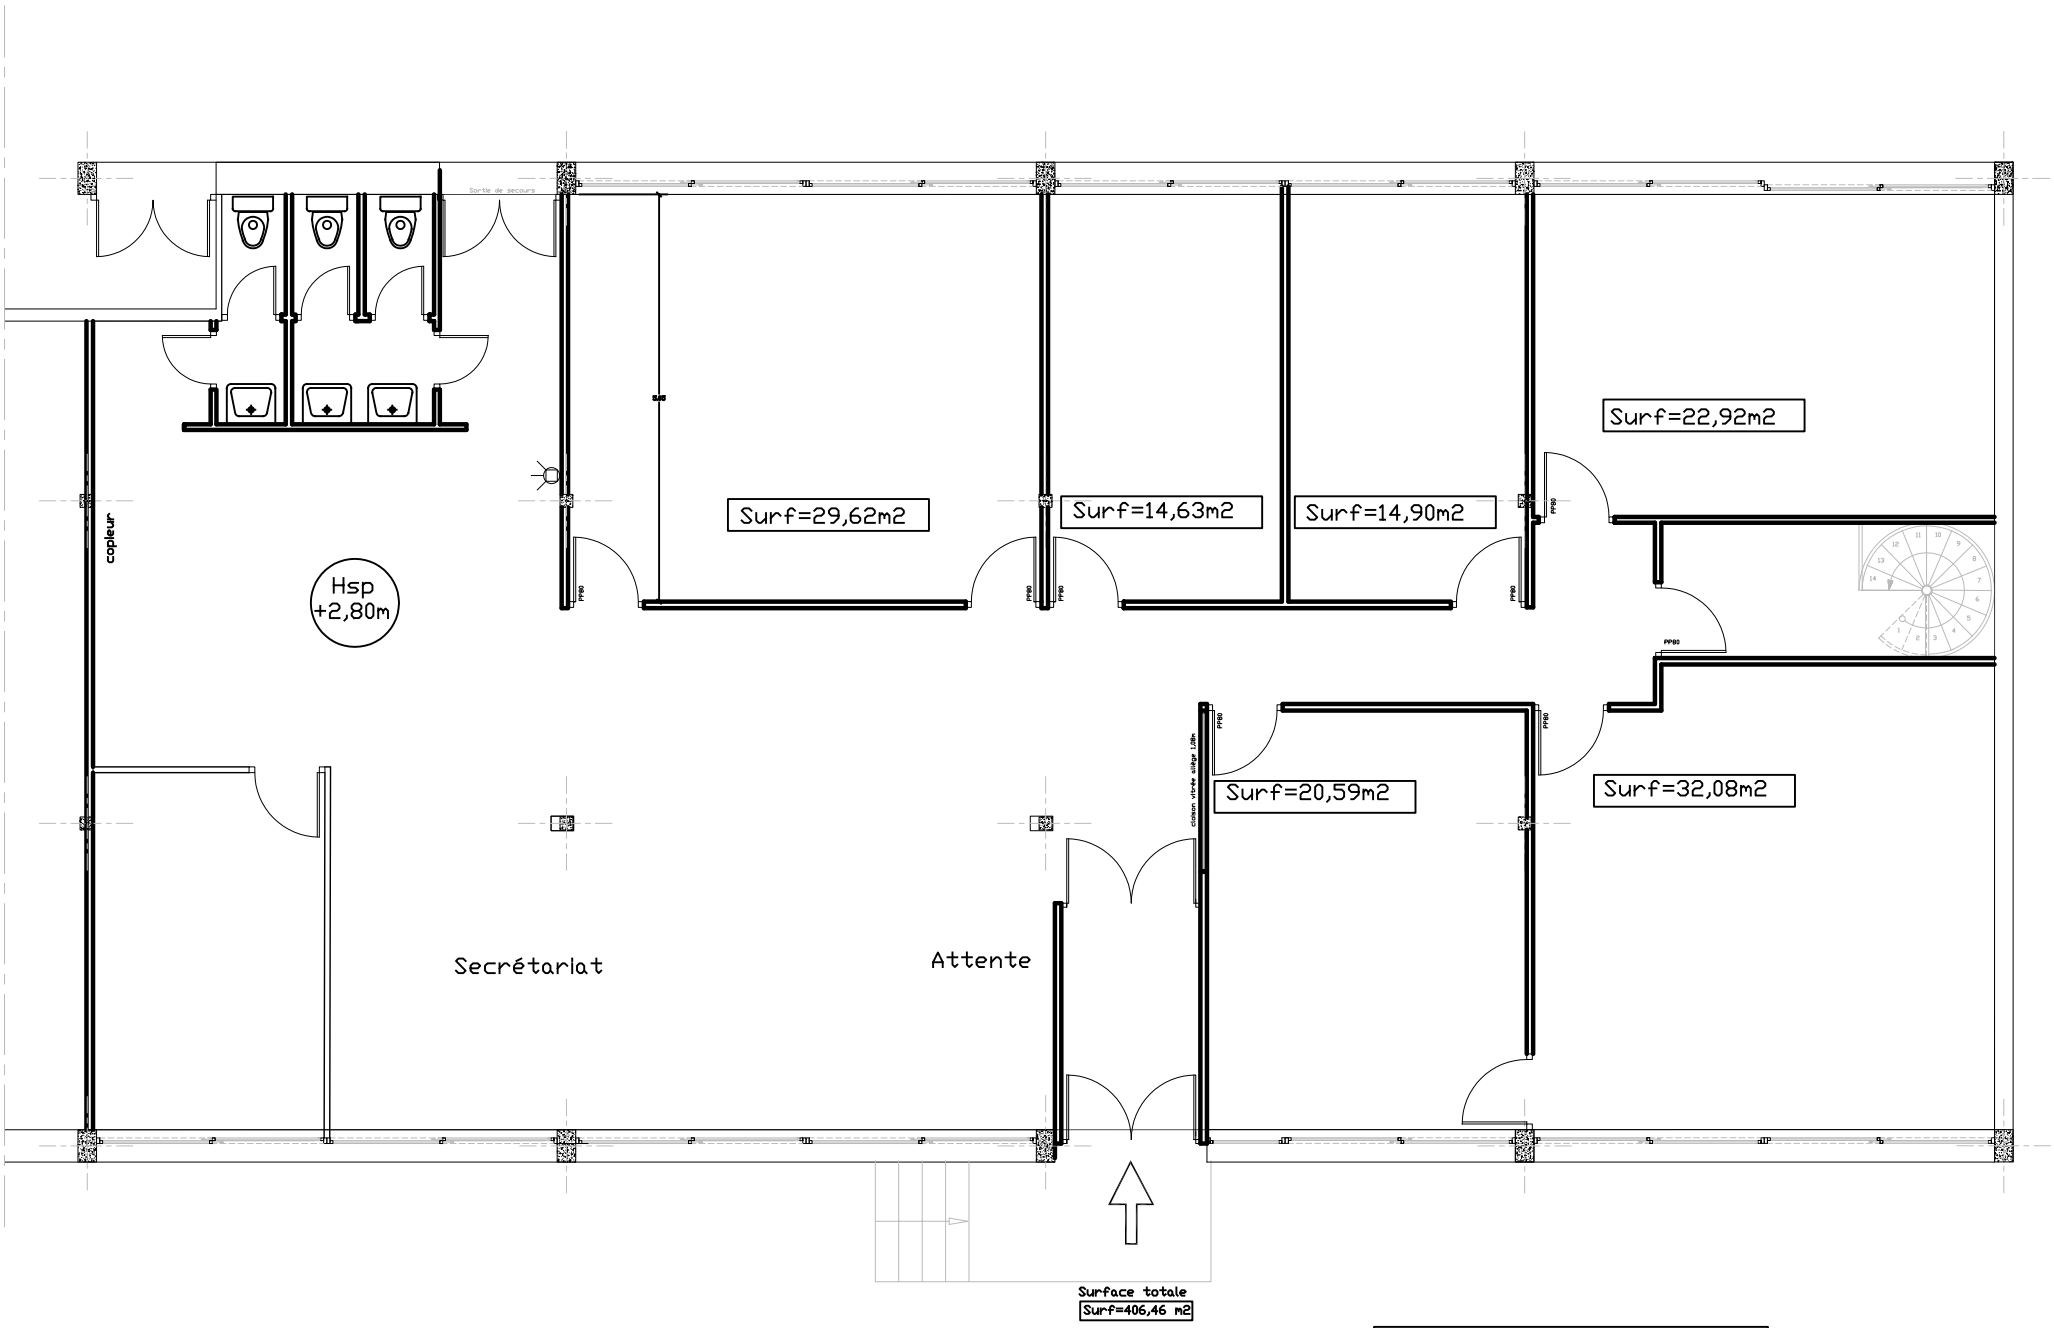

rez-de-chaussée

Surf=270,92 m2

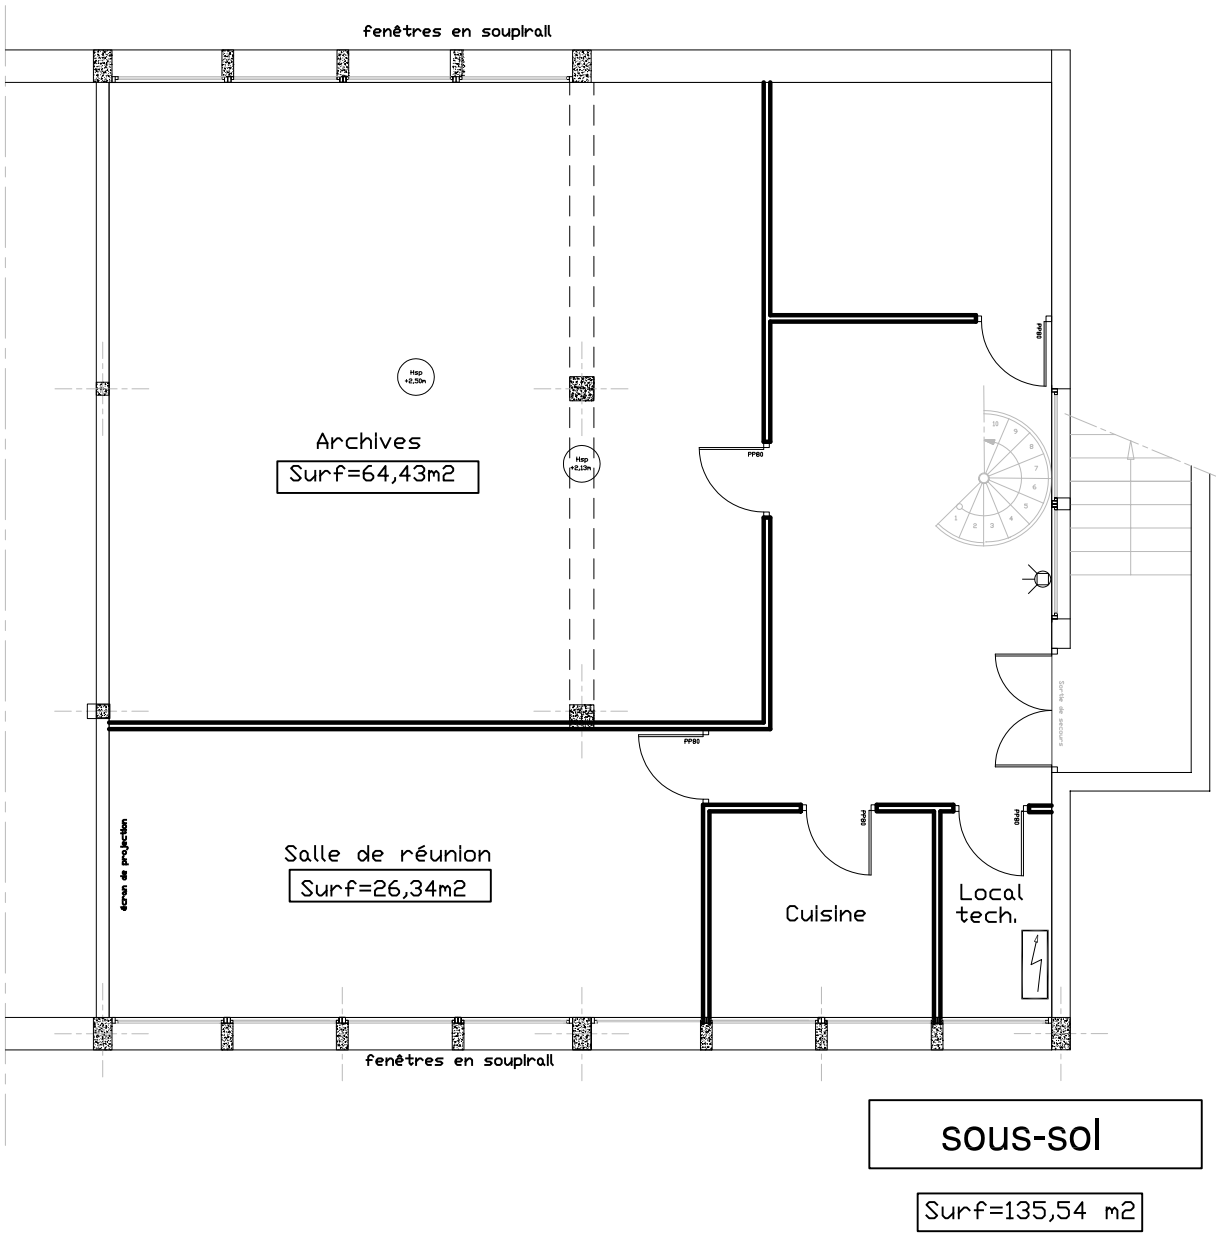

sous-sol

Surf=135,54 m2

Antenne 77 - Seine et Marne

104 allée des Amaryllis

B.P. 82

77196 Dammarie-Les-Lys Cedex

ECHELLE 0 1 2 3 4m