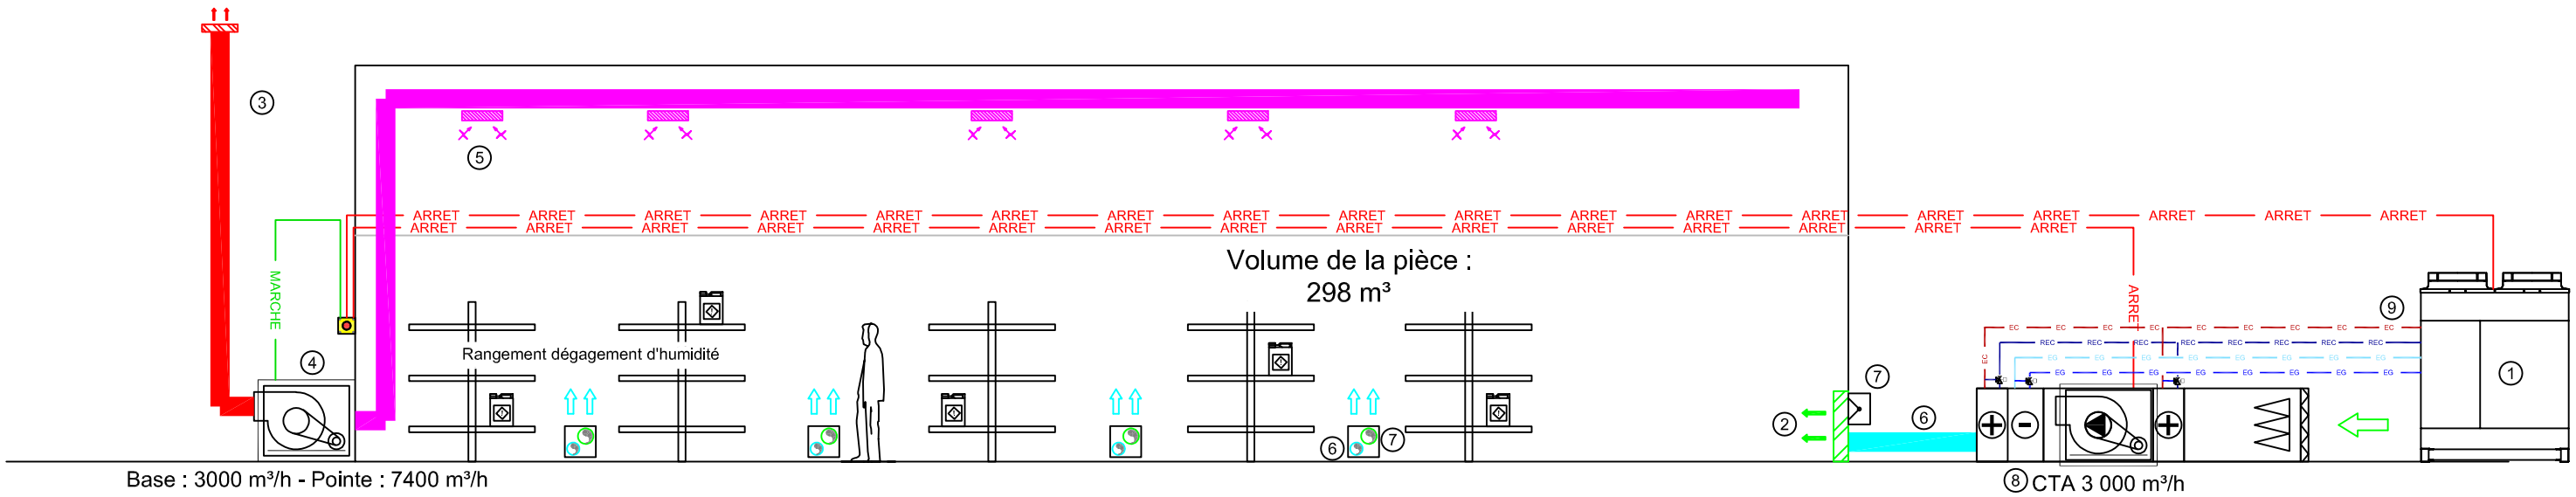

LÉGENDE

1	Thermofrigopompe	4	Moteur de ventilation	7	Air neuf en pointe via clapet anti-retour
2	Prise d'air	5	Extraction d'air	8	CTA
3	Rejet d'air	6	Soufflage de base	9	Réseaux EG et EC

Travaux de traitement de la soute à solvants de l'UVSQ
UFR Des sciences de Versailles

CORETUDE
9, rue de la Butte de Ravanne
78 730 Saint Arnoult en Yvelines

CORETUDE
BUREAU D'INGENIERIE et GESTION TECHNIQUE
Concevoir et gérer les installations techniques est notre métier

Schéma de principe — SCH.01

IND.	Date	Modification
A	Juillet 2021	Version de base DCE
B	Nov. 2021	Mise à jour du fonctionnement
C	Dec. 2021	Mise à jour du dossier
D	Sept. 2025	Mise à jour du dossier