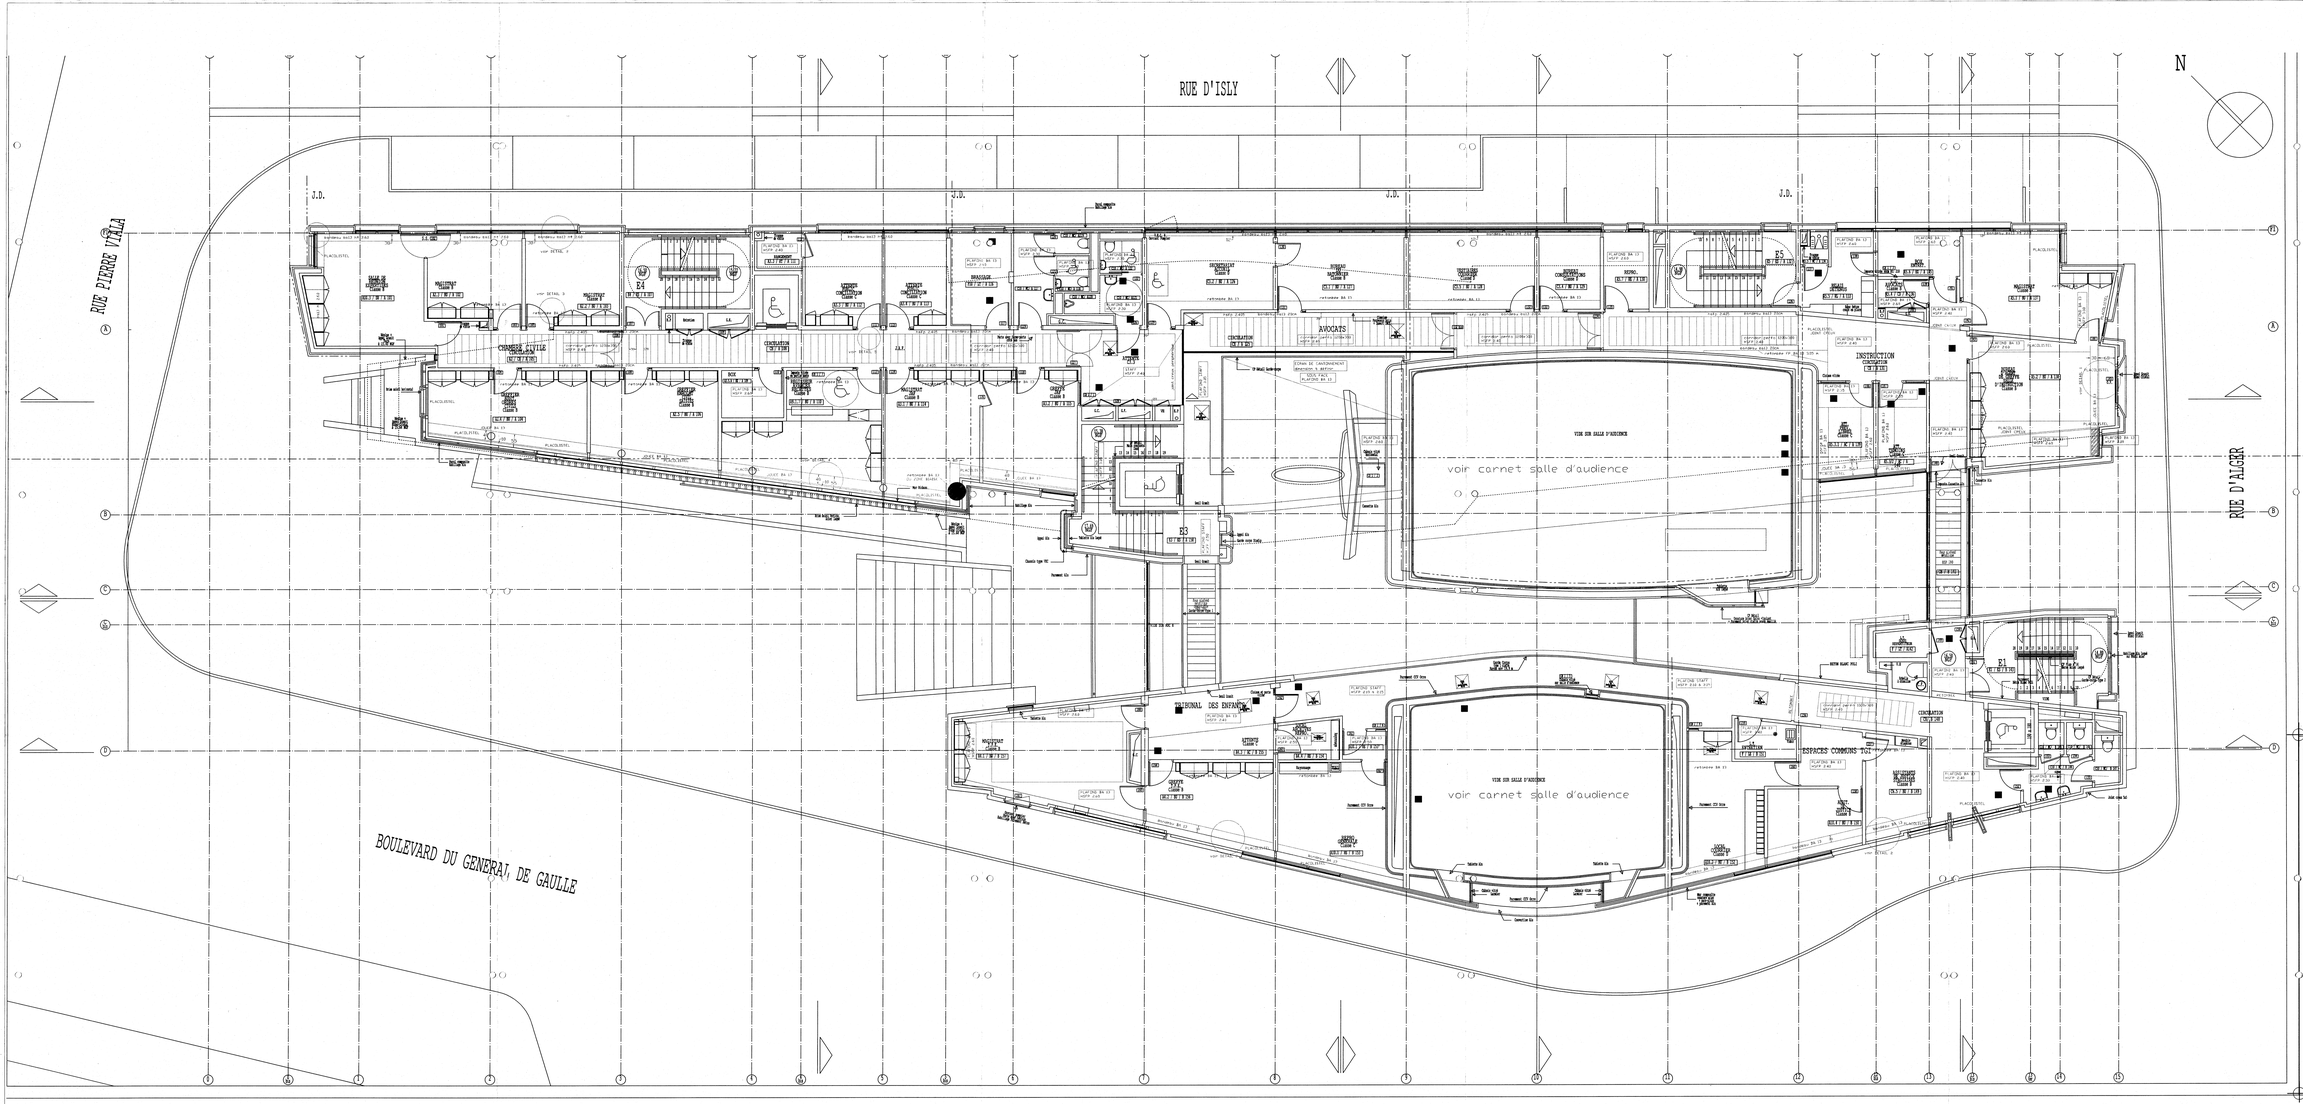

trappe en faux plafonds

Liberté • Égalité • Fraternité
RÉPUBLIQUE FRANÇAISE

MINISTERE DE LA JUSTICE

PALAIS DE JUSTICE DE NARBONNE

CUARTERO S.A.S.
Staff Plafonds Isolation

Visa du Maître d'Oeuvre
VAO
VSO
Date:

B.P.E.
Date:
Nom:
Visa:

Visa du Cabinet de Synthèse
VAO
VSO
Date:

Désignation :

D.O.E
PLAFONDS R+1

EXE	PEO	CUART	014	R+1	003	B
Phase	Type de Pièce	Numéro de Lot	Nº de Pièce	Nº de Pièce	Nº de Pièce	Version

Rév.	Date	Etablissement	MODIFICATIONS / COMMENTAIRES
0	15/12/03	CUARTERO oliviier	Edition originale
A	13/4/04	CUARTERO oliviier	MODIF FP STAFF EN BA 13 + remarques M OE
B	1/6/04	CUARTERO oliviier	POSITION FILET D'ENCADREMENT