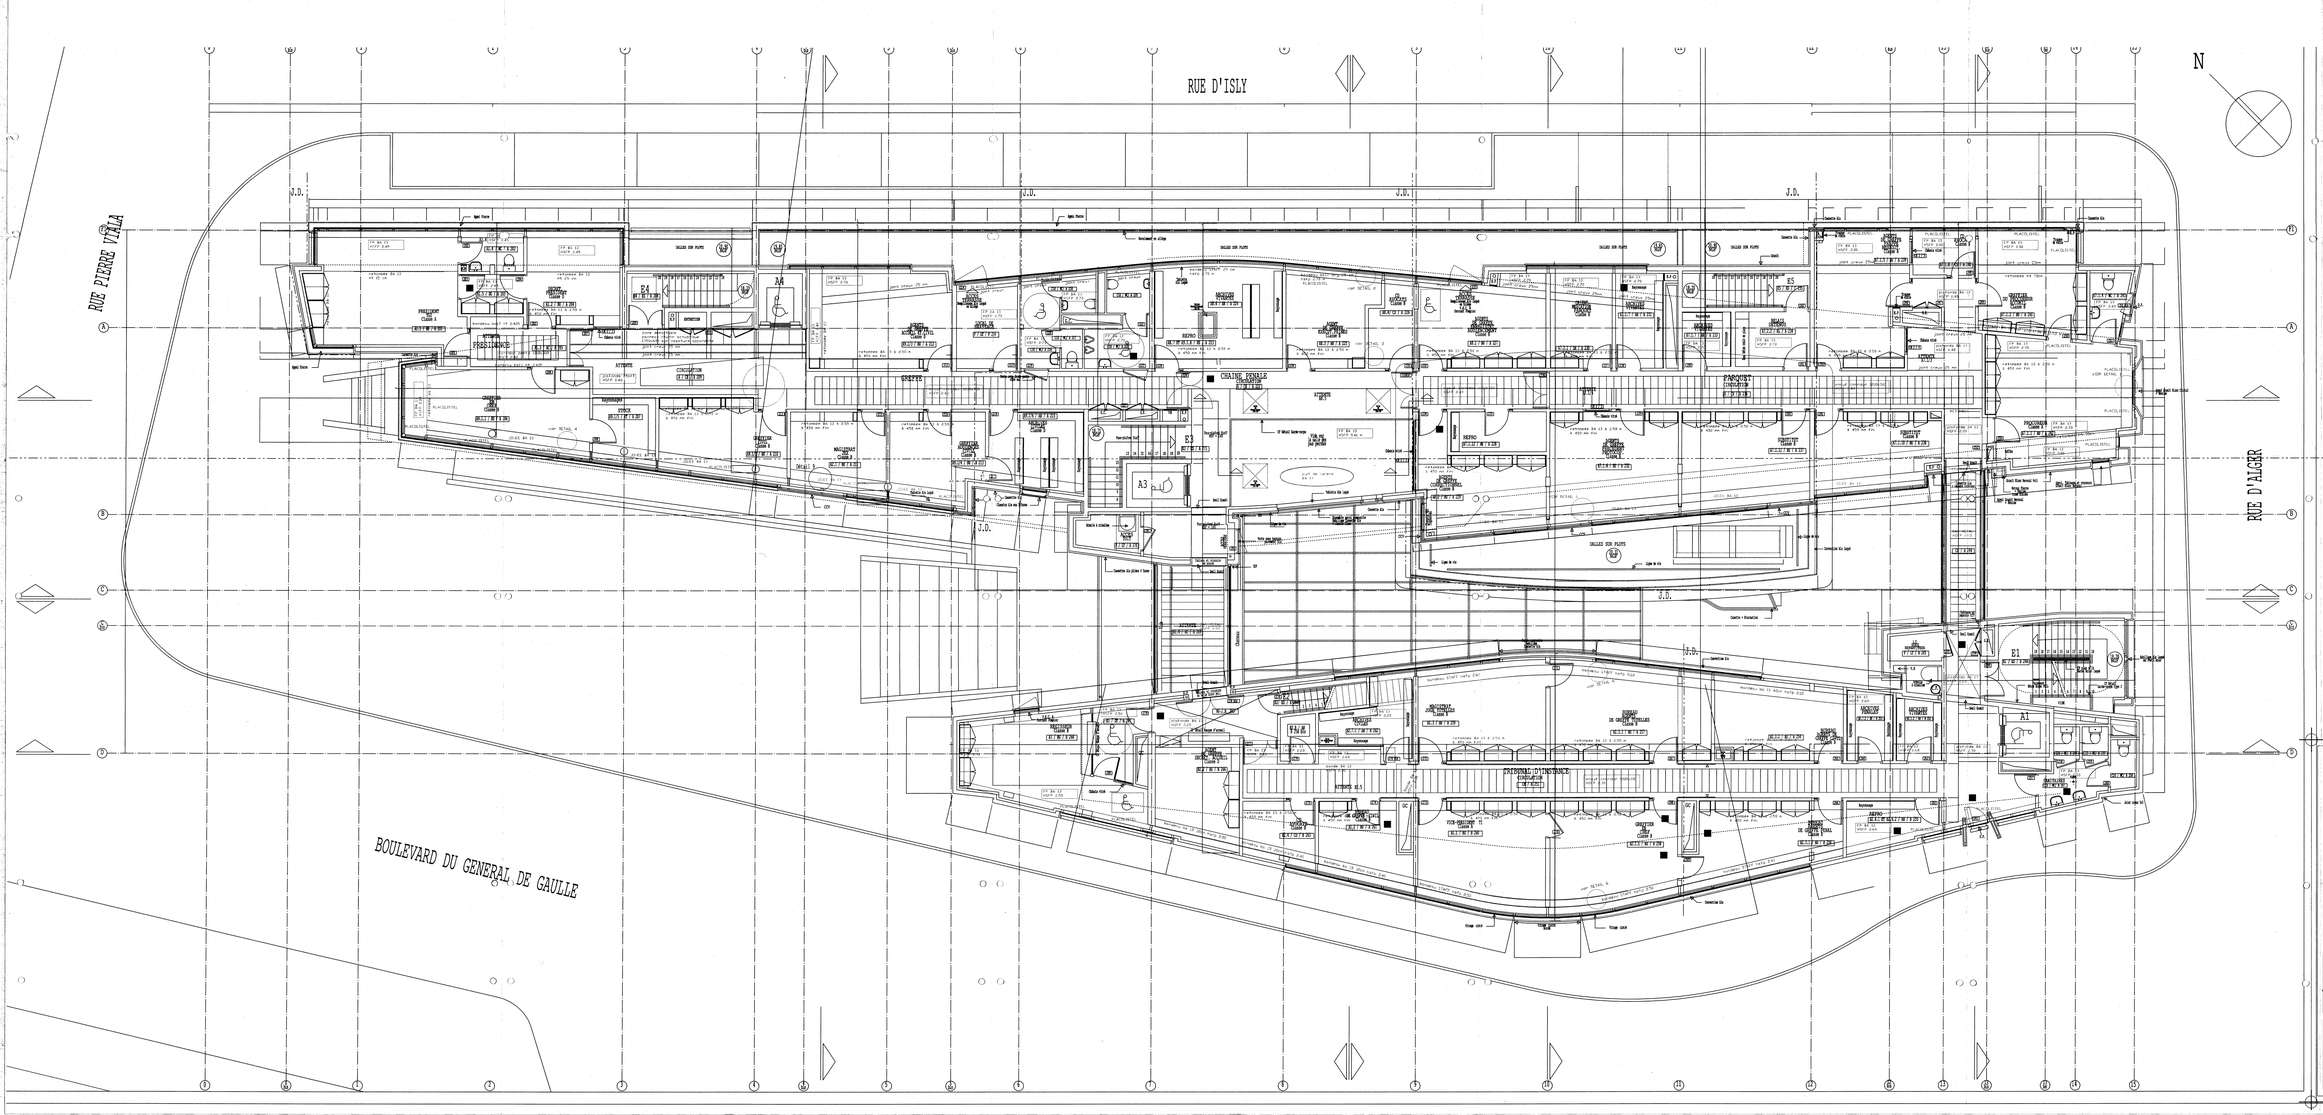

Liberté - Égalité - Fraternité
RÉPUBLIQUE FRANÇAISE

MINISTÈRE DE LA JUSTICE

PALAIS DE JUSTICE DE NARBONNE

CUARTERO S.A.S.
Bluff Plafonds tendus

Visa du Maître d'Oeuvre
VAO
VAO
Date:

B.P.E.
Date:
Visa:
Visa:

Visa de la Cellule de Synthèse
VSO
VSO
Date:

Désignation :

D.O.E
PLAFONDS R+2

EXE	PEO	CUART	014	R+2	004	B
Phase	Type de doc.	Entreprise émettrice	n° de lot	zone	n° de doc.	Révision

Rév.	Date	Etablissement	MODIFICATIONS / COMMENTAIRES
B	18/04	CUARTERO O	position filet d'encadrement
A	13/4/04	CUARTERO O	MODIF staff en BA 13 + corridor 1.80x0.3 attente pendiviroul T.I.
0	12/01/04	CUARTERO olivier	Edition originale