




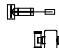



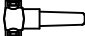
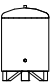









PRODUCTION CIRCUIT PLAFOND RAYONNANT ET RADIATEUR

Légende

Purgeurs		Disconnecteur	
Compteur Eau		Pot à boue	
Vannes 3 Voies		Thermomètre	
Vannes Isolation		Sonde température	
Vannes Equilibrage		Filtre	
Vase expansion		Circulateur Double	
Vidange		Soupape de sécurité	
Clapets anti retour		Groupe sécurité	
Compteur Energétique		Circulateur Simple	

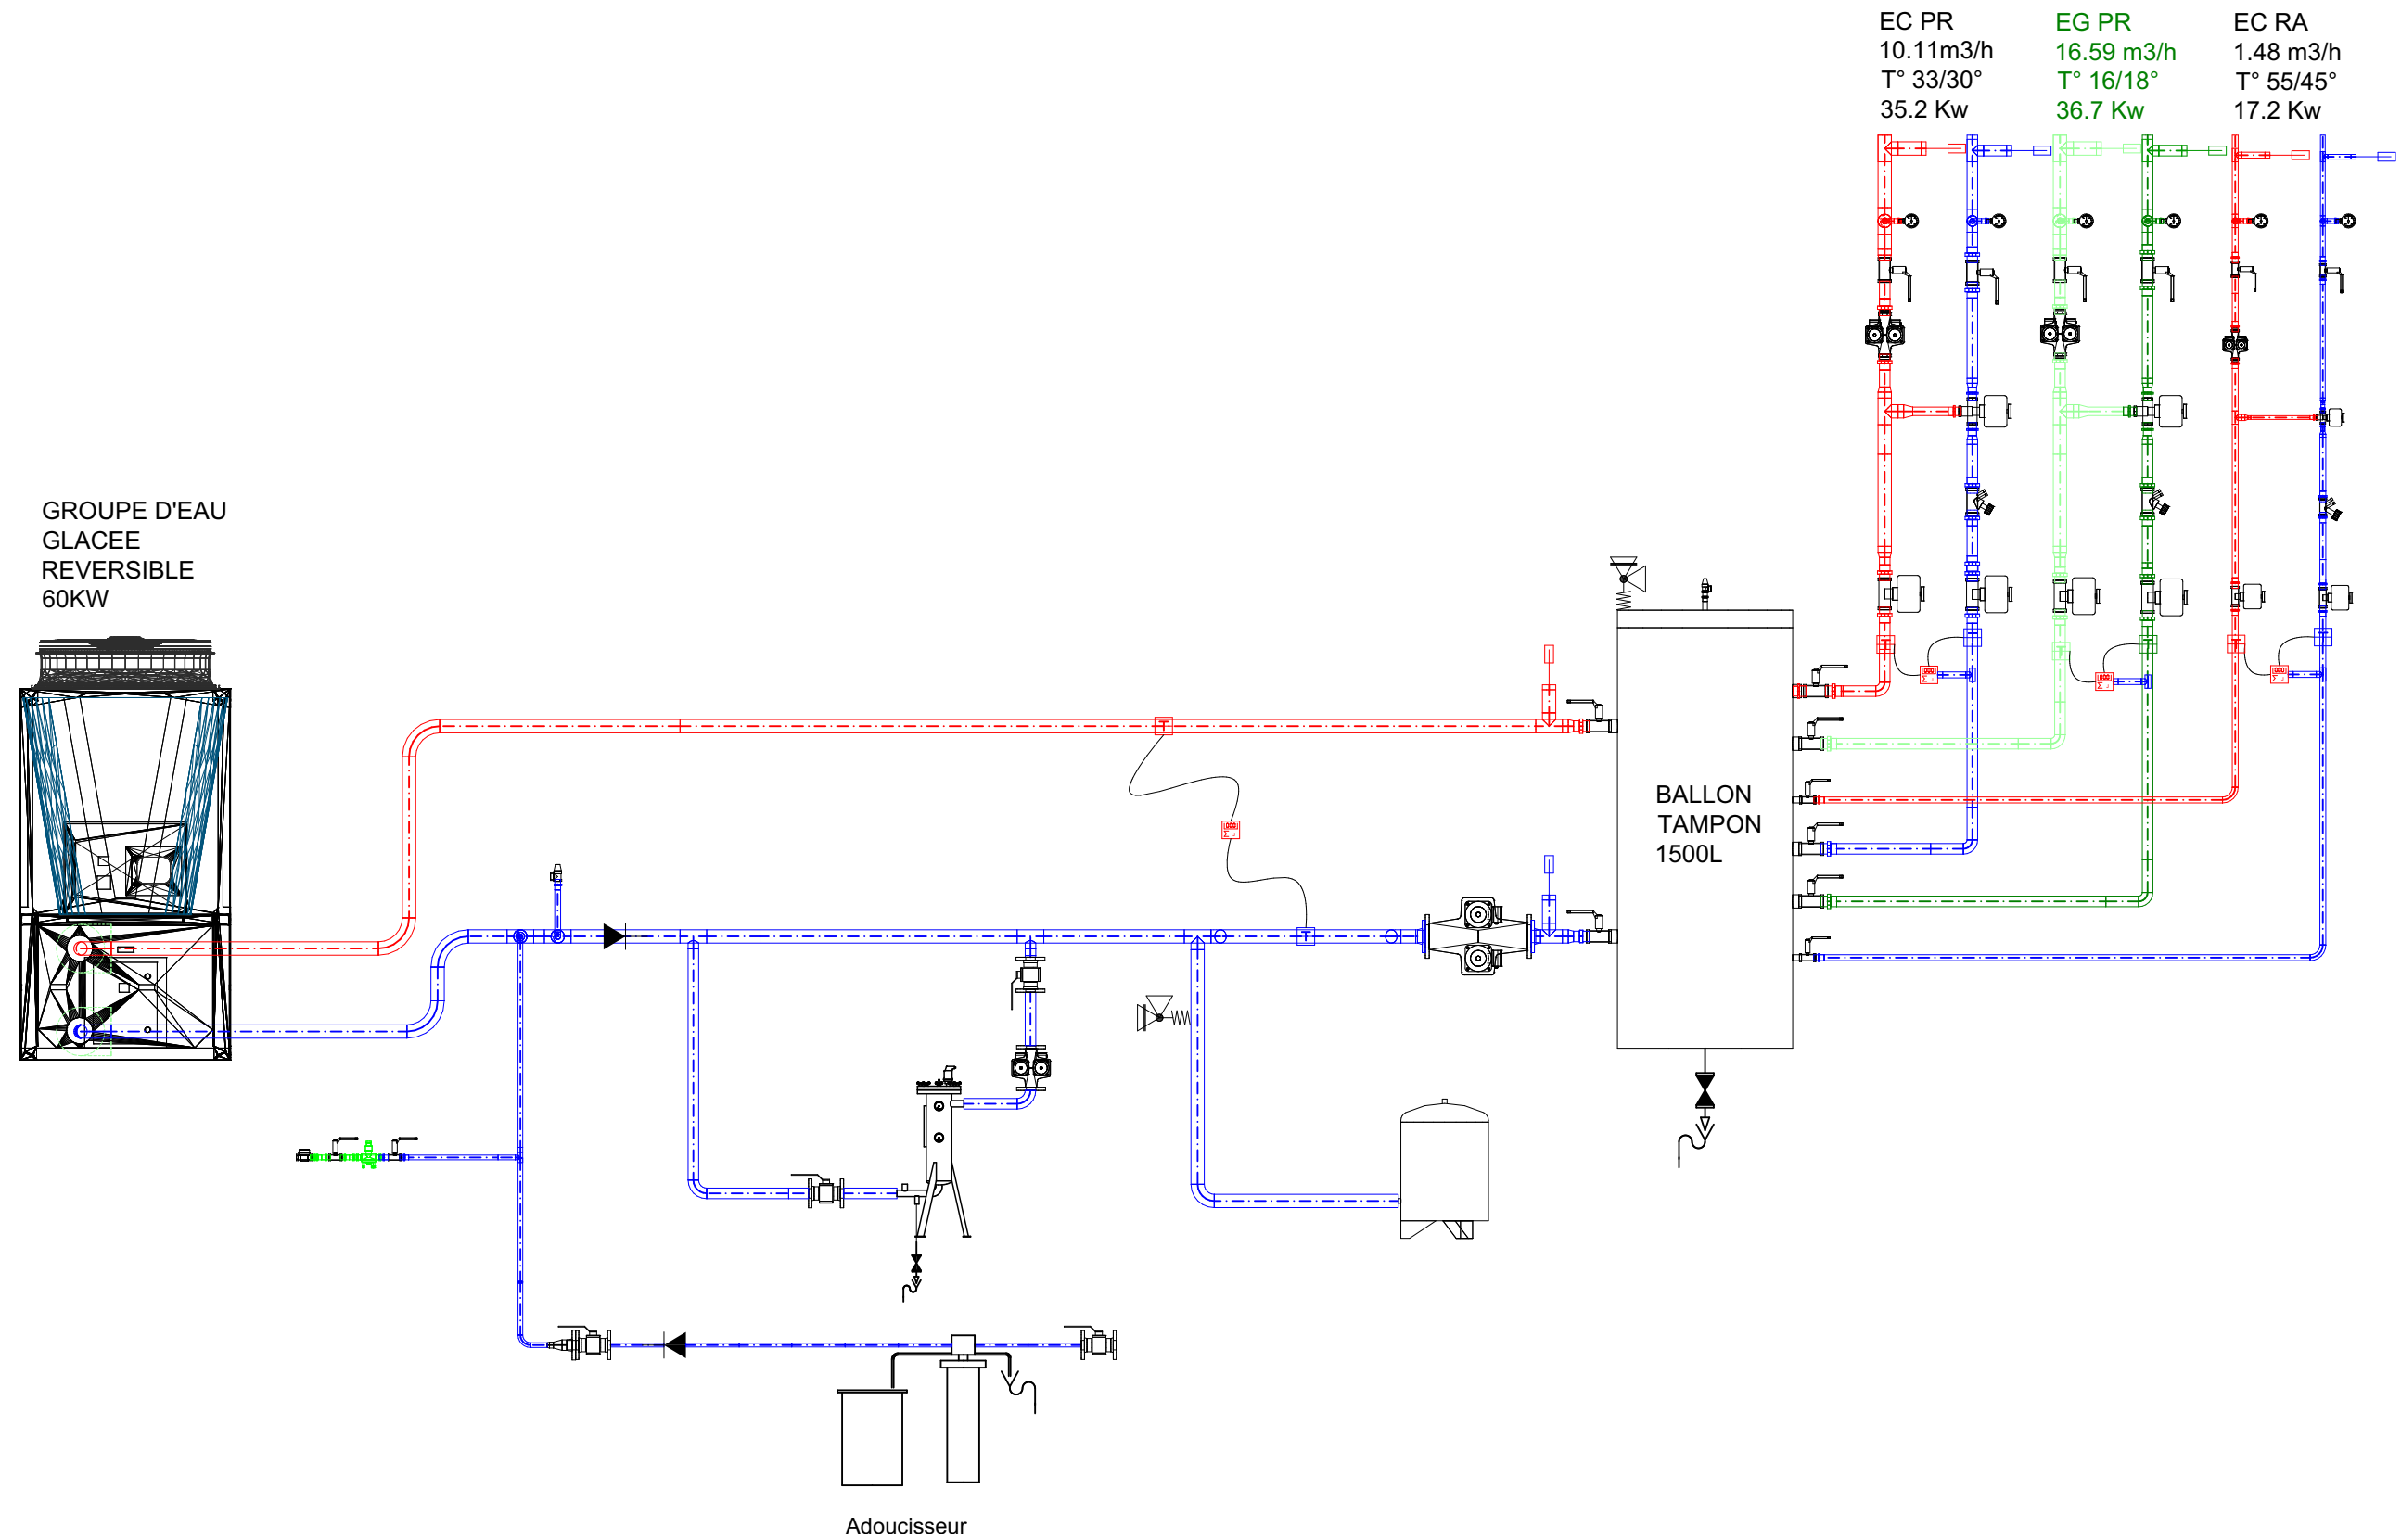

Maitre d'Ouvrage :



Projet : RÉNOVATION
ÉNERGÉTIQUE
DU PALAIS DE JUSTICE DE
NARBONNE



Plans:
Synoptique PR
- RA

Echelle


Emetteur
BET
MBI Energie

Date :
14.10.2025

Version: E

Site-opération :	Phase :	Entité émettrice :	Niveau :	Zone :	Type doc :	N° chrono :	Indice :
			R-1				

PRODUCTION CIRCUIT CTA

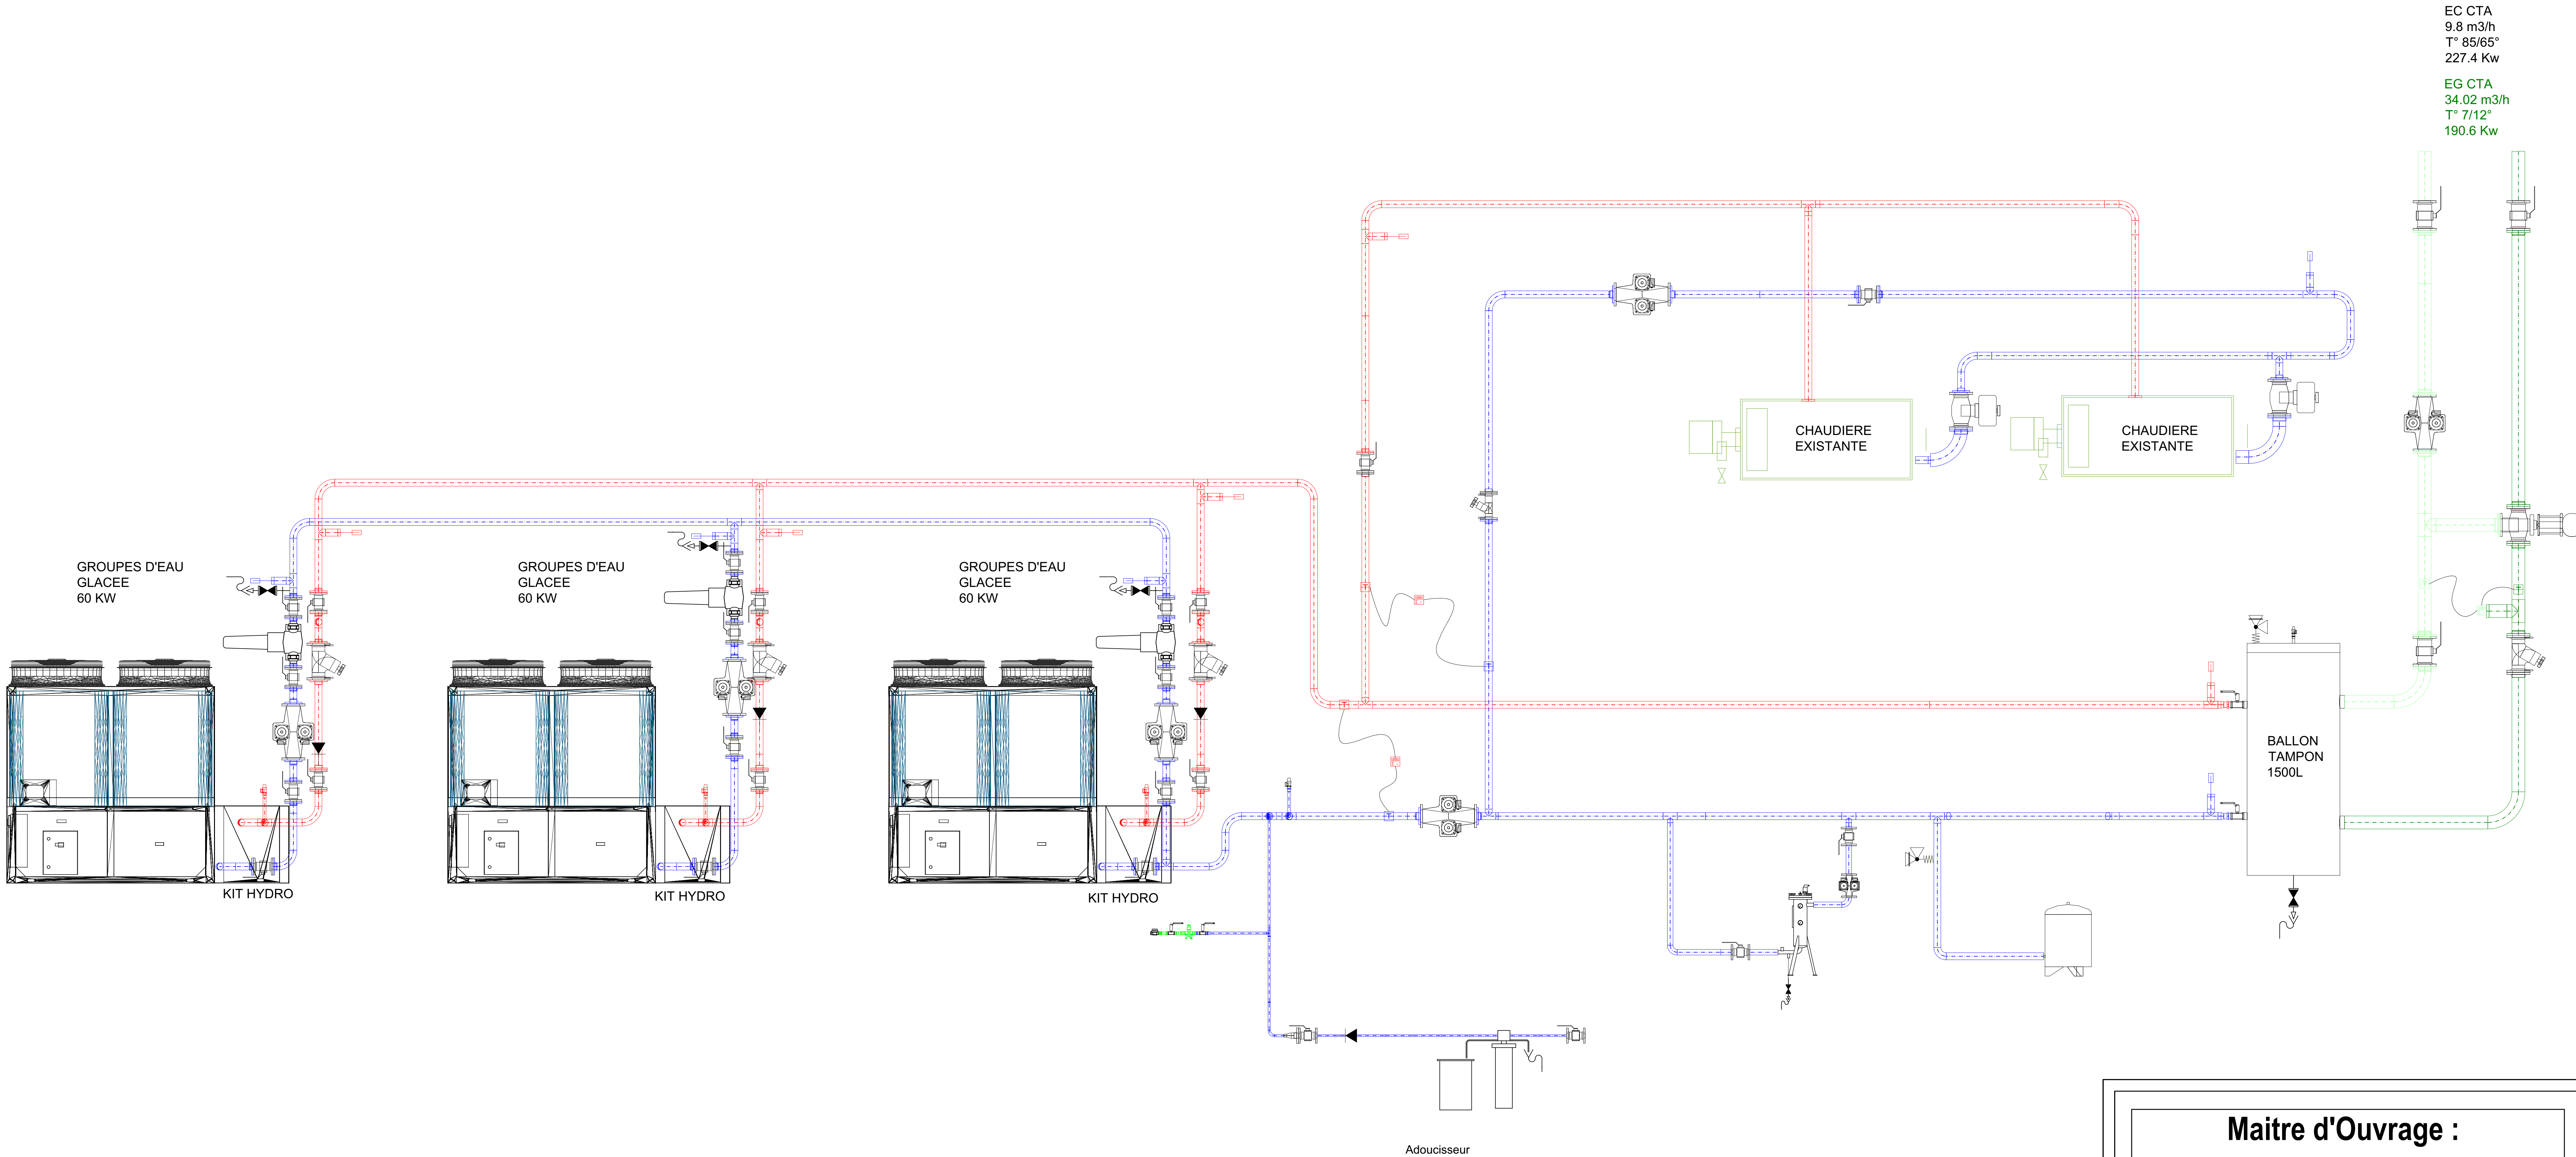

EC CTA
9.8 m3/h
T° 85/65°
227.4 Kw

EG CTA
34.02 m3/h
T° 7/12°
190.6 Kw

Légende

Purgeurs		Disconnecteur	
Compteur Eau		Pot à boue	
Vannes 3 Voies		Thermomètre	
Vannes Isolement		Sonde température	
Vannes Equilibrage		Filtre	
Vase expansion		Circulateur Double	
Vidange		Soupape de sécurité	
Clapets anti retour		Groupe sécurité	
Compteur Energetique		Circulateur Simple	

Maitre d'Ouvrage :

MINISTÈRE
DE LA JUSTICE
*Liberté
Égalité
Fraternité*

Projet : RÉNOVATION
ÉNERGÉTIQUE
DU PALAIS DE JUSTICE DE
NARBONNE

mbi énergie


Titre:
Plans:
Synoptique
CTA
Echelle

Emetteur
BET
MBI Energie

Date :
14.10.2025






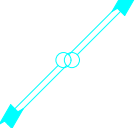


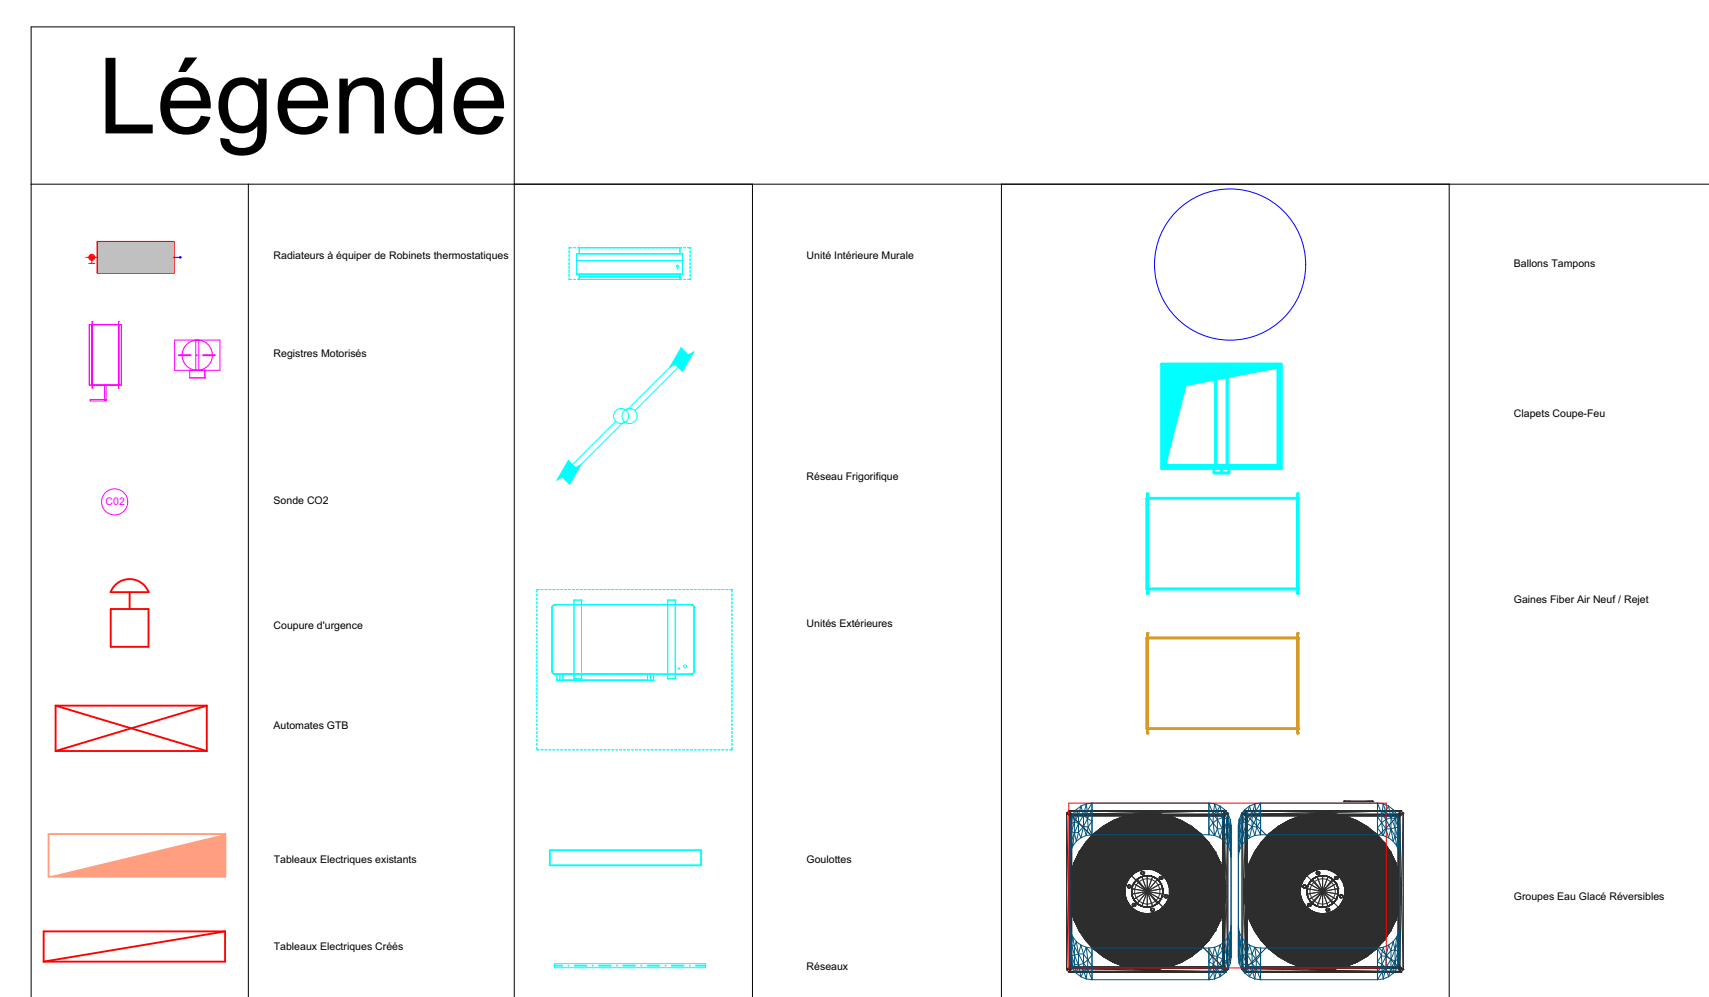
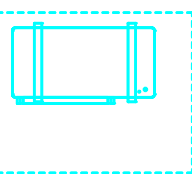
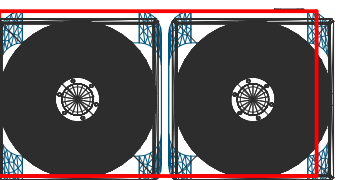
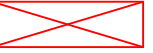



Version: E

Site-operation :	Phase :	Entité amétrice :	Niveau :	Zone :	Type doc :	N° chrono :	Indice :
			R-1				

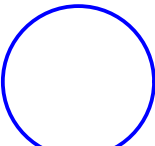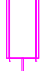

<h1>Maitre d'Ouvrage :</h1> <div style="text-align: center;">  MINISTÈRE DE LA JUSTICE <i>Liberté Égalité Fraternité</i> </div>									
<h2>Projet : RÉNOVATION ÉNERGÉTIQUE DU PALAIS DE JUSTICE DE NARBONNE</h2>									
 mbi énergie <small>MBI ENERGIE.COM</small>			Titre : <h3>Plans: Lots techniques SS</h3> <div style="text-align: right;"> Echelle 1:75 </div>						
Emetteur BET			Date : 14.10.2025			Version: E			
MBI Energie									
Site-opération :	Phase :	Entité émettrice :	Niveau :	Zone :	Type doc :	N° chrono :	Indices :		
			R-1						



Légende							

Maitre d'Ouvrage :


MINISTÈRE
DE LA JUSTICE
*Liberté
Égalité
Fraternité*

Projet : RÉNOVATION
ÉNERGÉTIQUE
DU PALAIS DE JUSTICE DE
NARBONNE

Titre:

Plans:
Lots techniques
RDC bas







Echelle
1:75

Emetteur
BET
MBI Energie

Date :
14.10.2025

Version: E

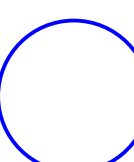Site opération :	Phase :	Entité émettrice :	Niveau :	Zone :	Type doc :	N° chrono :	Indice :
			RDC b				

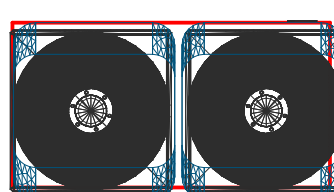Légende					

Maitre d'Ouvrage :



MINISTÈRE
DE LA JUSTICE

Liberté
Égalité
Fraternité

Projet : RÉNOVATION
ÉNERGÉTIQUE
DU PALAIS DE JUSTICE DE
NARBONNE

mbi énergie

Emetteur
BET
MBI Energie

Titre:

Plans:
Lots techniques
RDC haut


Echelle
1:75

Date :
14.10.2025

Version: E

Site opération :	Phase :	Enrê émetrice :	Niveau :	Zone :	Type doc :	N° chrono :	Indice :
			RDC h				

Légende				

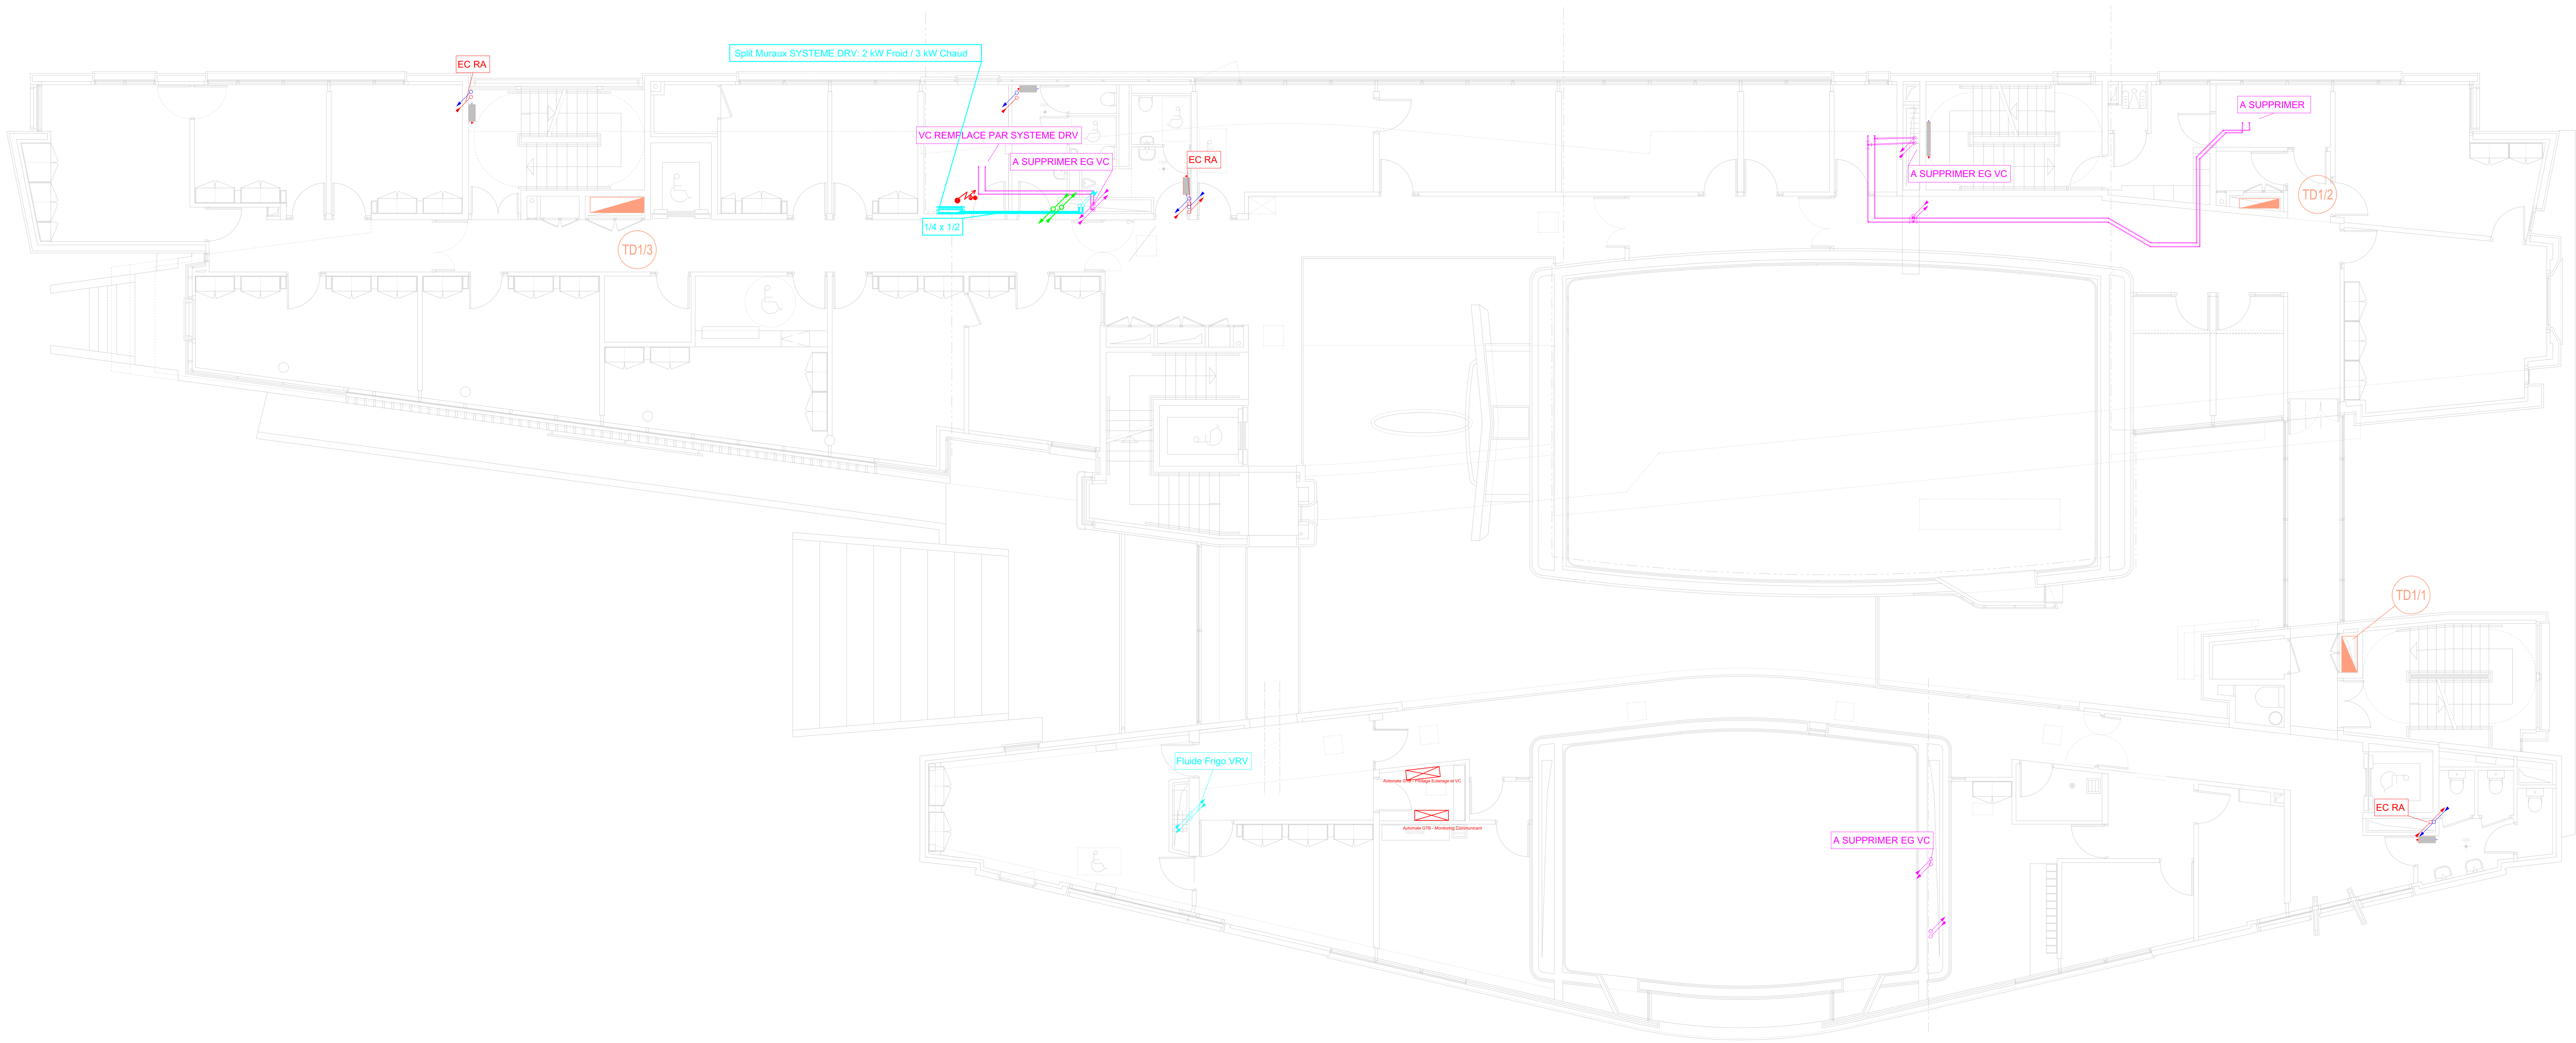

Maitre d'Ouvrage :


MINISTÈRE
DE LA JUSTICE
*Liberté
Égalité
Fraternité*

Projet : RÉNOVATION
ÉNERGÉTIQUE
DU PALAIS DE JUSTICE DE
NARBONNE

Emetteur
BET
MBI Energie


Date :
14.10.2025

Version: E

Plans:
Lots techniques
R+1


Echelle
1:75

Site opération :	Phase :	Entité émettrice :	Niveau :	Zone :	Type doc :	N° chrono :	Indice :
			R+1				

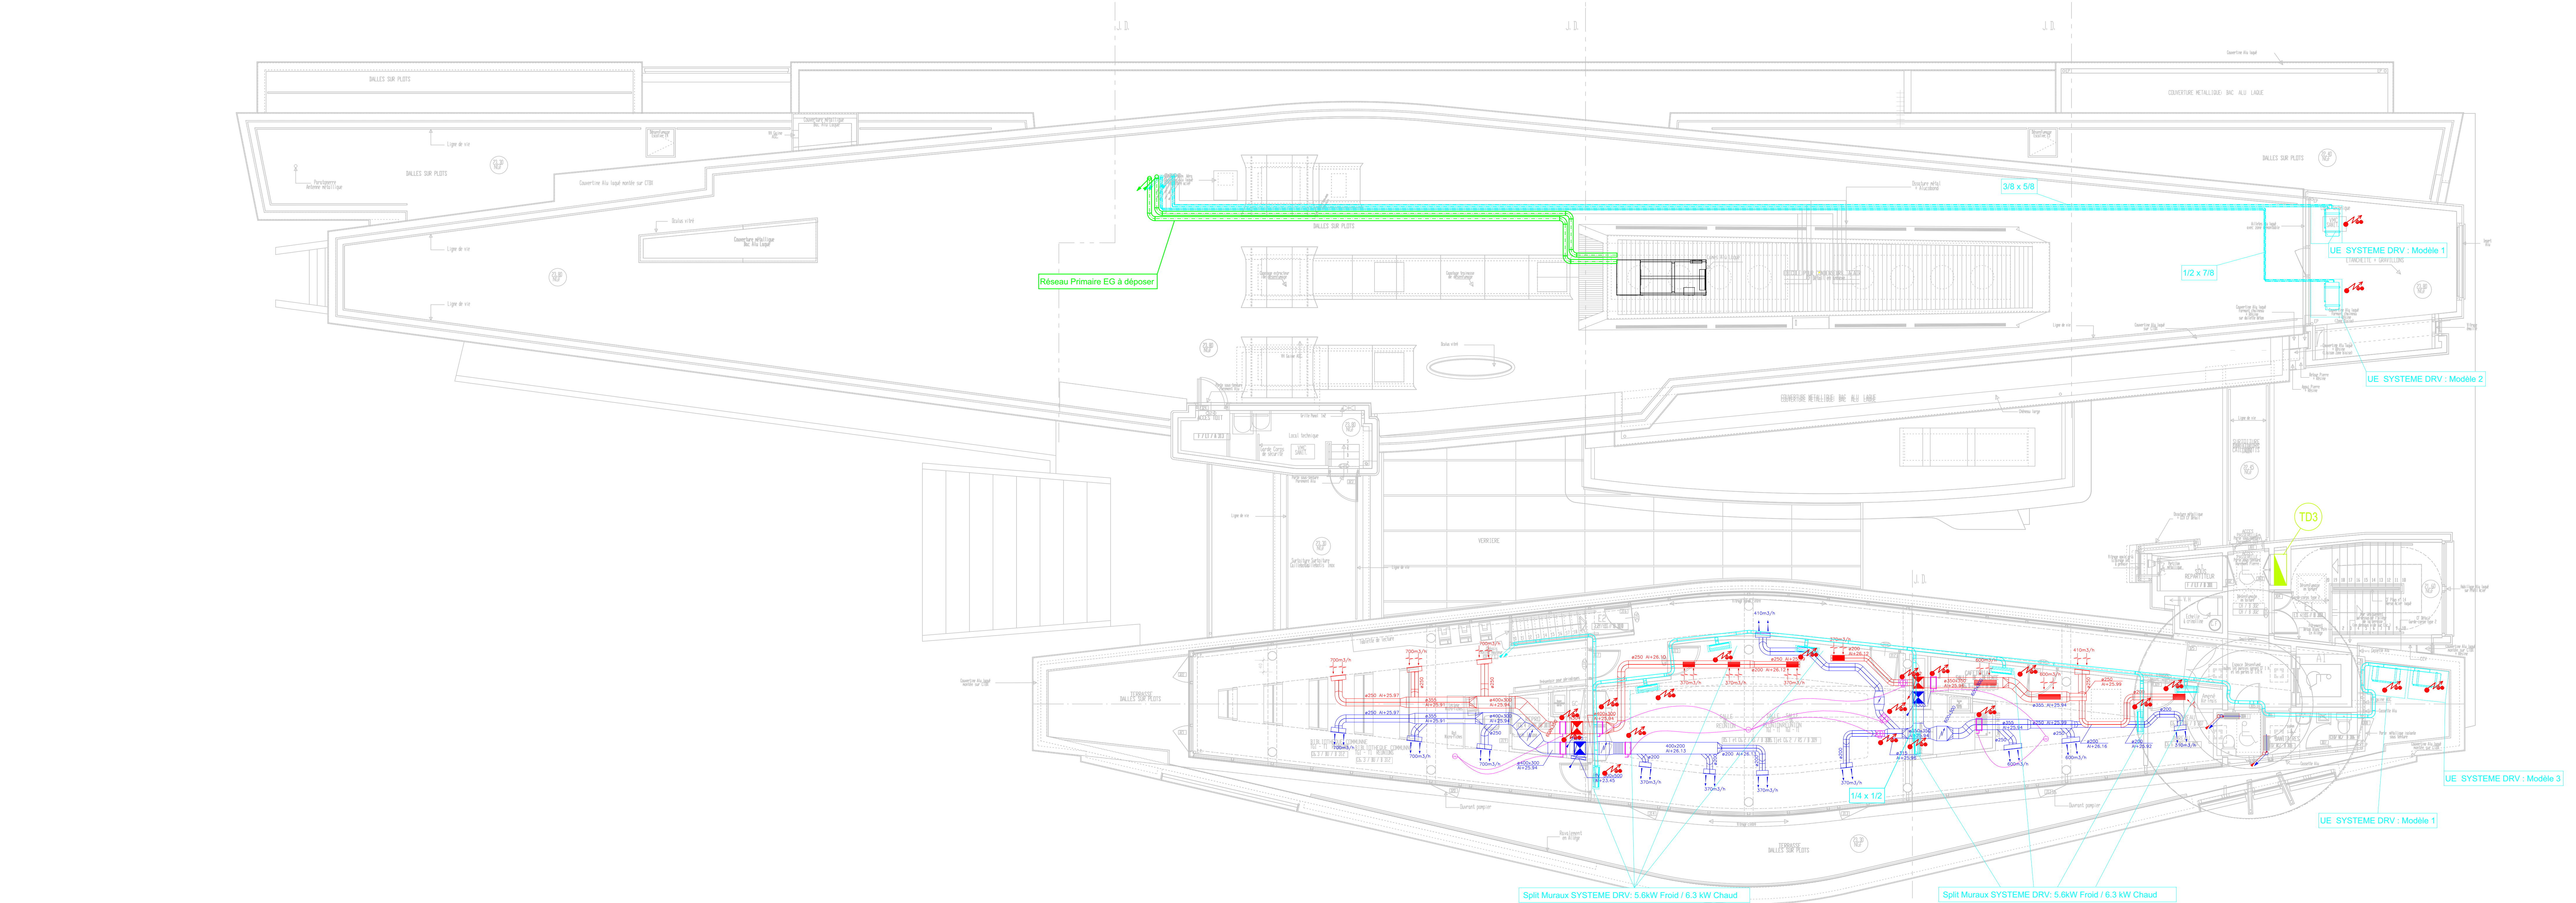

Légende				

Maitre d'Ouvrage :


MINISTÈRE
DE LA JUSTICE
*Liberté
Égalité
Fraternité*

Projet : RÉNOVATION
ÉNERGÉTIQUE
DU PALAIS DE JUSTICE DE
NARBONNE

Titre:

Plans:
Lots techniques
R+3

Echelle:
1:75

Emetteur
BET
MBI Energie

Date :
14.10.2025

Version: E

Site opération :	Phase :	Entité émettrice :	Niveau :	Zone :	Type doc :	N° chrono :	Indice :
			R+3				