


NOTA:
Les éléments verticaux et horizontaux créés présenteront une stabilité au feu de 30 minutes

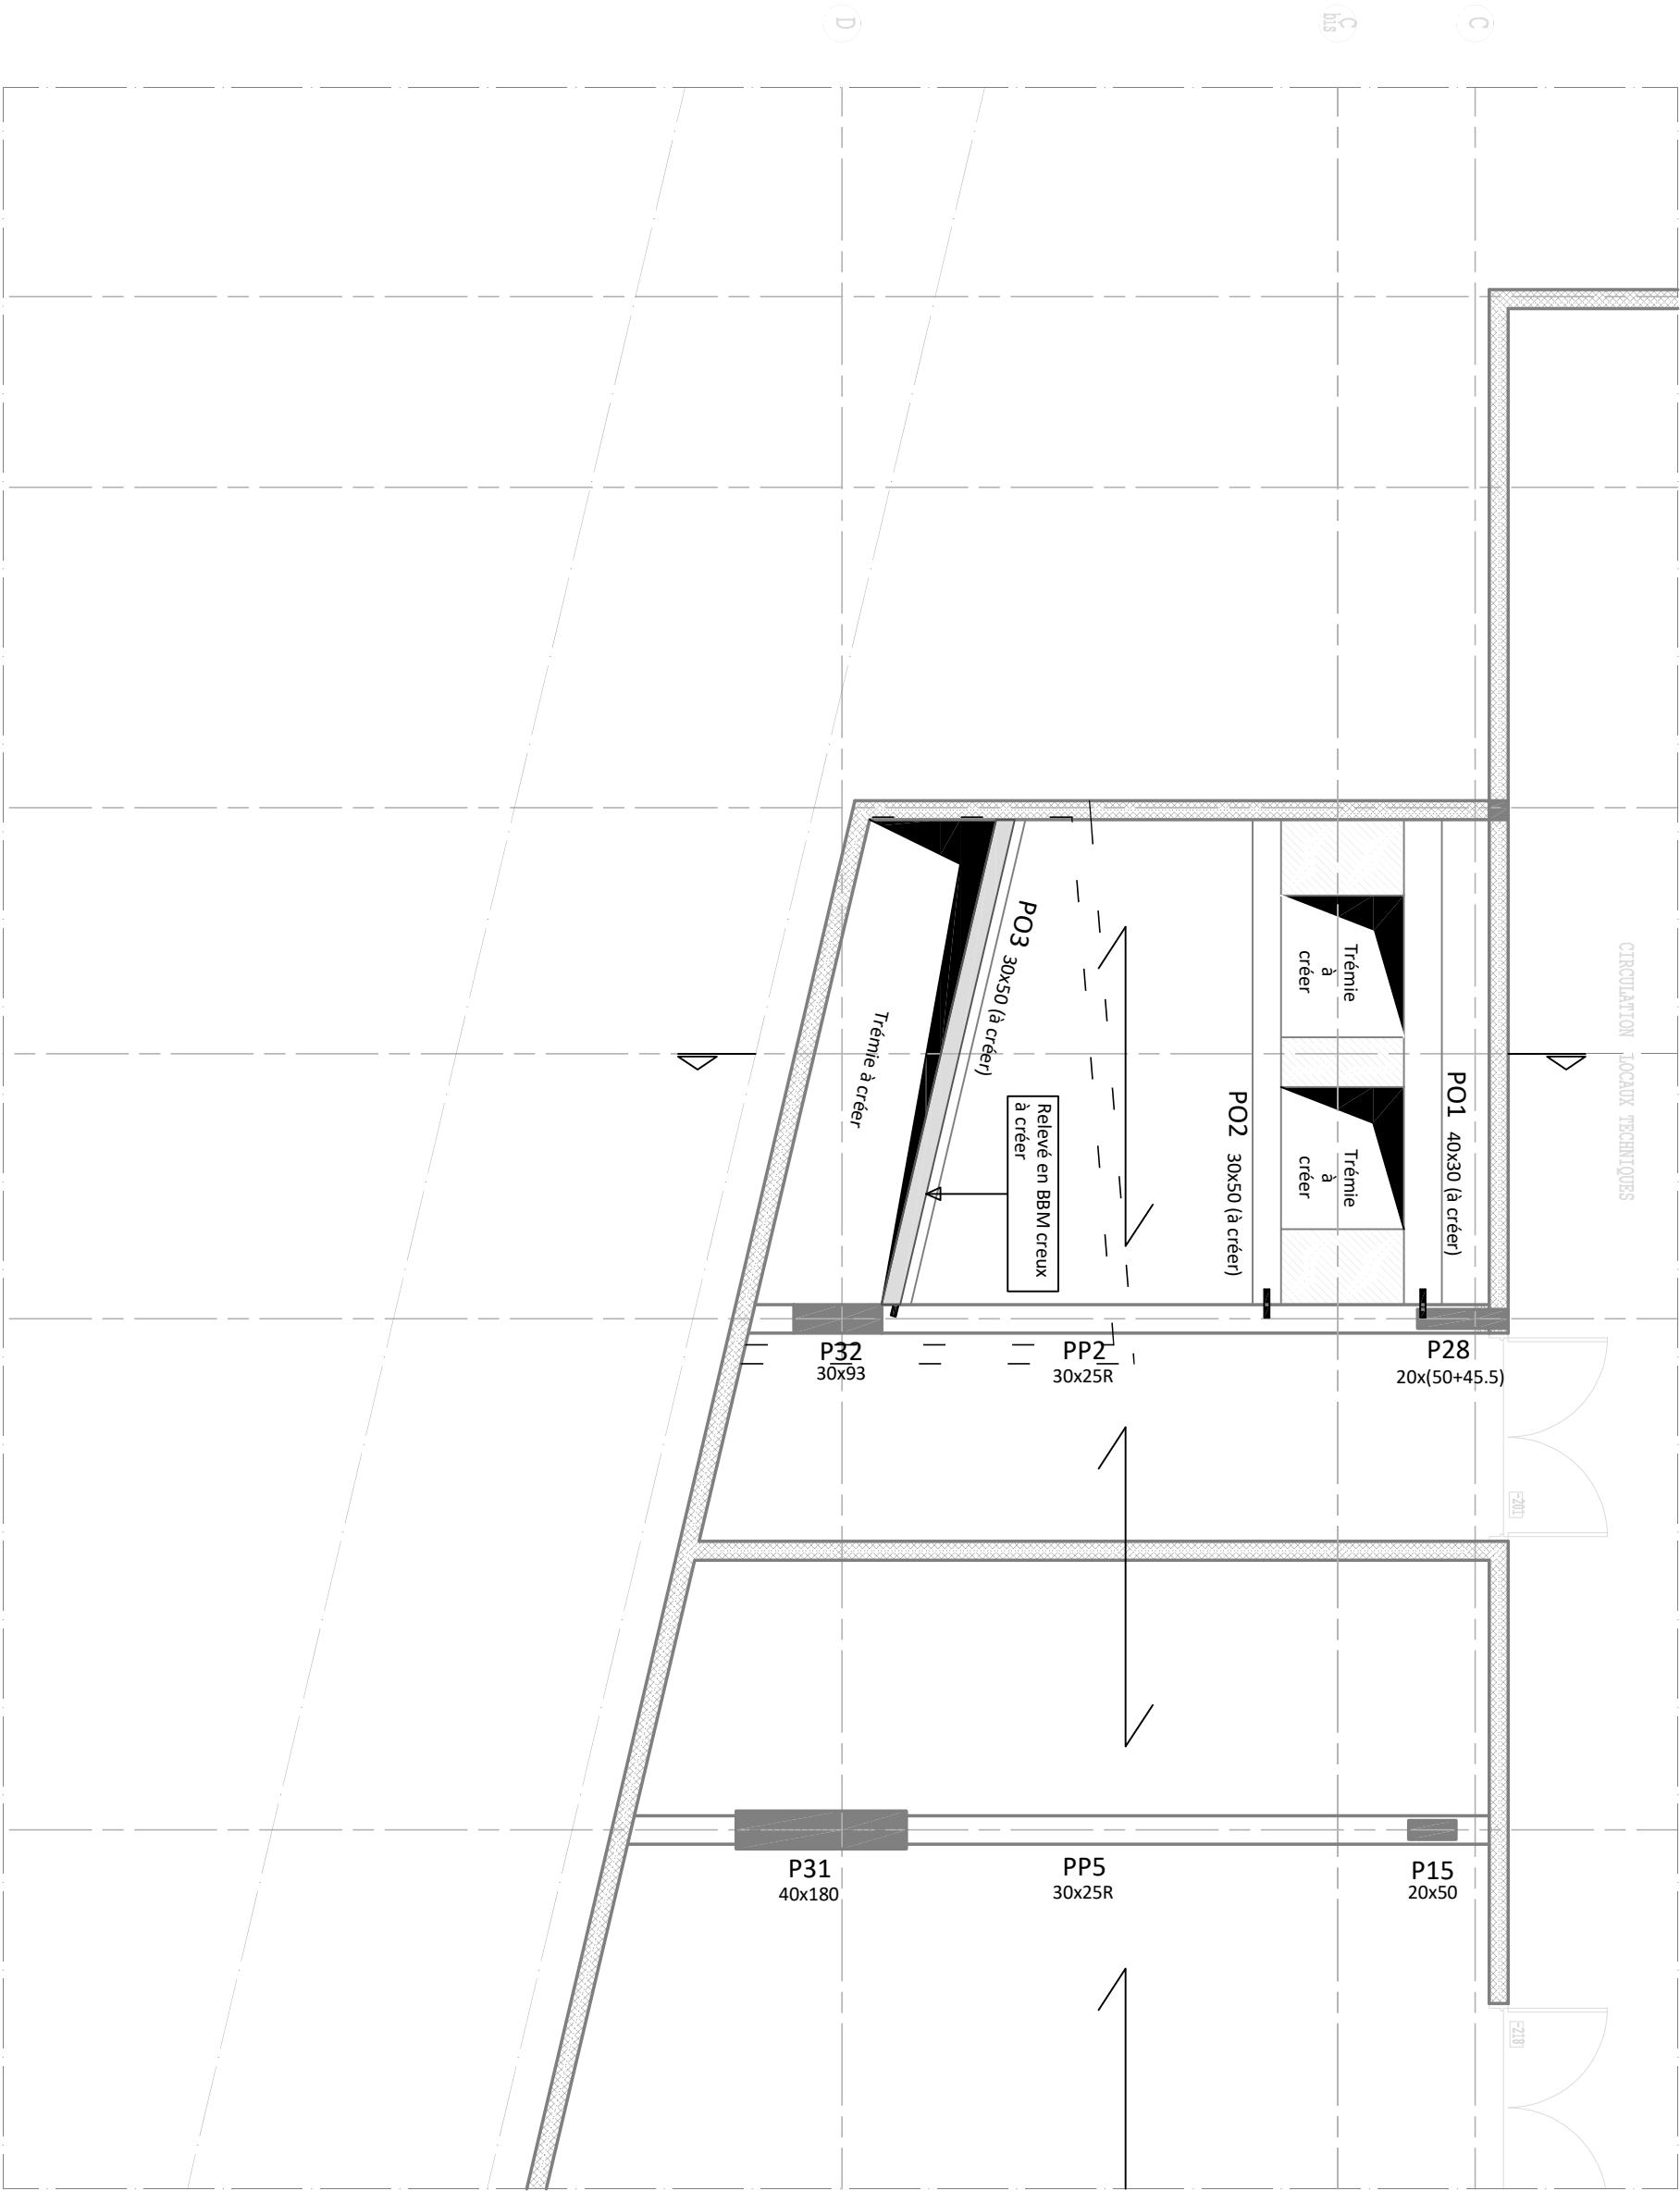

LEGENDE

Dalle béton reconstruite

Paveaux existants

Voies existants

Goutres

Garde-corps maçonné à créer

TRIBUNAL DE NARBONNE

19 Boulevard Général de Gaulle
11000 Narbonne

Phase	PRO
N° Affaire	1517

REHABILITATION - EXTENSION



Géotechnicien

Bureau de contrôle

Architecte

Entreprise

N° Plan	04	SUPERSTRUCTURE
	PLANCHER HAUT SOUS-SOL	
Estime	VUE EN PLAN - COFFRAGE	

Version	Date	Donnée entrée pour l'étude	Nature	Vérification	Approuvé
A	15/09/2025	Projet de plan	AS	VM	VM
B	03/10/2025	Dossier de plan	AS	VM	VM