


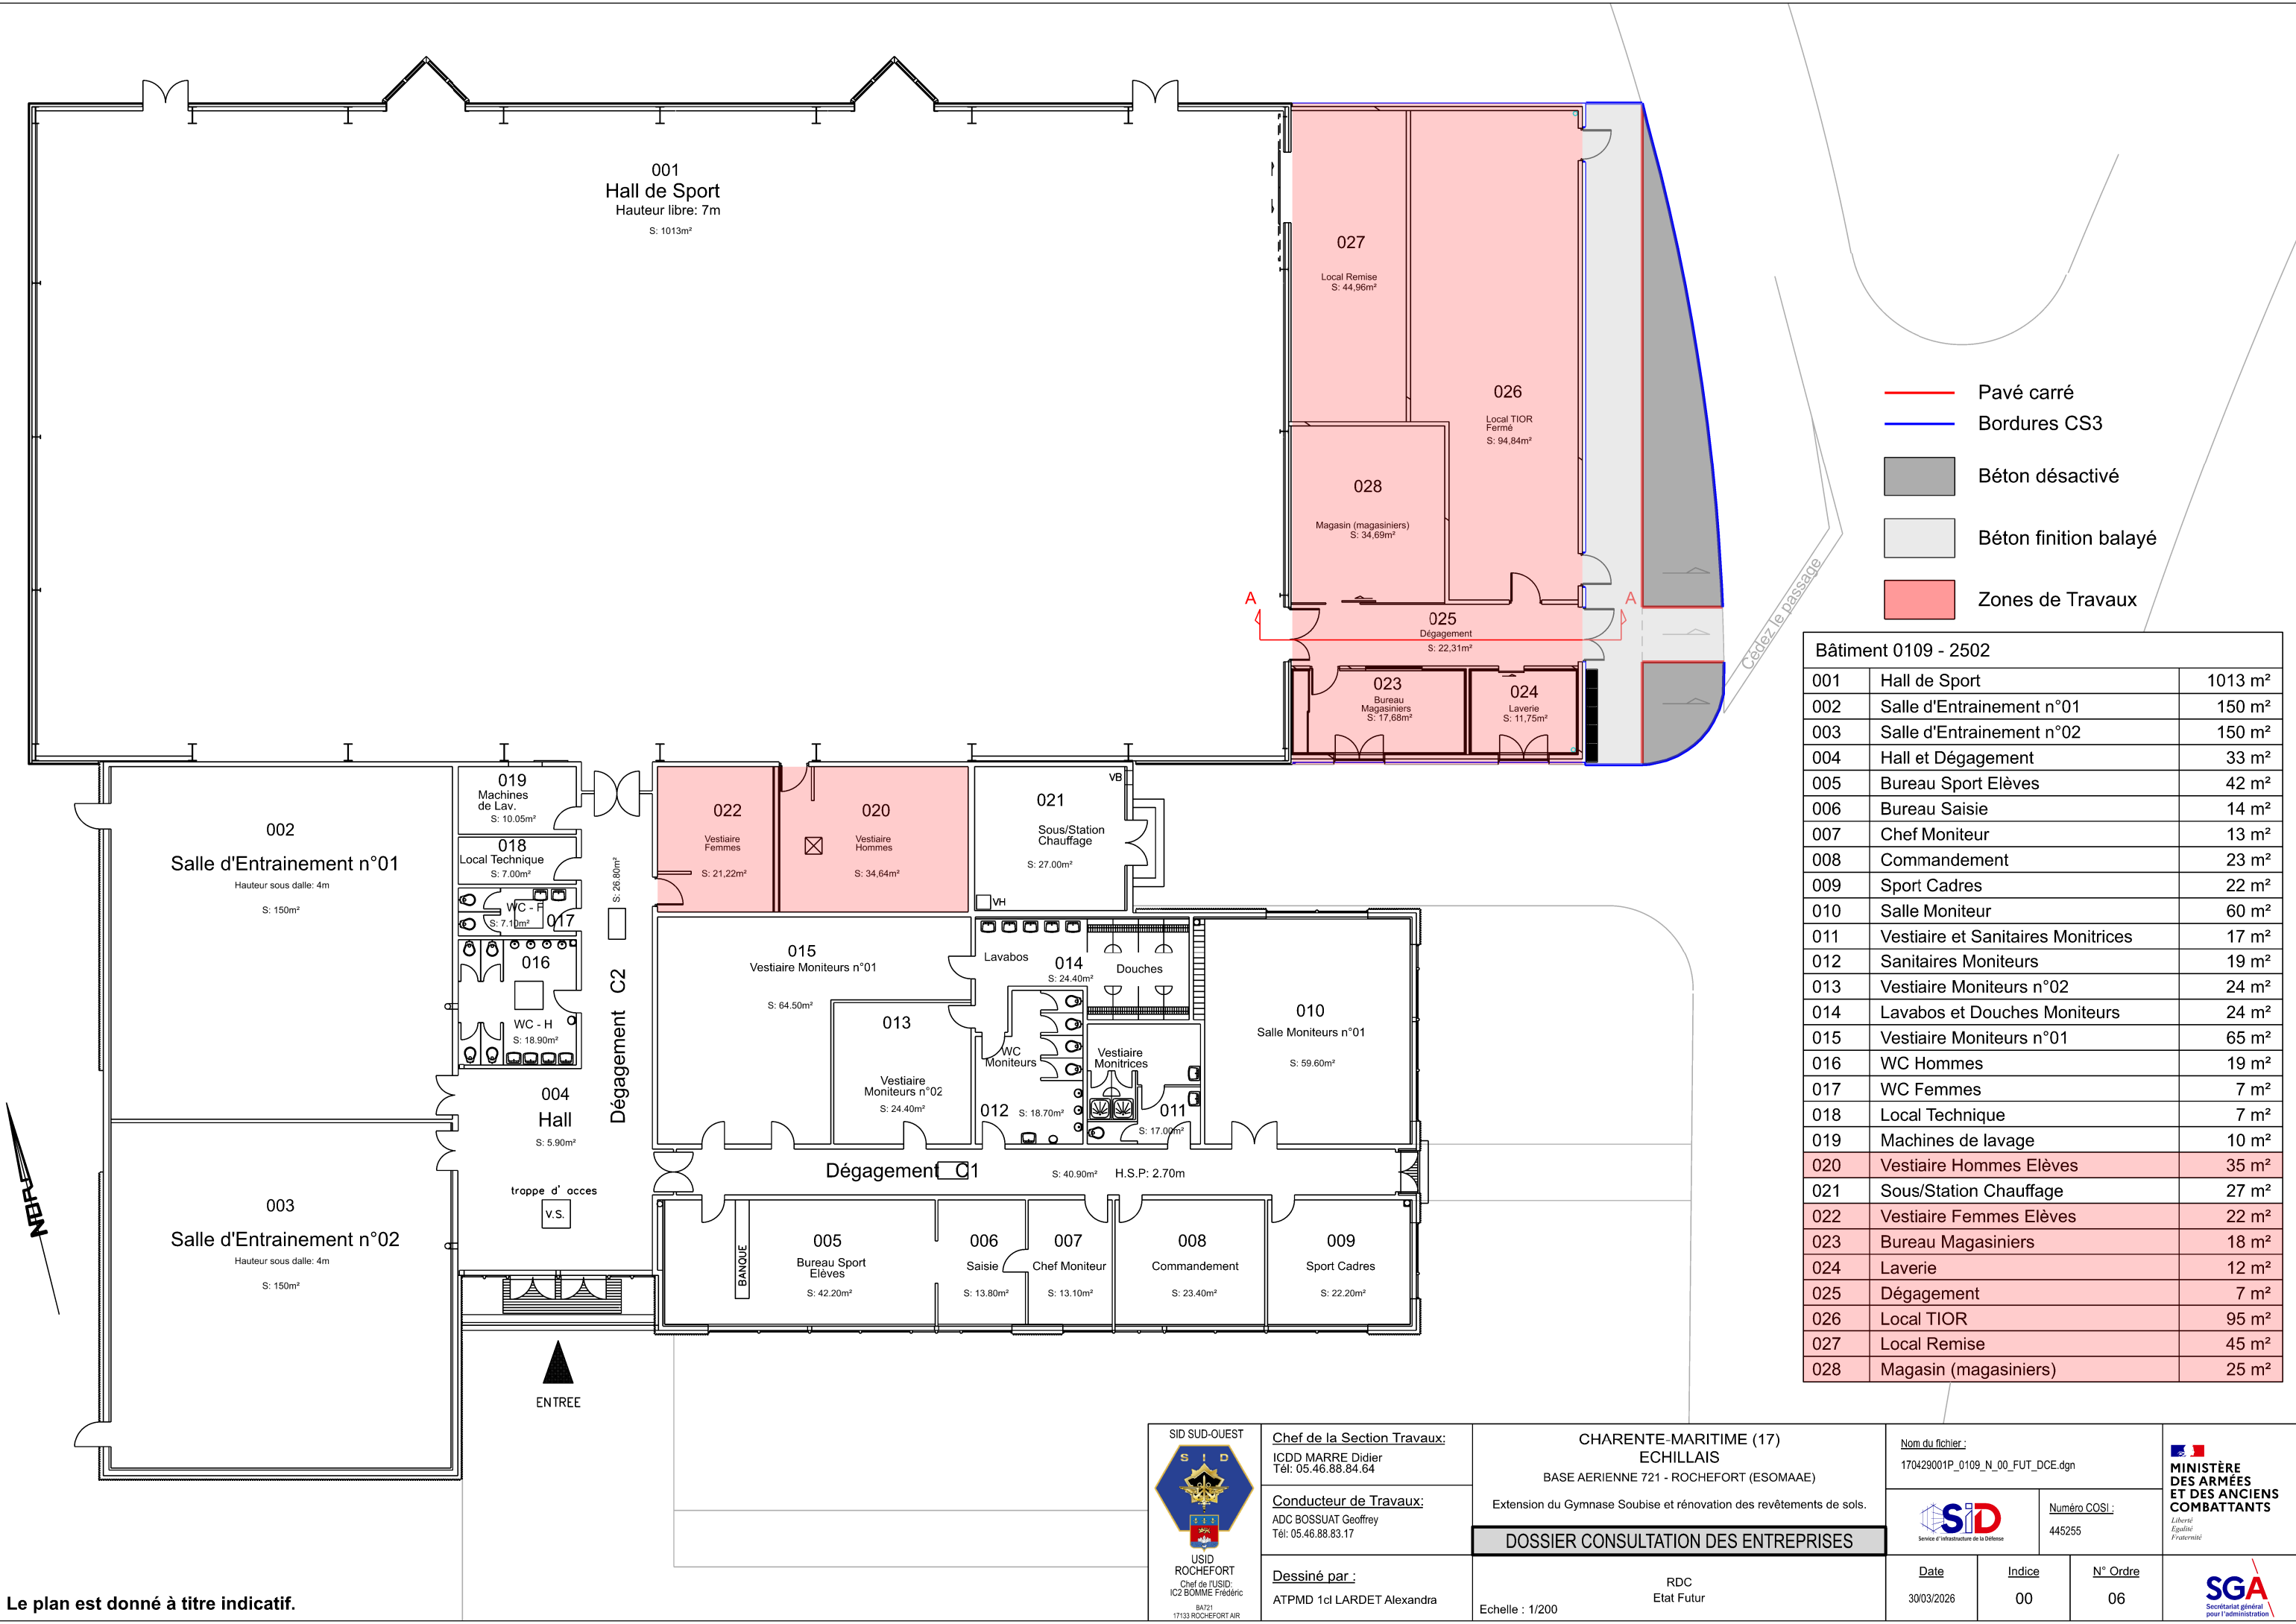

Le plan est donné à titre indicatif.

- Pavé carré
- Bordures CS3
- Béton désactivé
- Béton finition balayé
- Zones de Travaux

Bâtiment 0109 - 2502		
001	Hall de Sport	1013 m²
002	Salle d'Entrainement n°01	150 m²
003	Salle d'Entrainement n°02	150 m²
004	Hall et Dégagement	33 m²
005	Bureau Sport Elèves	42 m²
006	Bureau Saisie	14 m²
007	Chef Moniteur	13 m²
008	Commandement	23 m²
009	Sport Cadres	22 m²
010	Salle Moniteur	60 m²
011	Vestiaire et Sanitaires Monitrices	17 m²
012	Sanitaires Moniteurs	19 m²
013	Vestiaire Moniteurs n°02	24 m²
014	Lavabos et Douches Moniteurs	24 m²
015	Vestiaire Moniteurs n°01	65 m²
016	WC Hommes	19 m²
017	WC Femmes	7 m²
018	Local Technique	7 m²
019	Machines de lavage	10 m²
020	Vestiaire Hommes Elèves	35 m²
021	Sous/Station Chauffage	27 m²
022	Vestiaire Femmes Elèves	22 m²
023	Bureau Magasiniers	18 m²
024	Laverie	12 m²
025	Dégagement	7 m²
026	Local TIOR	95 m²
027	Local Remise	45 m²
028	Magasin (magasiniers)	25 m²



SID
USID
ROCHEFORT
Chef de l'USID:
IC2 BOMME Frédéric
BA721
17133 ROCHEFORT AIR

Chef de la Section Travaux:
ICDD MARRE Didier
Tél: 05.46.88.84.64

Conducteur de Travaux:
ADC BOSSUAT Geoffrey
Tél: 05.46.88.83.17

Dessiné par :
ATPMD 1cl LARDET Alexandra

CHARENTE-MARITIME (17)
ECHILLAIS
BASE AERIEENNE 721 - ROCHEFORT (ESOMAAE)

Extension du Gymnase Soubise et rénovation des revêtements de sols.

DOSSIER CONSULTATION DES ENTREPRISES

RDC
Etat Futur

Echelle : 1/200

Nom du fichier :
170429001P_0109_N_00_FUT_DCE.dgn



Service d'Infrastructure de la Défense

Numéro COSI :
445255

Date 30/03/2026	Indice 00	N° Ordre 06
--------------------	--------------	----------------



MINISTÈRE
DES ARMÉES
ET DES ANCIENS
COMBATTANTS

Liberté
Egalité
Fraternité



SGA
Secrétariat général
pour l'administration