



DEBIT AIR NEUF HYGIENIQUE INSUFFISANT SUIVANT EFFECTIF SUR PLAN

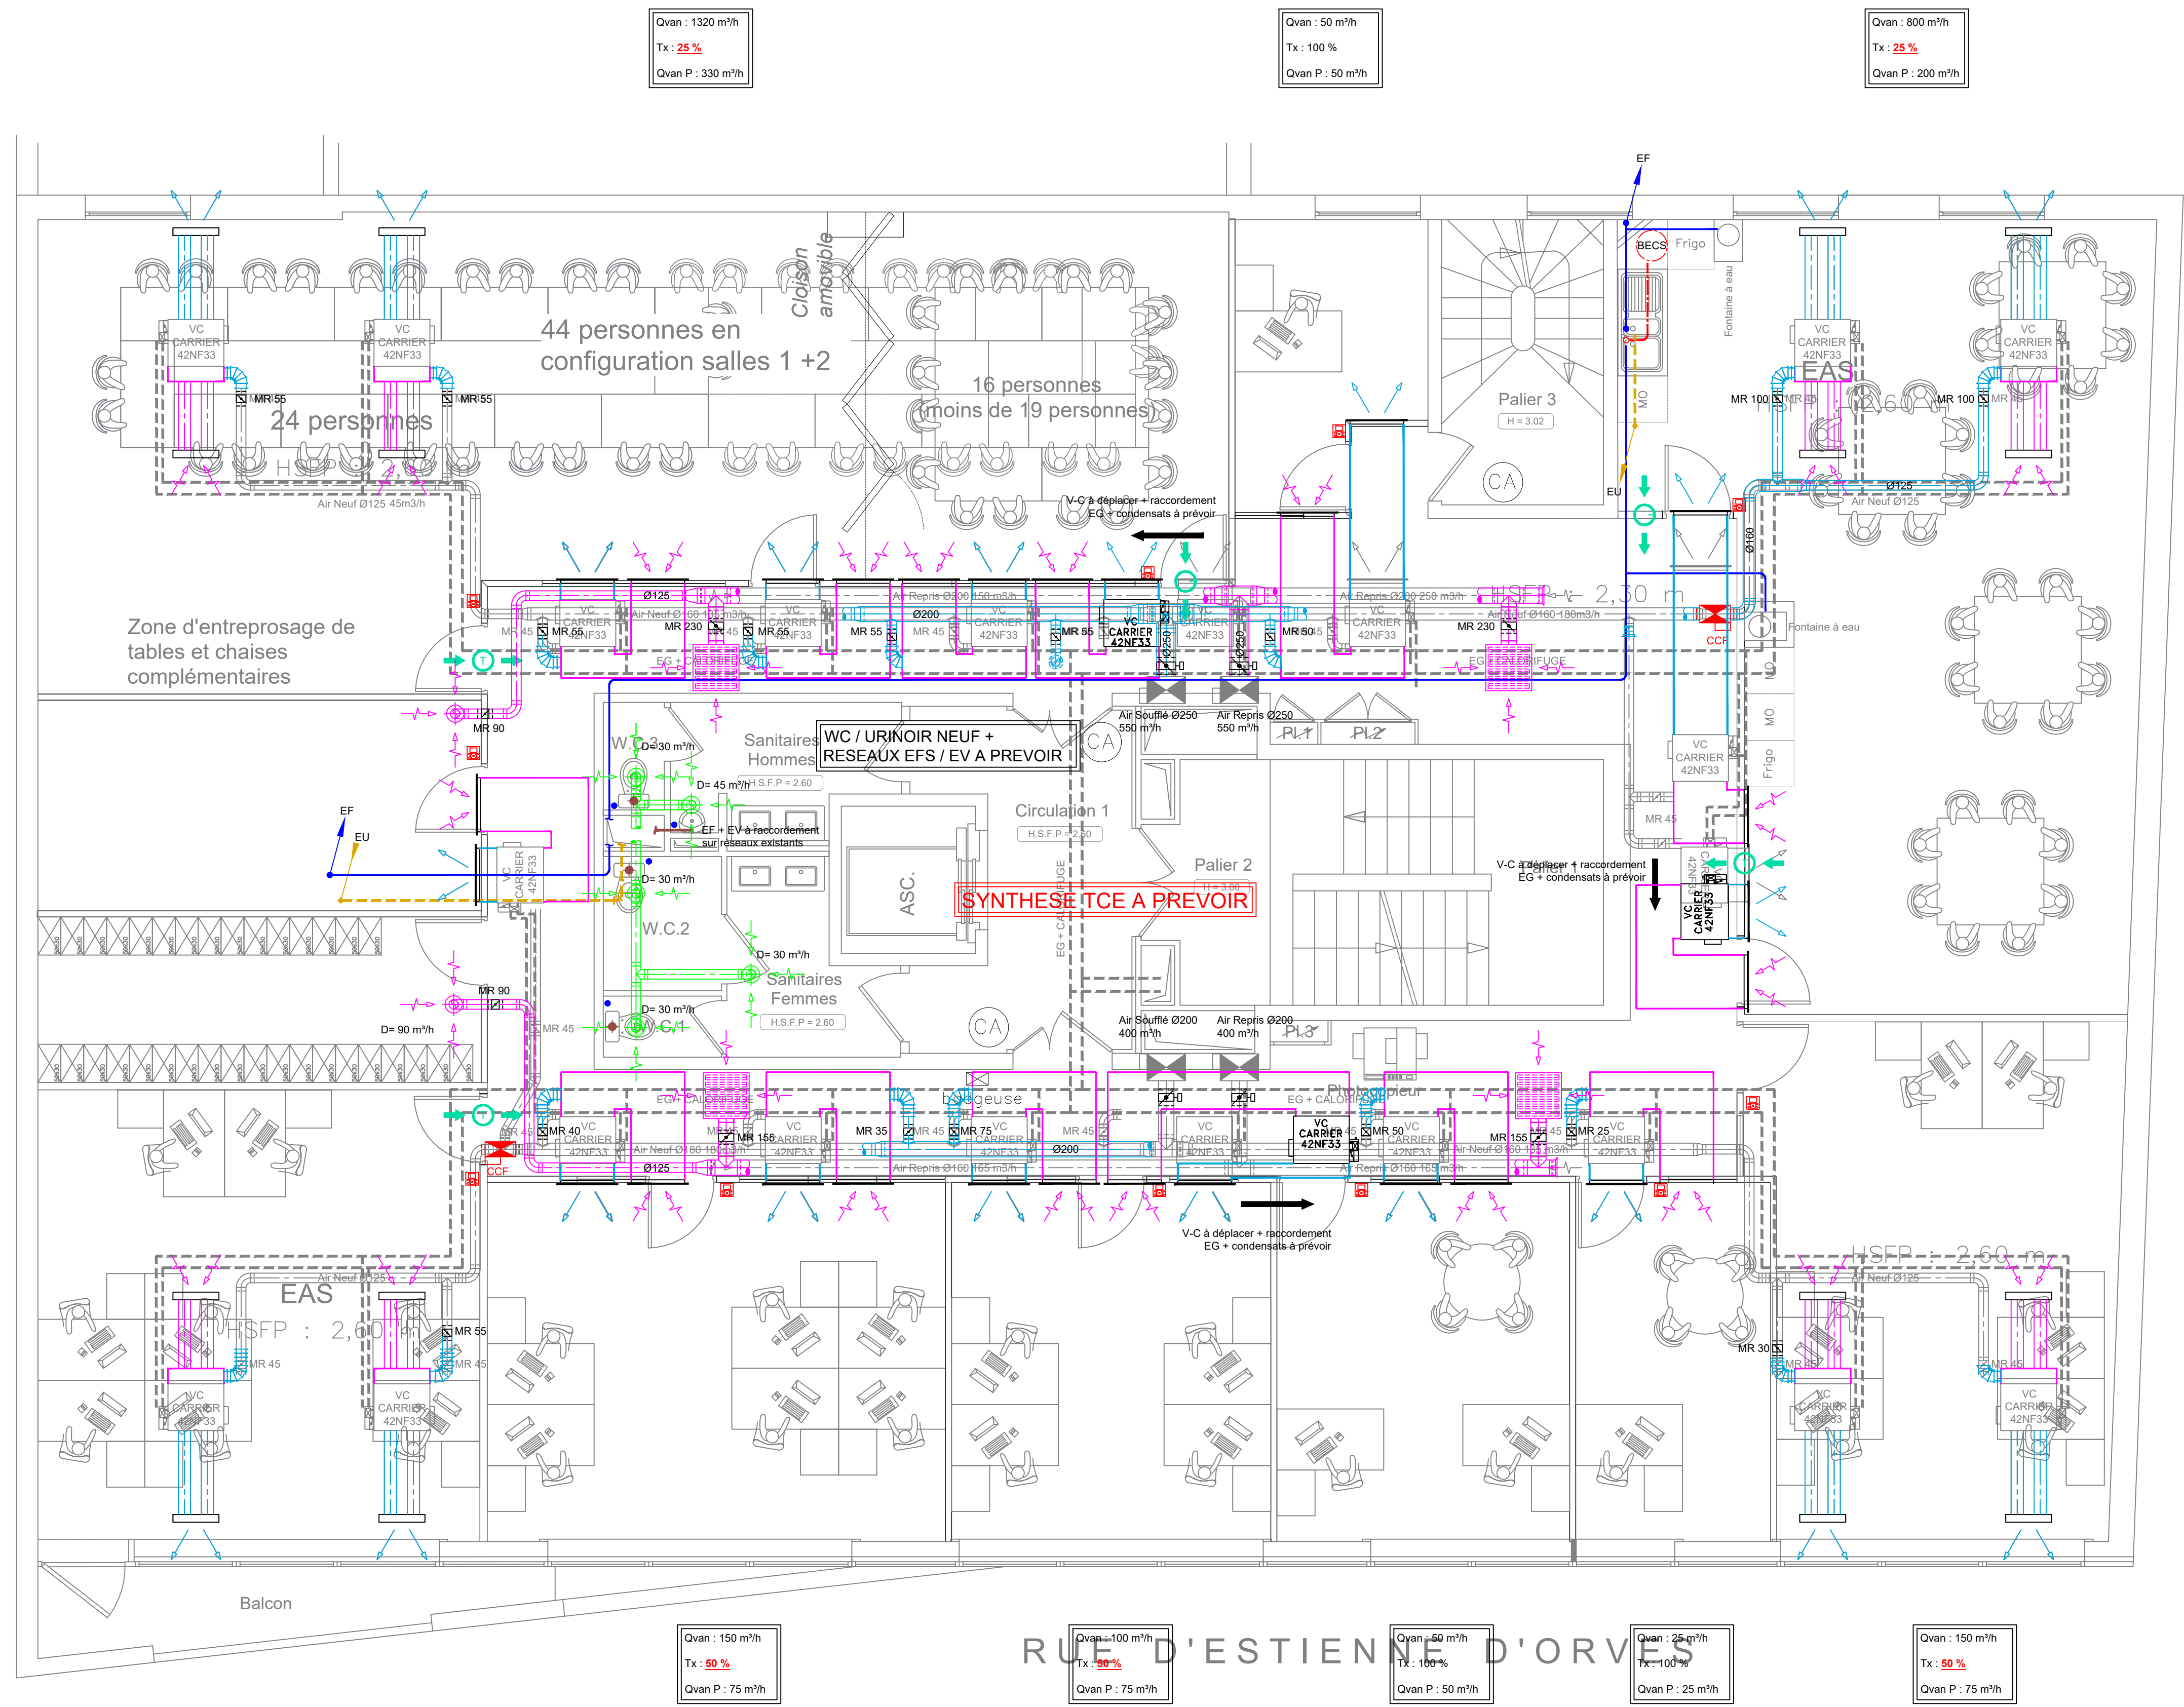

LEGENDE	
RESEAUX AERAIQUES	
	RESEAU AIR SOUFFLE
	RESEAU AIR REPRIS
MATERIELS AERAIQUES	
	THERMOSTAT
	MODULE DE REGULATION NEUF
	CLAPET COUPE FEU
	REGISTRE EQUILIBRAGE
	DIFFUSEUR REPRISE + PORTE FILTRE
	DIFFUSEUR SOUFFLAGE + PORTE FILTRE
	DIFFUSEUR 600x600 AIR REPRIS
	BOUCHE AIR REPRIS / VMC
	TRANSFERT AIR
RESEAUX ALIMENTATIONS	
	RESEAU EAU CHAUDE SANITAIRE
	RESEAU EAU FROIDE SANITAIRE
RESEAU GRAVITAIRE	
	RESEAU EAU USEE

Qvan : Débit d'air hygiénique nominal (m³/h)
Tx : Taux d'occupation (%)
Qvan P : Débit d'air hygiénique Projet (m³/h)

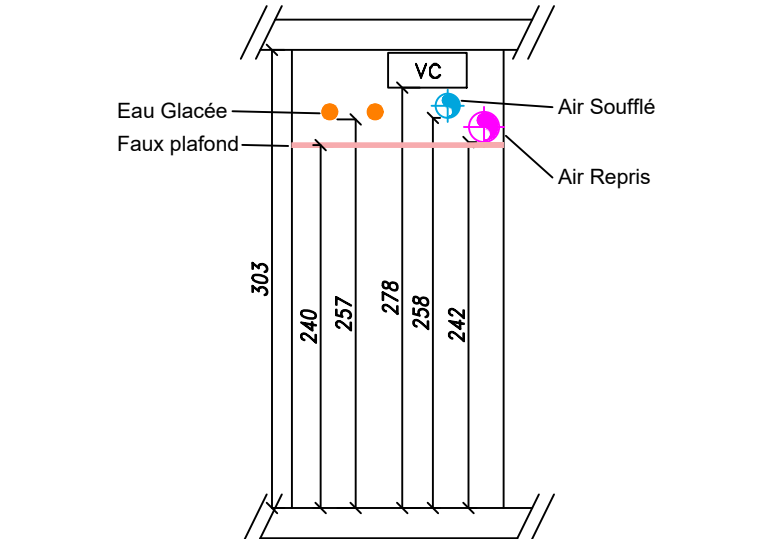

MAITRE D'OUVRAGE FRANCE TRAVAIL 3 rue Galilée 93884 NOISY LE GRAND	MAITRE D'OEUVRE DELTA ARCHITECTURE 22 rue des Carriers Italiens 91350 GRIGNY T : 01 69 06 73 93 delta.architecture@orange.fr	BUREAU DE CONTRÔLE AMENAGEMENT D'UNE PLATEFORME FRANCE TRAVAIL 390 Rue Estienne d'Orves 92 700 COLOMBES	Plan du R+1 projet		CVC 02
			08 AOUT 2025	Ech.: 1/50	