


Les cotes de hauteur sont exprimées en NCF

| LEGENDE | |
|---------|---|
| Symbole | Désignation |
| | Longiries |
| | Voile BA ou Longirine du niveau supérieur |
| | Rectirage BA 15cm |
| | Pieux |
| | Regord borgne à créer |
| | Drain à créer |

NOTA : CE PLAN EST UN PLAN DE MONTAGE ET NE DOIT PAS ÊTRE UTILISÉ POUR LE MONTAGE ET L'ÉTAT FINAL. IL NE DOIT PAS ÊTRE UTILISÉ POUR LE MONTAGE ET L'ÉTAT FINAL. IL NE DOIT PAS ÊTRE UTILISÉ POUR LE MONTAGE ET L'ÉTAT FINAL.

Nota : AS des lattes de pieux sous les longiries
soif indications contraires

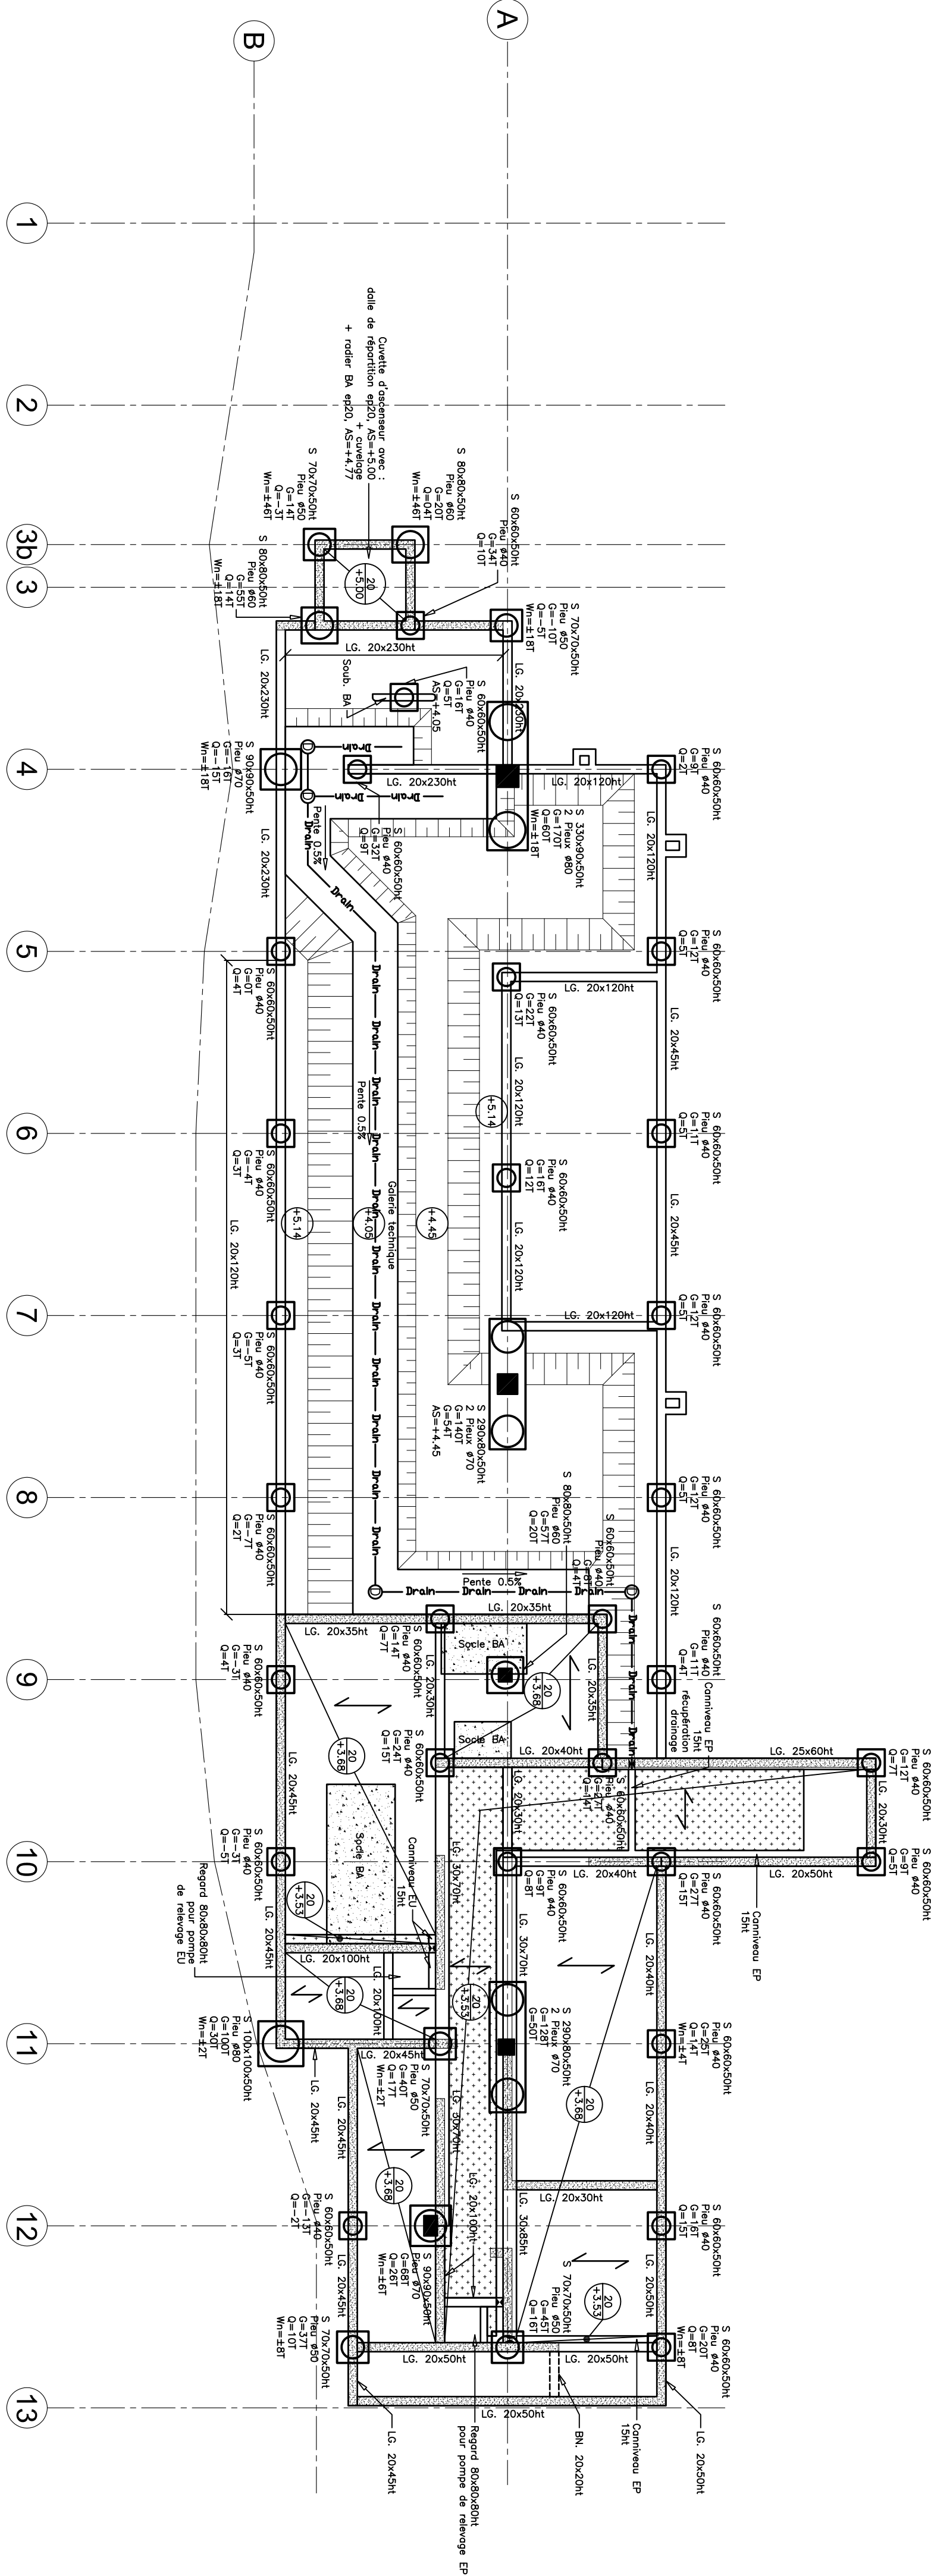

| | | | | | |
|-------------------|--|--------------|--|--------|---------------|
| RO 097 | | Ind | | dates | modifications |
| | | | | | |
| | | | | | |
| INITITULE | | DATE | | NUMERO | |
| Fondations | | JUILLET 2009 | | GO 01 | |
| Lot : Gros Oeuvre | | EGHELLE | | | |
| | | 1/100 | | | |

D'après fond de plan archi. dat. : 14-10-2008

INSTITUT GÉNOMIQUE MARINE DE ROSCOFF

MAITRE D'OUVRAGE
UNIVERSITÉ PIERRE et MARIE CURIE
À l'attention de Madame PALLARD
4, place Jussieu
75252 PARIS CEDEX 05

MAITRISE D'OEUVRE
ARCHITECTES
PHILIPPE BARGE
AGNES LAMBOT
3, rue Yves Bouquien 44000 NANTES TEL: 02 40 20 41 22 Fax: 02 40 12 41 46
BUREAUX D'ETUDES
BET TCE : ISAT/CEPHEM 2, Parc Breizhélade BP 312 - 35103 SAINT-GERMERE TEL: 02 99 23 45 67 Fax: 02 99 23 45 50

MARCHE