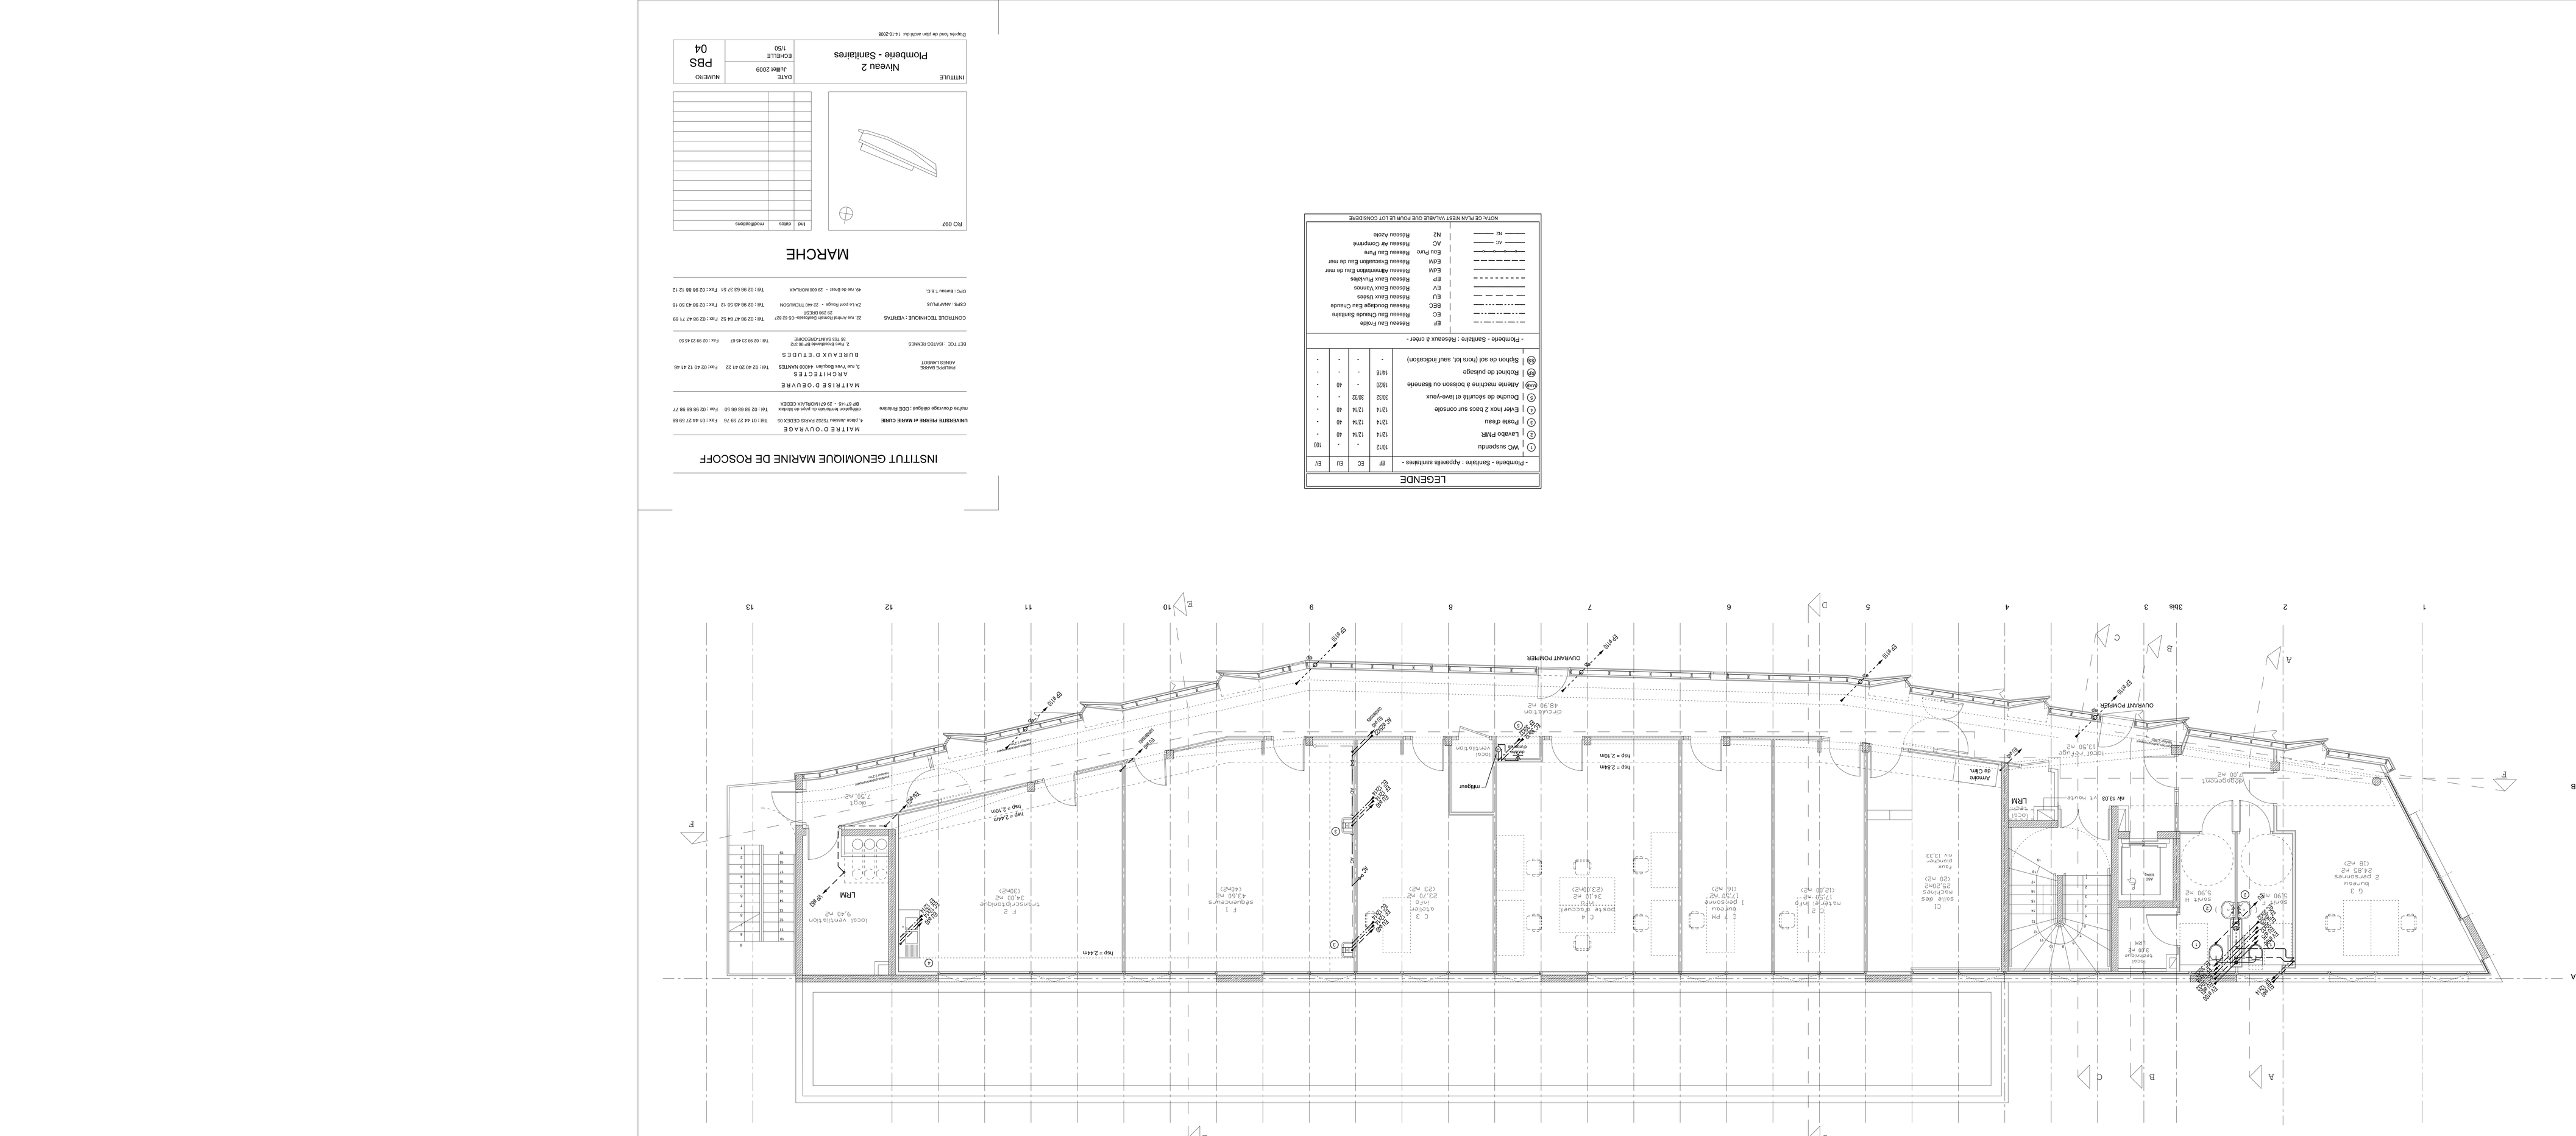
1
2
3bis
3
4
5
6
7
8
9
10
11
12
13
A
B
C
D
E
F
