Les cotes de hauteur sont exprimées en NGF

LEGENDE	
Symbole	Désignation
	Mur gros moellon existant conservé
	Soutènement berlinoise ou pieux sécants
	Zone en remblai
	Trace bâtiment futur
	Trace sous-sol futur
	Trace bâtiment existant

NOTA: CE PLAN EST UN PLAN DE PRINCIPE ET N'EST VALABLE QUE POUR LE LOT CONSIDERE

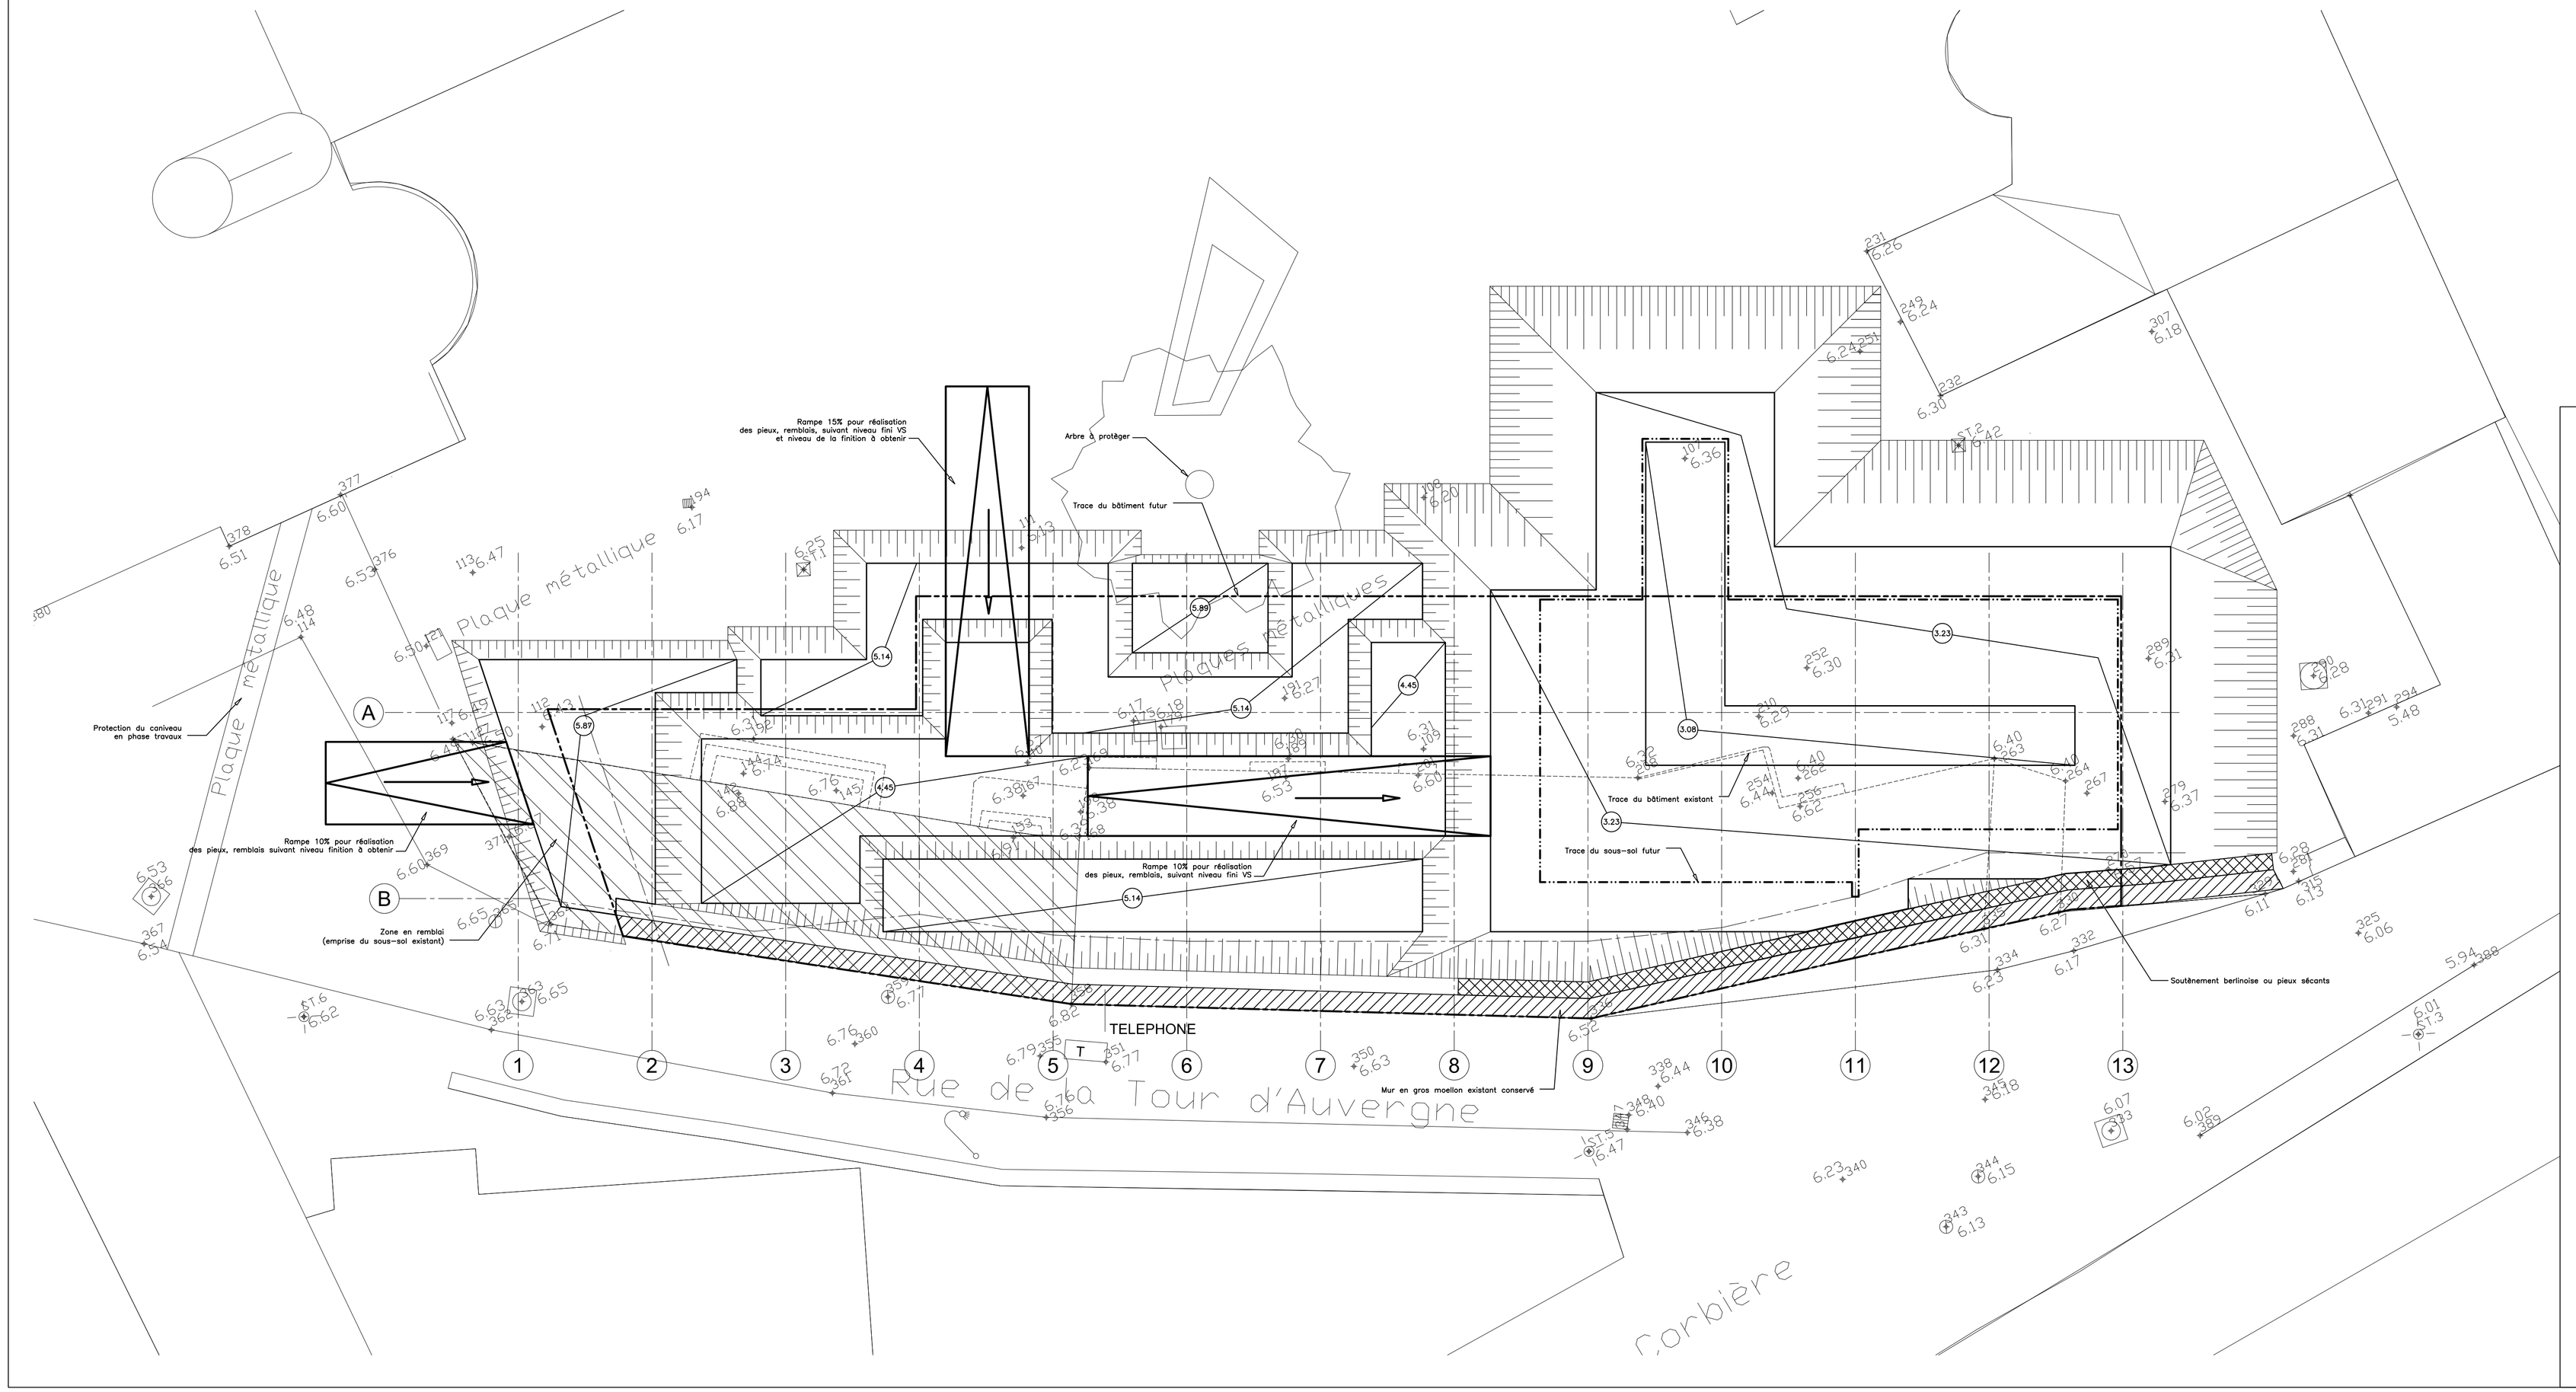

INSTITUT GENOMIQUE MARINE DE ROSCOFF

MAITRE D'OUVRAGE

UNIVERSITE PIERRE et MARIE CURIE
A l'attention de Madame PALLARD
4, place Jussieu
75252 PARIS CEDEX 05

MAITRISE D'OEUVRE

ARCHITECTES

PHILIPPE BARRE
AGNES LAMBOT
3, rue Yves Boquien 44000 NANTES TEL : 02 40 20 41 22 Fax: 02 40 12 41 46

BUREAUX D'ETUDES

BET TCE : ISATEG RENNES 2, Parc Brocéliande BP 96 312 - 35 763 SAINT-GREGOIRE TEL : 02 99 23 45 67 Fax : 02 99 23 45 50

MARCHE

RO 097

Ind	dates	modifications

INTITULE	DATE	NUMERO
Plan de plateforme Lot : VRD / Gros Oeuvre / Démolition	JUILLET 2009 ECHELLE 1/100è	VRD 02

D'après fond de plan archi duc 16-10-2008