


Les cotes de hauteur sont exprimées en NGF

LEGENDE	
Symbole	Désignation
—EP—	Réseau EP à créer
—EU—	Réseau EU à créer
—AEP—	Réseau AEP à créer
—CHAF—	Réseau Chauffage à créer
—CFA—	Réseau Courants faibles à créer
—ELEC—	Réseau Courants forts à créer
○	Regard à créer
—Foul—	Réseau Foul à créer
—VI—	Réseau Informatique à créer
—FO—	Réseau Fibre optique à créer
—AC—	Réseau Air comprimé à créer
—...—	Réseau Eau de mer à créer
—CFA—	Réseau Courants faibles existant
—VI—	Réseau Informatique existant
—FO—	Réseau Fibre optique existant
—AC—	Réseau Air comprimé existant
—Br—	Drain à créer
⊙	Regard borgne à créer

NOTA: CE PLAN EST UN PLAN DE PROJET
ET N'EST VALABLE QUE POUR LE LOT CONSIDERE

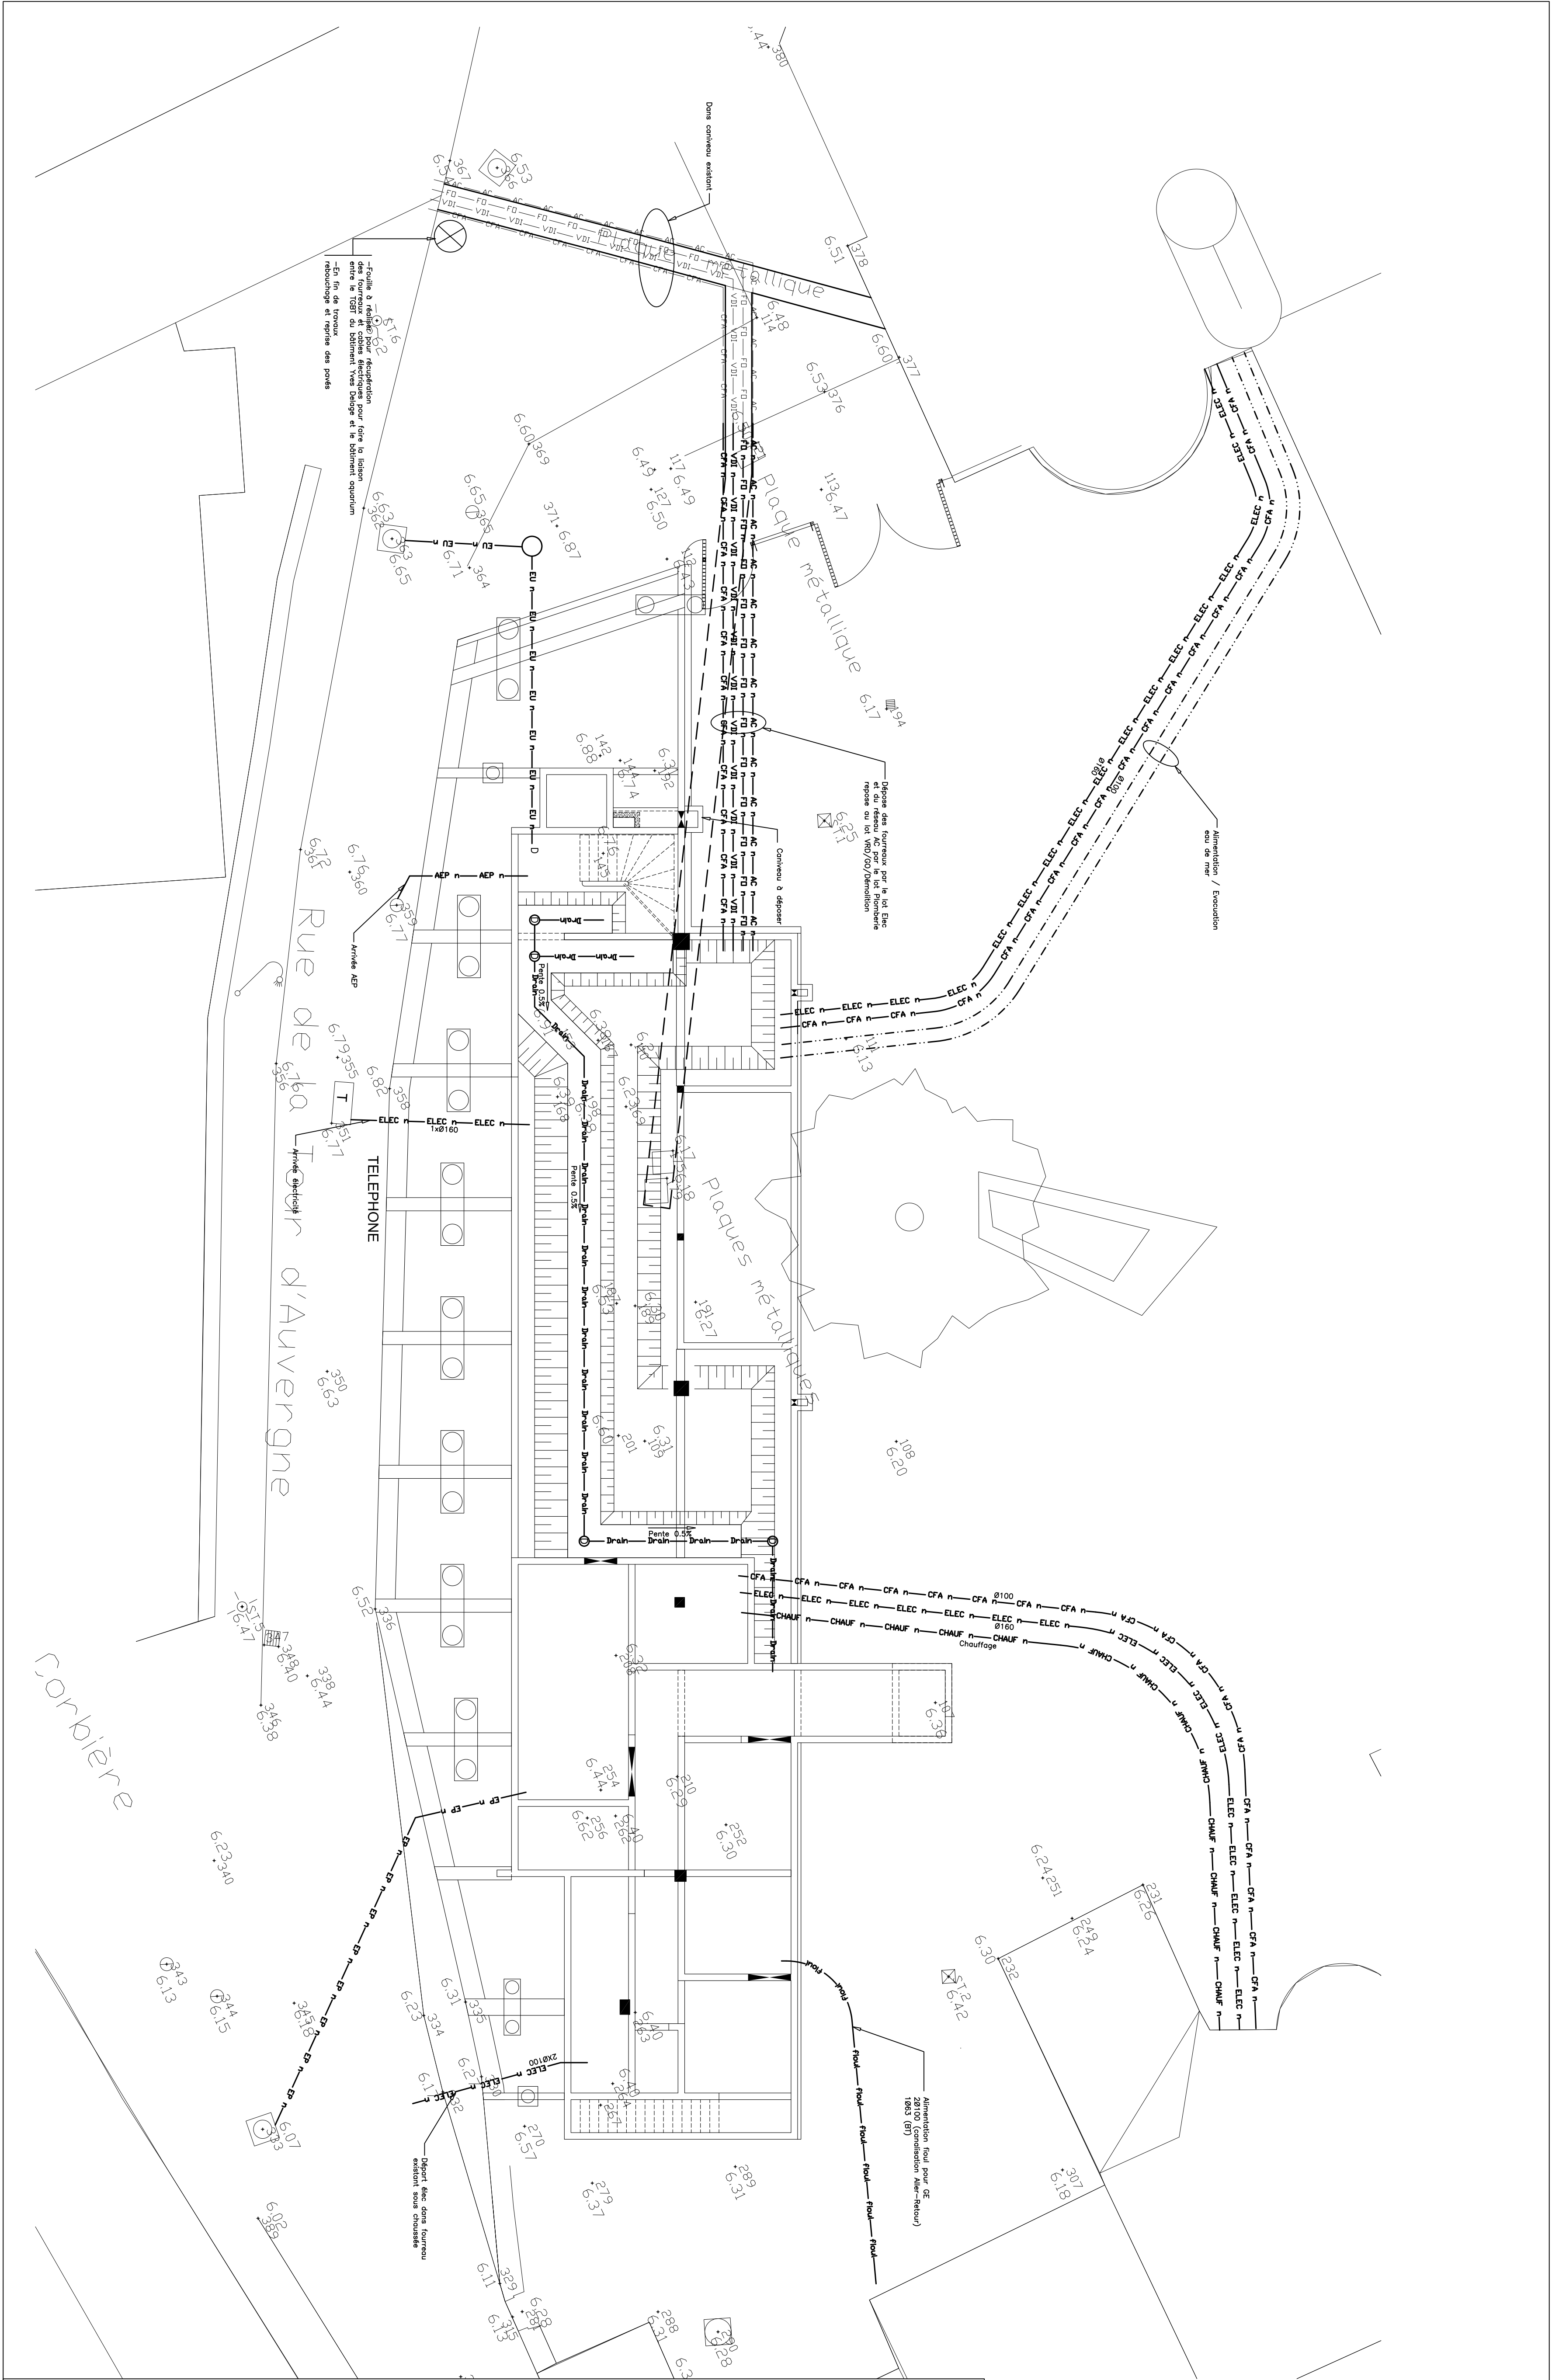

INSTITUT GENOMIQUE MARINE DE ROSCOFF

MAITRE D'OUVRAGE
UNIVERSITE PIERRE et MARIE CURIE
A l'attention de M. ALAÏD
1 rue Yves Bouglieu 44000 NANTES
75252 PARIS CEDEX 05

MAITRE D'OEUVRE

ARCHITECTES
PHILIPPE LANGE
40007 LAVAL
3, rue Yves Bouglieu 44000 NANTES TEL: 02 40 20 41 22 FAX: 02 40 12 41 48

BUREAUX D'ETUDES

BETICE / BATEG RENNES 2 Parc Brodoulas BP 96 312 - 35765 SAINT-DREMOINE TEL: 02 99 23 46 67 Fax: 02 99 23 45 90

MARCHE

NO	097		
Int	dates	modifications	

INTITULE	DATE	NUMERO
Plan des Réseaux enterrés	JUILLET 2009	VRD 03
Lot : VRD / Gros Oeuvre / Démolition	ECHELLE 1/100e	

D'après l'état de plans archi. dat. 16-10-2008