ALEA SUBMERSION MARINE ELEVE

Tableau des surfaces			
	Surface	**Volume (net)**	**Modules 20"**
Bureaux			
	12,96	30	1 - 20"
Ch.			
	266,07	616	20 - 20"
Cuisine commune			
	12,96	30	1 - 20"
Fare pote			
	180,82	423	
L.Poubelle			
	3,15	7	
Salle de réunion			
	27,09	63	2 - 20"
San F			
	3,70	9	0,5 - 20"
San H			
	22,07	51	2 - 20"
Vest. F			
	4,15	10	0,5 - 20"
Vest. H			
	21,62	50	1 - 20"
	554,59 m²	**1 289 m³**	

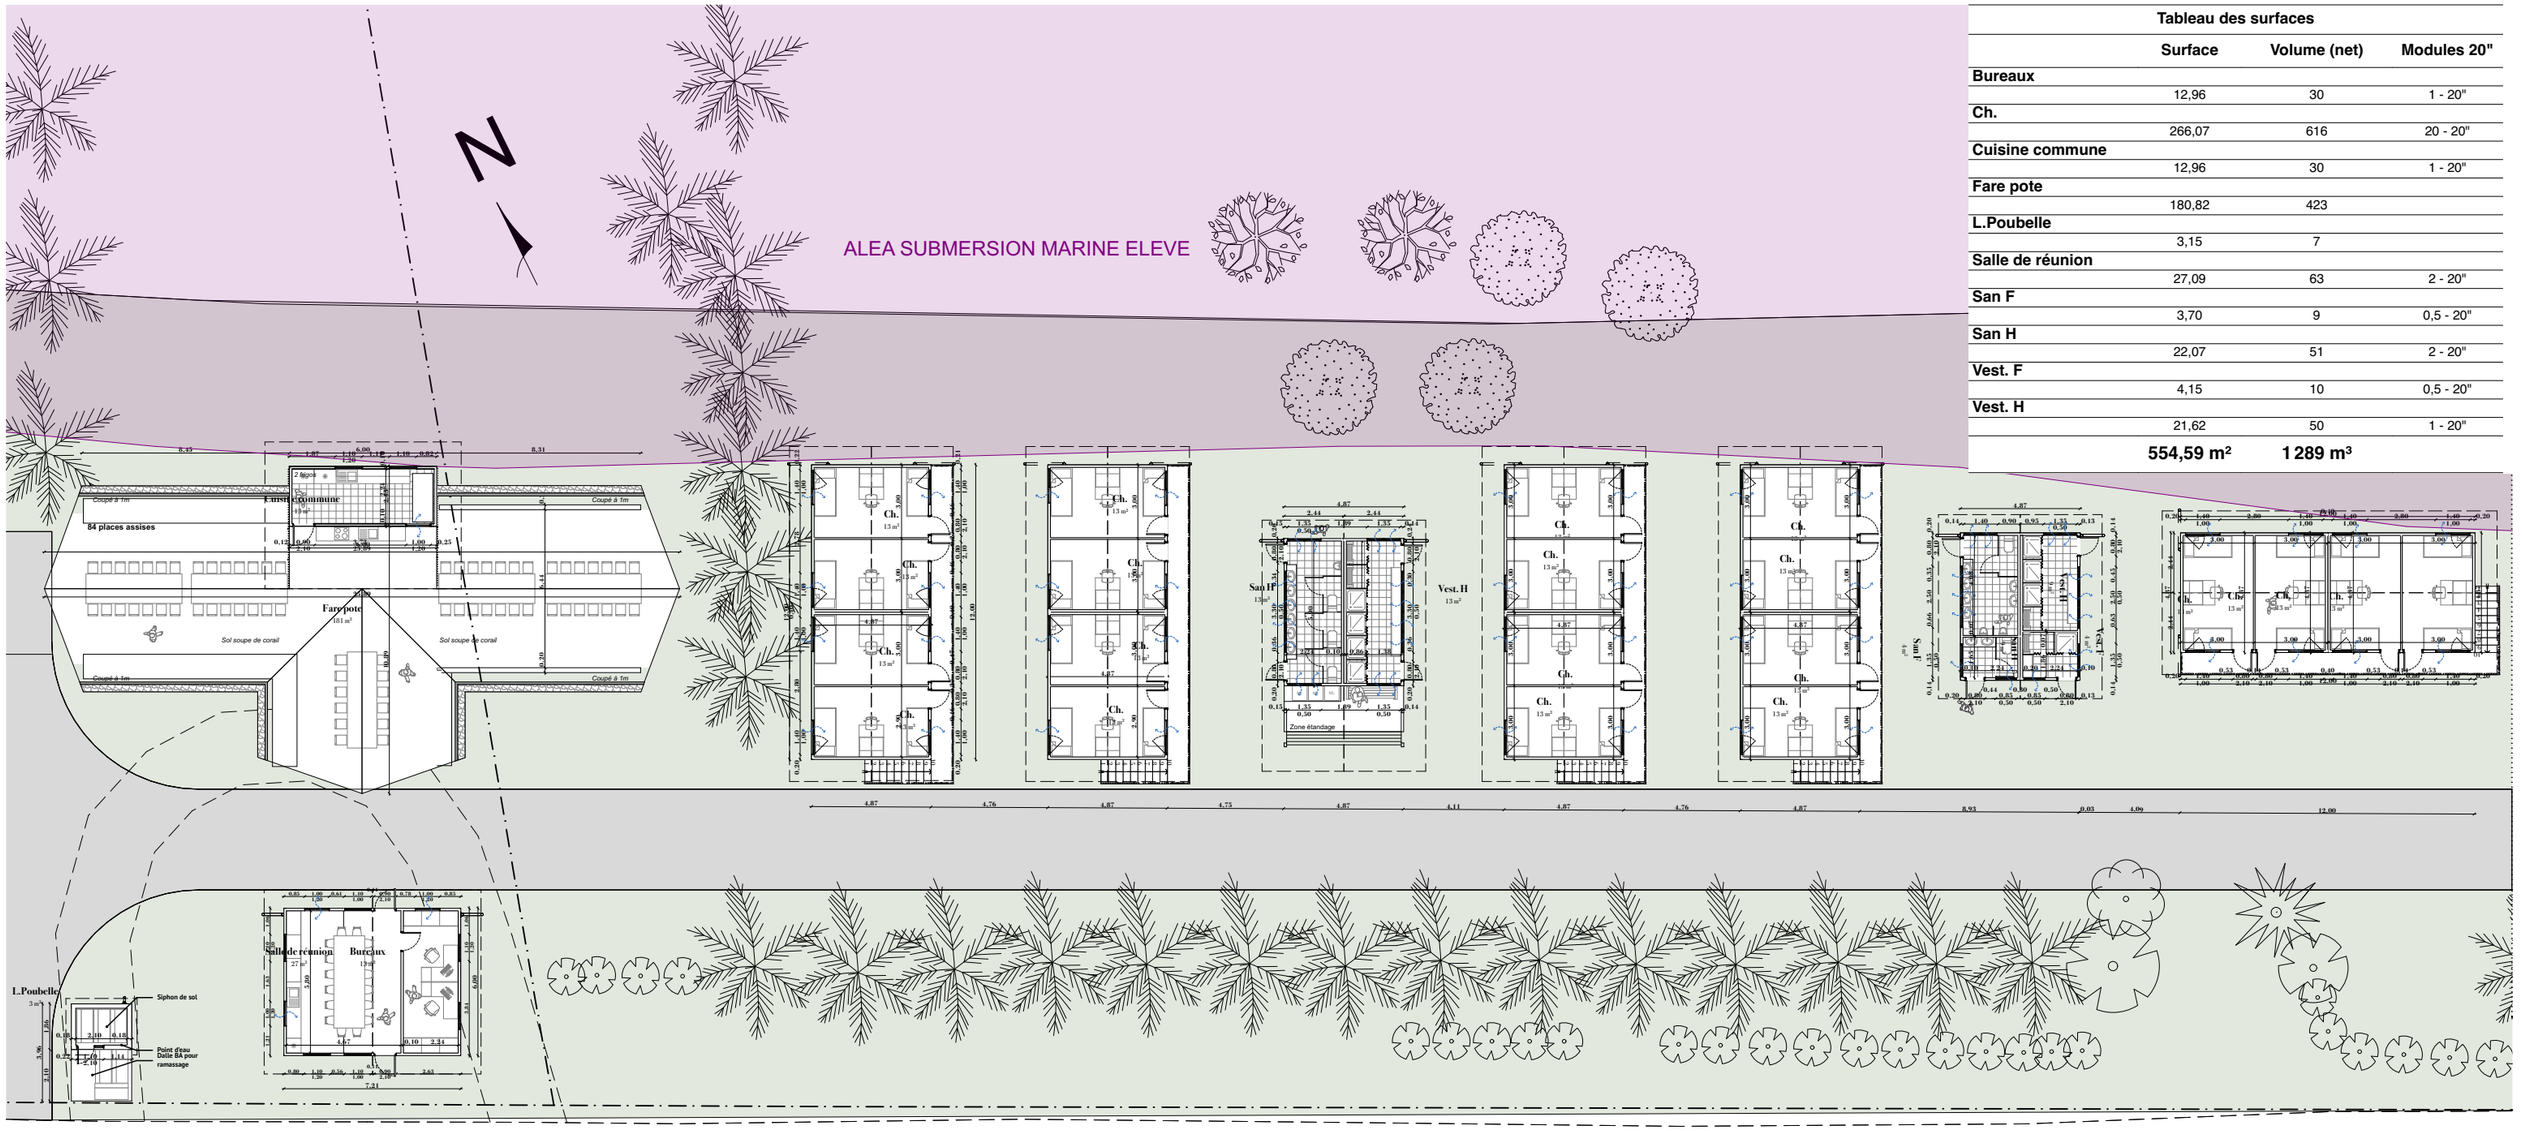

JSINE

ROUTE PRINCIPALE

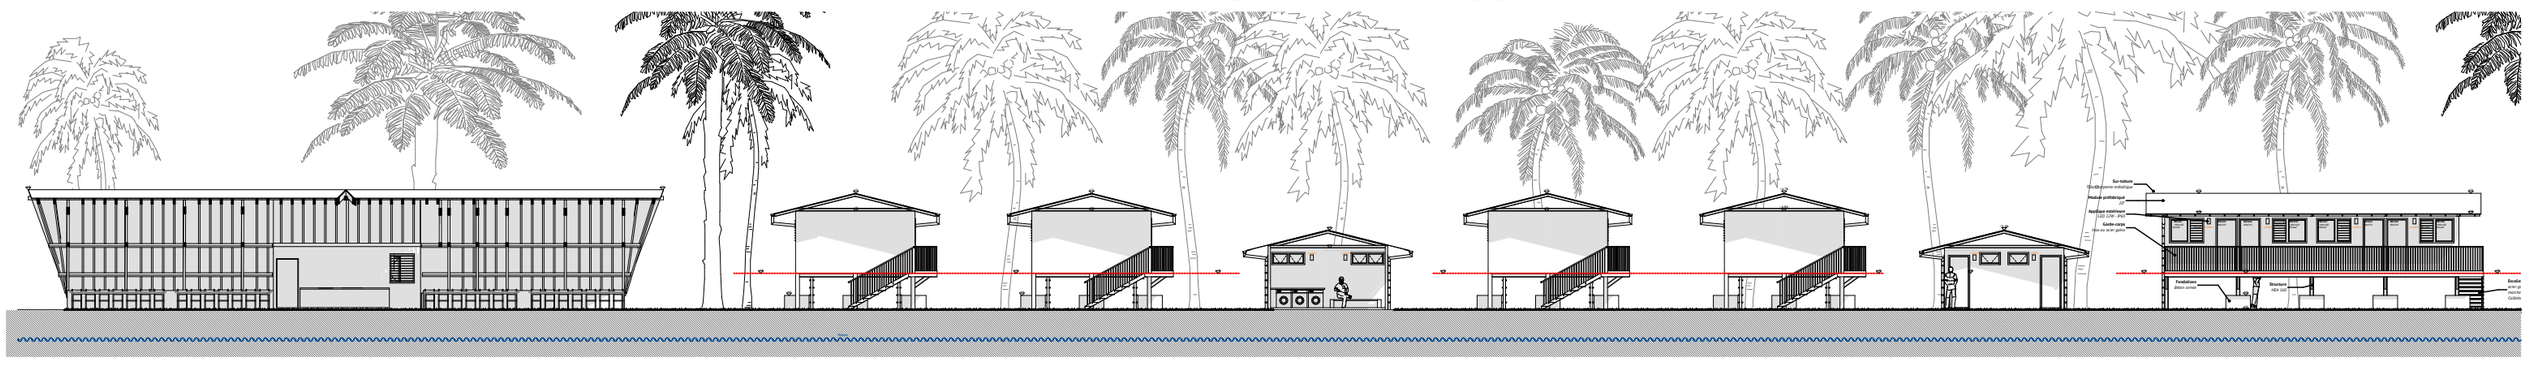

Fare pote'e : Prise des repas | Modules chambres | Module sanitaire | Modules chambres | Module sanitaire | Modules chambres

N° de projet :	Ouvrage :	N° de plan:	Titre:	Format :	Phase du projet :	Echelle :	Date :	Maitre d'ouvrage:	BET	Maitre d'oeuvre :
2412	**Base vie chantier** *AM9 - AM10 - Commune de Hao*	HAO_ARCH_PRO_Arch_ENS_ST02A_PLA_002_0_N00__	**Rez-de chaussée**	**42,00x29,70**	**PRO/DCE**	1:250	28/05/2025	**RSMA**	**LUSEO**	architecture & urbanisme