



COUPE BB ECH.1:50

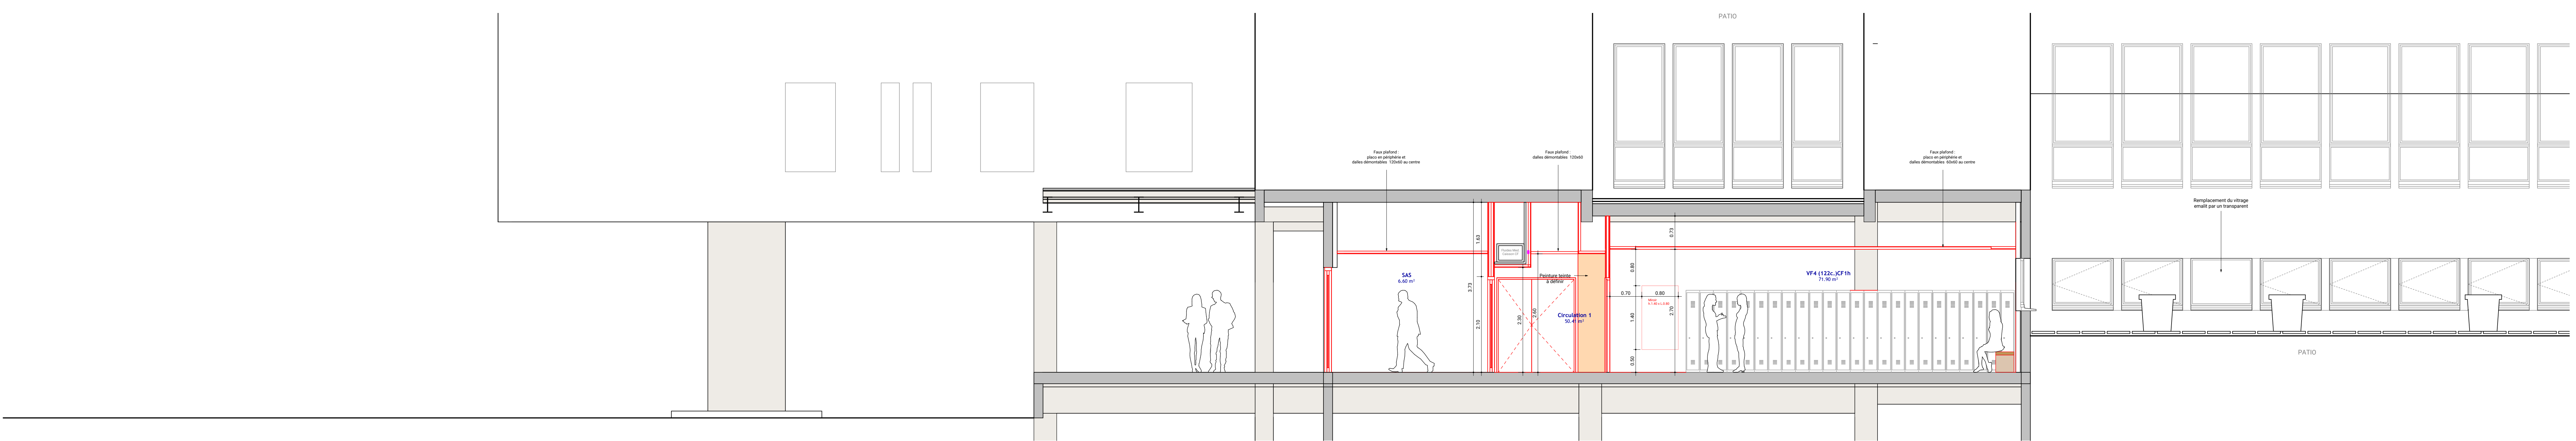

COUPE CC ECH.1:50

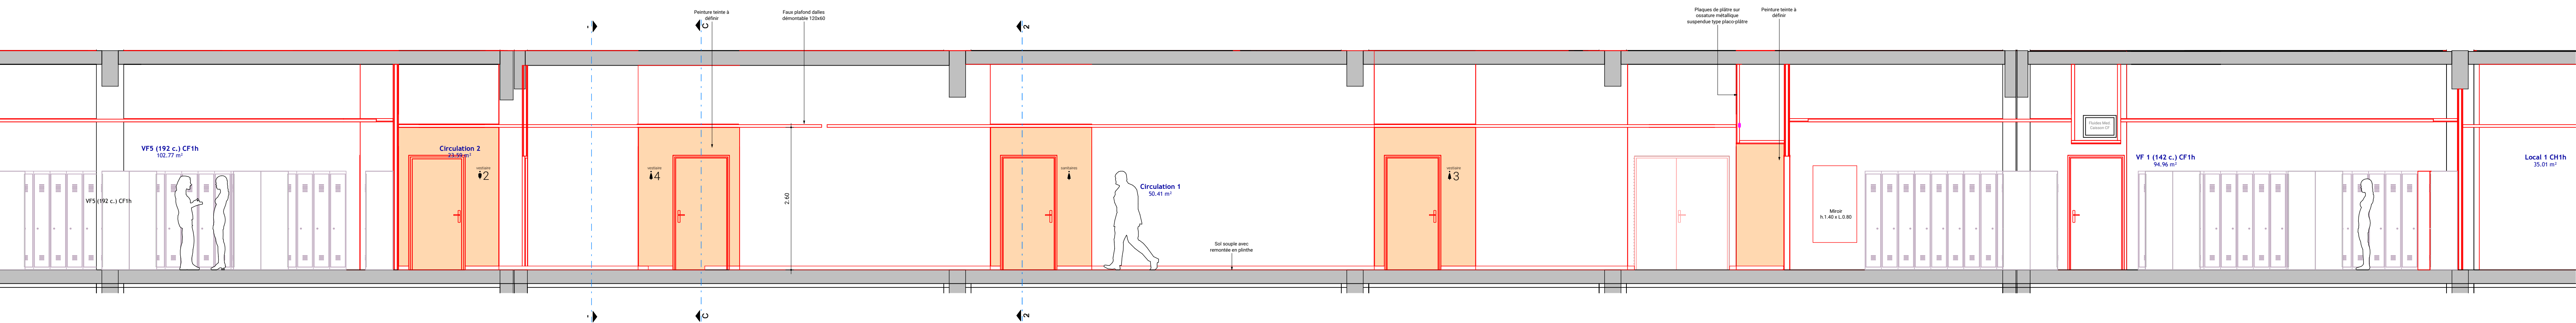

COUPE AA ECH.1:50

Dossier de Consultation des Entreprises

RÉHABILITATION DES VESTIAIRES, COMMUNS ET DIVERS LOCAUX

2 Rue René Heymes, 70000 Vesoul

MAÎTRE D'OUVRAGE

GROUPE HOSPITALIER DE LA HAUTE SAÛNE
2 Rue Heymes BP 409
70 014 VESOUL Cedex
Tél : 03 84 96 67 41
marchés-publics@gh70.fr

MAÎTRE D'ŒUVRE

F. VIDÉRO
ARCHITECTURE & URBANISME S.A.R.L.
12 rue Gaspary
70000 VESOUL
Tél : 03 84 75 46 31
Fax : 03 84 96 07 94
contact@videroarchitecture.fr

LBE

40 Boulevard des Allées
70 000 VESOUL
Tél : 03 84 91 02 02
contact@lbeconomie.fr

IZEF

5 Boulevard des Allées
70 000 VESOUL
Tél : 03 84 76 37 76
contact@izef.fr

Tel :

Tel :

BUREAU DE CONTRÔLE

SOCOTEC
Domaine du Parc 300 Avenue du Général Leclerc
60000 BAUDOUIN
Tél : 03 84 21 51 45
kamel.gherman@socotec.com

COORDONNATEUR SPS

SOCOTEC
Domaine du Parc 300 Avenue du Général Leclerc
60000 BAUDOUIN
Tél : 03 84 21 51 45
carine.affian@socotec.com

DCE

BAT PLAN N° CP-202

Coupes A, B et C

ÉCHELLE 1 : 50

03/09/2025

MODIFICATIONS

DATE OBJET