

139
15.63 M2

141
14.68 M2

v0193
0.37 M2

v0198
0.37 M2

v0143
3.74 M2

1C4
49.68 M2

v0195
0.63 M2

carottage
diamètre 120

v0146
0.86 M2

136
18.96 M2


carrelage sol dalles 30x30

2

132/1
18.60 M2


134
21.79 M2


ACTUEL

Localisation : 01-02-E1		 Université de Rennes
Projet : ----		
Dessiné par : ----		
Date : 18/10/2024	Echelle : 1/50e	





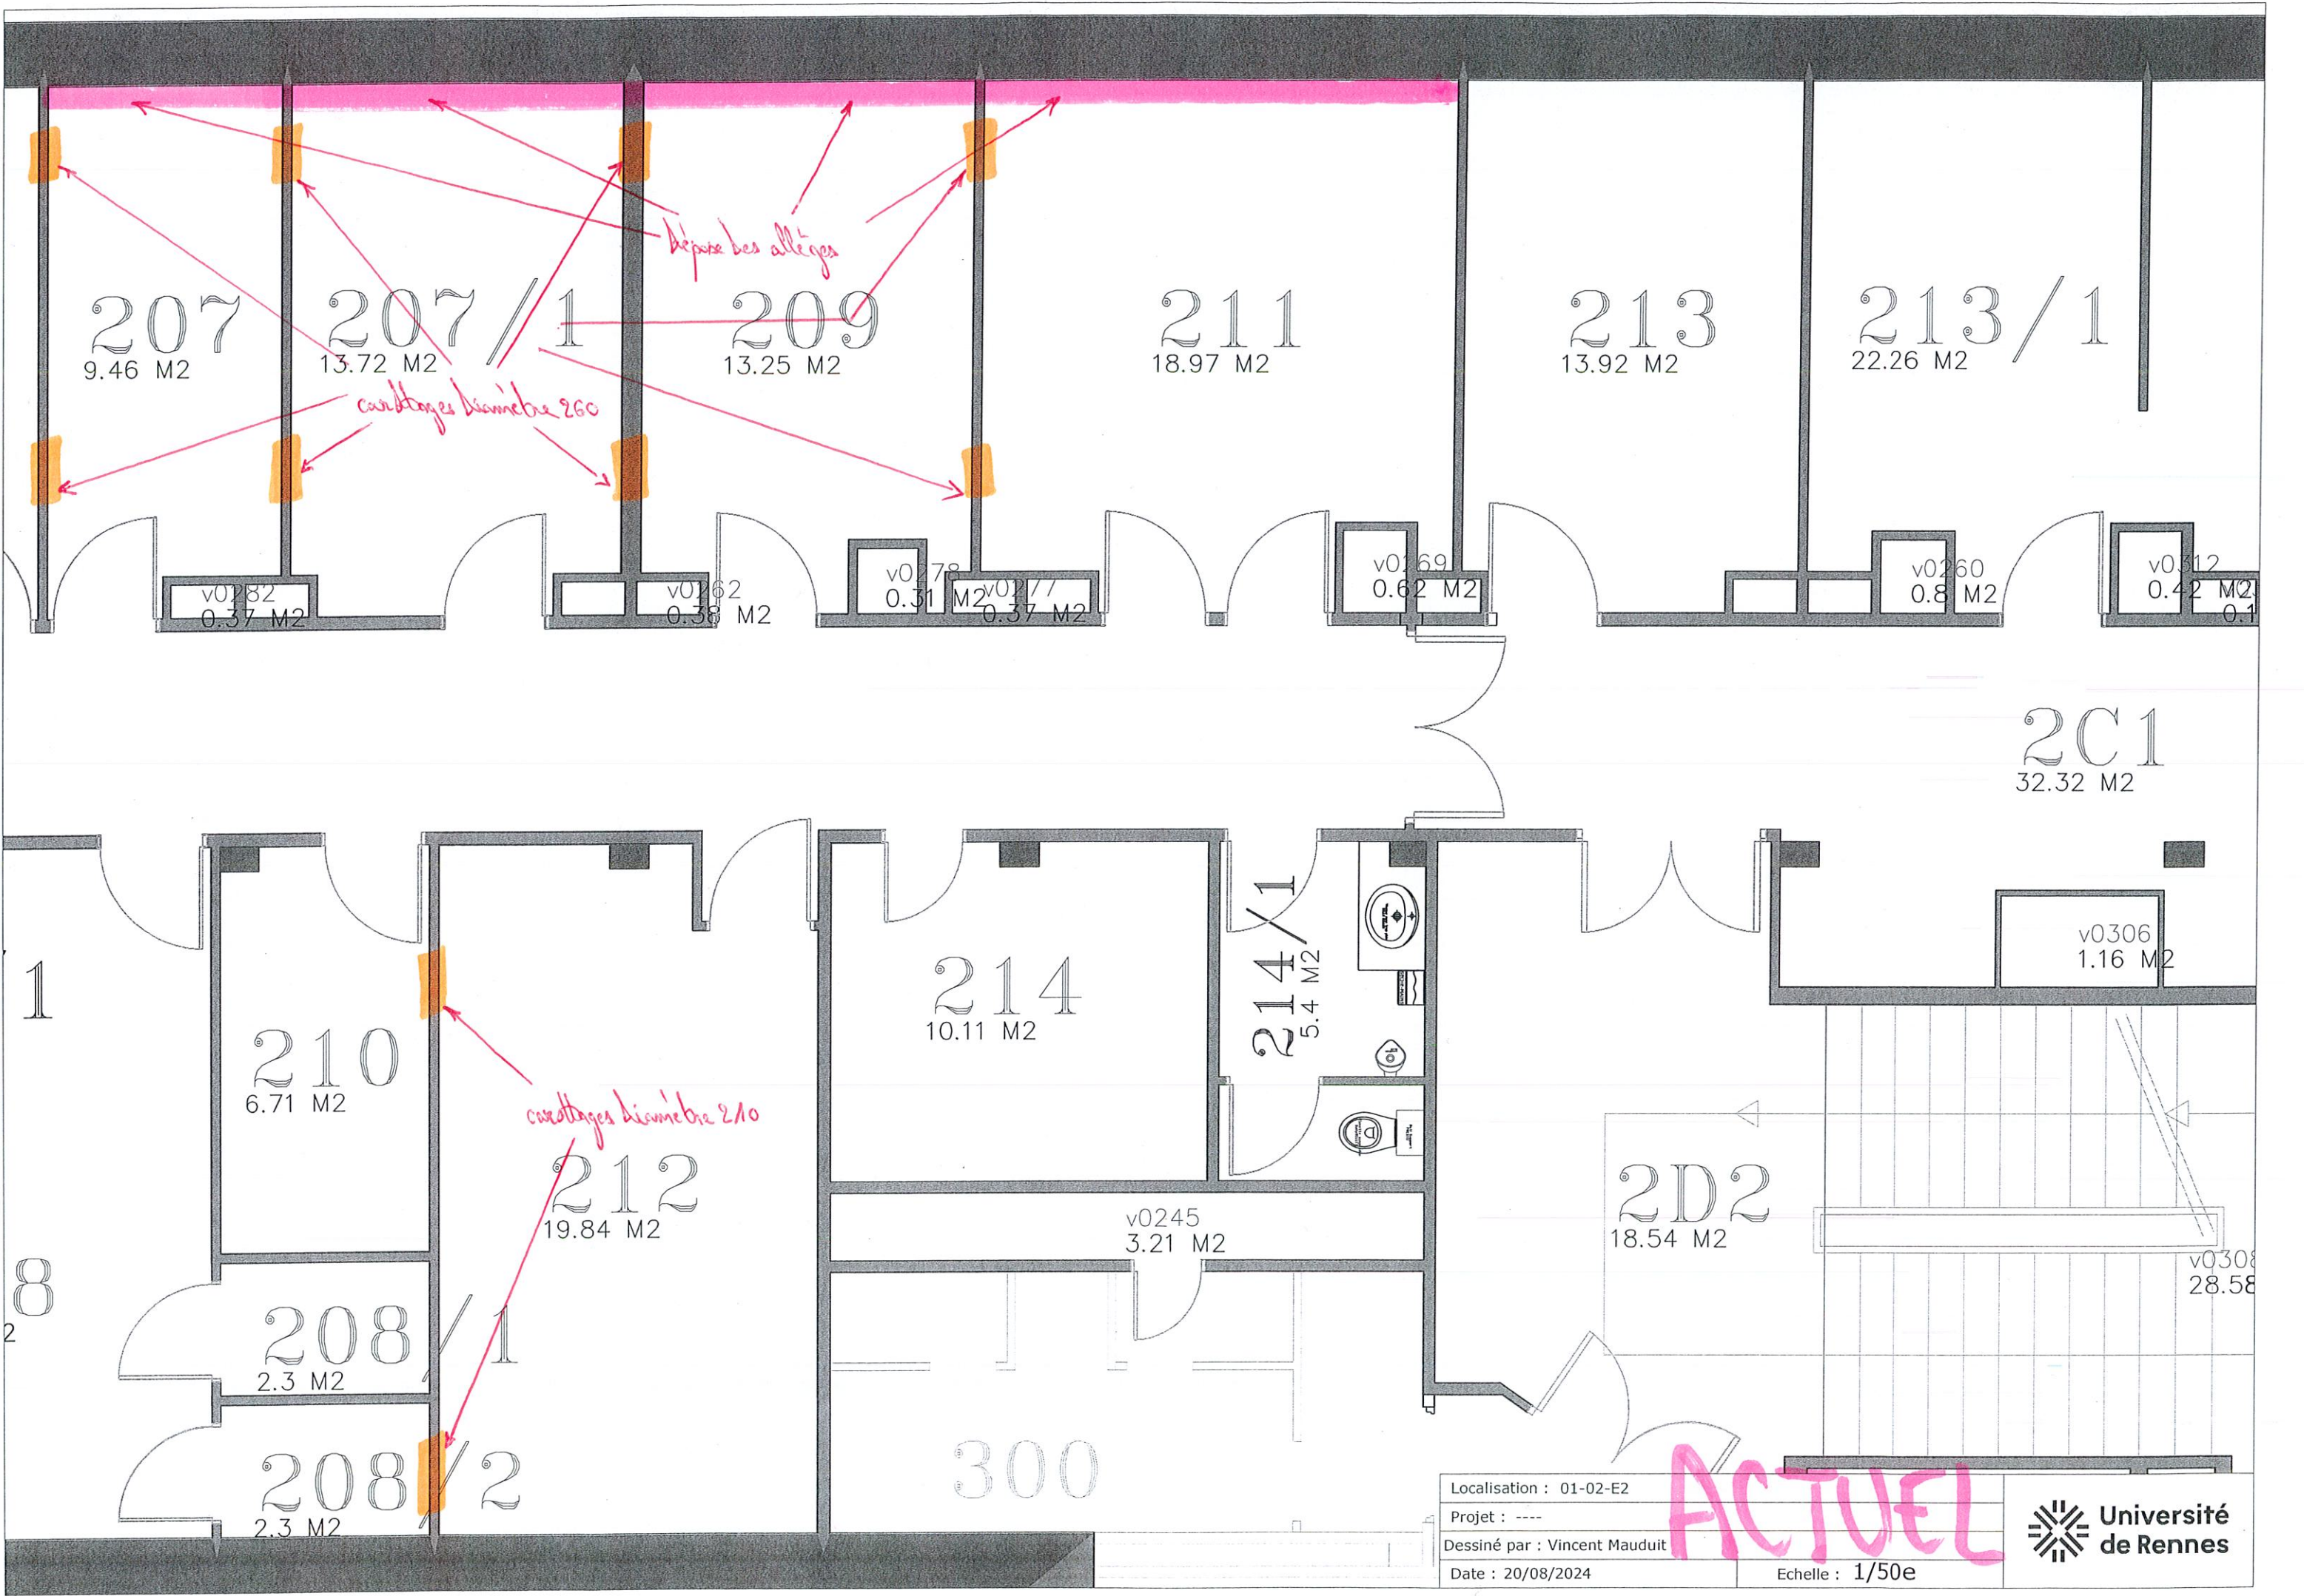

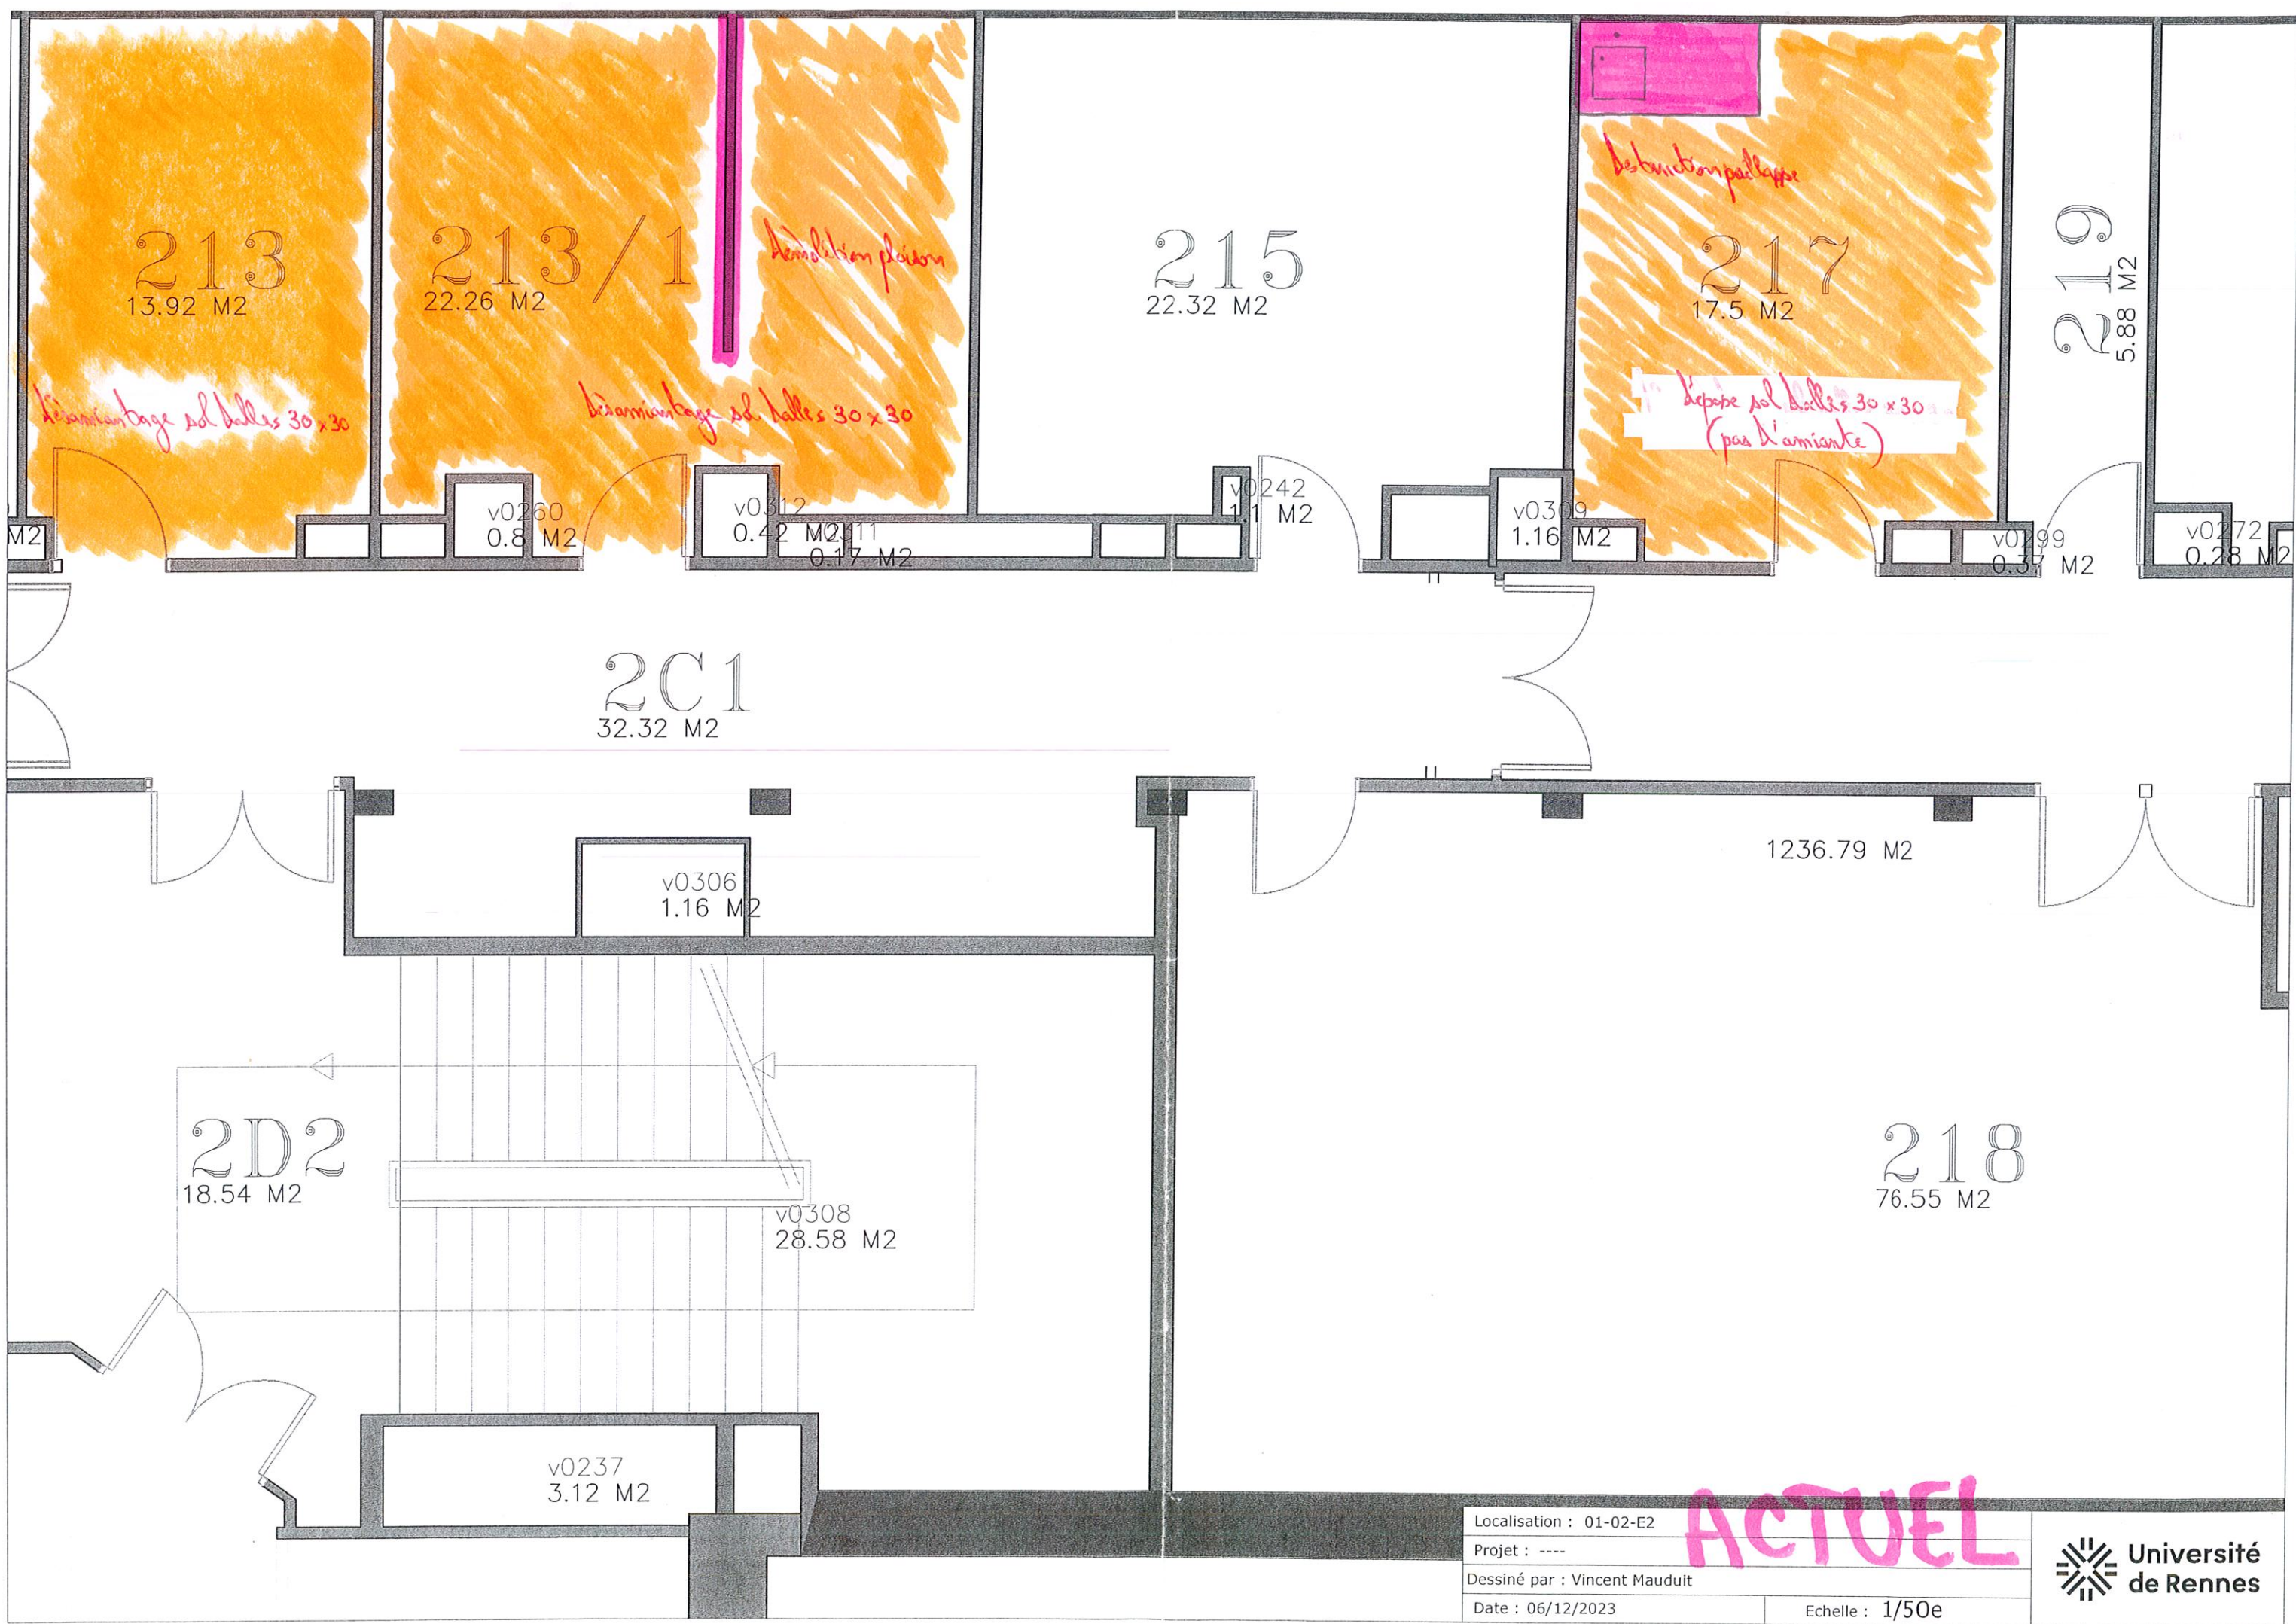


Localisation : 01-02-E2

Projet : ----

Dessiné par : Vincent Mauduit

Date : 06/12/2023

Echelle : 1/50e

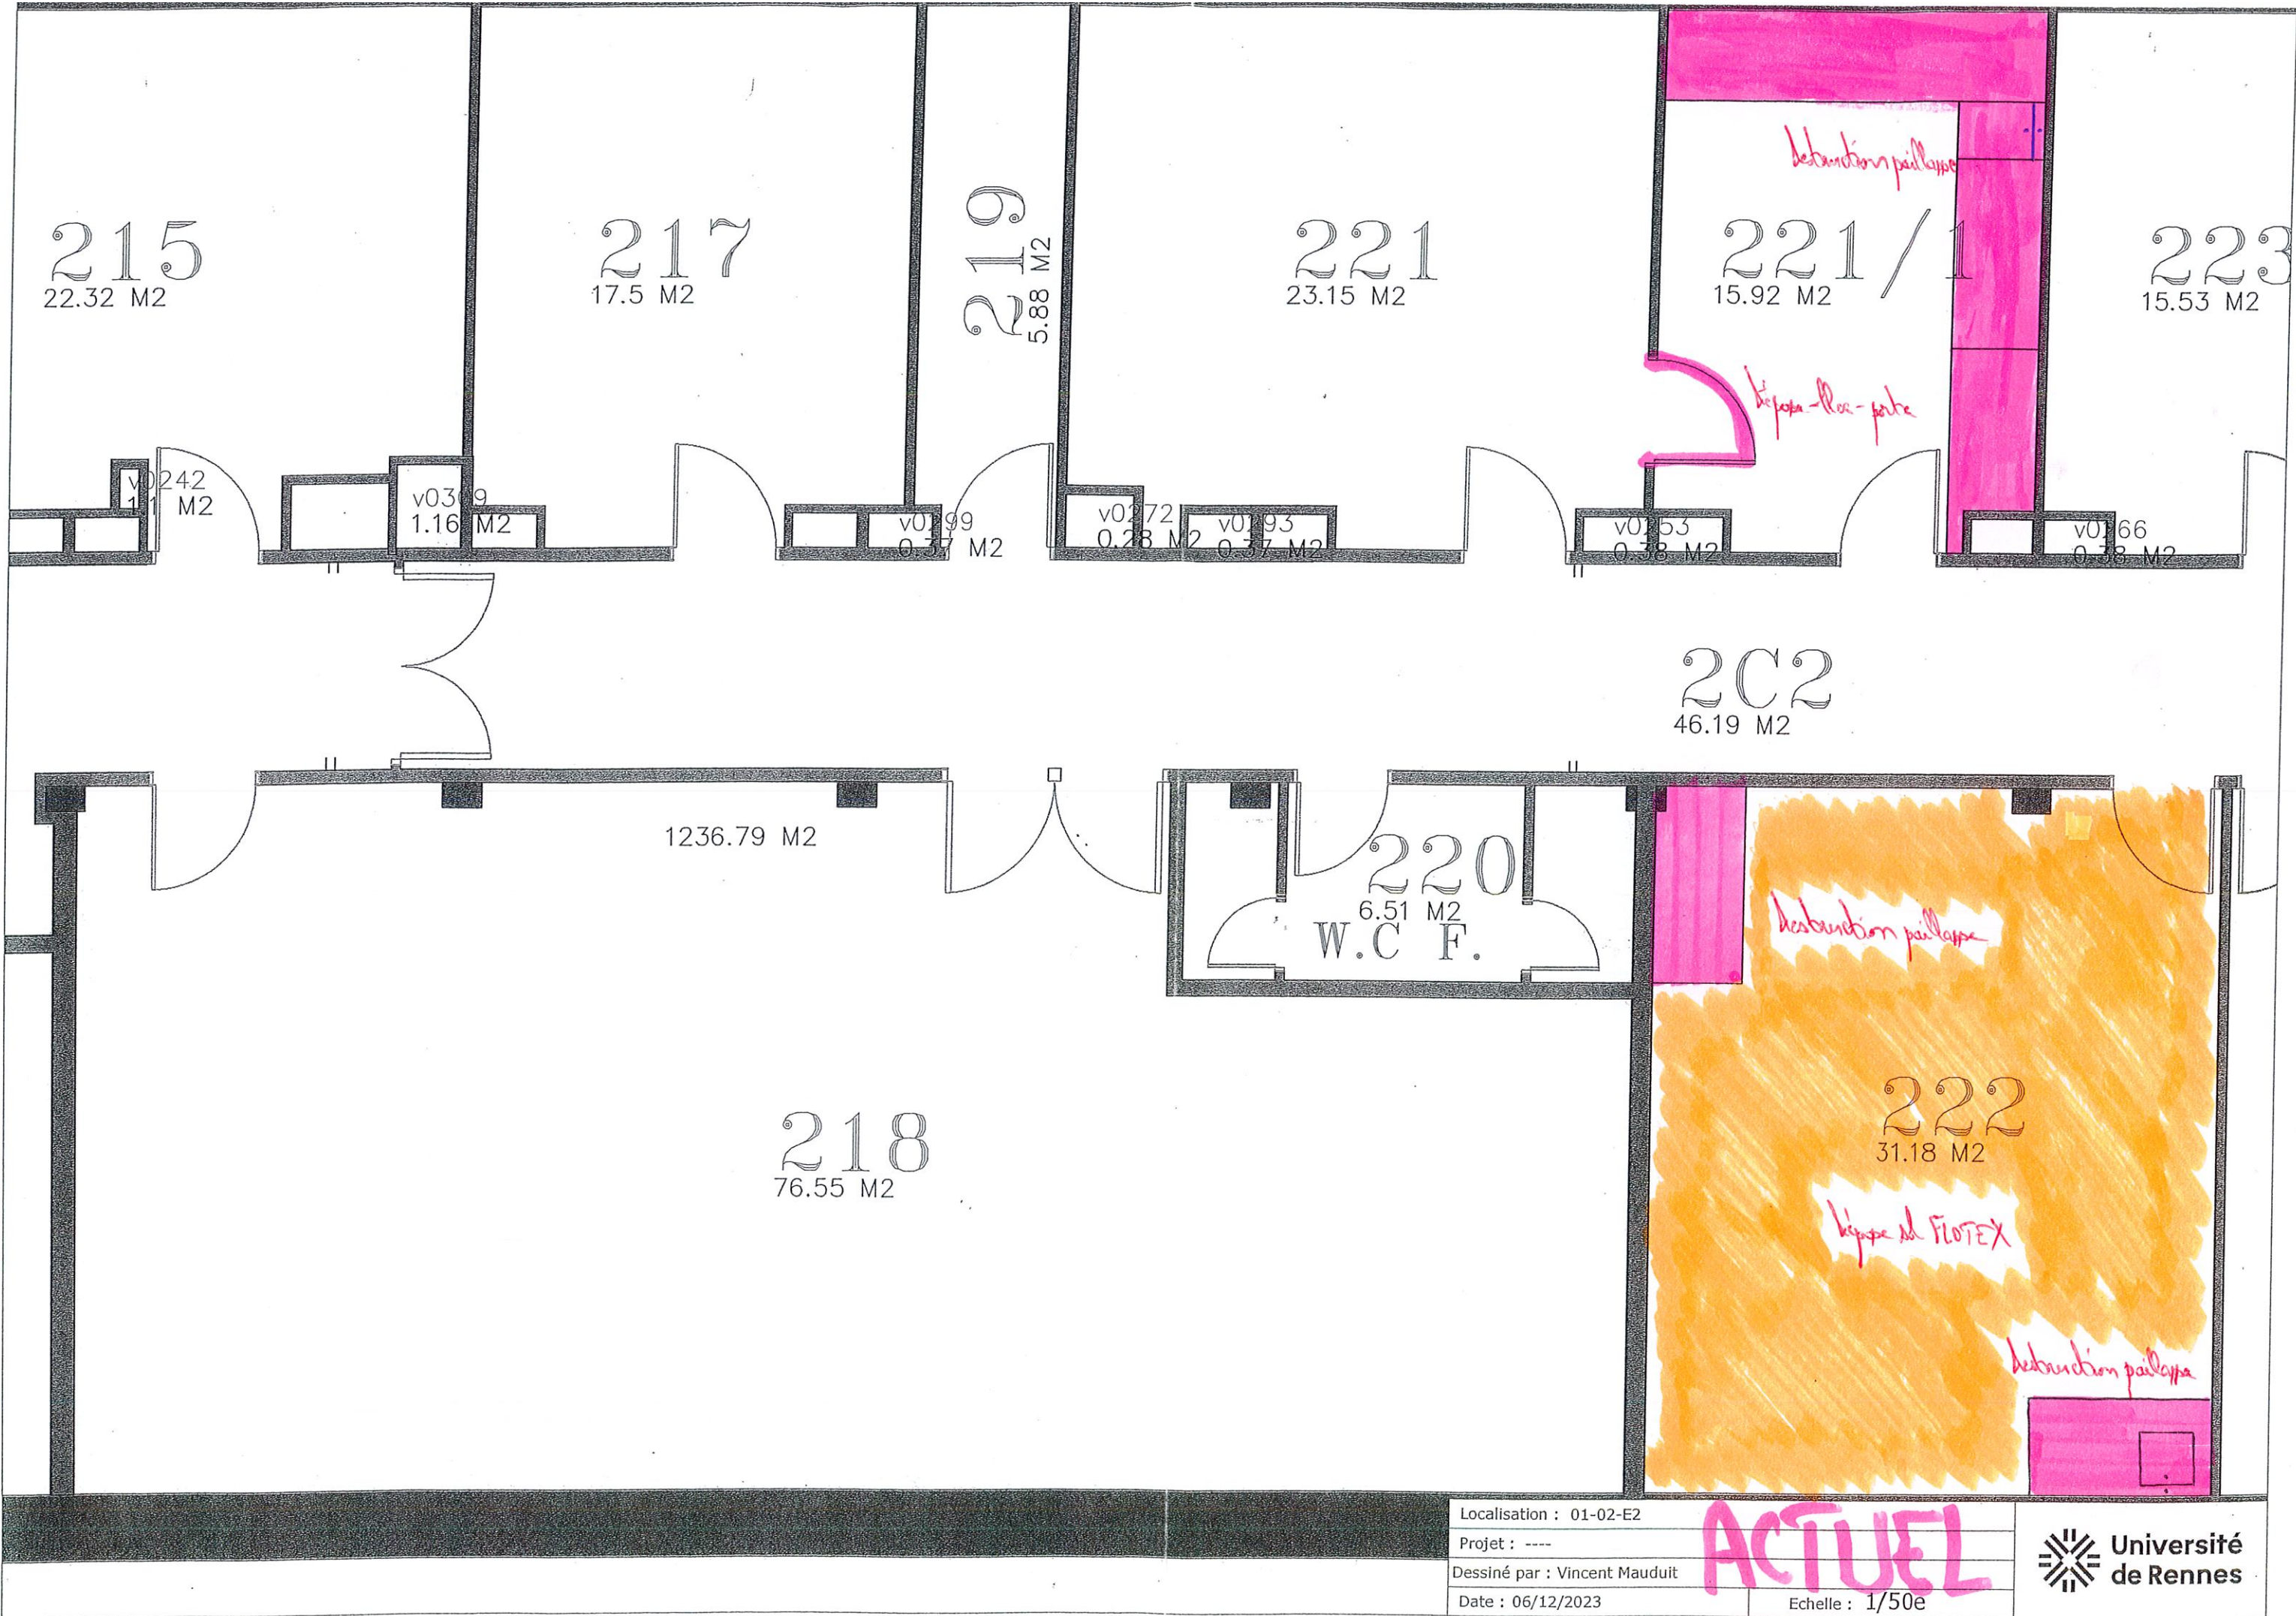

23
3 M2

223/1
15.71 M2

227
62.61 M2

destruction paille type

destruction paille type

v0167
0.53 M2

v0163
0.38 M2

v0155
0.37 M2

v0174
0.37 M2

v0281
0.42 M2

v0176
0.37 M2

v0157
0.38 M2

224
31.46 M2

226
84.69 M2

destruction paille type

destruction paille type

Localisation : 01-02-E2

Projet : ----

Dessiné par : Vincent Mauduit

Date : 06/12/2023

Echelle : 1/50e

ACTUEL

Université
de Rennes



ACTUEL

Localisation : 01-02-E2	
Projet : ----	
Dessiné par : Vincent Mauduit	
Date : 20/08/2024	Echelle : 1/50e



305
31.23 M2

307
31.60 M2

309
31.15 M2

2 carottages plancher
diamètre 350

3C1
51.5 M2

304
52.19 M2

308
52.43 M2

2 carottages plancher
diamètre 300

310
15.34 M2

v0342
3.21 M2

Localisation : 01-02-E3

Projet : ----

Dessiné par : Vincent Mauduit

Date : 19/06/2025

Echelle : 1/50e

FUTUR



329
29.72 M2

v0336
3.74 M2

Bt 6
BATIMENT NORD

3C4
49.62 M2

v0344
0.89 M2

330
18.11 M2

v0338
2.67 M2

328
17.07 M2

COMPRESSEUR
326 / 1
10.50 M2

carottage diamètre 200

carottage diamètre 120

carottage sd dalles 30x30

ACTUEL

Localisation : 01-02-E3

Projet : ----

Dessiné par : Vincent Mauduit

Date : 10/06/2024

Echelle : 1/50e

421 V. EU
14.26 M2
EP

v0424
689.89 M2

Bt 6
BATIMENT 1

carottage Ø 125

V. EU

V. EU

FUTUR

Localisation : 01-02-E4	
Projet : ----	
Dessiné par : Vincent Mauduit	
Date : 06/12/2023	Echelle : 1/50e

