

139  
15.63 M2

141  
14.68 M2

v0193  
0.37 M2

v0198  
0.37 M2

v0143  
3.74 M2

1C4  
49.68 M2

v0195  
0.63 M2

v0146  
0.86 M2

136  
18.96 M2

2  
132/1  
18.60 M2

134  
21.79 M2

slpvc

barre de seuil

FUTUR

Localisation : 01-02-E1

Projet : ----

Dessiné par : ----

Date : 18/10/2024

Echelle : 1/50e





Localisation : 01-02-E2

Projet : ----


Dessiné par : Vincent Mauduit

Date : 06/12/2023

Echelle : 1/50e

FUTUR



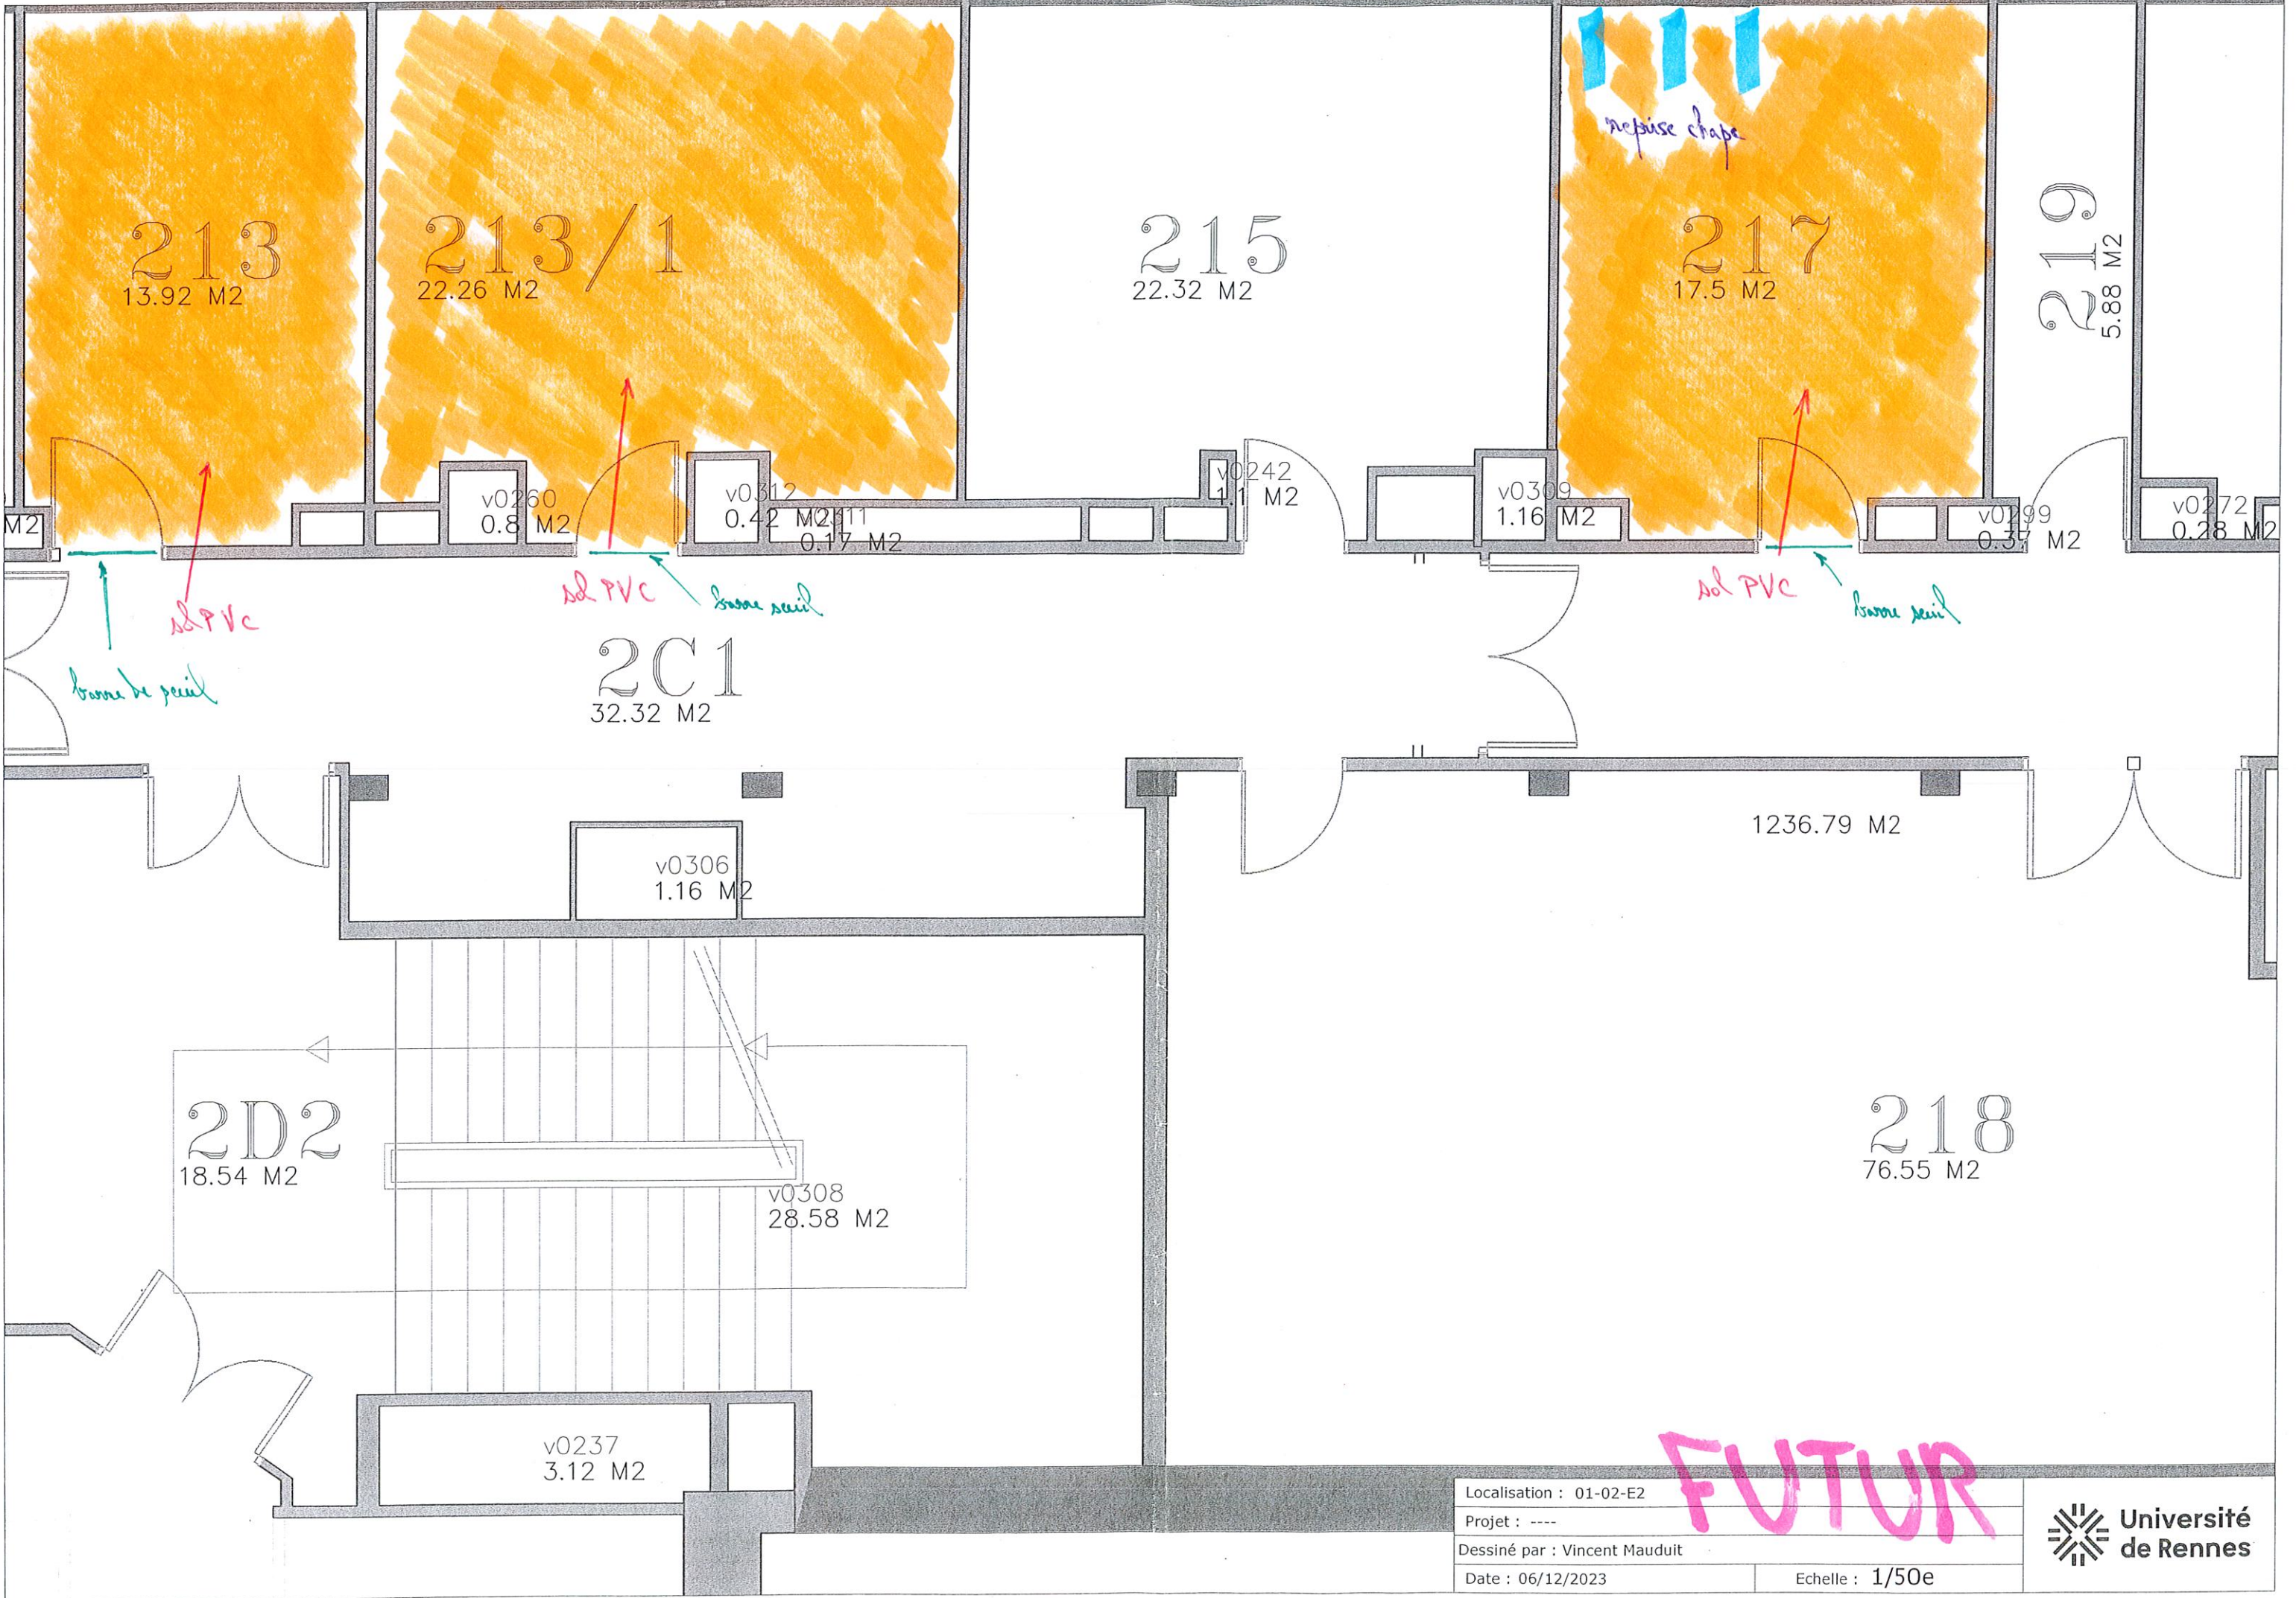

213  
13.92 M2

213/1  
22.26 M2

215  
22.32 M2

217  
17.5 M2

219  
5.88 M2

2C1  
32.32 M2

2D2  
18.54 M2


218  
76.55 M2

Localisation : 01-02-E2	
Projet : ----	
Dessiné par : Vincent Mauduit	
Date : 06/12/2023	Echelle : 1/50e



FUTUR



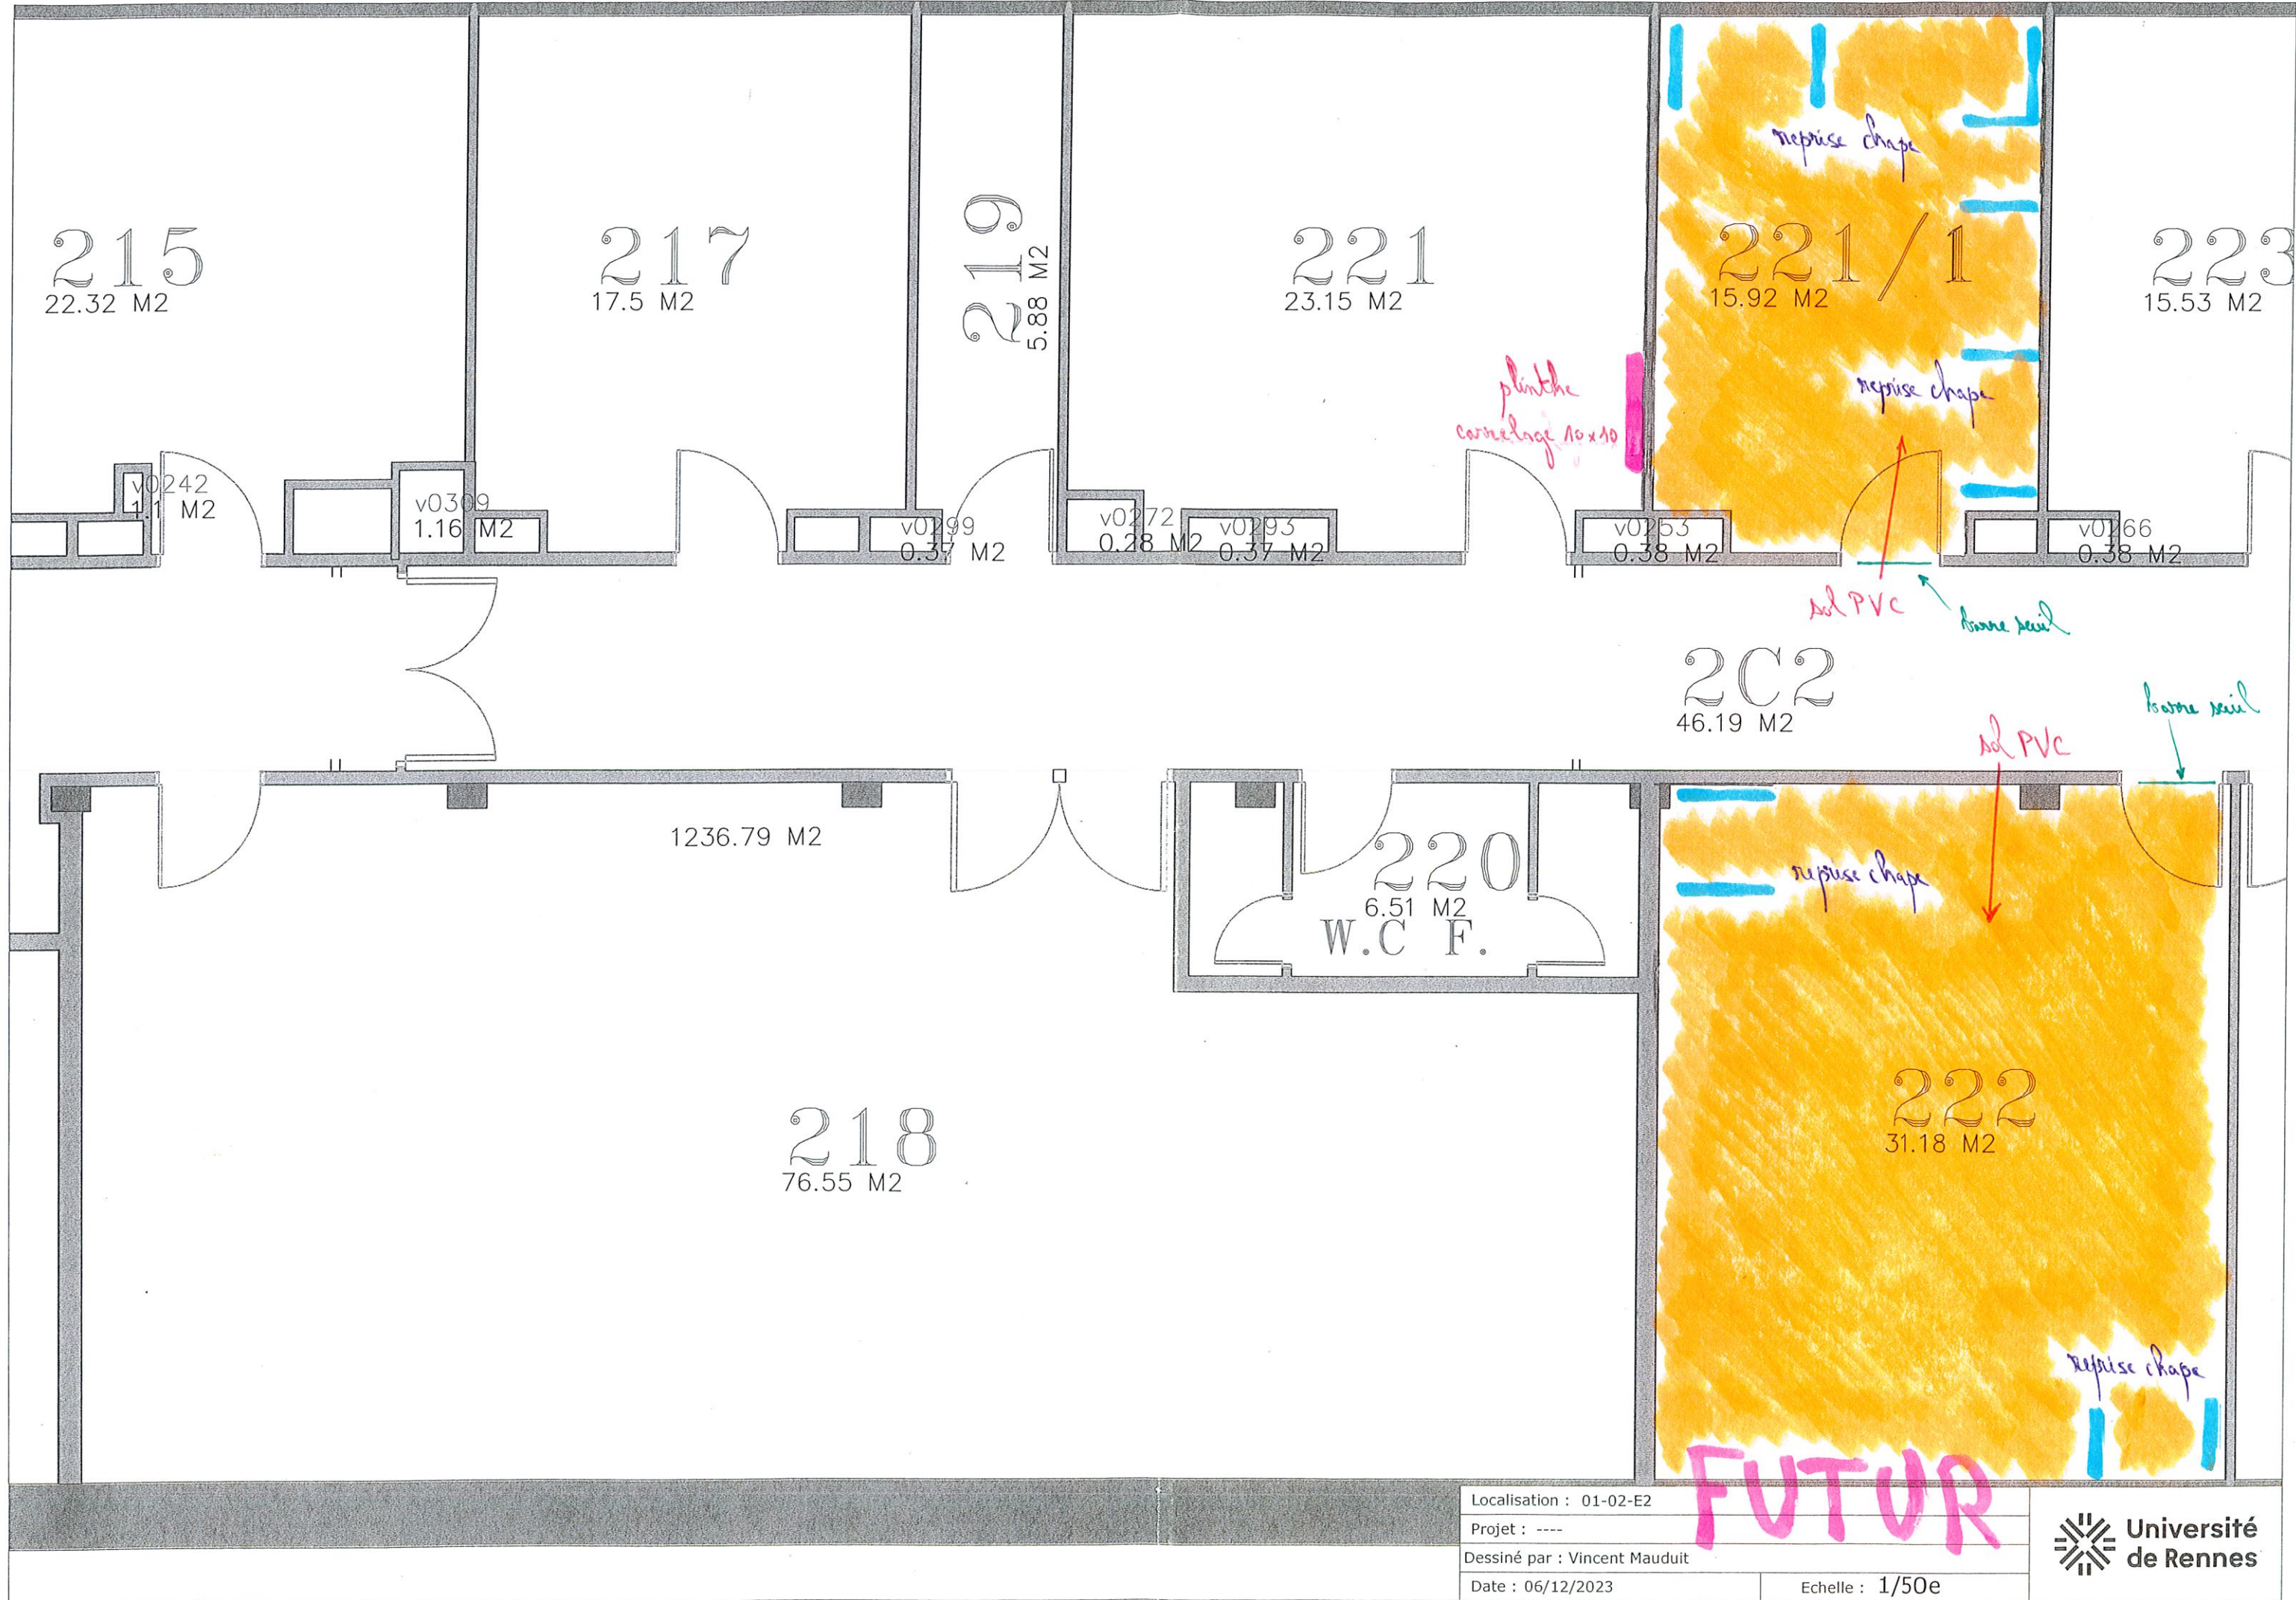

Localisation : 01-02-E2

Projet : ----

Dessiné par : Vincent Mauduit

Date : 06/12/2023

Echelle : 1/50e



23  
3 M2

223/1  
15.71 M2

227  
62.61 M2

reprise chape

v0.67  
0.53 M2

v0.63  
0.38 M2

v0.55  
0.37 M2

v0.74  
0.37 M2

v0.81  
0.42 M2

v0.76  
0.37 M2

v0.57  
0.38 M2

bonne nuit

sol PVC

bonne nuit

sol PVC

bonne nuit

224  
31.46 M2

226  
84.69 M2

reprise chape

FUTUR

Localisation : 01-02-E2

Projet : ----

Dessiné par : Vincent Mauduit

Date : 06/12/2023

Echelle : 1/50e

Université  
de Rennes





Localisation : 01-02-E2	
Projet : ----	
Dessiné par : Vincent Mauduit	
Date : 20/08/2024	Echelle : 1/50e

FUTUR



329  
29.72 M2

v0336  
3.74 M2

v0378  
0.37 M2

v0368  
0.37 M2

3C4  
49.62 M2

sol PVC

boiserie peinte

Bt 6

BATIMENT NORD

v0344  
0.89 M2

330  
18.11 M2

v0338  
2.67 M2

328  
17.07 M2

COMPRESSEUR

326/1  
10.50 M2

326  
9.78 M2

Localisation : 01-02-E3	
Projet : ----	
Dessiné par : Vincent Mauduit	
Date : 10/06/2024	Echelle : 1/50e



FUTUR