
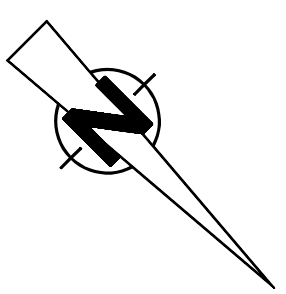



FUTUR BASIS

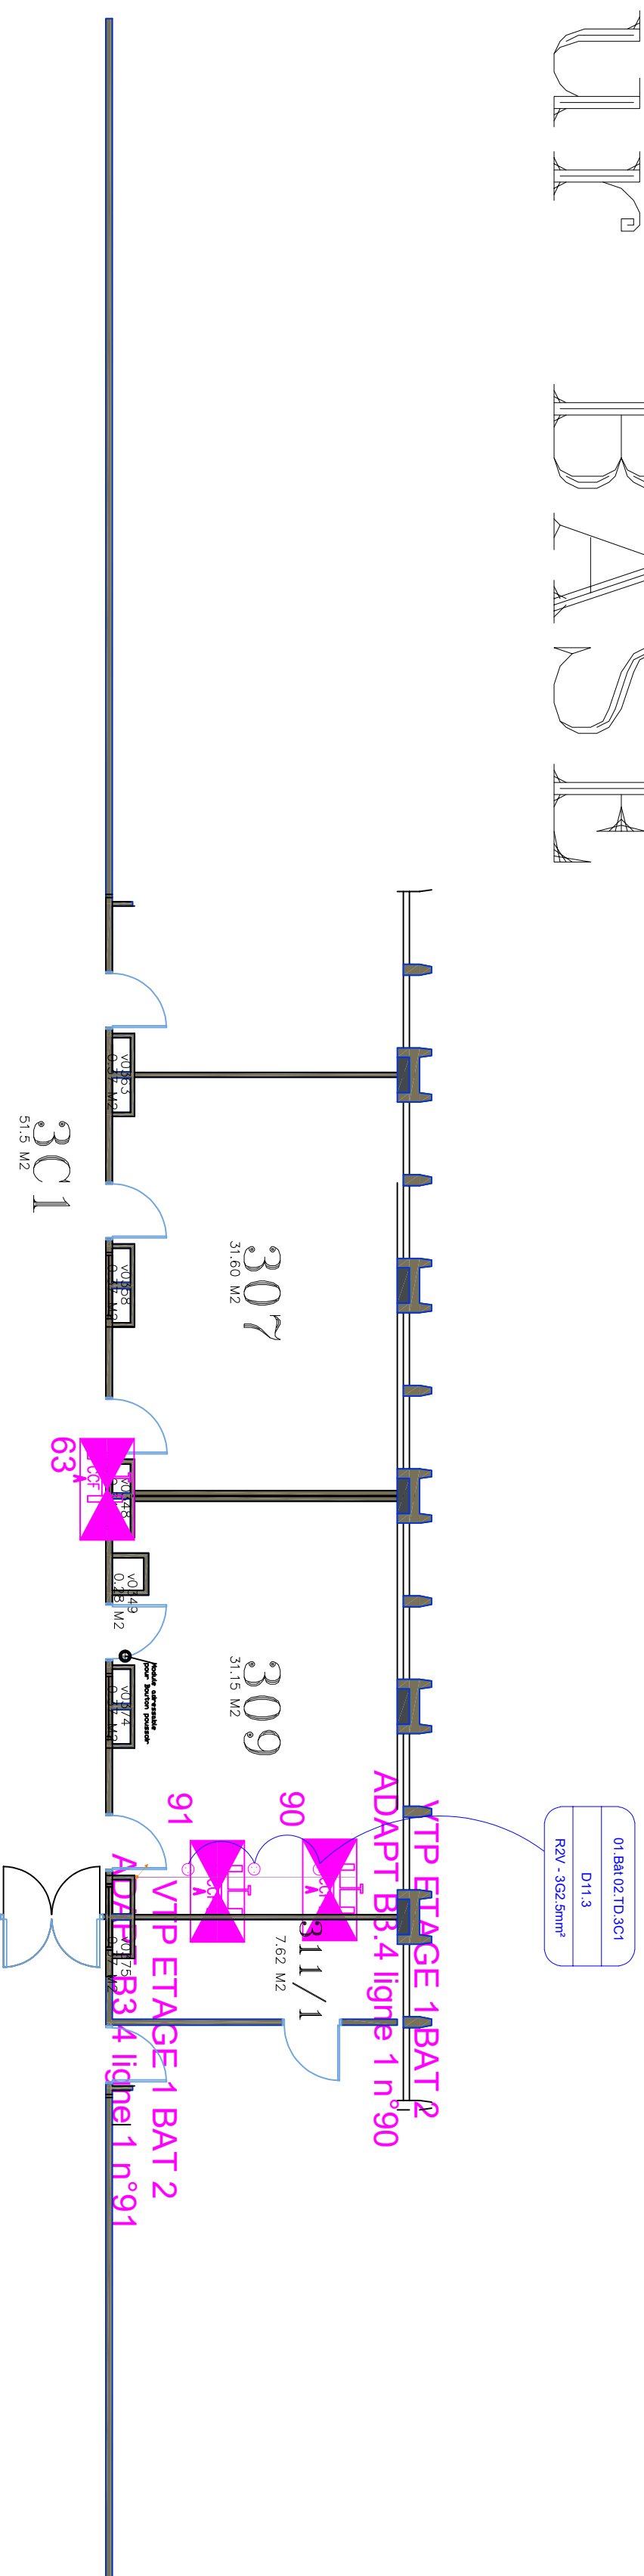


Tableaux
divisionnaires
01.Bât 02.TD.2C0

Tableaux
divisionnaires
régulation


Tableaux
divisionnaires
01.Bât 02.TD.2C2

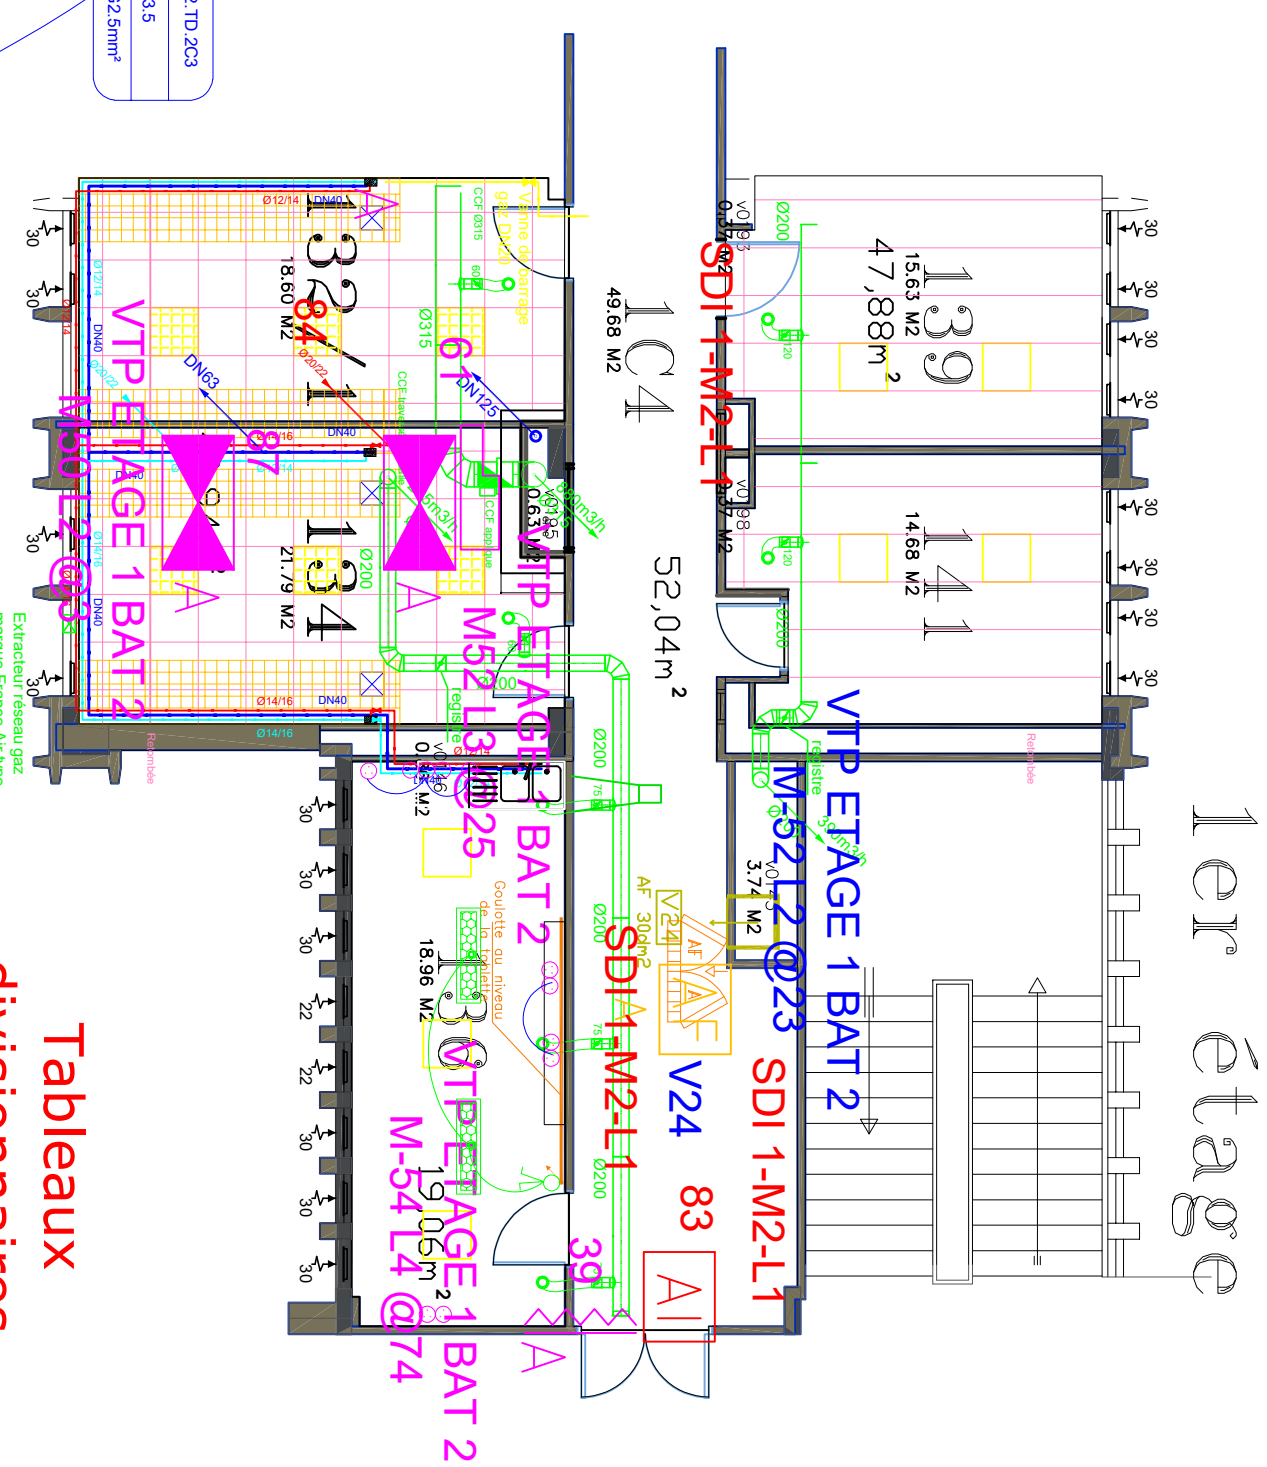



Tableaux
divisionnaires
01.Bât 02.TD.2C3

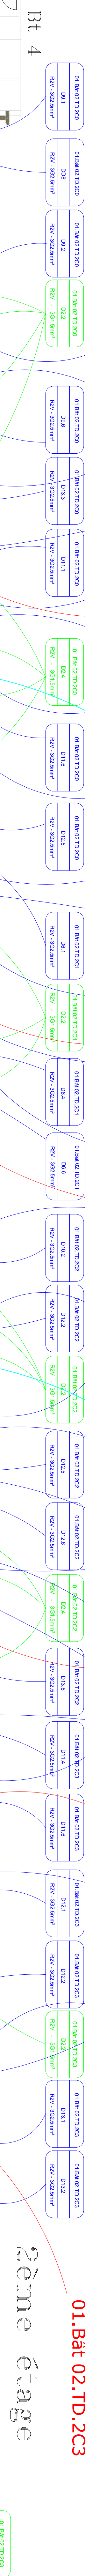

2ème étage

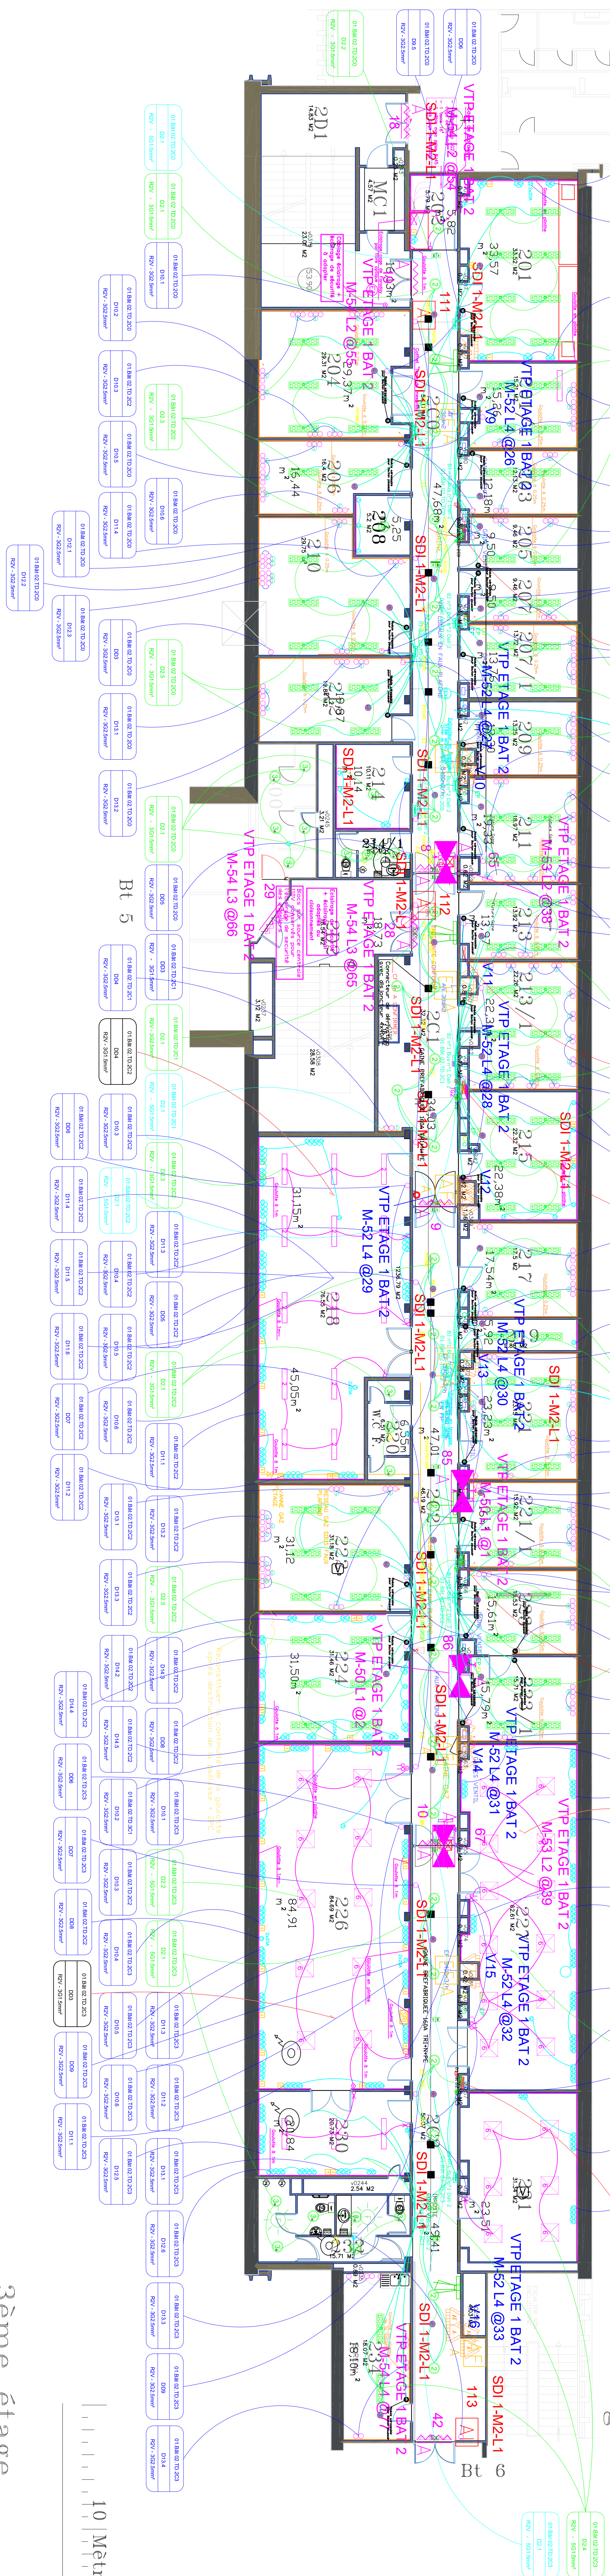

3ème étage

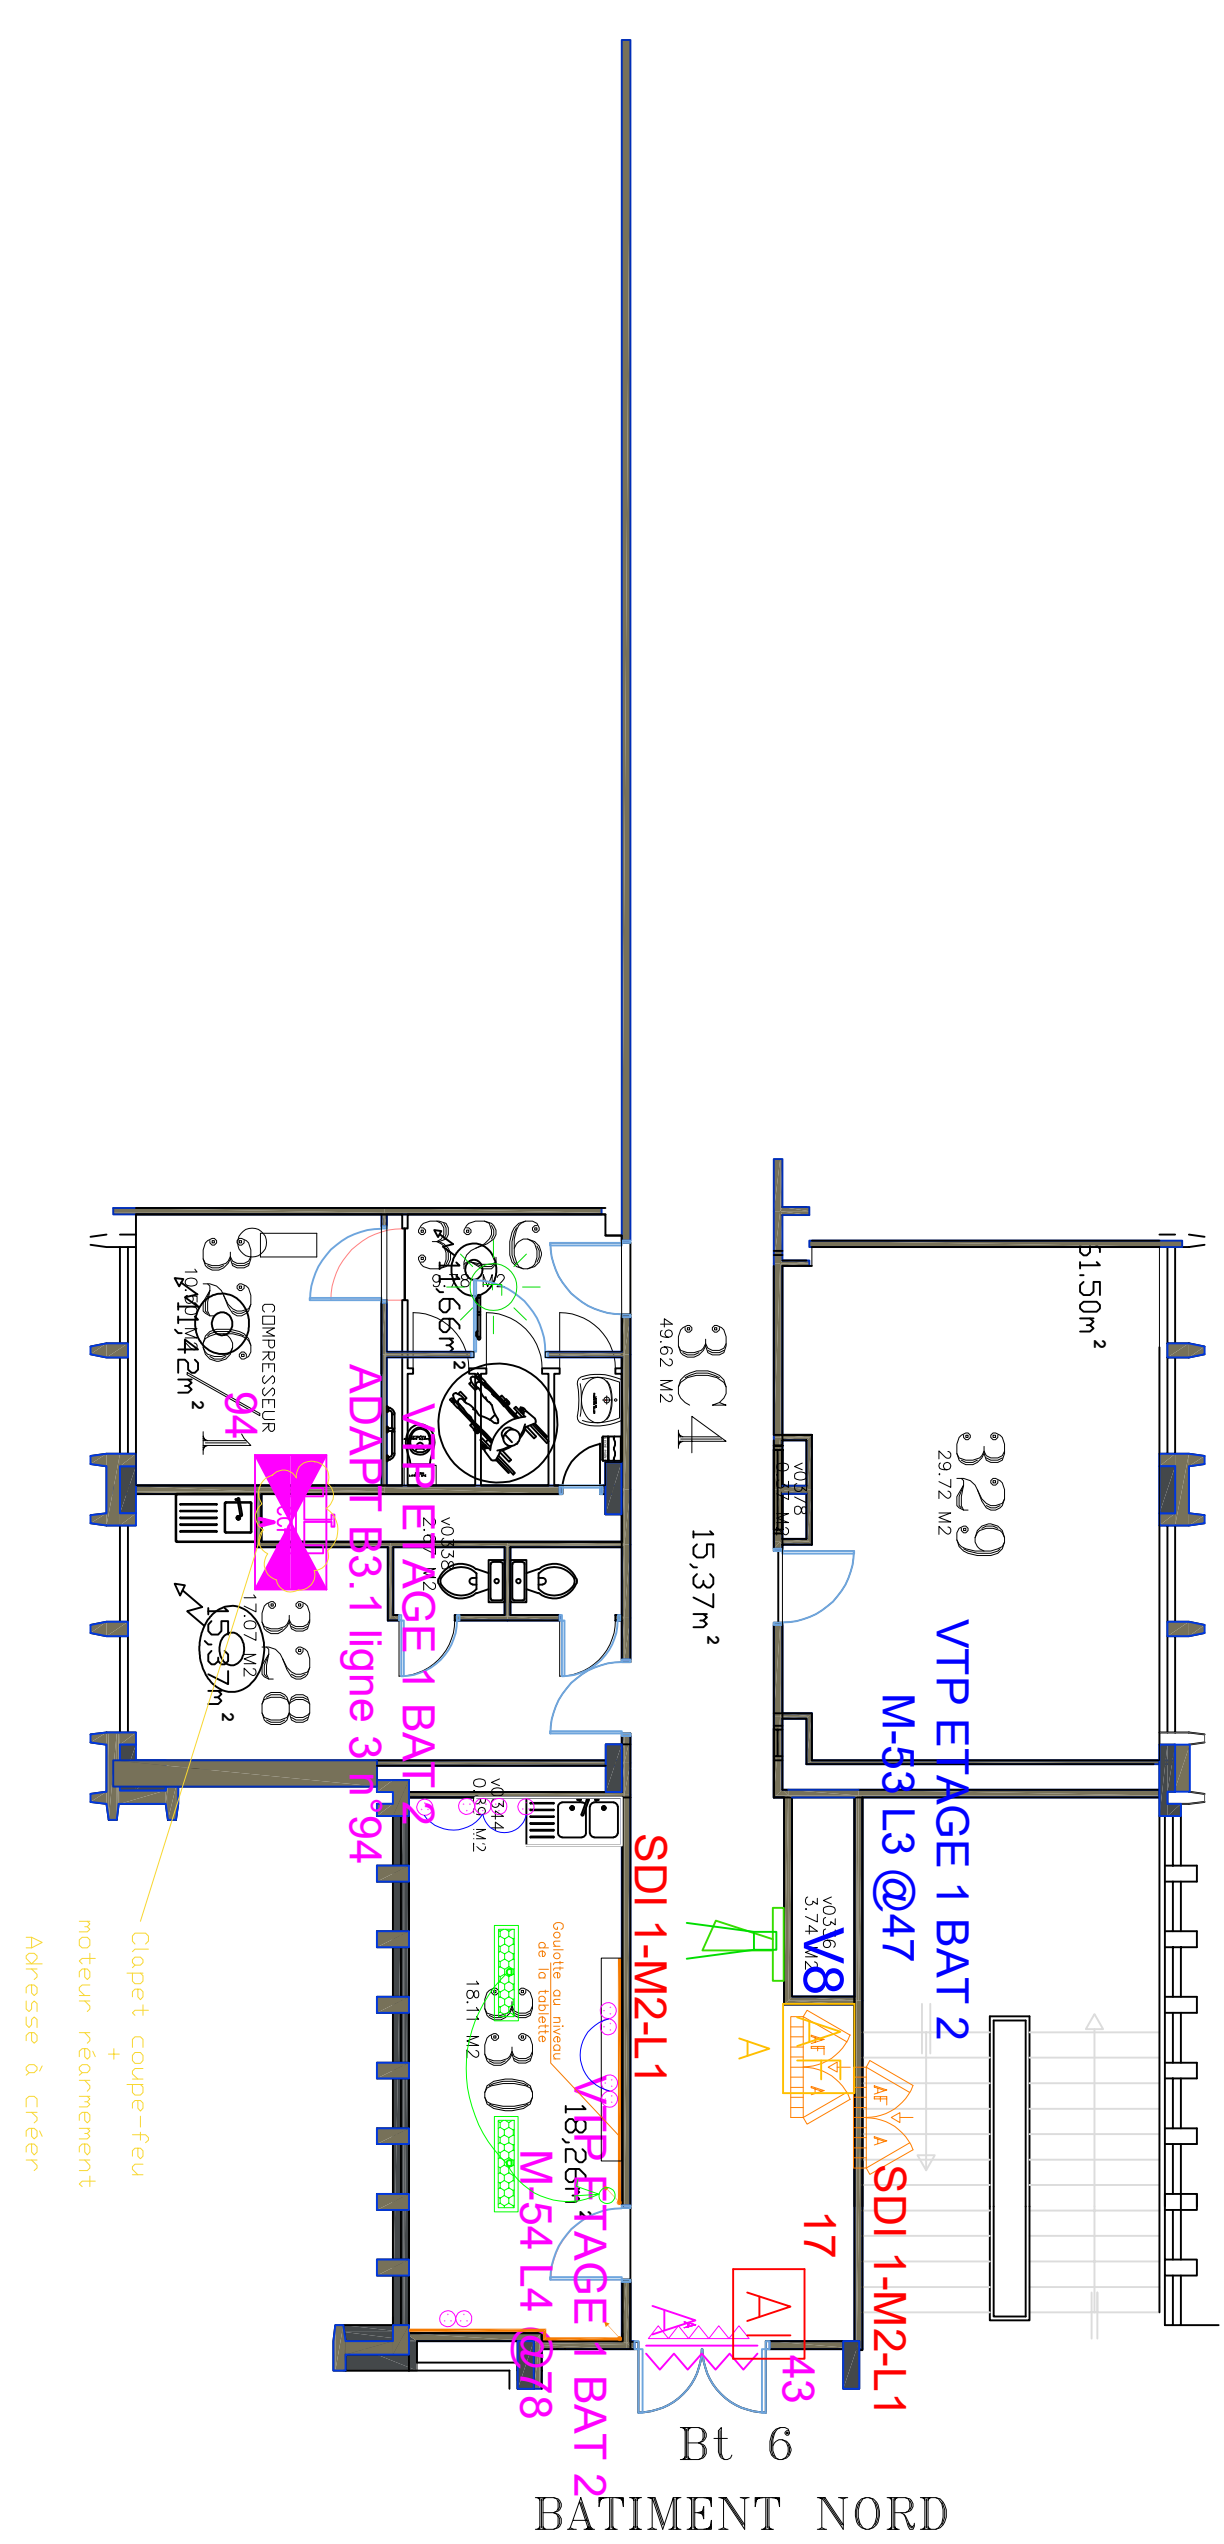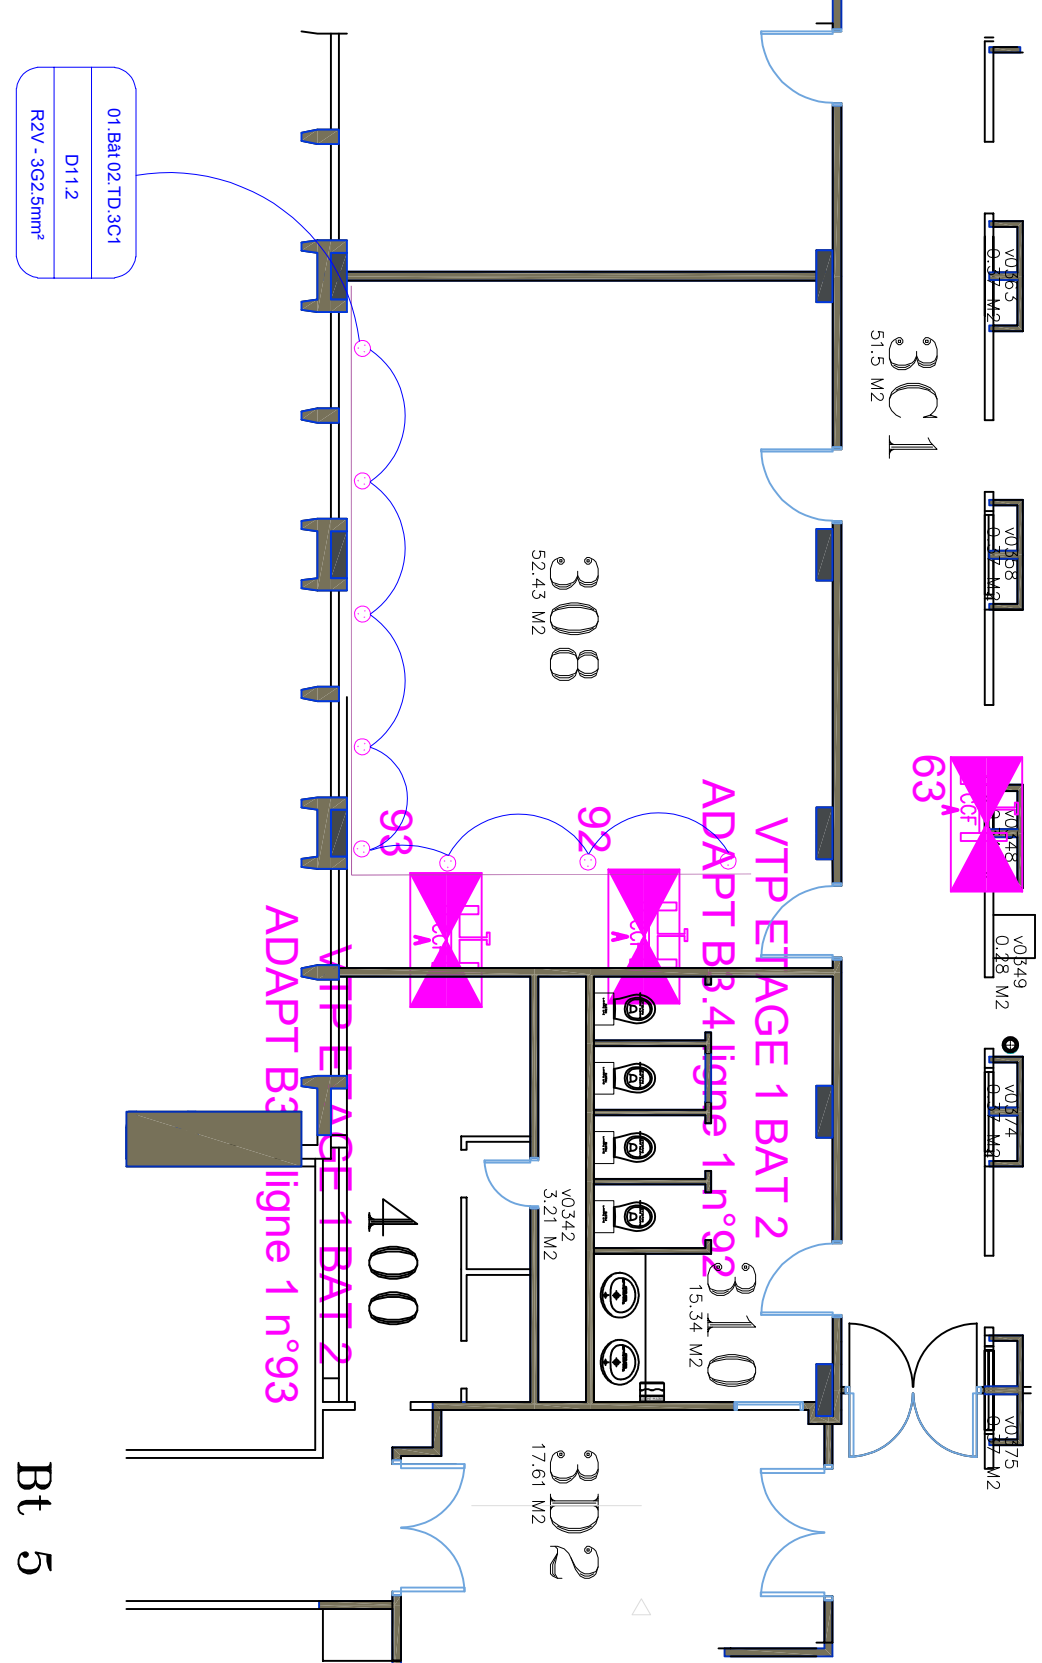

BATIMENT NORD

10 Mètres