

Localisation : 01-02-E2


Projet : ----

Dessiné par : Vincent Mauduit

Date : 09/03/2023

Echelle : 1/50e

ACTUEL

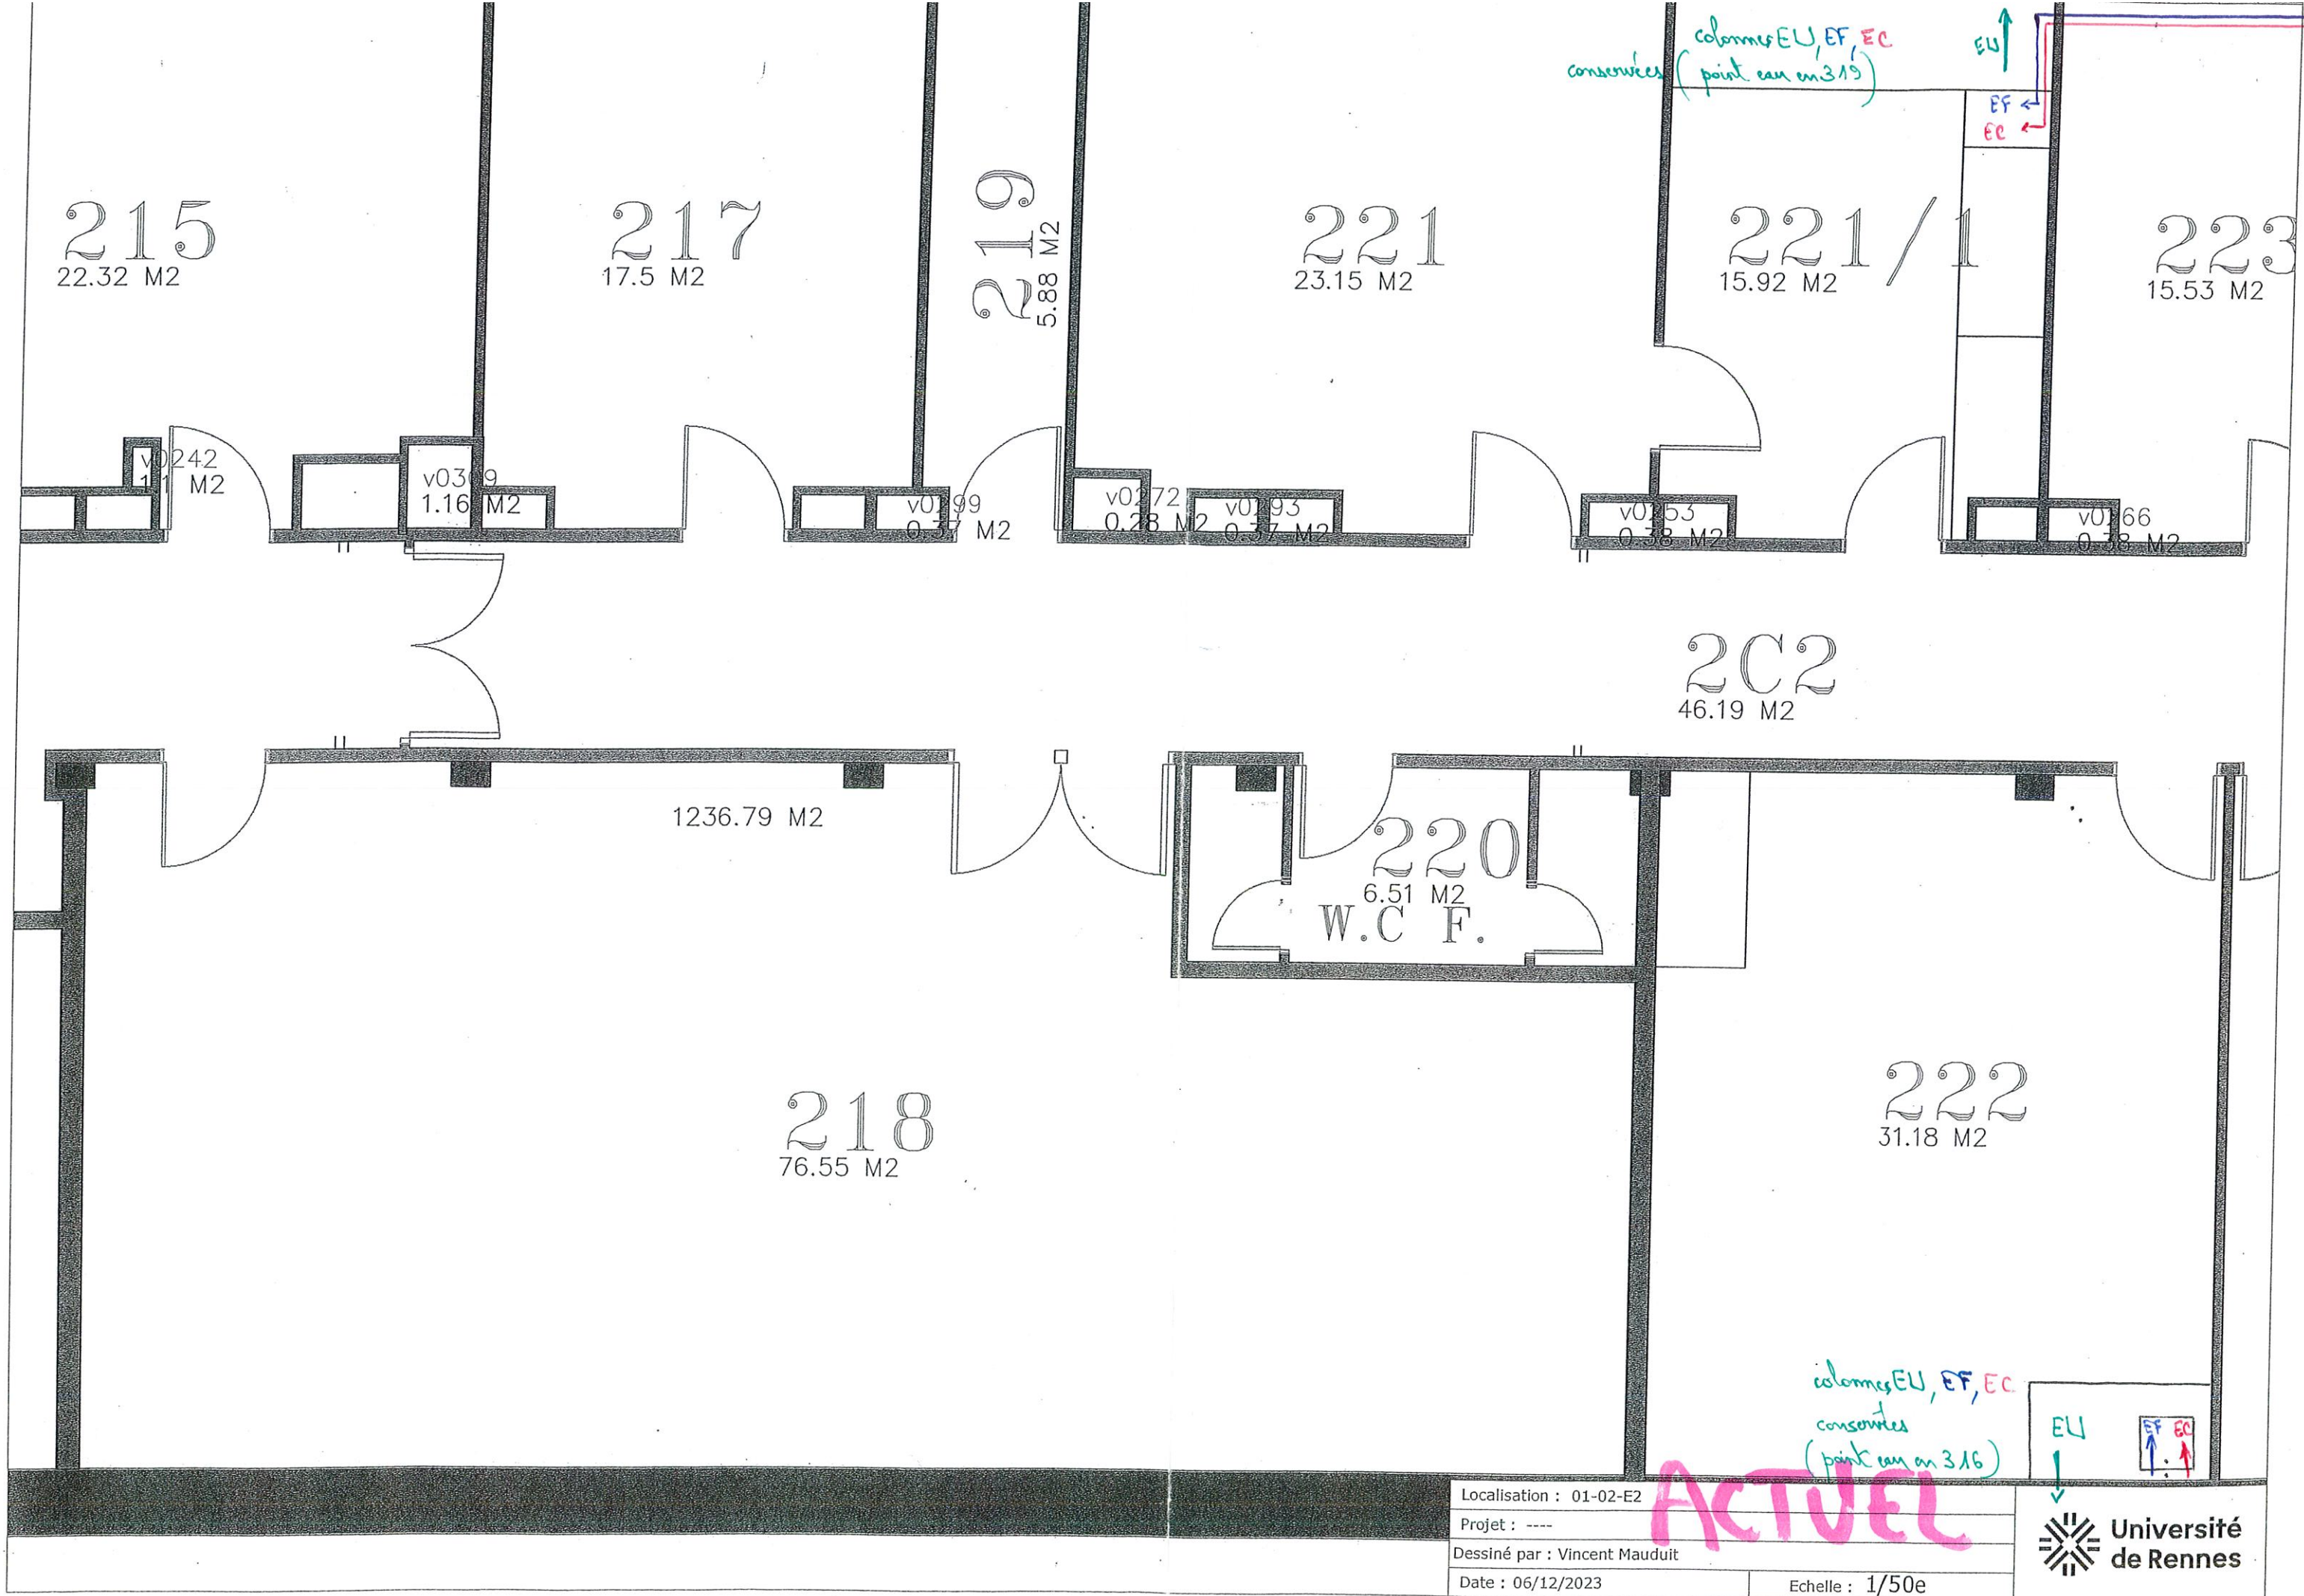

colonnes EU, EF, EC
conservées
(point can en 319)

EU
EF
EC

colonnes EU, EF, EC
conservées
(point can en 316)

EU
EF
EC

Localisation : 01-02-E2
Projet : ----
Dessiné par : Vincent Mauduit
Date : 06/12/2023

Echelle : 1/50e



23
3 M2

223/1
15.71 M2

227
62.61 M2

v0167
0.53 M2

v0163
0.38 M2

v0155
0.37 M2

v0174
0.37 M2

v0281
0.42 M2

v0176
0.37 M2

v0157
0.38 M2

224
31.46 M2

226
84.69 M2

ELI

colonne EF à déposer
colonne EC à déposer

EC
EF

Localisation : 01-02-E2

Projet : ----


Dessiné par : Vincent Mauduit

Date : 06/12/2023


Echelle : 1/50e

ACTUEL



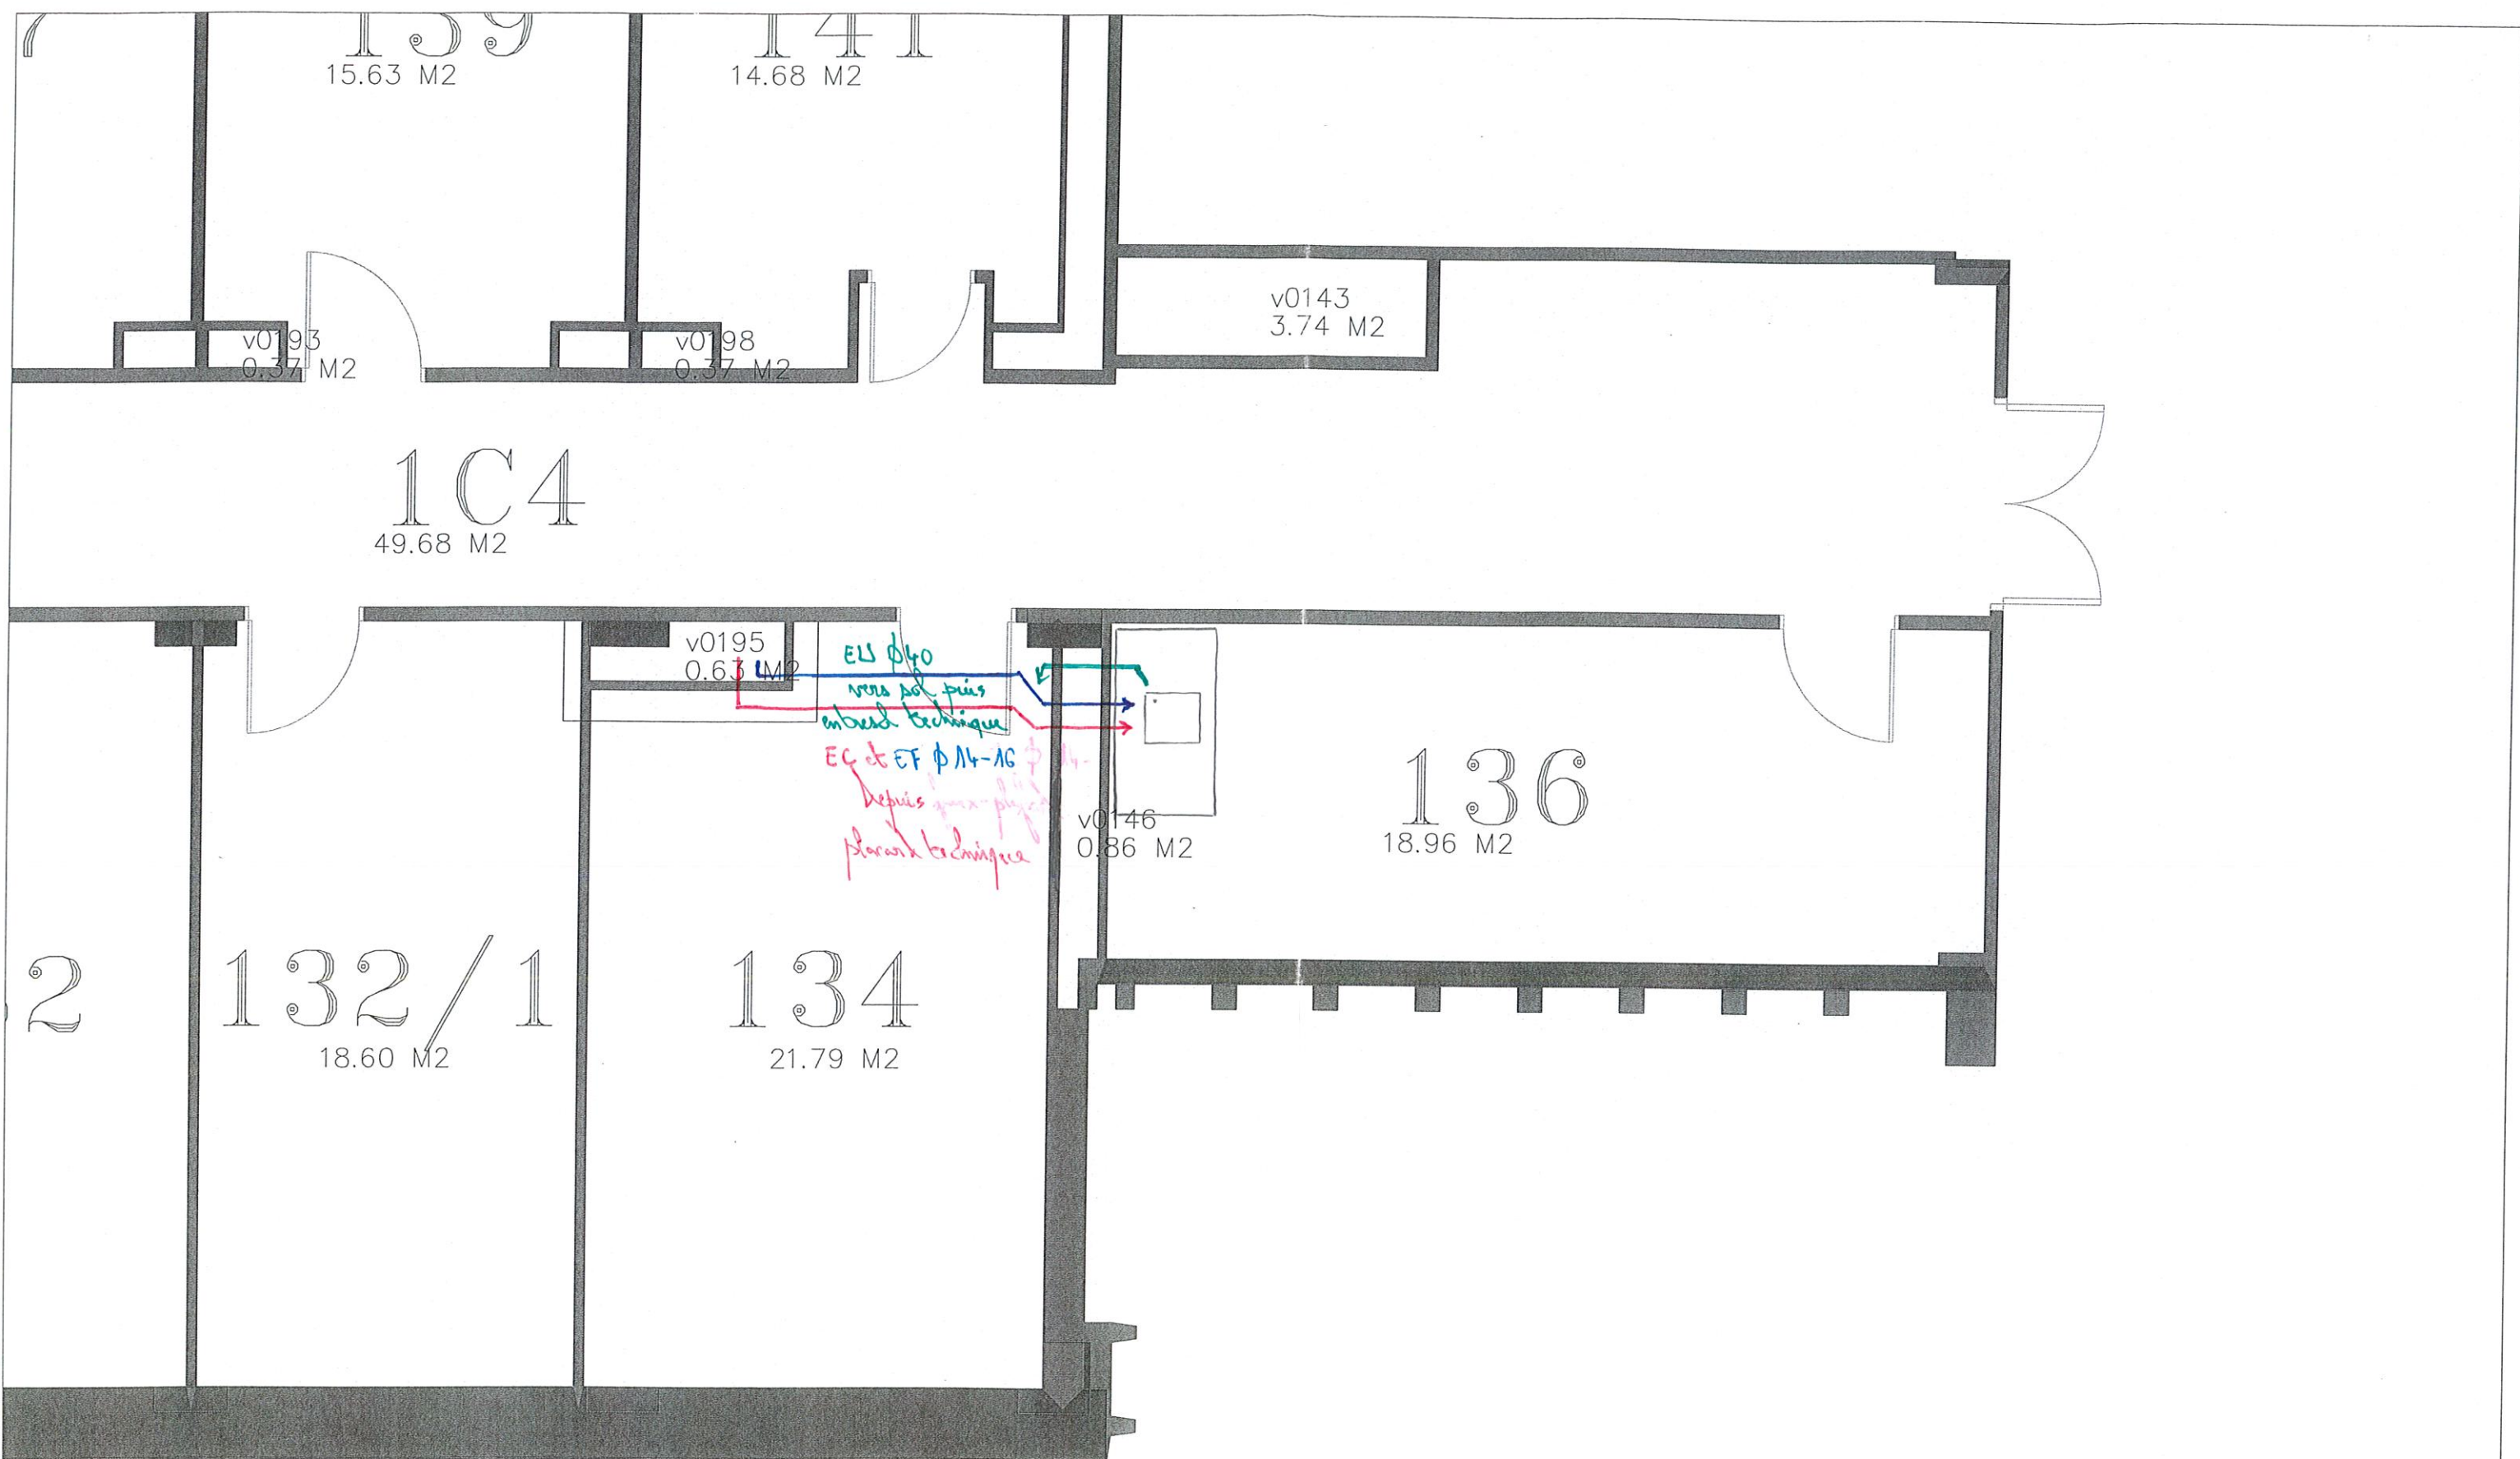

ACTUEL

Localisation : 01-02-E1		 Université de Rennes
Projet : ----		
Dessiné par : ----		
Date : 18/10/2024	Echelle : 1/50e	

