

2 rue Heymès - BP 409 - 70 014 VESOUL CEDEX


Réhabilitation intérieure de l'aile Miroudot de l'EHPAD de Villersexel

Groupe Hospitalier de la Haute-Saône
2 rue Heymès - BP 409 - 70 014 VESOUL CEDEX

Architecte Mandataire : MAITRISE D'ARCHITECTURE
6, Place de la Loi - 25 110 Baume les Dames
Tél : 03.74.72.11.33.

BET Electricité : Vaute-Schermesser
10A rue Midol - 25000 BESANCON
Tél : 03.81.80.38.38.

BET Fluides : BET VIALA

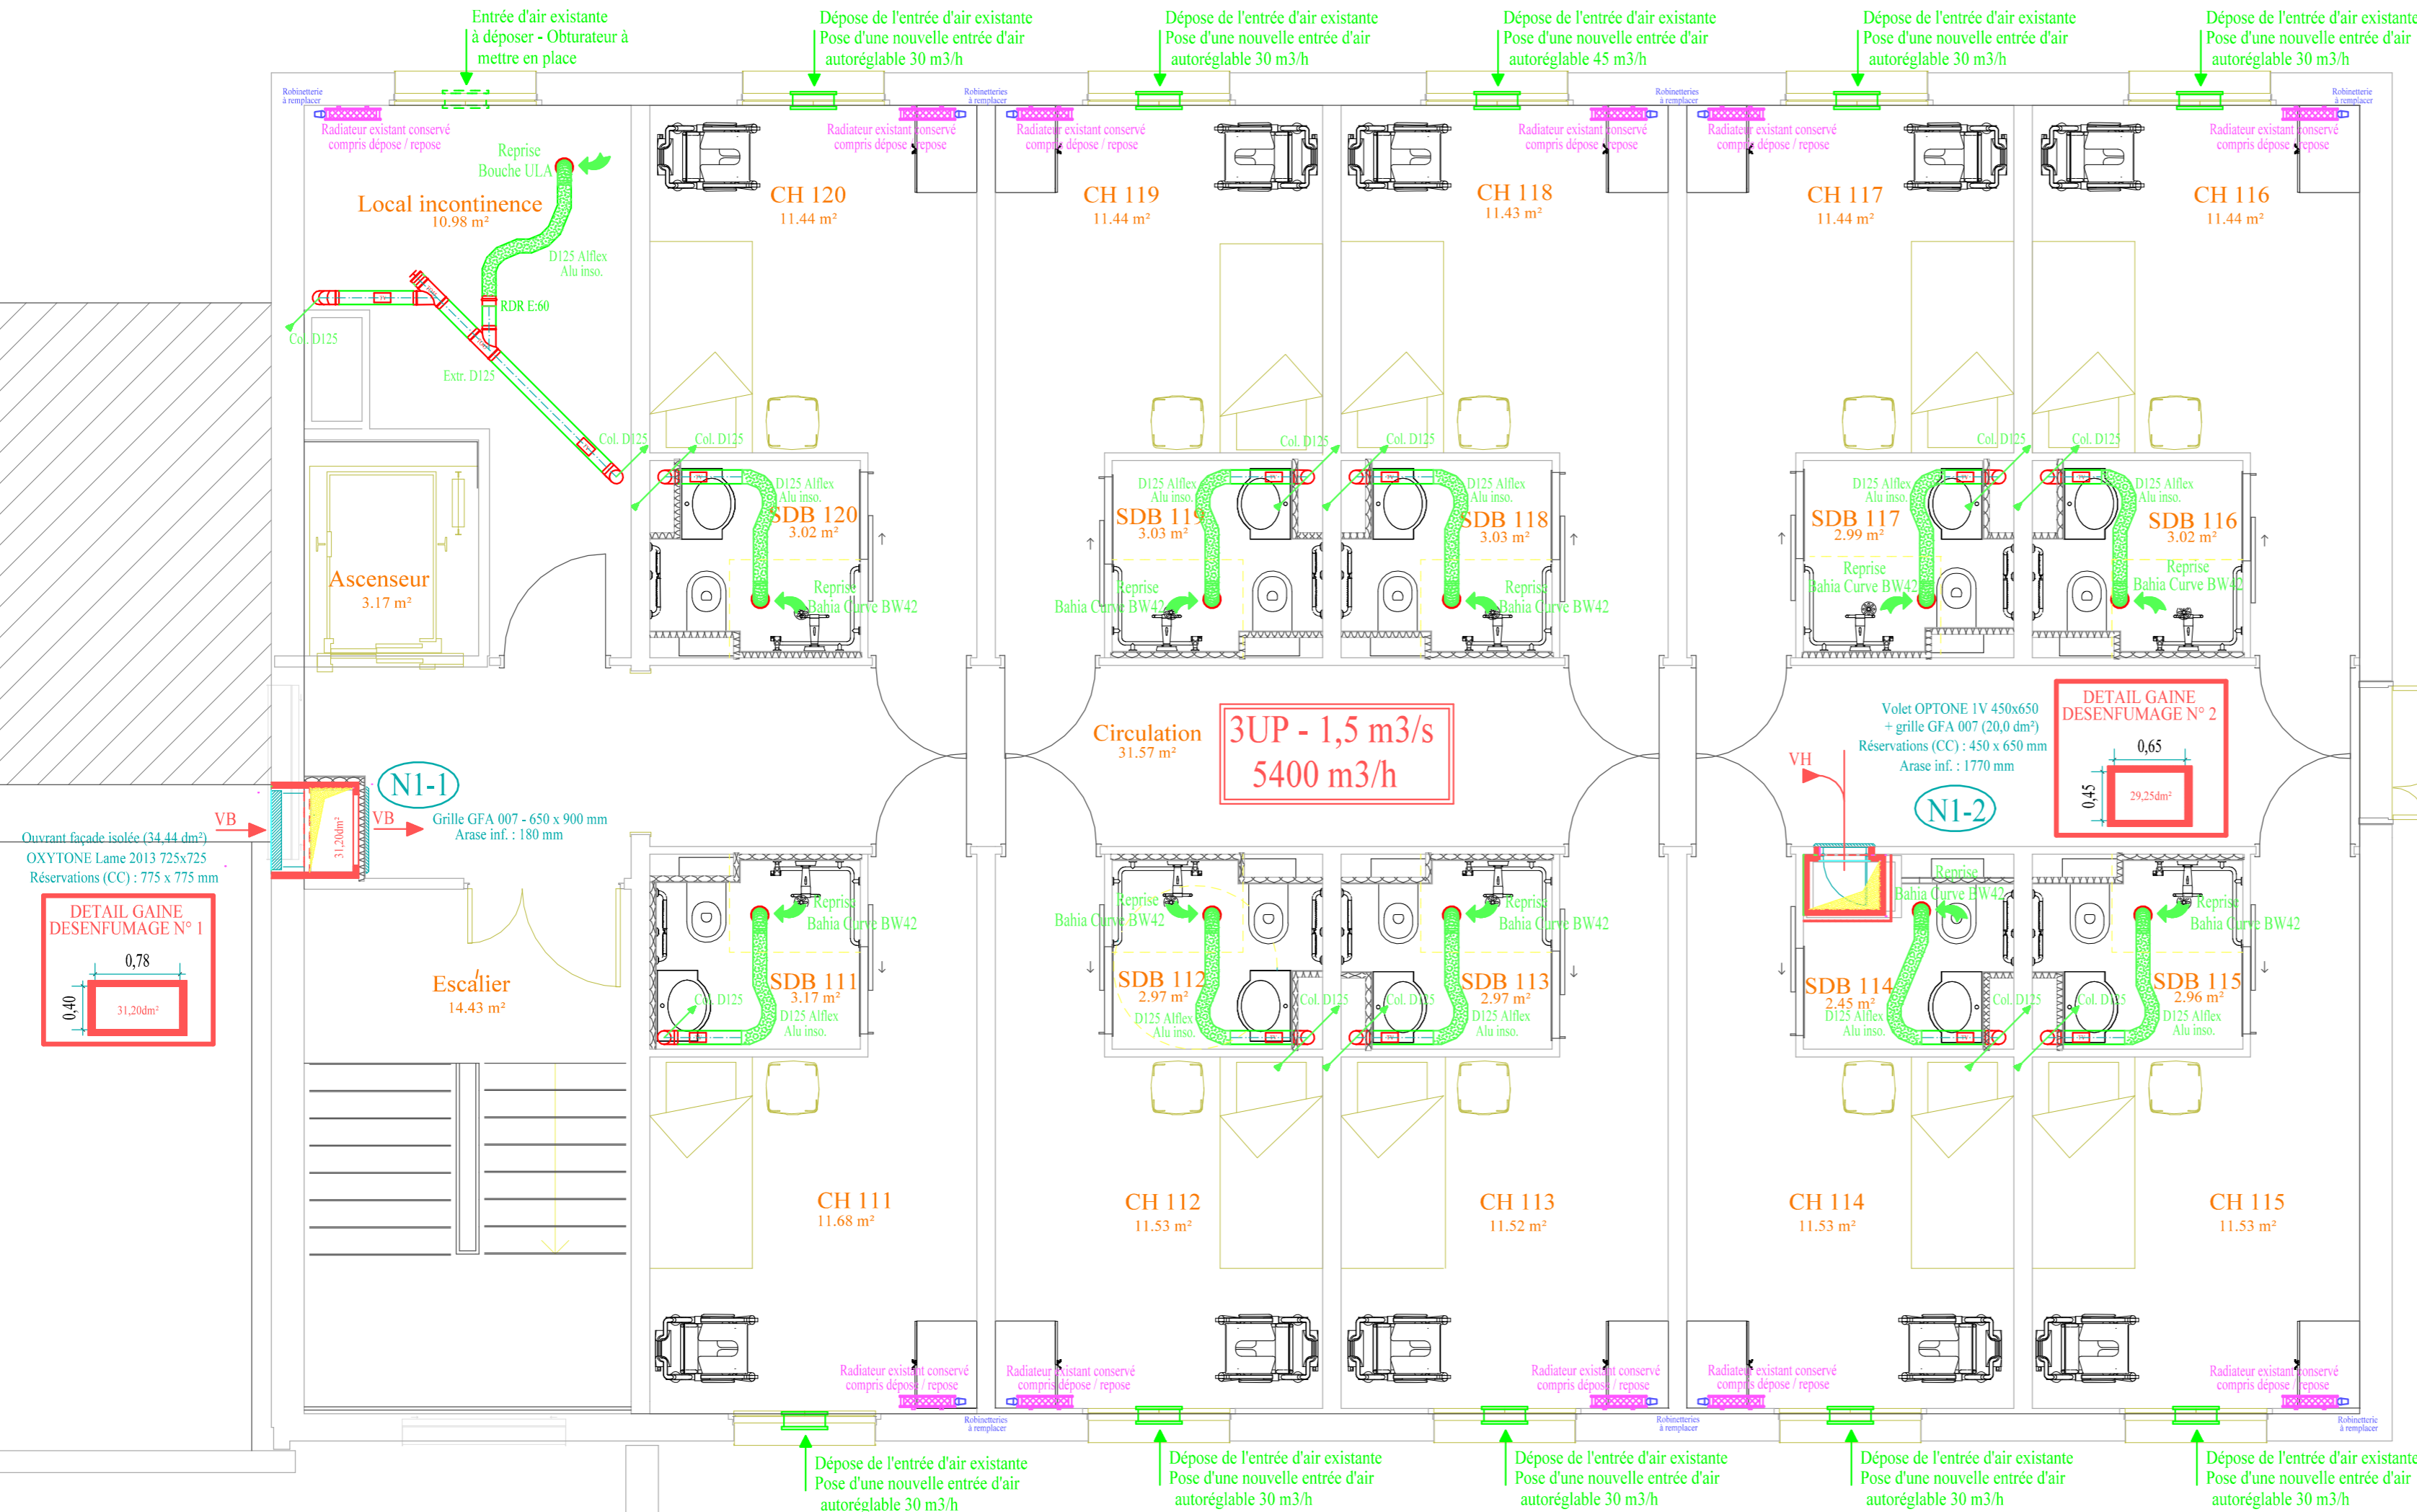

P.R.O.	
D.C.E.	
E.X.E.	

NIVEAU R+1
CHAUFFAGE - VENTILATION - DESENFUMAGE

IND.	DATE	MODIFICATIONS	Ech.:	<div><div></div></div> 1/100	<div><div></div></div> 1/75	<div><div></div></div> 1/50	<div><div></div></div> 1/25	<div><div></div></div> 1/20	<div><div></div></div> 1/10	<div><div></div></div> Autres	Dessiné par :	P. VIALA
A	.	.									Le:	20 Septembre 2025
B	.	.									AFF.:	2505-C466
C	.	.									<div>FL</div> <div>02</div>	
D	.	.										
E	.	.										

FL
02