
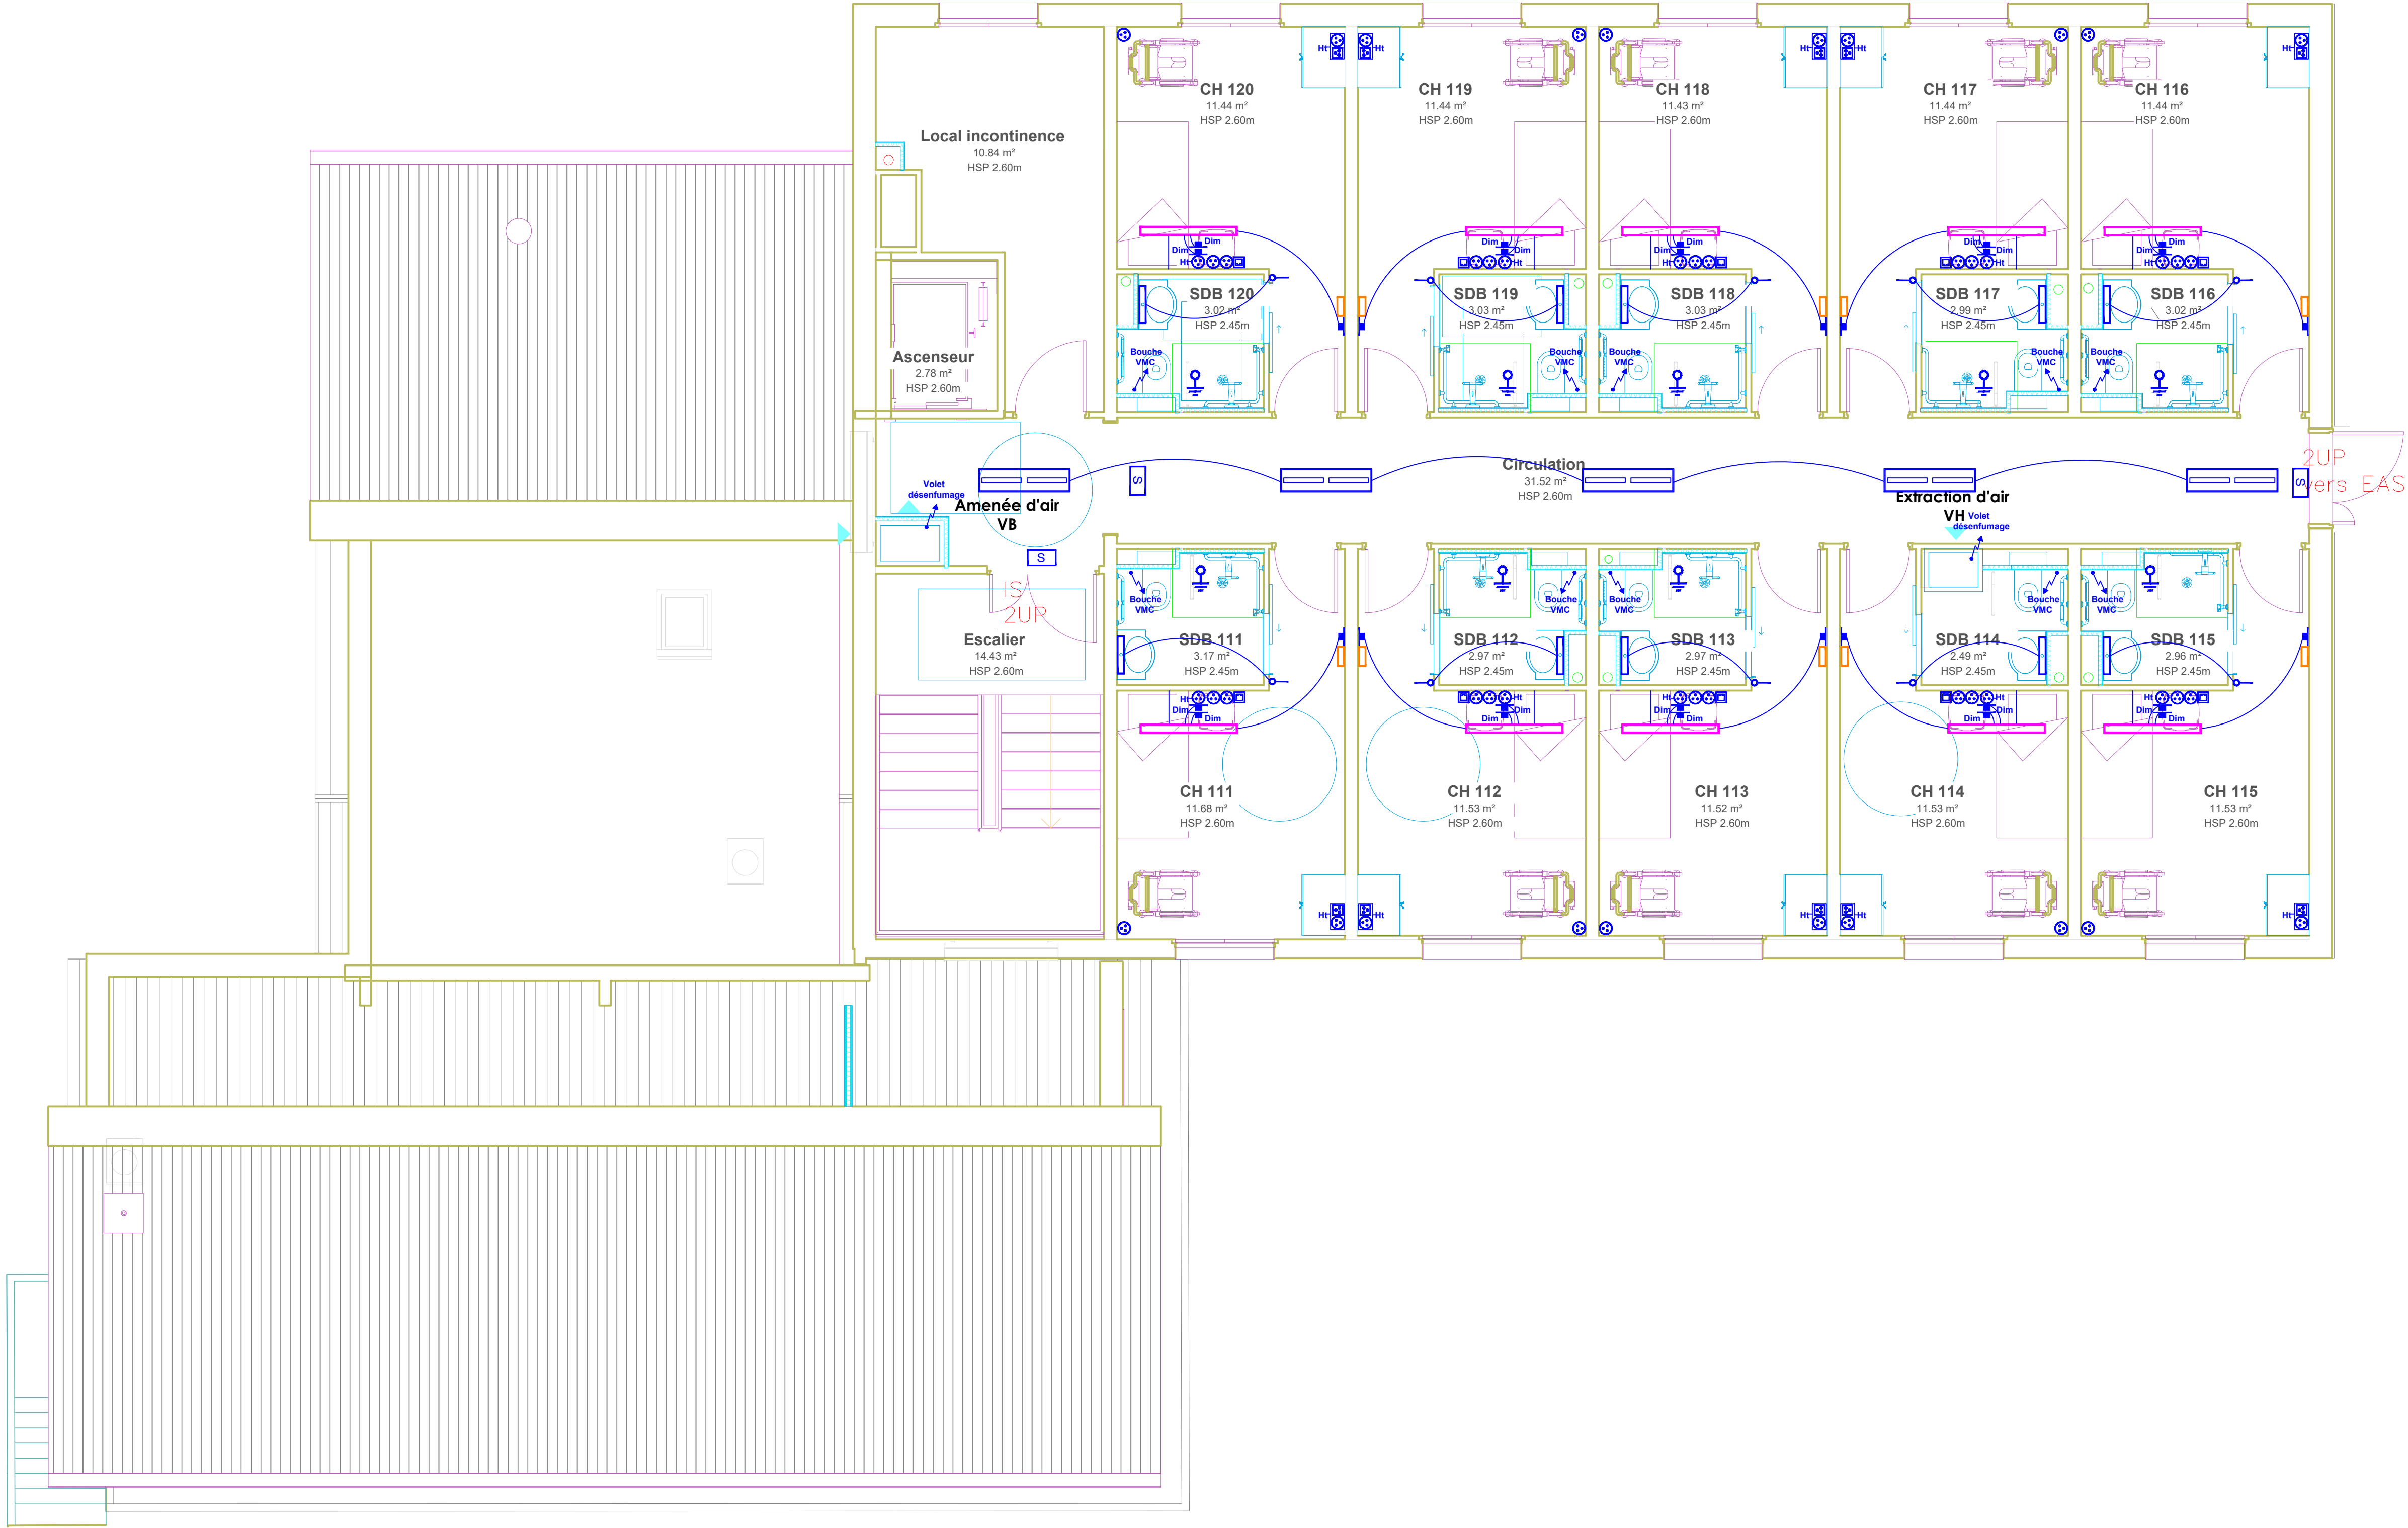


LEGENDE

Symbole	Désignation
	Tableau de protection
	Barette de terre
	Liaison équipotentielle
	Plafonnier étanche LED
	Plafonnier encastré LED 26 W
	Plafonnier LED 35 W - IP 54
	Applique lavabo LED
	Plafonnier LED avec détection
	Plafonnier LED 21 W - IP 65
	Applique ou projecteur extérieur
	Applique LED - IP 65 + détection & préavis
	Plafonnier LED - IP 65 + détection & préavis
	Interrupteur S.A. encastré
	Interrupteur S.A. étanche saillie
	Interrupteur S.A. avec voyant lumineux
	Interrupteur Montée / Descente VR
	Interrupteur V.V.
	Bouton poussoir
	Prise 2 x 16 A + T encastrée à 30 cm du sol
	Prise 2 x 16 A + T encastrée à 110 cm du sol
	Prise 2 x 16 A + T spécialisée encastrée à 30 cm du sol
	Prise 2 x 16 A + T Lave Vaisselle encastrée à 30 cm du sol
	Prise 2 x 16 A + T Hotte encastrée à 2 m du sol
	Prise 2 x 16 A + T étanche encastrée
	Prise 2 x 16 A + T étanche saillie
	Prise 2 x 16 A + T étanche encastrée de sol
	Attente 32 A + T à 25 cm du sol
	Sortie de câble 16 A + T
	Prise 4 x 16 A + T étanche encastrée
	Alimentation en attente
	Poste informatique
	Prise RJ 45
	Prise TV - FM - SAT
	Détecteur de présence 360° encastré
	Détecteur de présence 360° étanche saillie
	Détecteur de présence 230° étanche saillie
	Bloc autonome 45 lm - LED
	Coffret arrêt d'urgence

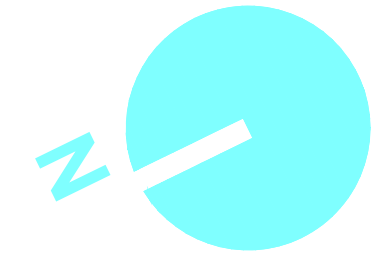

Groupe Hospitalier de la Haute-Saône
2 Rue Heymès - BP 409
70 014 - VESOUL CEDEX

Réhabilitation intérieure de l'aile "Miroudot"
EHPAD de VILLERSEXEL
70 110 - VILLERSEXEL

ARCHITECTE

Maîtrise d'Architecture
6, Place de la Loi - 25 110 BAUMES LES DAMES
Tél : 03.74.72.11.33
email : agence@maîtrisedarchitecture.fr

Bureaux d'études

BET ELECTRICITE :
BET VAUTE - SCHERMESSEUR
Tél : 03.81.80.38.38 - Fax : 03.81.80.04.87
email : bet.vaute-schermessen@orange.fr

Plan R+1 - Implantation Electricité

ECH :
1/50

INDICE

Modifications:

Date

09.10.25

PHASE :

DCE

Indice

Date

Nature de la modification

N° AFFAIRE :

PLAN N°

25025

EL 2