


# Ventilation de cette salle

# Centrale de traitement d'air

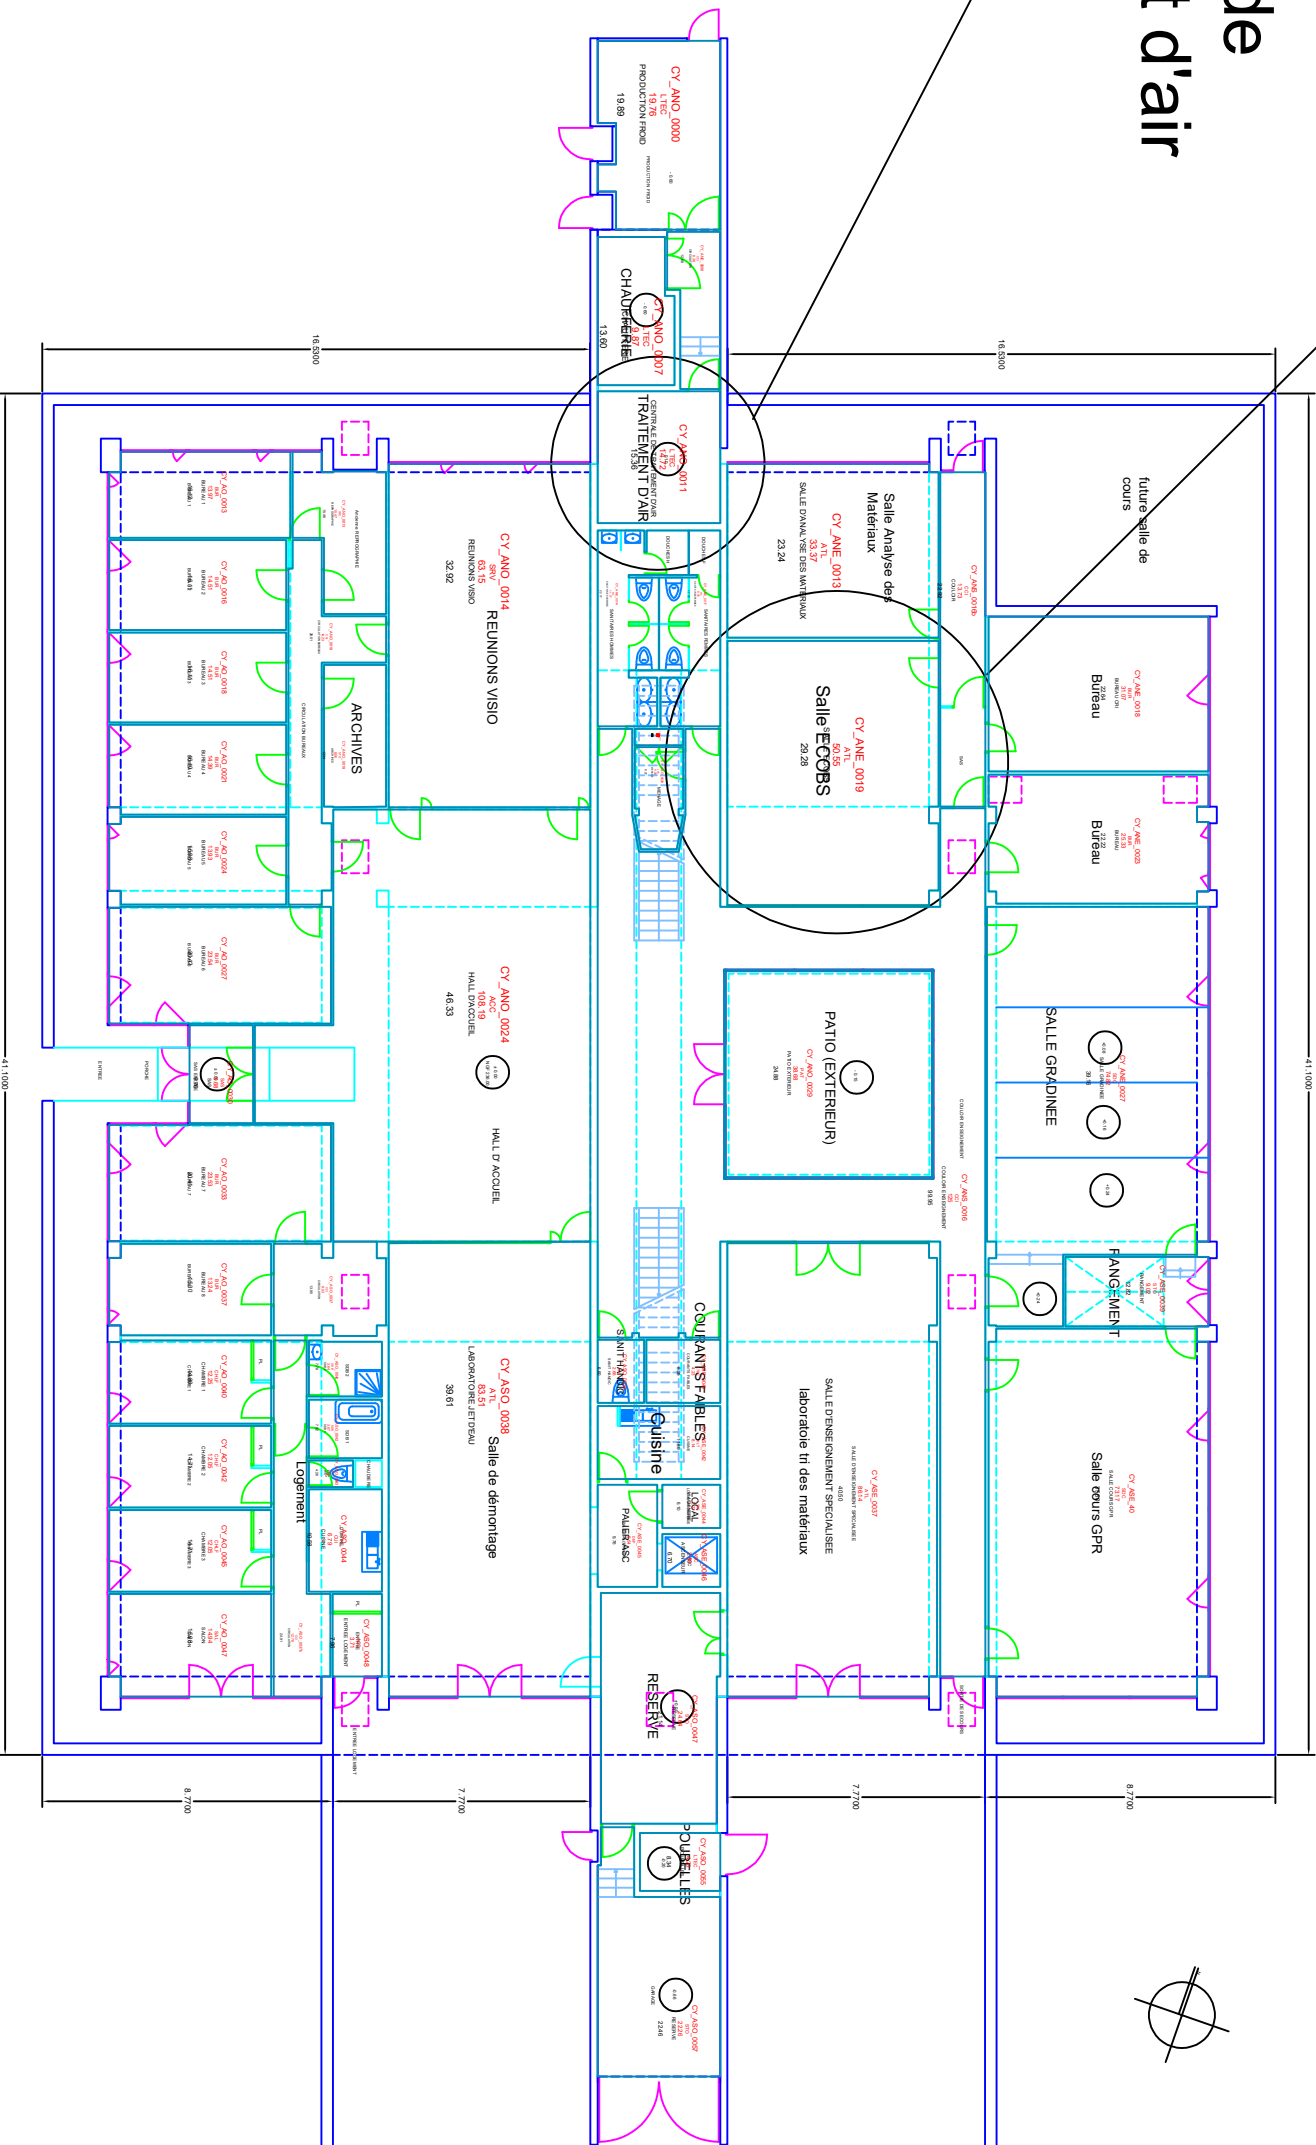

# Arts et métiers Paristech

Ecole Nationale Supérieure d'Arts et Métiers  
Savoie technolac

BP295

4 Rue du lac Majeur

73375 Le Bourget du Lac

04 79 25 36 75