Etage

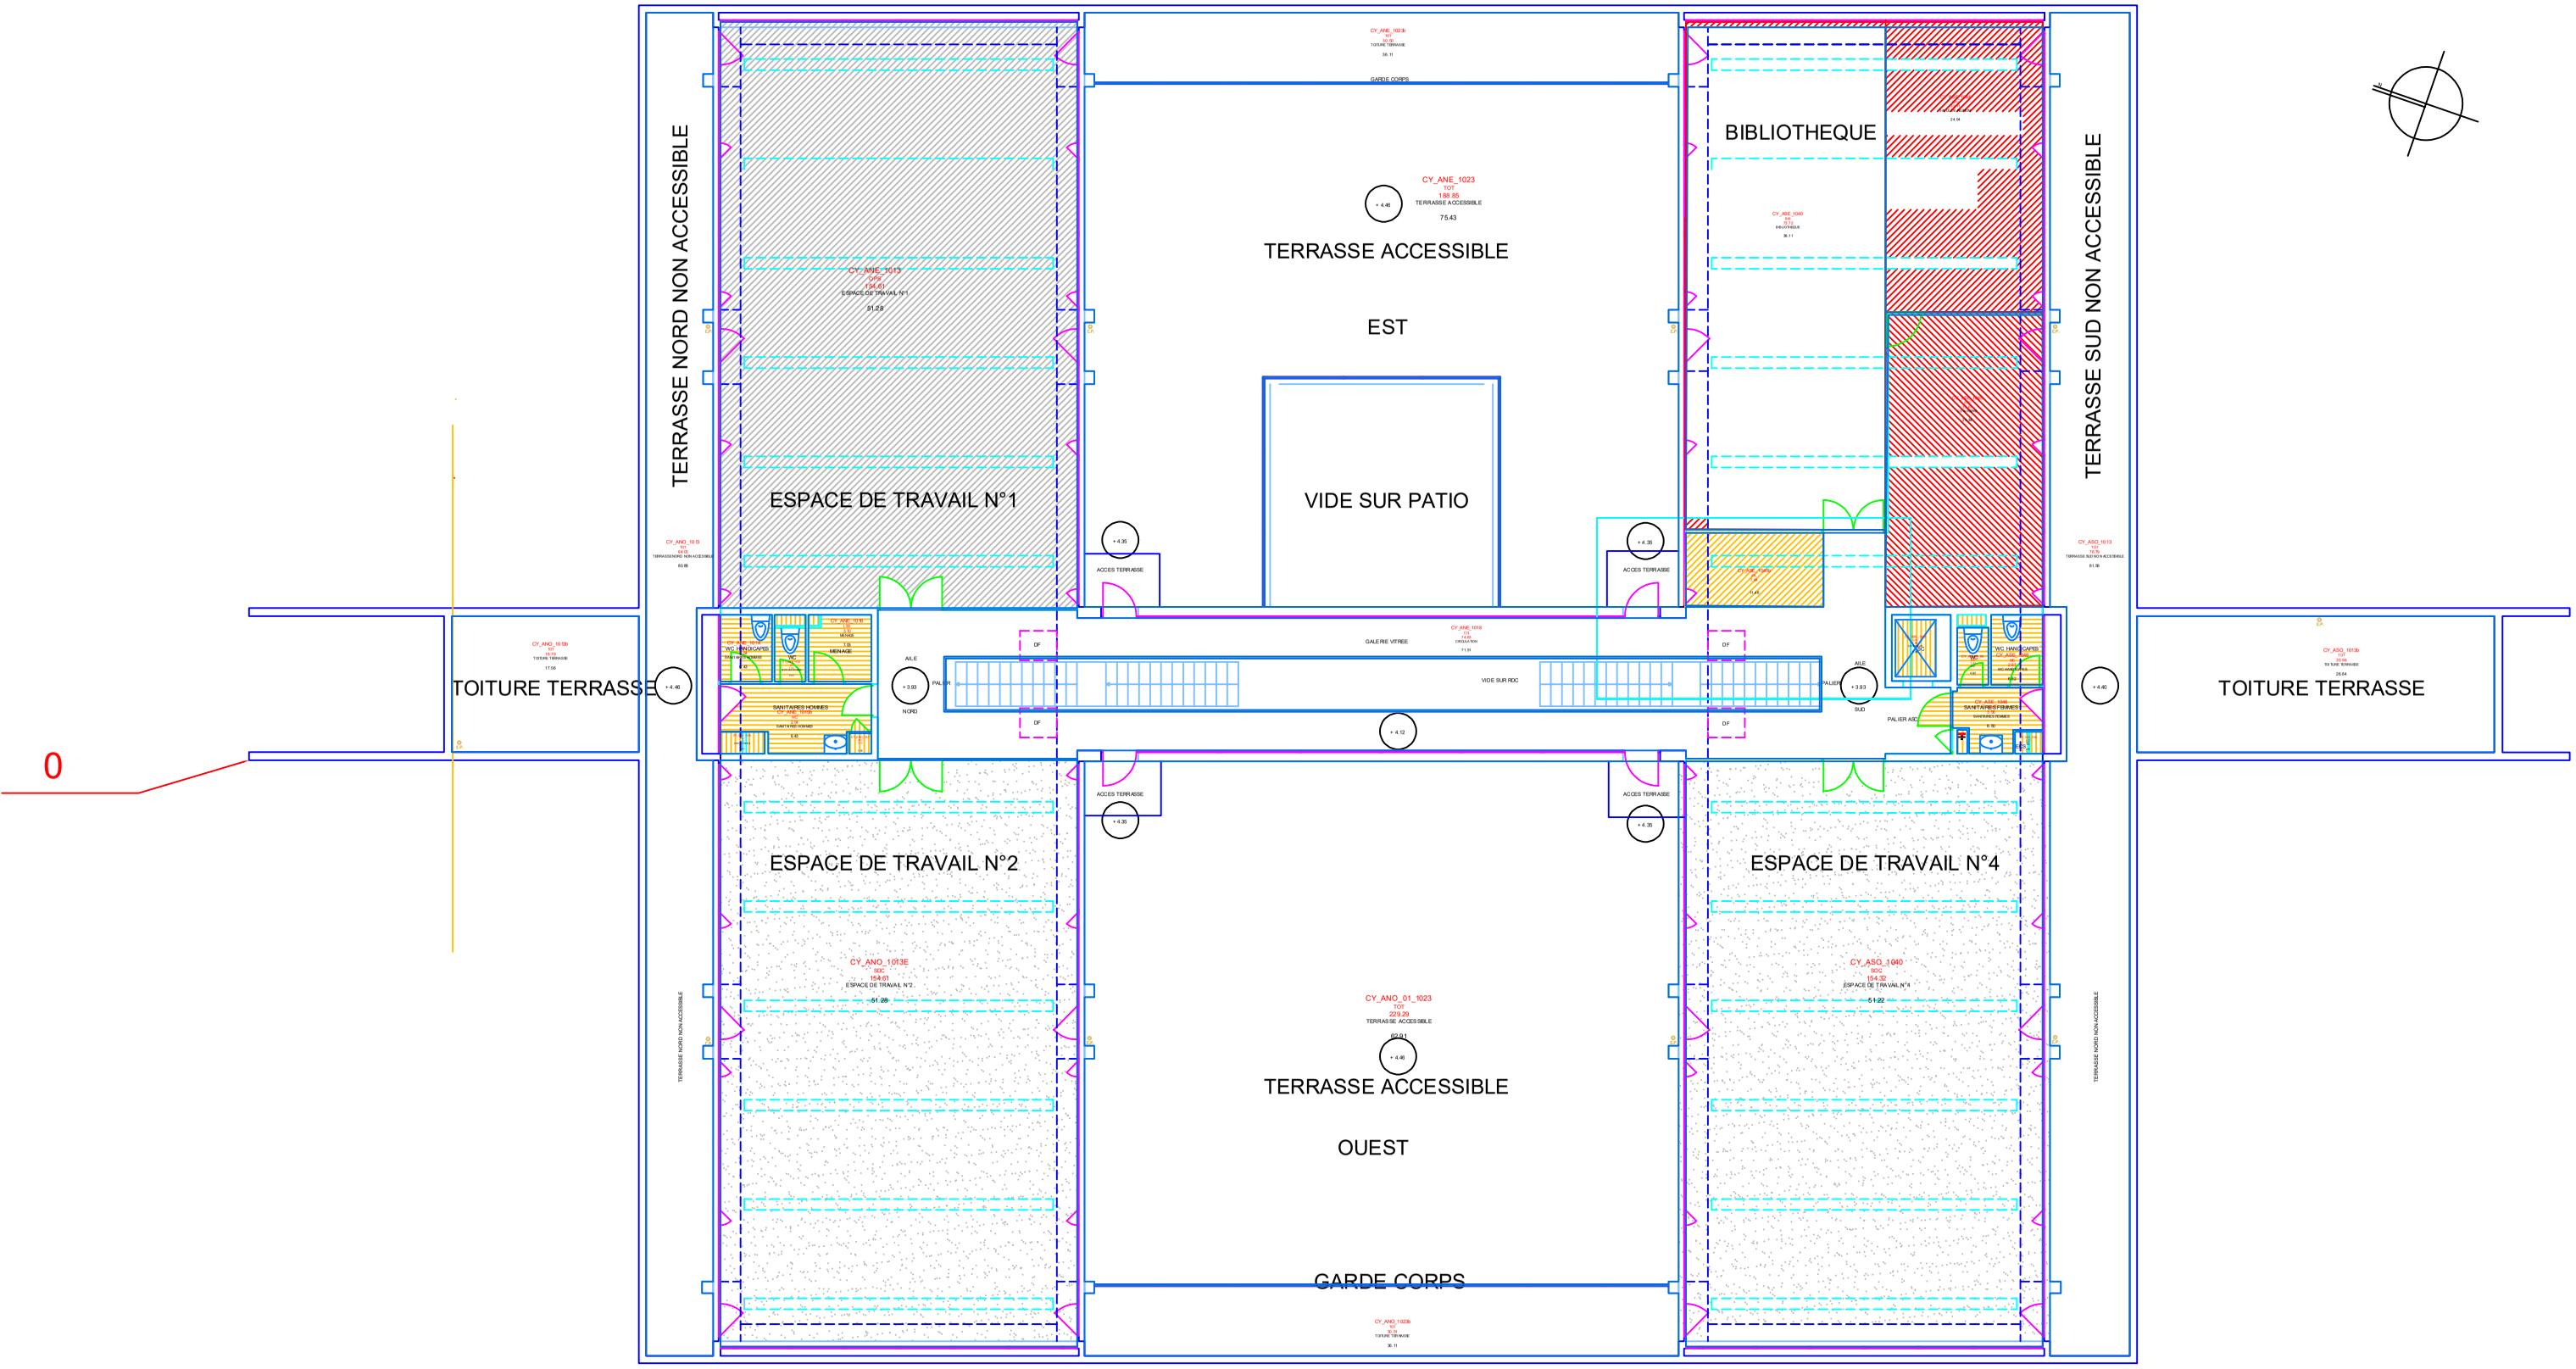
TERRASSE NORD NON ACCESSIBLE
ESPACE DE TRAVAIL N°1
TERRASSE ACCESSIBLE
EST
VIDE SUR PATIO
BIBLIOTHEQUE
TERRASSE SUD NON ACCESSIBLE
TOITURE TERRASSE
ACCES TERRASSE
GALERIE VITREE
VIDE SUR RDC
AILE
NORD
SUD
PALIER
ESPACE DE TRAVAIL N°2
ESPACE DE TRAVAIL N°4
TERRASSE ACCESSIBLE
OUEST
GARDE CORPS
0