


Repérage
Démolition

PLOMBERIE

- EV EV Eaux vannes
- EU EU Eaux usées
- AEP AEP Adduction eau potable
- EF EF Eau froide
- ECS ECS Eau chaude sanitaire
- RC RC Recyclage
- Robinets eau froide/eau chaude
- Robinet eau froide
- Vannes 1/4 tour
- CE Chauffe eau
- Réseau arrivant du bas
- Réseau arrivant du haut
- Réseau allant vers le haut
- Réseau allant vers le bas

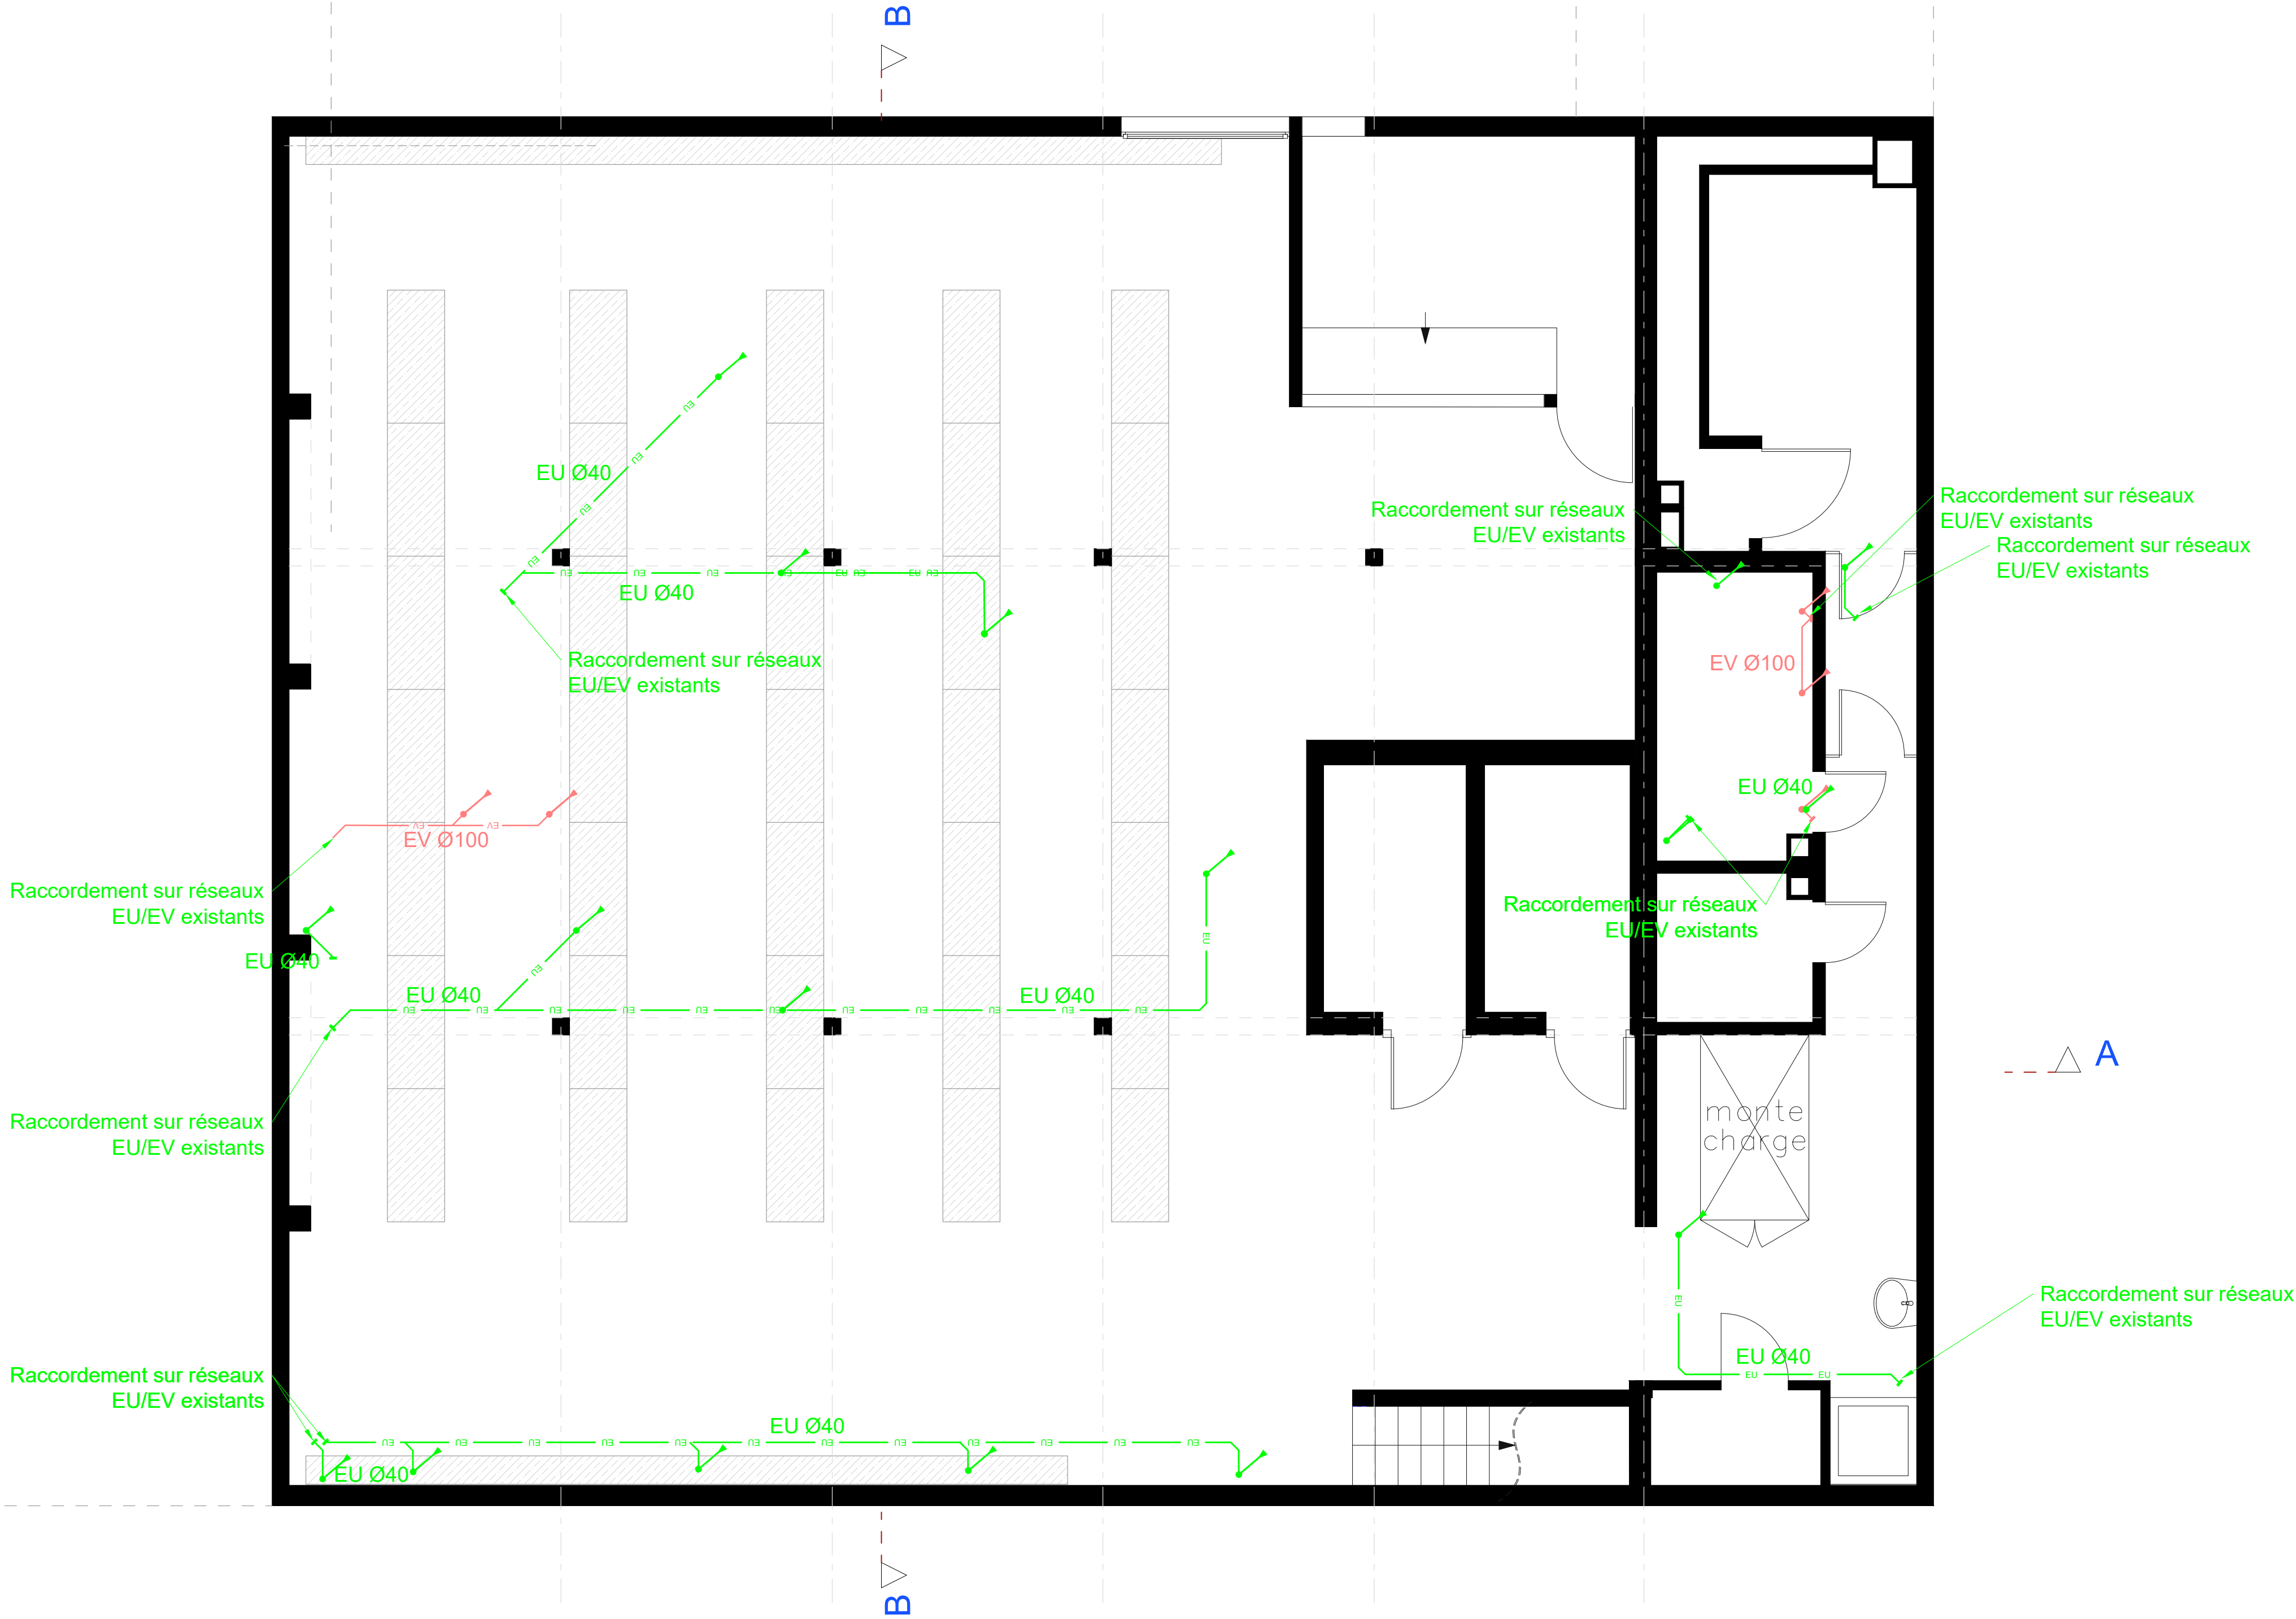

Sous-sol existant non accessible au public et non modifié

FLUIDES - ELECTRICITE - SSI

Rapatriement du Centre d'Examen de Santé de Périgueux
81 rue Claude Bernard
Périgueux
24000

CPAM de la Dordogne
50 rue Claude Bernard
Périgueux
24000



Line crépin architecte
13 rue Mirabeau
24000 Périgueux



105, rue Pierre Magne - 24000 Périgueux
Tél. 05 33 09 31 17 - E-mail : contact@works-ing.fr
www.works-ing.fr

LOT N°08 : CHAUFFAGE / RA Fraîchissement
VENTILATION / PLOMBERIE SANITAIRE

VUE EN PLAN R-1
PLOMBERIE SANITAIRE

N° AFFAIRE	PHASE	N° PLAN	ECHELLE	DESSINE PAR
613_01_24	PRO	CVPBS-04	1/50	AA

DATE	INDICE	MODIFICATIONS
23/04/2025	a	Créations des plans
11/07/2025	b	Modifications des plans
30/09/2025	c	MAJ
06/10/2025	d	MAJ Plan RDC