


Entreprise MIGI

73, rue Henri Gautier  
93000 BOBIGNY

Tel : 01 56 27 01 01 - Mail : couverture@migi.fr

RELEVÉ DE SITUATION & DIAMÈTRE DES DESCENTES EP							Echelle	Date
1/200EME								10/2020

Maitre d'ouvrage	Code Projet	Domaine	Spécialité	Phase	Type	Zone	Niveau	N°	Indice
				EXE				EP02	
								TOIT	

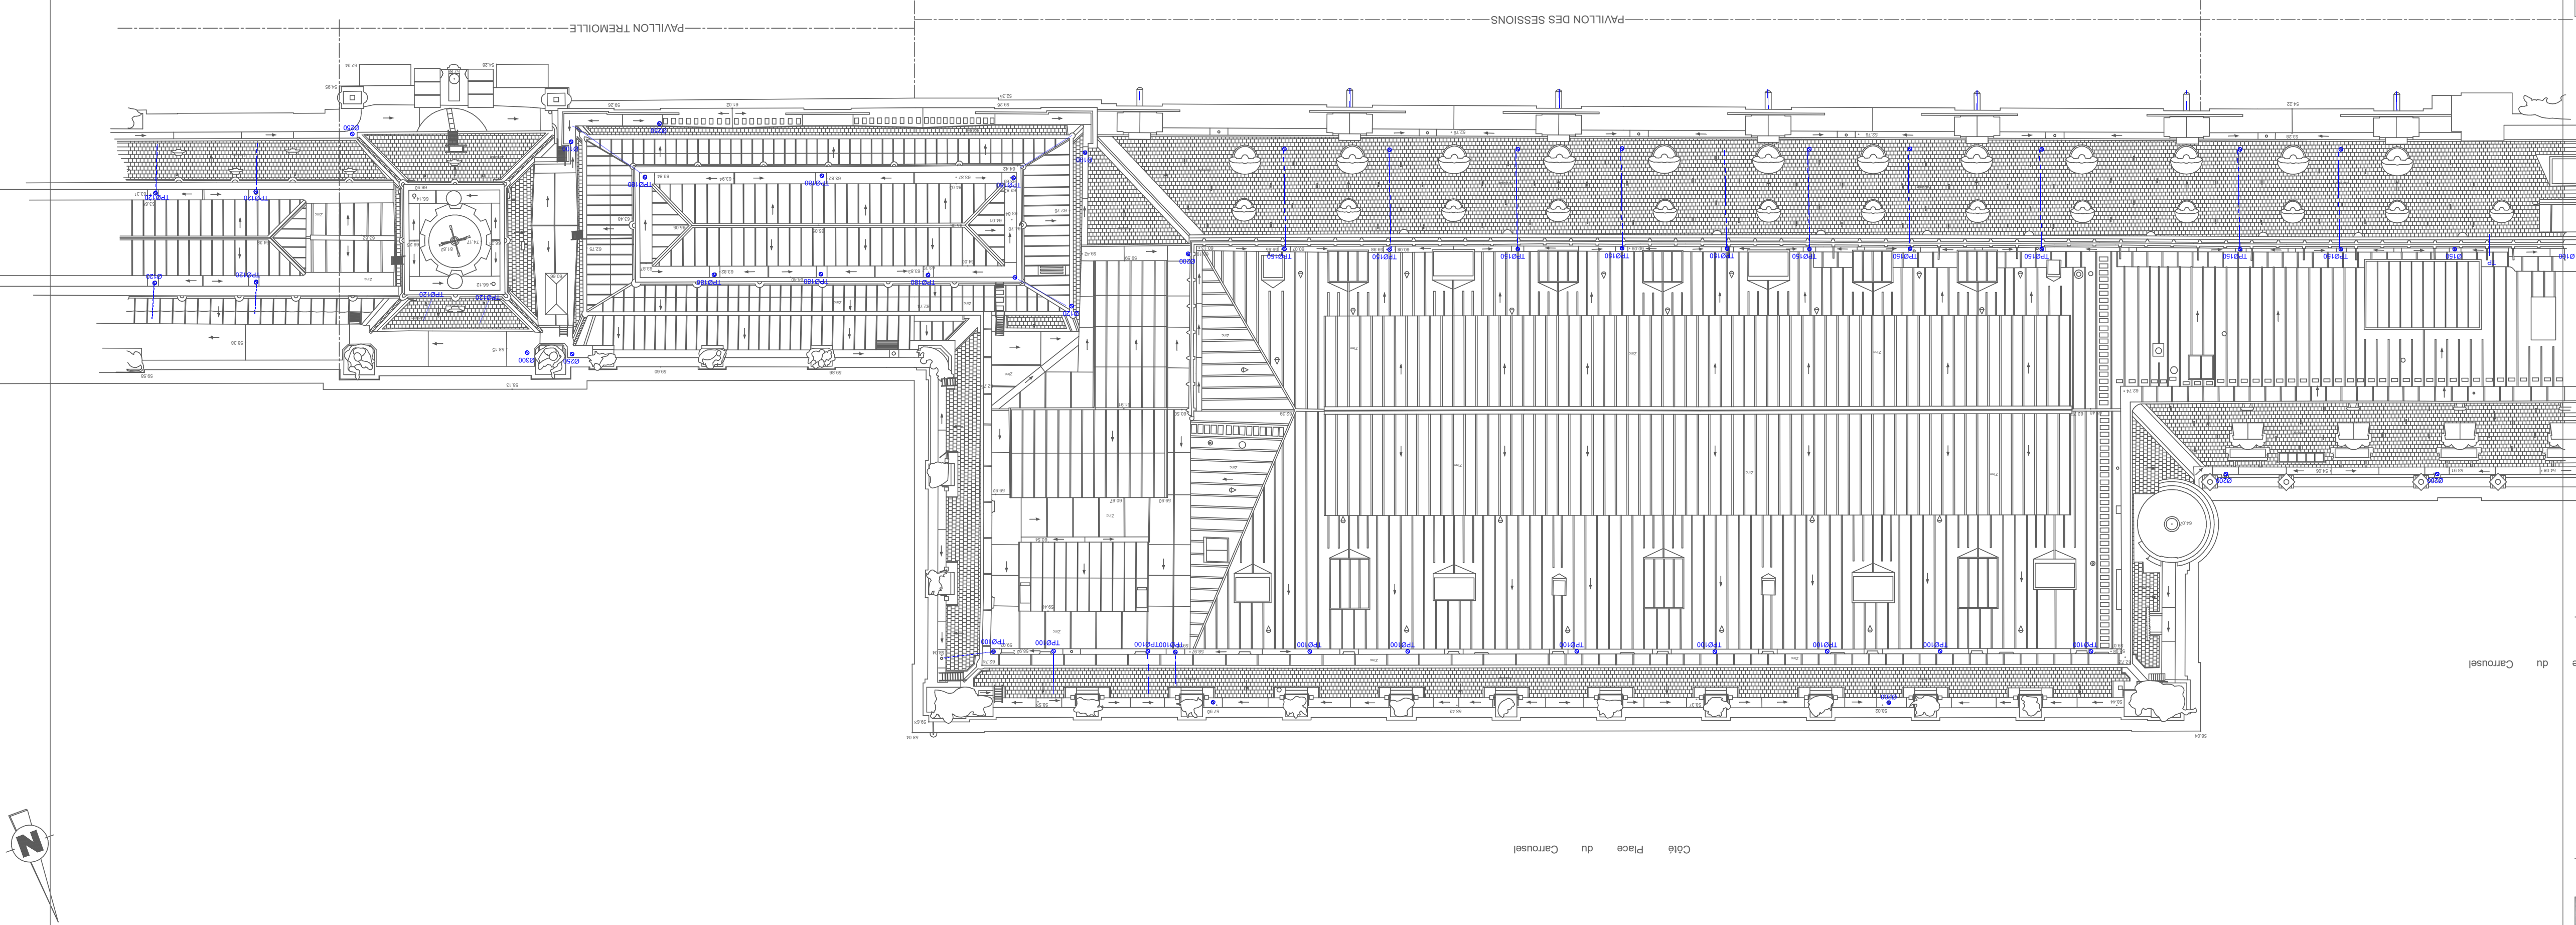

Côté Quai François Mitterrand

PAVILLON DES SESSIONS

PAVILLON TREMOILLE

Côté Place du Carrousel