


Maitre d'ouvrage	Code Projet	Domaine	Spécialité	Phase	Type	Zone	Niveau	N°	EP07	
Indice										
RELEVÉ DE SITUATION & DIAMÈTRE DES DESCENTES EP										1/200EME
TOITURE PAVILLONS ARTS ET EGYPTIENS										Echelle
Date										10/2020

Tél : 01 56 27 01 01 - Mail : couverture@mig.fr

73, rue Henri Gautier  
93000 BOBIGNY

Entreprise MIGI

F:\laure\logo mig.png

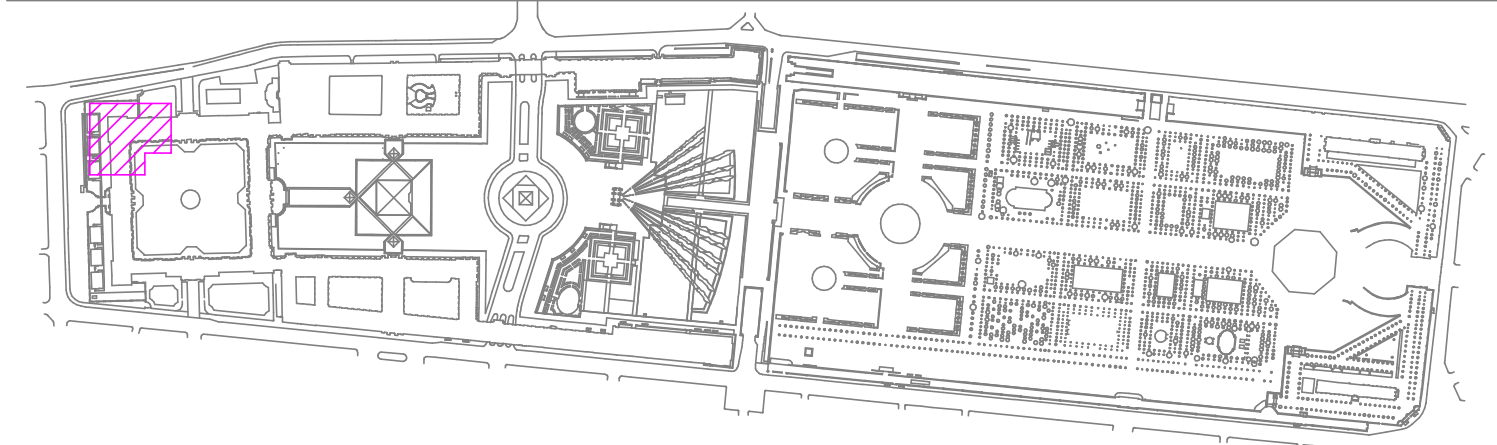


ÉTABLISSEMENT PUBLIC DU MUSÉE DU LOUVRE

Maitre d'ouvrage

DPAL

Maitre d'oeuvre

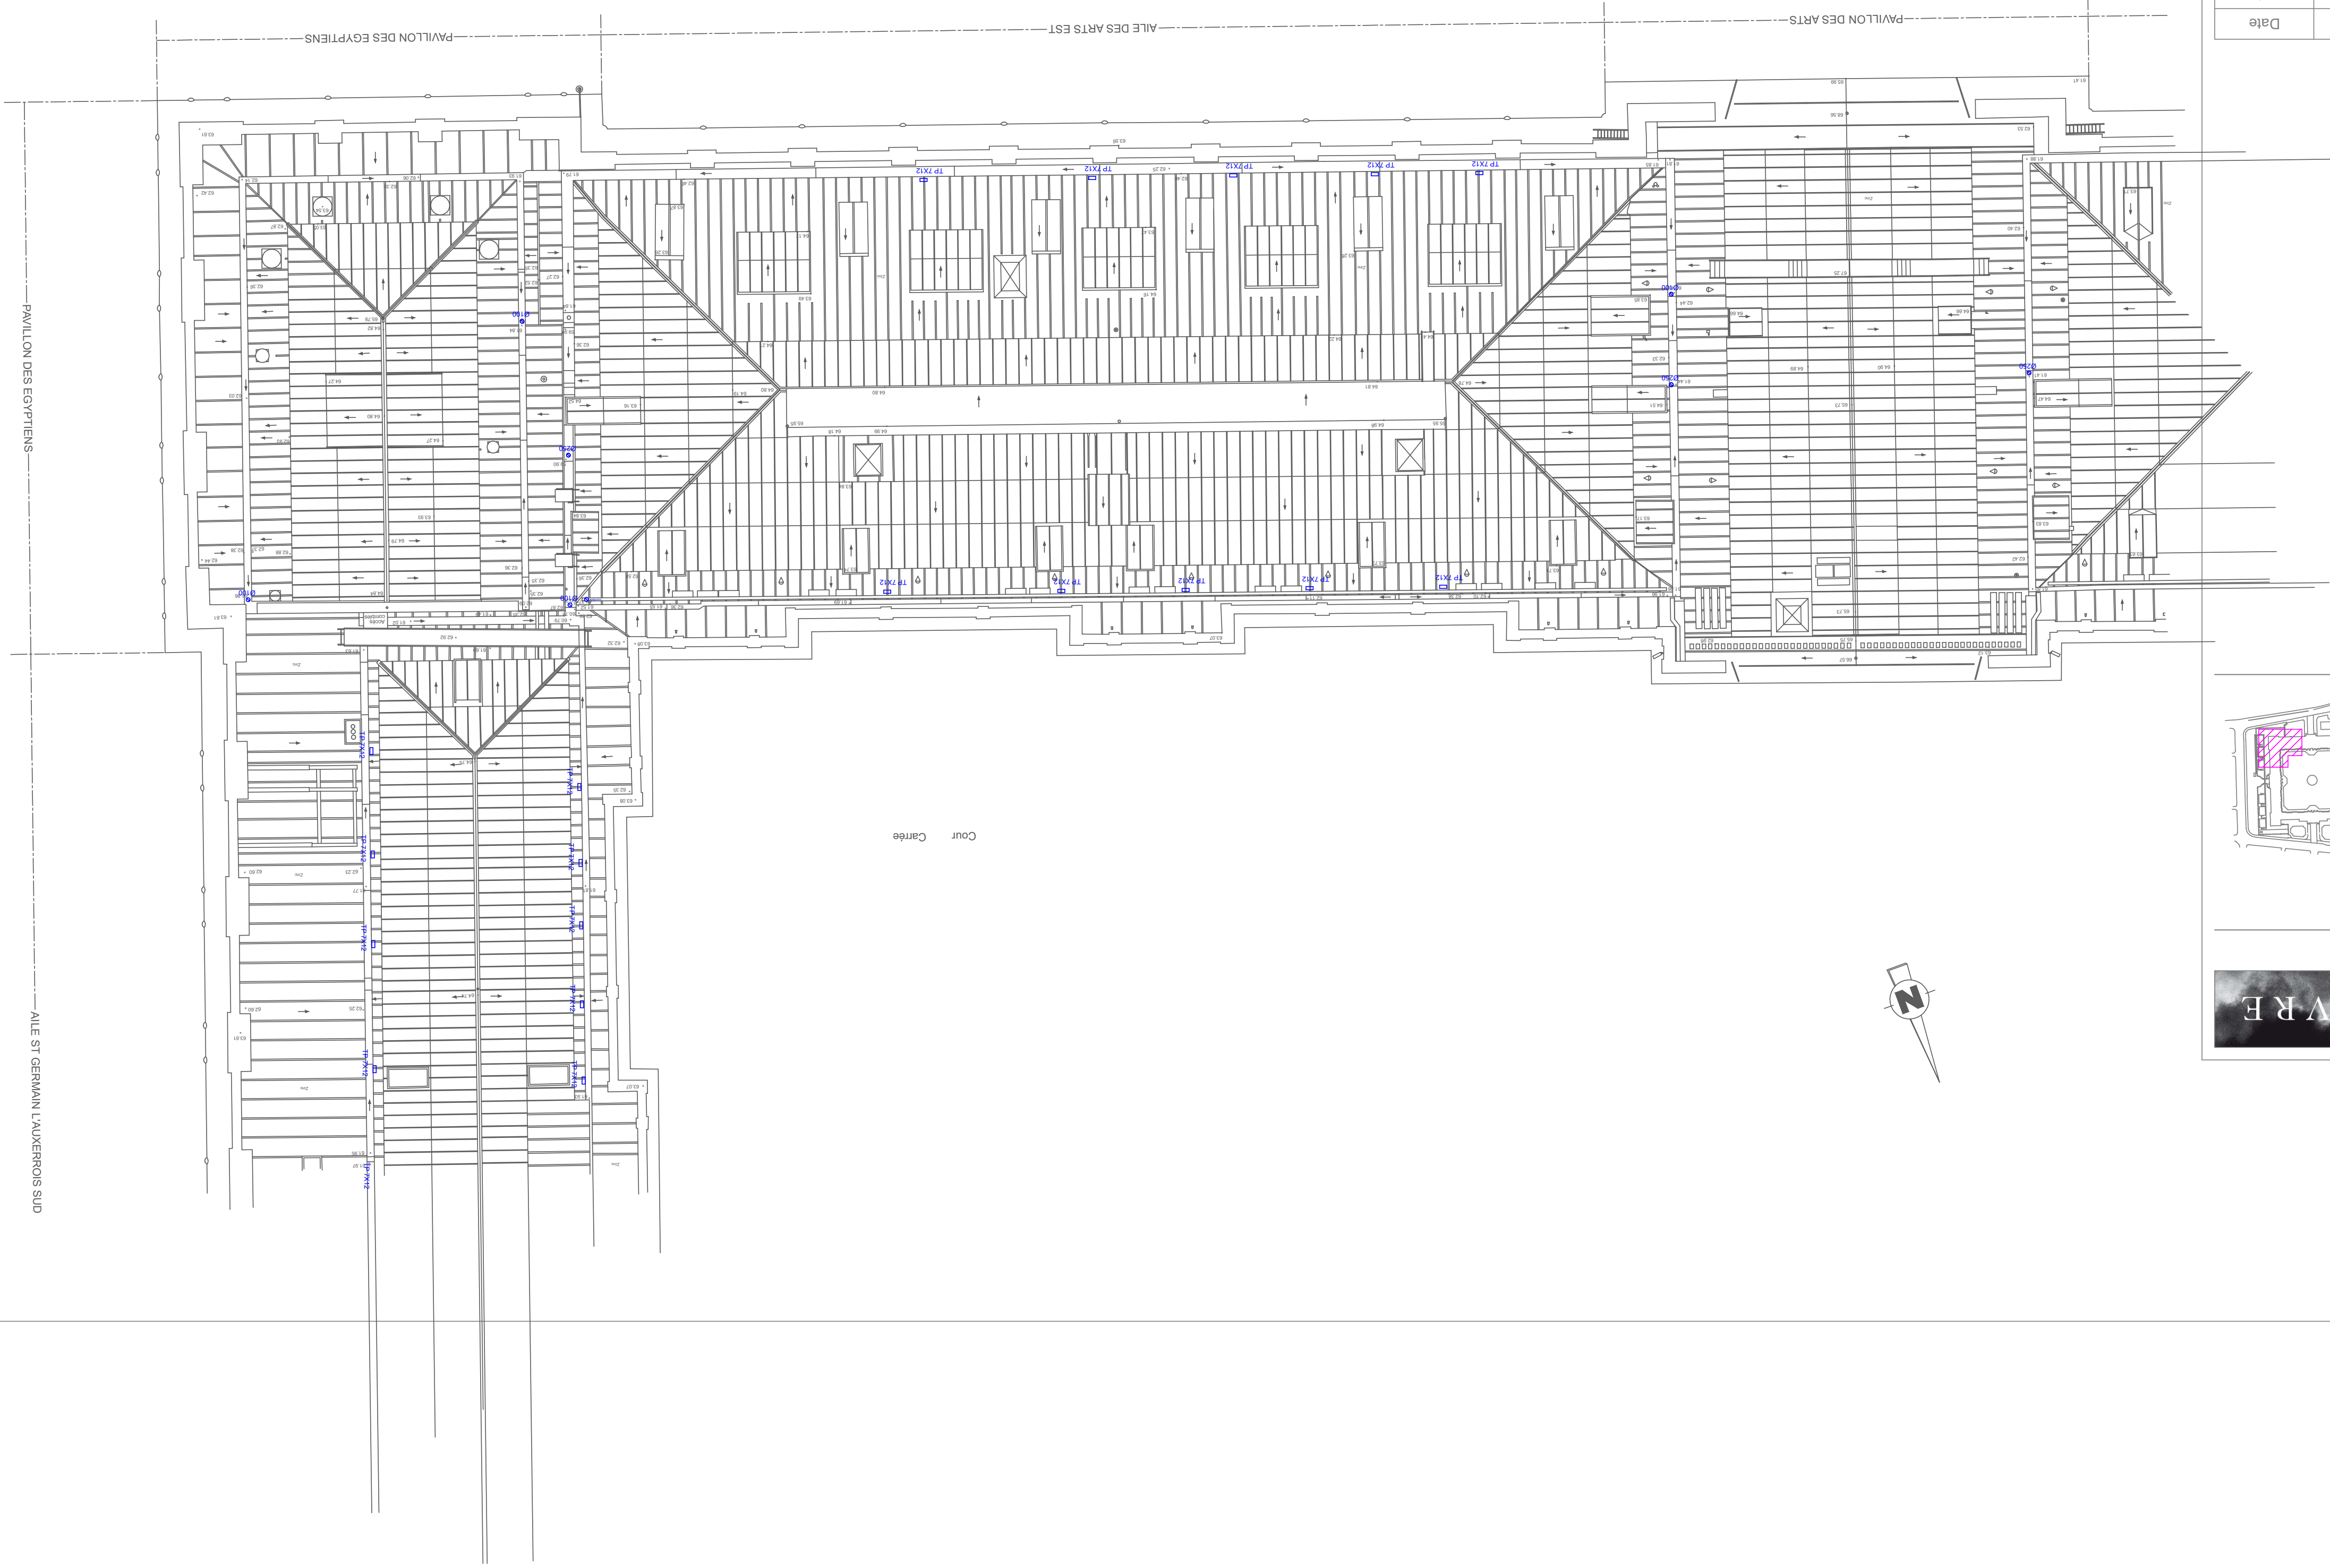

Côté rue de l'antai de Coligny