


TO | Niveau Toiture – Tout Palais

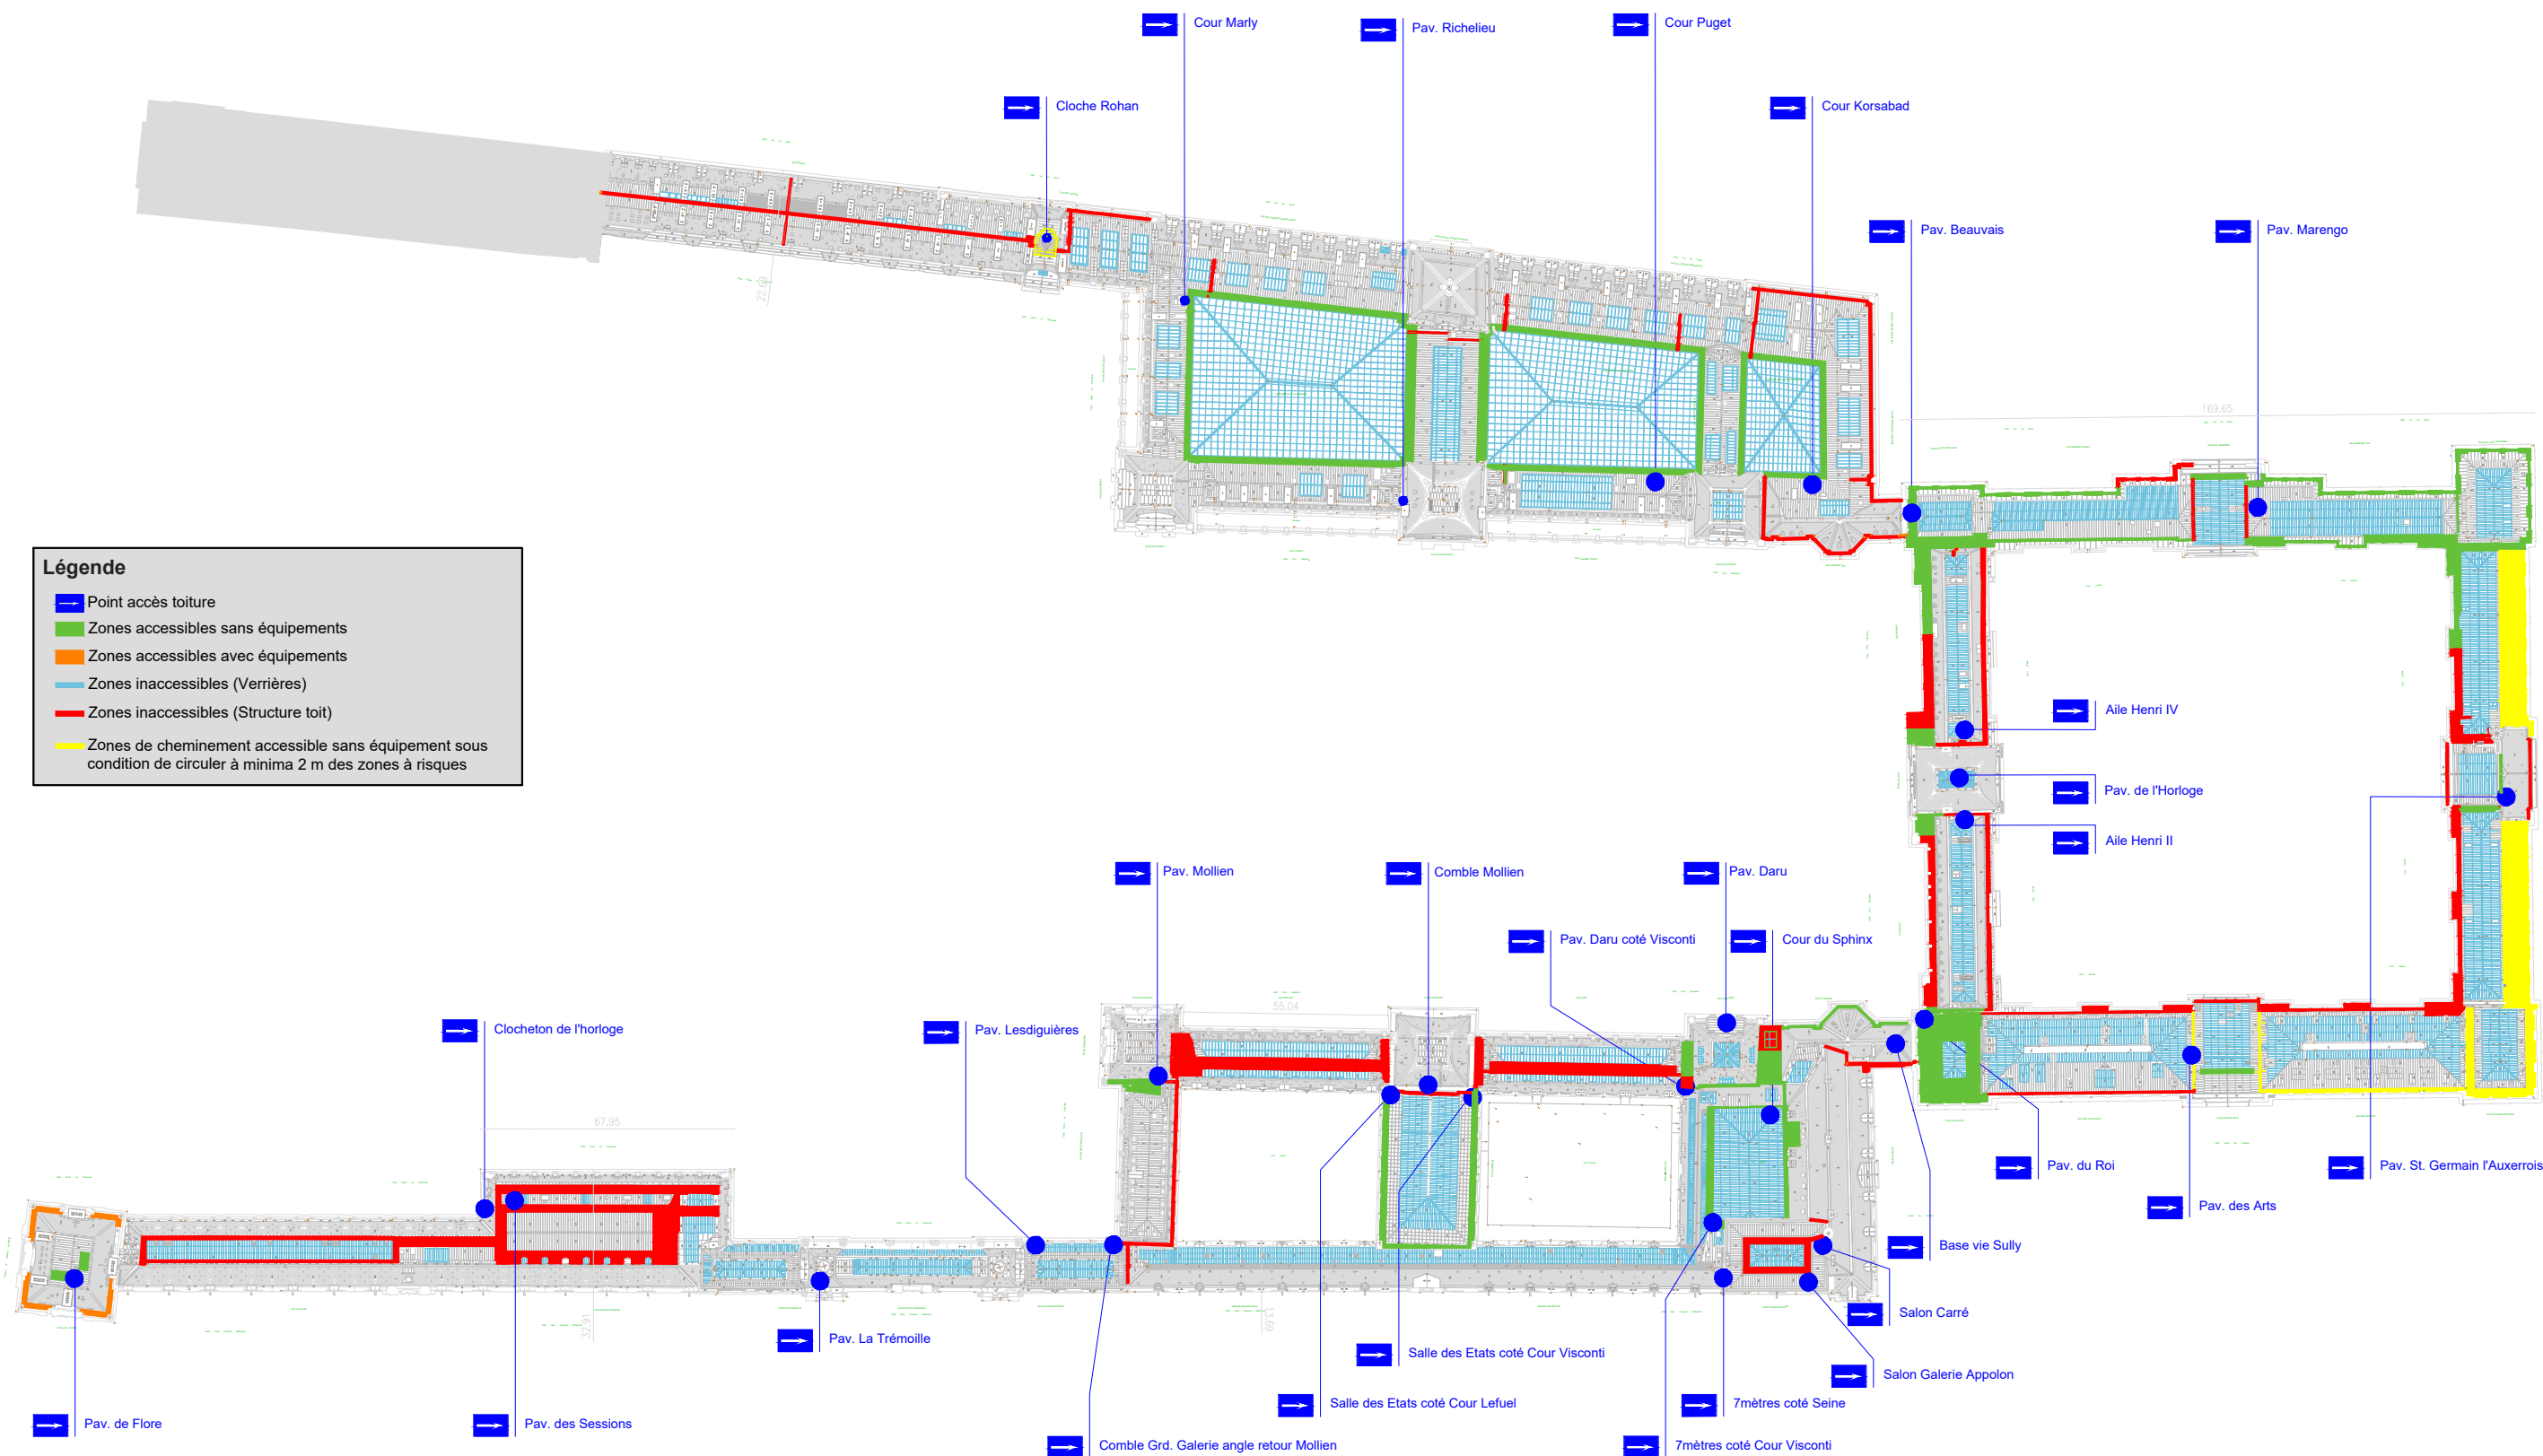

Degré d'Accessibilité NOUVEAUX ZONAGES