
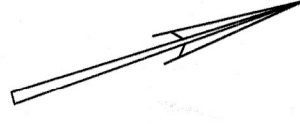


RUE DU MARECHAL FOCH

RUE DU GENERAL FRERE

RUE DU GENERAL DE CASTELNAU

AVENUE DES VOSGES

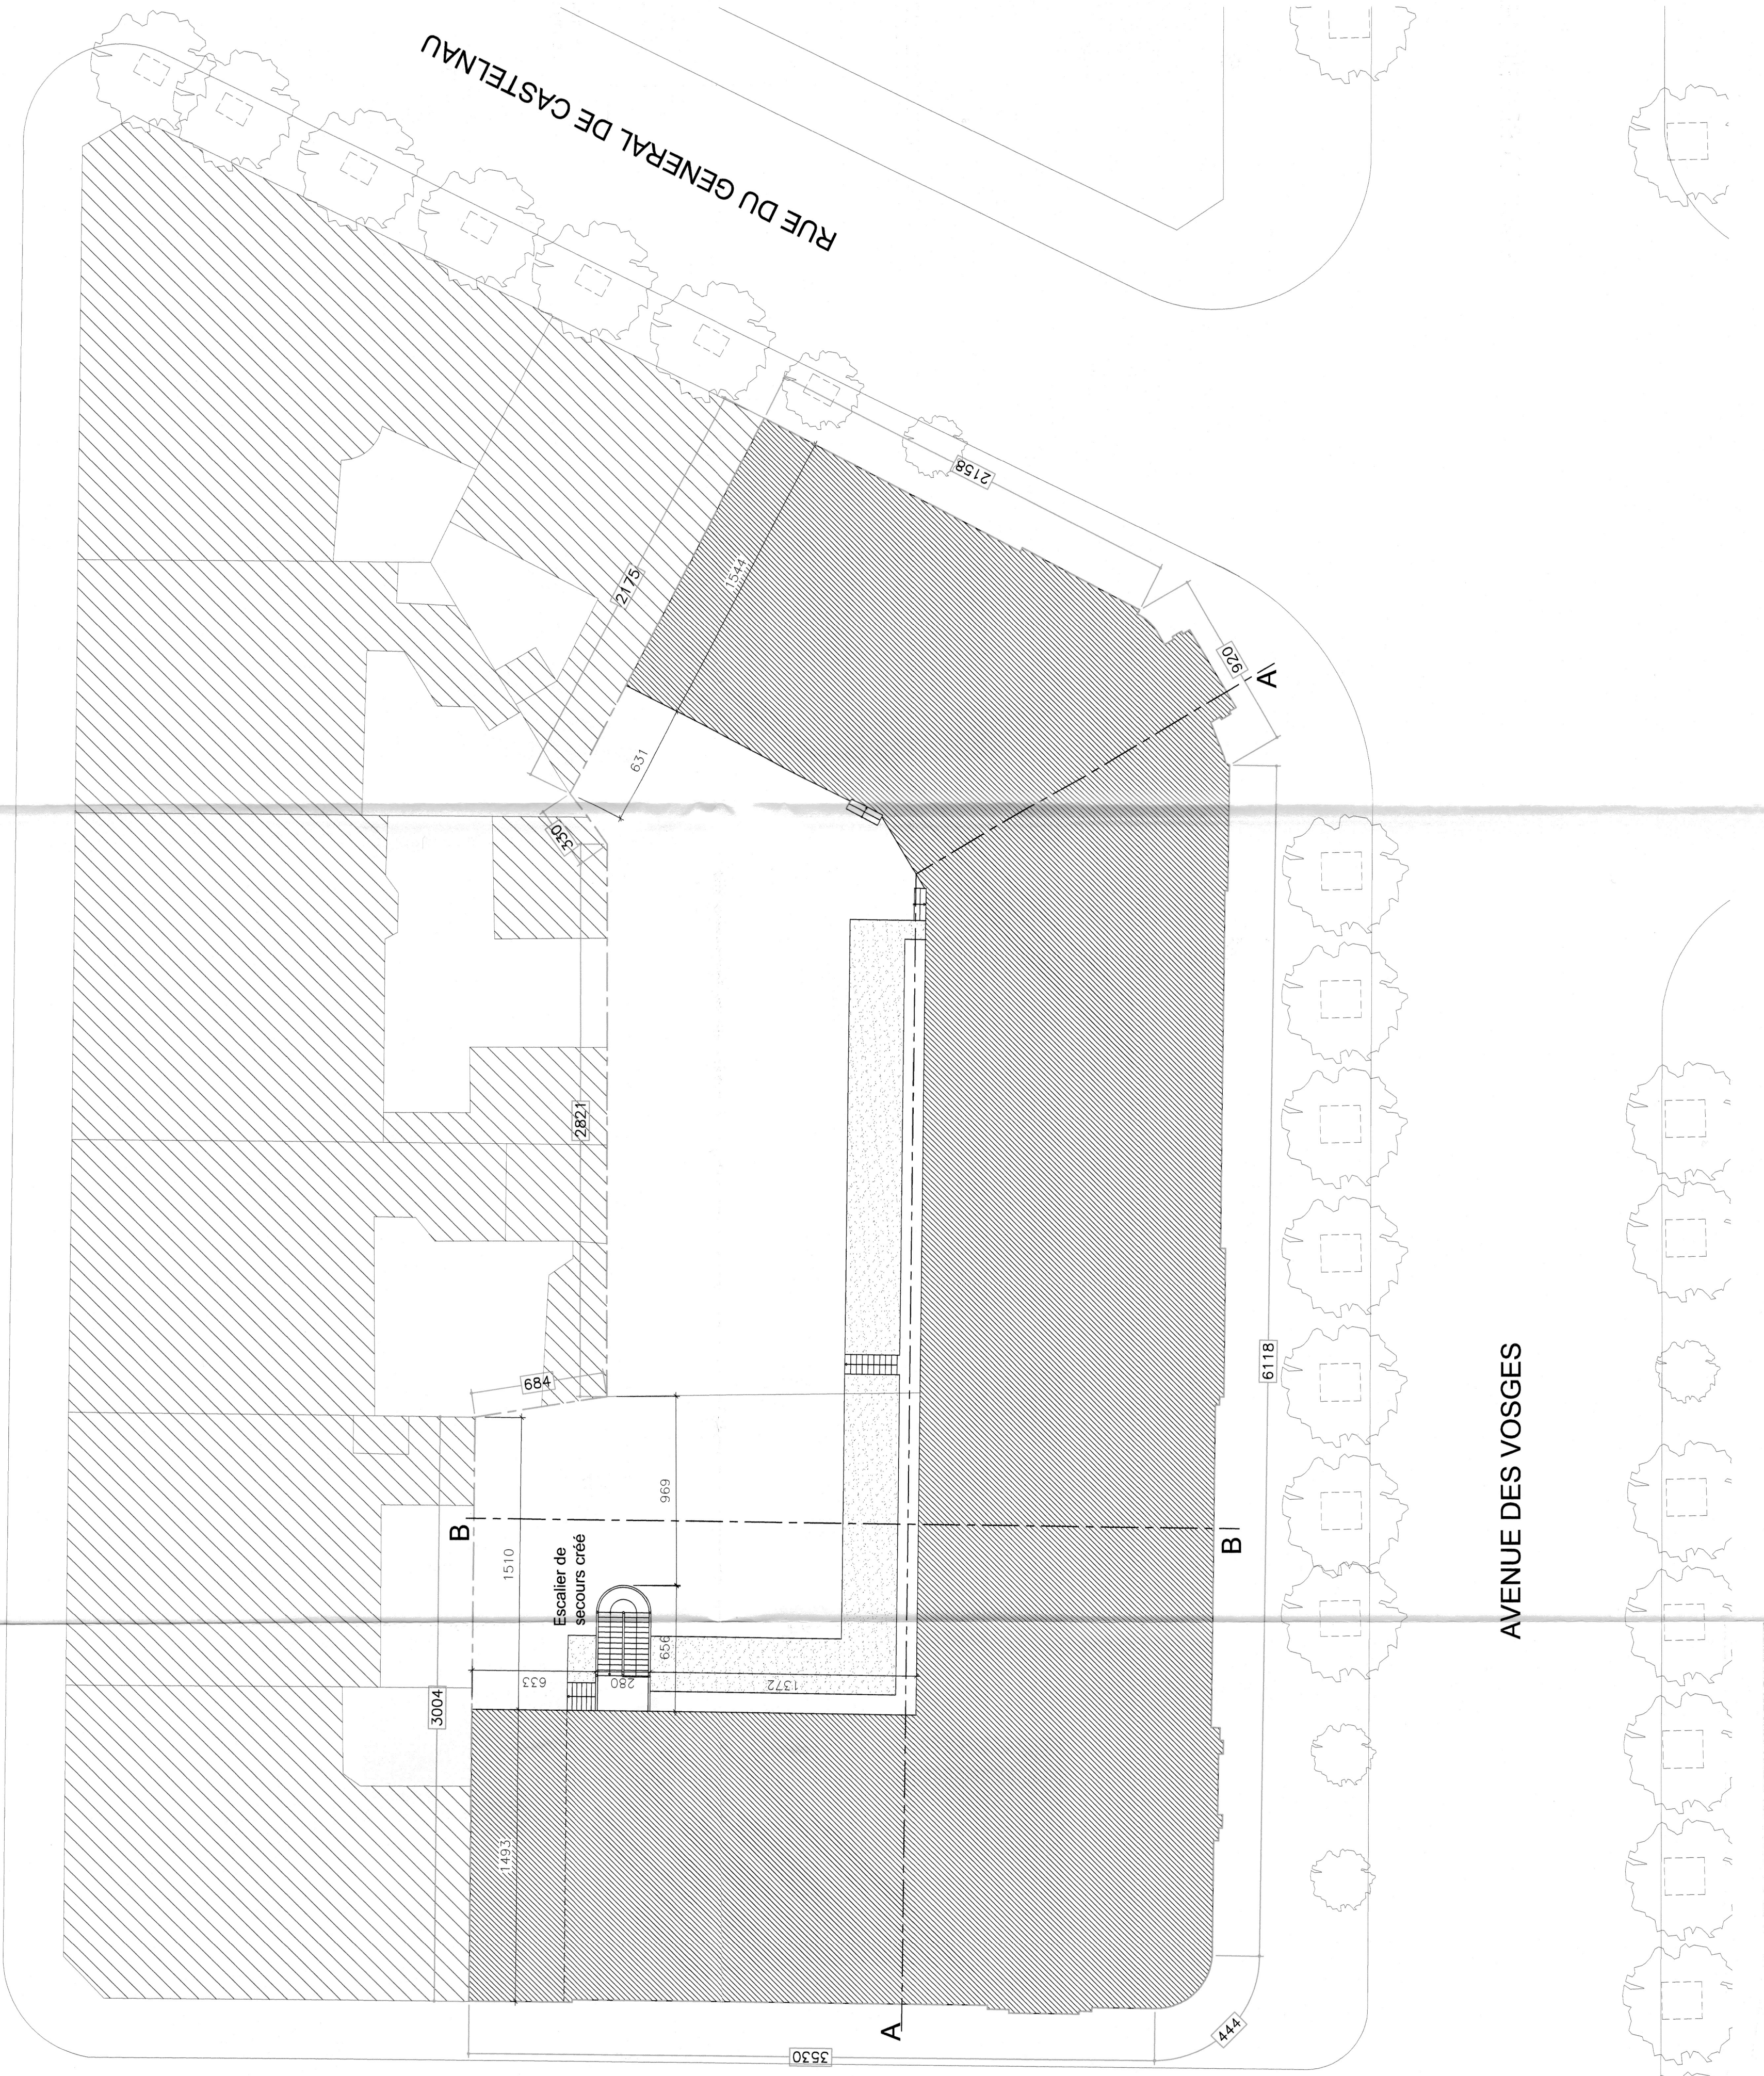

MATRE DE L'OUVRAGE

Direction des Services
Fiscaux du Bas - Rhin

4, place de la République - B.P. 1002
67070 Strasbourg

DESIGNATION DU PROJET

MISE EN SECURITE DE L'HOTEL DES
IMPOTS

35, avenue des Vosges
67000 STRASBOURG

INTITULE DU DOCUMENT

PERMIS DE CONSTRUIRE

MODIFICATIONS

DATE

INDICE

PLAN MASSE
- PROJET -

01

Date : 26/05/08 Ech. : 1/200

ARCHITECTE

1/200

A2M A2M sarl
P. MERCIER - R. MULLER, arch. d.p.l.g.
35, rue de Rathsanhausen
67100 strasbourg
tel: 03 88 44 27 04 - fax: 03 88 44 27 88

APAVE

A. BOUCHER, Chargé d'opérations
2, rue L'Electricité
67454 Mundolsheim CEDEX
tel: 03 88 20 02 53 - fax: 03 88 81 81 15

B.E.T.

E.T.F. INGENIERIE

P. DELHOUME, ingénieur
202 avenue de Colmar
67100 Strasbourg
tel: 03 88 40 01 41 - fax: 03 88 40 17 00

COORDONNATEUR SECURITE